

MODULO A2

FASCE O MACCHIE ARBOREE ARBUSTIVE A STRUTTURA COMPLESSA

| ARBUSTIVE | NOME LATINO | NOME VOLGARE | SESTO |
|-----------|---------------------------|-----------------|-------|
| | <i>Acer mansessulanum</i> | Aceri minore | 5x5 |
| | <i>Ulmus minor</i> | Olmo campestre | 5x5 |
| | <i>Fraxinus ornus</i> | Orniello | 5x5 |
| | <i>Prunus avium</i> | Pioppo Ciliegio | 5x5 |

| ARBUSTIVE | NOME LATINO | NOME VOLGARE | SESTO |
|-----------|--------------------------|--------------------|-------|
| | <i>Orlaegus monogyna</i> | Biancospino comune | 2x2 |
| | <i>Cornus mas</i> | Corniolo | 2x2 |
| | <i>Prunus spinosa</i> | Prugnolo | 2x2 |
| | <i>Cornus sanguinea</i> | Sanguinella | 2x2 |

MODULO A3

FILARE ARBOREO

| ARBUSTIVE | NOME LATINO | NOME VOLGARE | SESTO |
|-----------|------------------------------|------------------|-------|
| | <i>Quercus pubescens</i> | Roverella | 6x5 |
| | <i>Populus nigra italica</i> | Pioppo agraashio | 6x5 |
| | | | 6x5 |
| | | | 6x5 |

MODULO B1

FASCE O MACCHIE ARBUSTIVE A STRUTTURA COMPLESSA

| ARBUSTIVE | NOME LATINO | NOME VOLGARE | SESTO |
|-----------|---------------------------|--------------------|-------|
| | <i>Orlaegus monogyna</i> | Biancospino comune | 2x2 |
| | <i>Cornus mas</i> | Corniolo | 2x2 |
| | <i>Prunus spinosa</i> | Prugnolo | 2x2 |
| | <i>Cornus sanguinea</i> | Sanguinella | 2x2 |
| | <i>Evonymus europaeus</i> | Evonimo | 2x2 |
| | <i>Rosa canina</i> | Rosa canina | 2x2 |
| | <i>Cytisus scoparius</i> | Ginestro | 2x2 |

MODULO B2

SIEPE MISTA PER VASCHE DI LAMINAZIONE

| ARBUSTIVE | NOME LATINO | NOME VOLGARE | SESTO |
|-----------|----------------------------|--------------|-------|
| | <i>Laurus nobilis</i> | Alloro | 2x2 |
| | <i>Buxus sempervirens</i> | Buxo comune | 2x2 |
| | <i>Phillyrea latifolia</i> | Ilatro | 2x2 |

MODULO C1

FASCE O MACCHIE ARBOREE ARBUSTIVE

| ARBUSTIVE | NOME LATINO | NOME VOLGARE | SESTO |
|-----------|---------------------------|-----------------|-------|
| | <i>Acer mansessulanum</i> | Aceri minore | 5x5 |
| | <i>Ulmus minor</i> | Olmo campestre | 5x5 |
| | <i>Fraxinus ornus</i> | Orniello | 5x5 |
| | <i>Prunus avium</i> | Pioppo Ciliegio | 5x5 |

| ARBUSTIVE | NOME LATINO | NOME VOLGARE | SESTO |
|-----------|--------------------------|--------------------|-------|
| | <i>Orlaegus monogyna</i> | Biancospino comune | 2x2 |
| | <i>Cornus mas</i> | Corniolo | 2x2 |
| | <i>Prunus spinosa</i> | Prugnolo | 2x2 |
| | <i>Cornus sanguinea</i> | Sanguinella | 2x2 |

MODULO C2

MACCHIE ARBOREE MONOSPECIFICO

| ARBUSTIVE | NOME LATINO | NOME VOLGARE | SESTO |
|-----------|--------------------|----------------|-------|
| | <i>Ulmus minor</i> | Olmo campestre | 5x5 |

MODULO C3

FILARE ARBOREO

| ARBUSTIVE | NOME LATINO | NOME VOLGARE | SESTO |
|-----------|------------------------------|------------------|-------|
| | <i>Quercus pubescens</i> | Roverella | 6x5 |
| | <i>Populus nigra italica</i> | Pioppo agraashio | 6x5 |
| | | | 6x5 |
| | | | 6x5 |

MODULO D1

VEGETAZIONE SPONDALE


| ARBUSTIVE | NOME LATINO | NOME VOLGARE | SESTO |
|-----------|--------------------|----------------|-------|
| | <i>Ulmus minor</i> | Olmo campestre | 5x5 |



LEGENDA

OPERE A VERDE MITIGAZIONI LUNGO LINEA:

- MODULO A2 - FASCE O MACCHIE ARBOREE ARBUSTIVE A STRUTTURA COMPLESSA
- MODULO A3 - FILARE ARBOREO
- MODULO B1 - FASCE O MACCHIE ARBUSTIVE
- MODULO B2 - SIEPE MISTA PER VASCHE DI LAMINAZIONE
- MODULO C1 - FASCE O MACCHIE ARBOREE ARBUSTIVE
- MODULO C2 - MACCHIA ARBOREA MONOSPECIFICA
- MODULO D1 - VEGETAZIONE SPONDALE
- INTERVENTO DI RINATURALIZZAZIONE
- RILEVATO FERROVIARIO

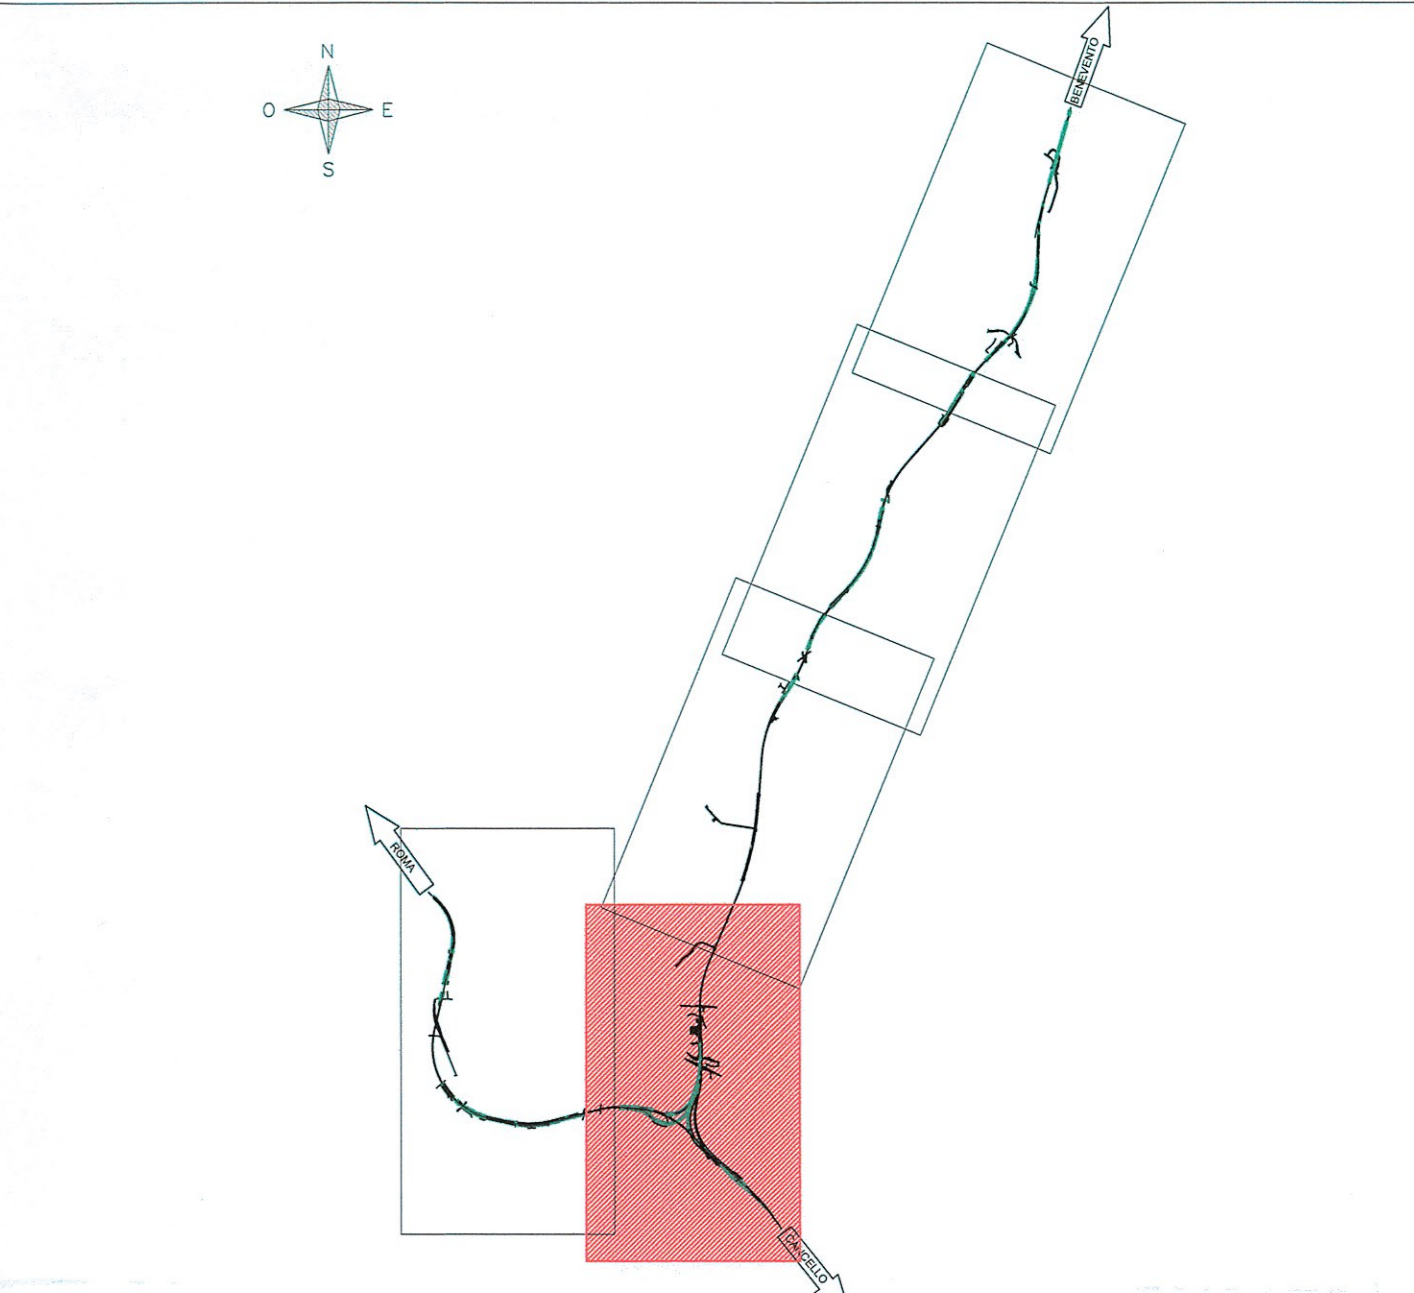

COMMITTENTE: **RFI** RETE FERROVIARIA ITALIANA GRUPPO FERROVIE DELLO STATO ITALIANE

PROGETTAZIONE: **ITALFERR** GRUPPO FERROVIE DELLO STATO ITALIANE

DIREZIONE TECNICA
UO ARCHITETTURA STAZIONI E TERRITORIO

PROGETTO DEFINITIVO

ITINERARIO NAPOLI - BARI
RADDOPPIO TRATTA CANCELLO - BENEVENTO
I LOTTO FUNZIONALE CANCELLO - FRASSO TELESINO E VARIANTE ALLA LINEA ROMA NAPOLI VIA CASSINO NEL COMUNE DI MADDALONI
 OPERE A VERDE DI MITIGAZIONE LUNGO LINEA

Planimetria degli interventi per tratti di linea e sezioni 2/5

SCALA: 1:5000

| COMMESSA | LOTTO | FASE | ENTE | TIPO DOC. | OPERA/DISCIPLINA | PROGR. | REV. |
|----------|-------|------|------|-----------|------------------|--------|------|
| 11F0F | 01 | D | 44 | PZ | 1A0000 | 002 | A |

| Revis. | Descrizione | Redatto | Data | Verificato | Data | Approvato | Data | Autore |
|--------|---------------------|-------------|-------------|-------------|-------------|-------------|-------------|-------------|
| A | Emissione Esecutiva | C. Vassalli | LUGLIO 2015 | [Signature] | LUGLIO 2015 | [Signature] | LUGLIO 2015 | [Signature] |