

MODULO A2

FASCE O MACCHIE ARBOREE ARBUSTIVE A STRUTTURA COMPLESSA

ARBUSTIVE	NOME LATINO	NOME VULGARE	SESTO
Acero mihiore	<i>Acer manspessulanum</i>	5x5	
Ulmo mihiore	<i>Ulmus mihiore</i>	5x5	
Fraxino mihiore	<i>Fraxinus ornus</i>	5x5	
Prunus mihiore	<i>Prunus avium</i>	5x5	

MODULO A3

FILARE ARBOREO

ARBUSTIVE	NOME LATINO	NOME VULGARE	SESTO
Quercus pubescens	<i>Quercus pubescens</i>	6x5	
Populus nigra Italica	<i>Populus nigra Italica</i>	6x5	
Platanus orientalis	<i>Platanus orientalis</i>	6x5	
Alnus glutinosa	<i>Alnus glutinosa</i>	6x5	

MODULO B1

FASCE O MACCHIE ARBUSTIVE A STRUTTURA COMPLESSA

ARBUSTIVE	NOME LATINO	NOME VULGARE	SESTO
Crataegus monogyna	<i>Crataegus monogyna</i>	2x2	
Cornus mas	<i>Cornus mas</i>	2x2	
Prunus spinosa	<i>Prunus spinosa</i>	2x2	
Cornus sanguinea	<i>Cornus sanguinea</i>	2x2	
Evanthum europaeus	<i>Evanthum europaeus</i>	2x2	
Rosa canina	<i>Rosa canina</i>	2x2	
Cytisus scoparius	<i>Cytisus scoparius</i>	2x2	

MODULO C1




FASCE O MACCHIE ARBOREE ARBUSTIVE

ARBUSTIVE	NOME LATINO	NOME VULGARE	SESTO
Acero mihiore	<i>Acer manspessulanum</i>	5x5	
Ulmo mihiore	<i>Ulmus mihiore</i>	5x5	
Fraxino mihiore	<i>Fraxinus ornus</i>	5x5	
Prunus mihiore	<i>Prunus avium</i>	5x5	

MODULO D1

FASCE O MACCHIE ARBOREE ARBUSTIVE per vegetazione spontanea


ARBUSTIVE	NOME LATINO	NOME VULGARE	SESTO
Salice bianco	<i>Salix alba</i>	5x5	
Salice rosso	<i>Salix rubra</i>	2x2	
Salice caprea	<i>Salix caprea</i>	2x2	

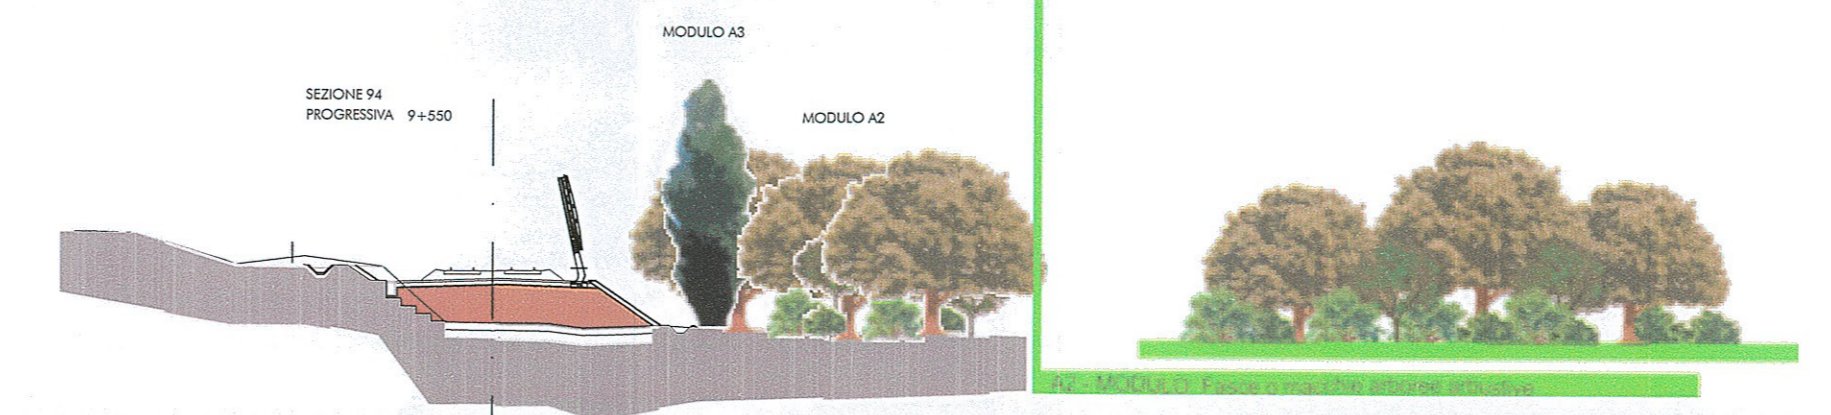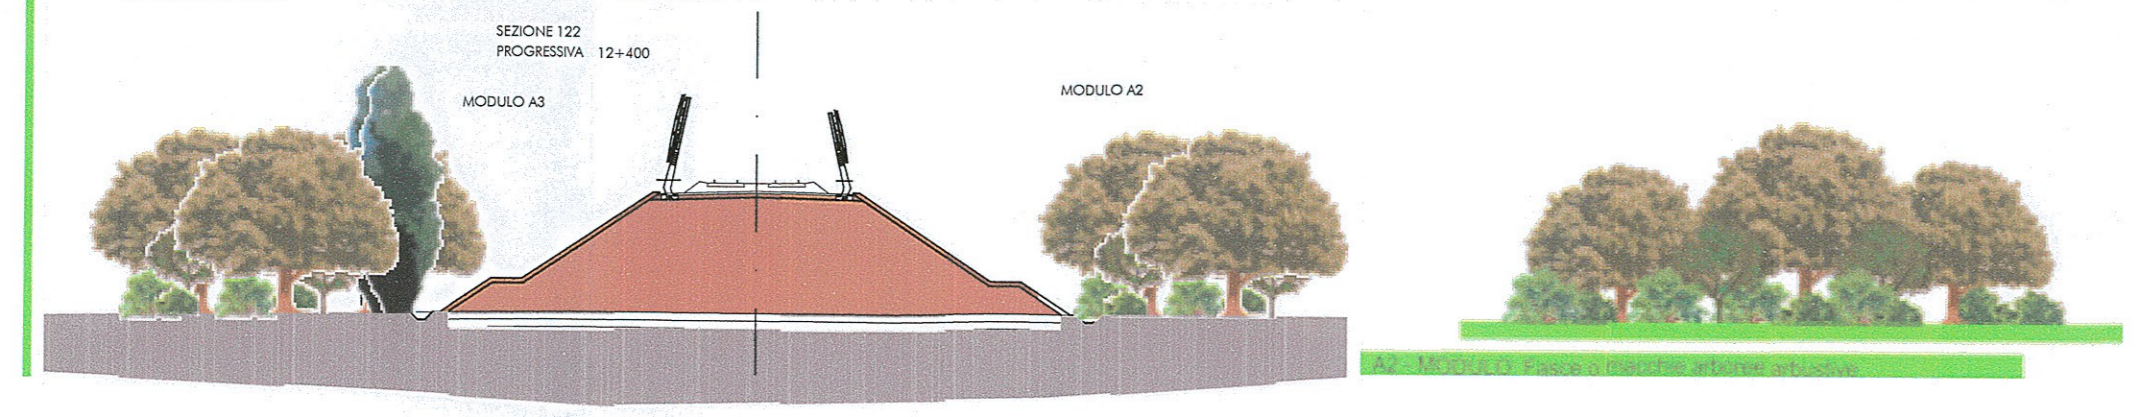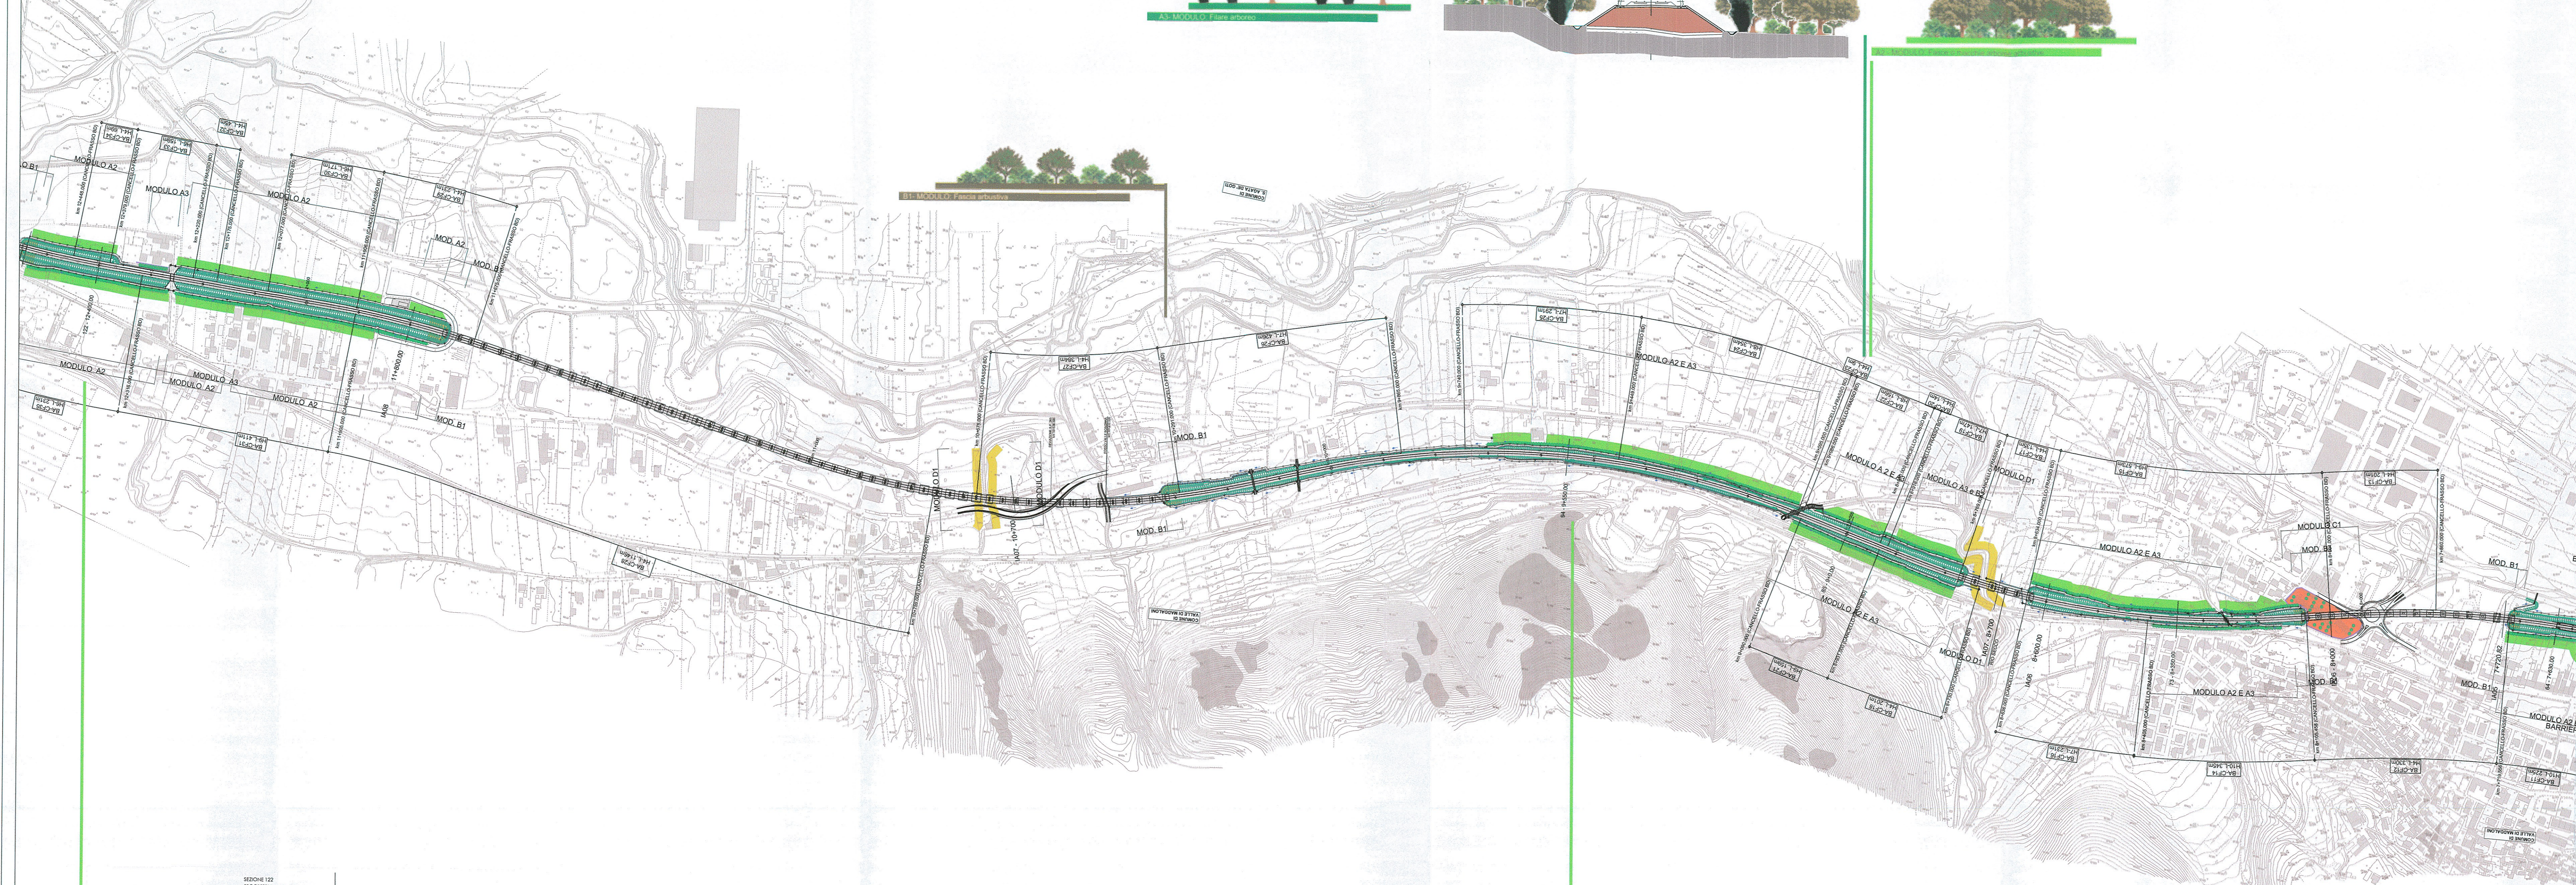

LEGENDA

OPERE A VERDE MITIGAZIONI LUNGO LINEA

- MODULO A2 - FASCE O MACCHIE ARBOREE ARBUSTIVE A STRUTTURA COMPLESSA
- MODULO A3 - FILARE ARBOREO
- MODULO B1 - FASCE O MACCHIE ARBUSTIVE
- MODULO B2 - SIEPE MISTA PER VASCHE DI LAMINAZIONE
- MODULO C1 - FASCE O MACCHIE ARBOREE ARBUSTIVE
- MODULO C2 - MACCHIA ARBOREA MONOSPECIFICA
- MODULO D1 - VEGETAZIONE SPONDALE
- INTERVENTO DI RINATURALIZZAZIONE
- RILEVIATO FERROVIARIO

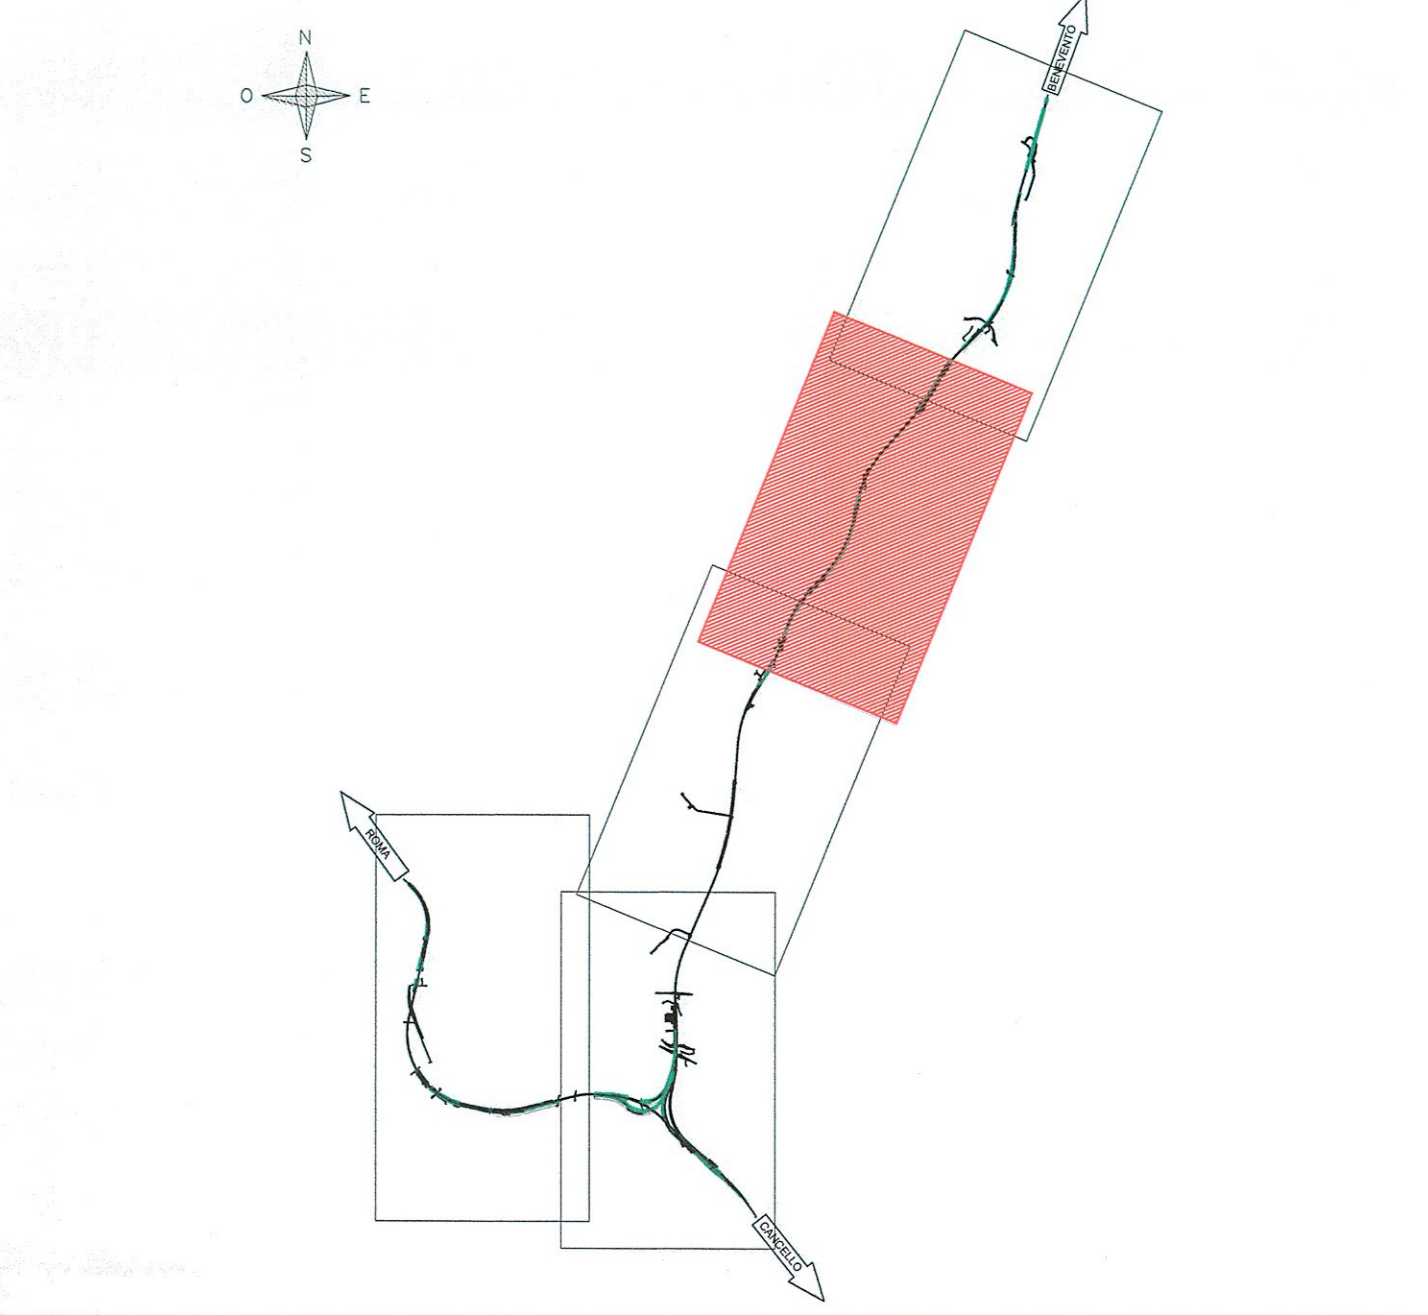

COMMITTENTE: **RFI** RETE FERROVIARIA ITALIANA GRUPPO FERROVIE DELLO STATO ITALIANE

PROGETTAZIONE: **ITALFERR** GRUPPO FERROVIE DELLO STATO ITALIANE

DIREZIONE TECNICA
UO ARCHITETTURA STAZIONI E TERRITORIO
PROGETTO DEFINITIVO

ITINERARIO NAPOLI - BARI
RADDOPPIO TRATTA CANCELLO - BENEVENTO
I LOTTO FUNZIONALE CANCELLO - FRASSO TELESINO E VARIANTE ALLA LINEA ROMA NAPOLI VIA CASSINO NEL COMUNE DI MADDALONI
 OPERE A VERDE DI MITIGAZIONE LUNGO LINEA

Planimetria degli interventi per tratti di linea e sezioni 4/5

SCALA: 1:5000

COMMESSA	LOTTO	FASE	ENTE	TIPO DOC.	OPERA/DISCIPLINA	PROGR.	REV.
IF0F	01	D	44	PZ	IA0000	004	A

Revis.	Descrizione	Redatto	Data	Verificato	Data	Approvato	Data	Autorizzato	Data
A	Emissione Esecutiva	C. Vanni	LUGLIO 2015	[Signature]	LUGLIO 2015	[Signature]	LUGLIO 2015	[Signature]	LUGLIO 2015