

MODULO A2



FASCE O MACCHIE ARBOREE ARBUSTIVE A STRUTTURA COMPLESSA

ARBUSTIVE	NOME LATINO	NOME VOLGARE	SESTO
Acacia	<i>Acacia saligna</i>	Acacia	5x5
Ulmus	<i>Ulmus minor</i>	Ulmus	5x5
Fraxinus	<i>Fraxinus ornus</i>	Osma	5x5
Prunus	<i>Prunus avium</i>	Prugnolo	5x5

MODULO D1

FASCE O MACCHIE ARBOREE ARBUSTIVE con vegetazione spontanea




ARBUSTIVE	NOME LATINO	NOME VOLGARE	SESTO
Salix	<i>Salix alba</i>	Salice bianco	5x5
Populus	<i>Populus alba</i>	Popolo bianco	5x5
Athys	<i>Athys glutinosa</i>	Ontano nero	5x5

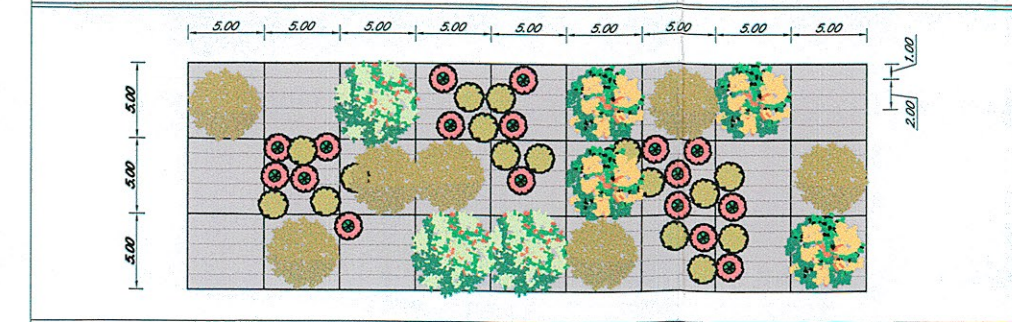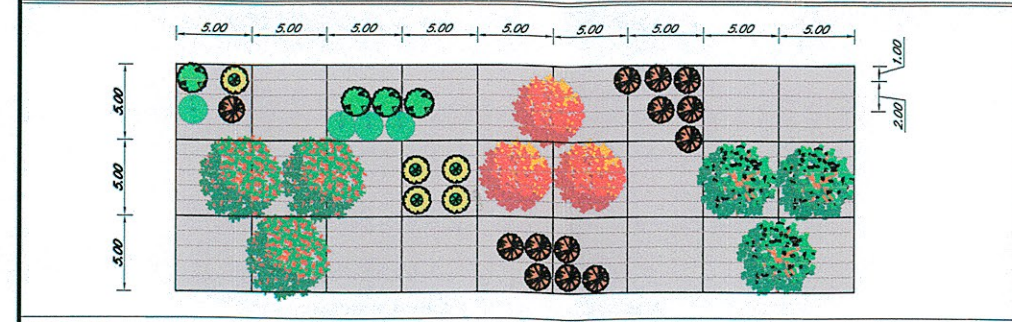

MODULO A3

FILARE ARBOREO


ARBUSTIVE	NOME LATINO	NOME VOLGARE	SESTO
Quercus	<i>Quercus pubescens</i>	Roverella	6x5
Populus	<i>Populus nigra italica</i>	Popolo cipressino	6x5

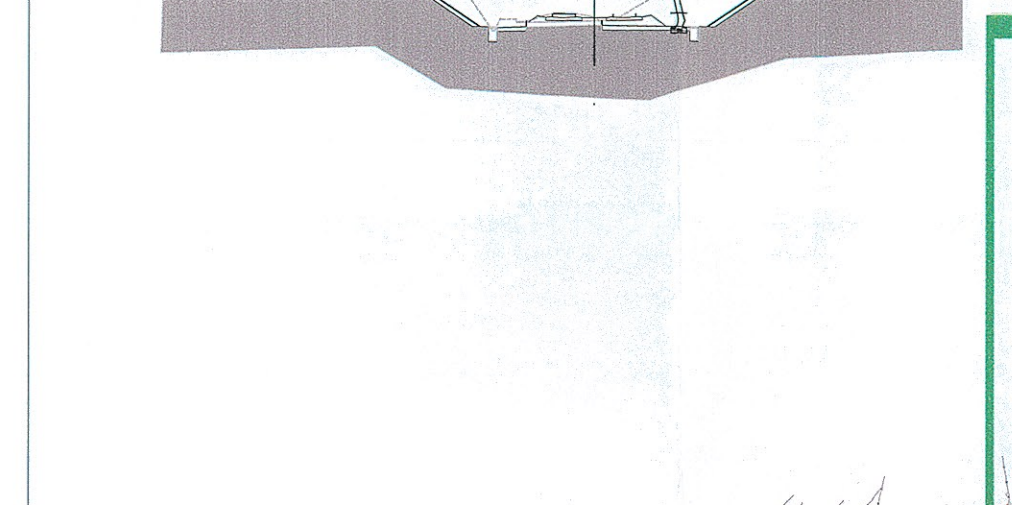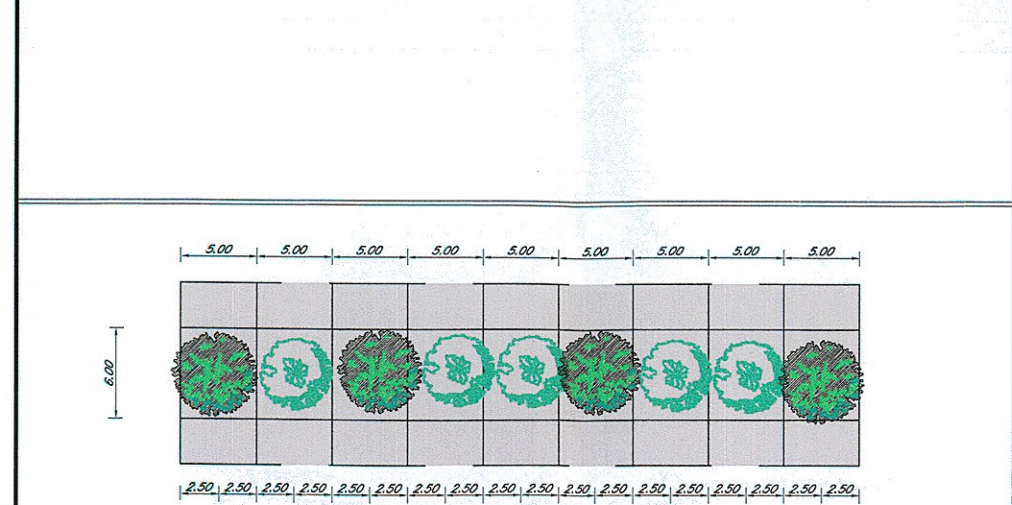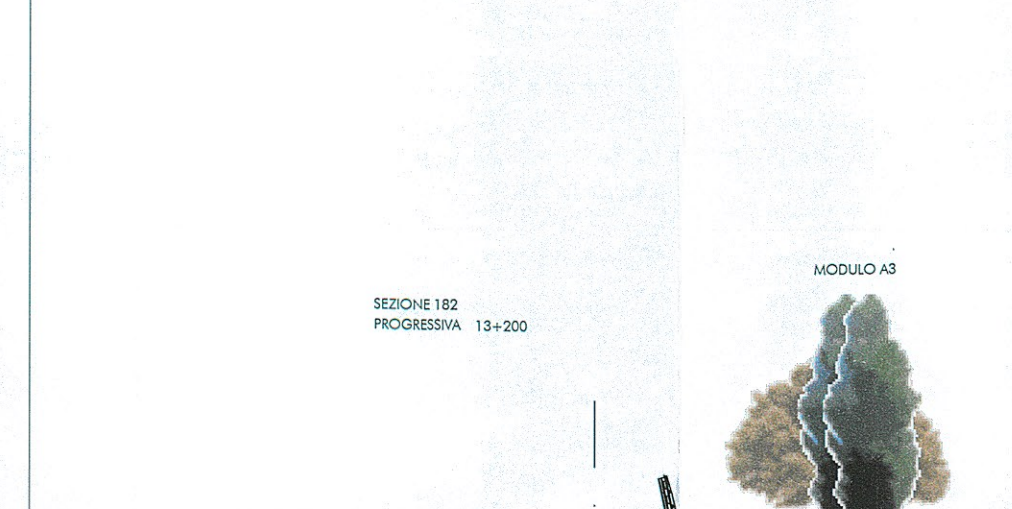

MODULO B1

FASCE O MACCHIE ARBUSTIVE A STRUTTURA COMPLESSA


ARBUSTIVE	NOME LATINO	NOME VOLGARE	SESTO
Crataegus	<i>Crataegus monogyna</i>	Biancospino comune	2x2
Prunus	<i>Prunus spinosa</i>	Prugnolo	2x2
Prunus	<i>Prunus sanguinea</i>	Sanguinella	2x2
Evonymus	<i>Evonymus europaeus</i>	Evonimo	2x2
Rosa	<i>Rosa canina</i>	Rosa canina	2x2
Cytisus	<i>Cytisus ssp.</i>	Cinestra	2x2

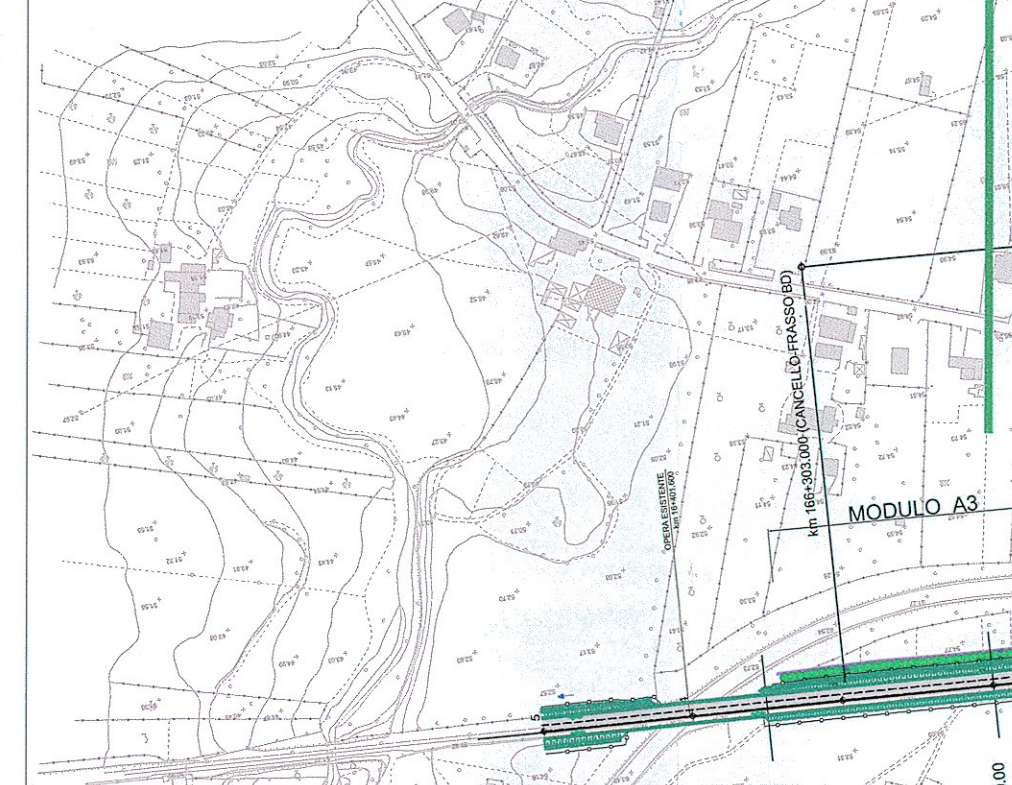

MODULO C1

FASCE O MACCHIE ARBUSTIVE

ARBUSTIVE	NOME LATINO	NOME VOLGARE	SESTO
Acacia	<i>Acacia saligna</i>	Acacia	5x5
Ulmus	<i>Ulmus minor</i>	Ulmus	5x5
Fraxinus	<i>Fraxinus ornus</i>	Osma	5x5
Prunus	<i>Prunus avium</i>	Prugnolo	5x5

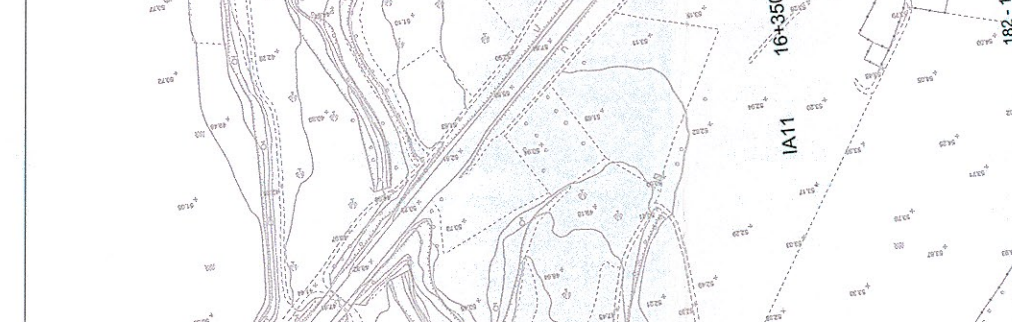

MODULO C1

FASCE O MACCHIE ARBUSTIVE


ARBUSTIVE	NOME LATINO	NOME VOLGARE	SESTO
Crataegus	<i>Crataegus monogyna</i>	Biancospino comune	2x2
Prunus	<i>Prunus spinosa</i>	Prugnolo	2x2
Prunus	<i>Prunus sanguinea</i>	Sanguinella	2x2



LEGENDA

OPERE A VERDE MITIGAZIONI LUNGO LINEA:

- MODULO A2 - FASCE O MACCHIE ARBOREE ARBUSTIVE A STRUTTURA COMPLESSA
- MODULO A3 - FILARE ARBOREO
- MODULO B1 - FASCE O MACCHIE ARBUSTIVE
- MODULO B2 - SIEPE MISTA PER VASCHE DI LAMINAZIONE
- MODULO C1 - FASCE O MACCHIE ARBOREE ARBUSTIVE
- MODULO C2 - MACCHIA ARBOREA MONOSPECIFICA
- MODULO D1 - VEGETAZIONE SPONDALE
- INTERVENTO DI RINATURAZIONE
- RILEVATO FERROVIARIO

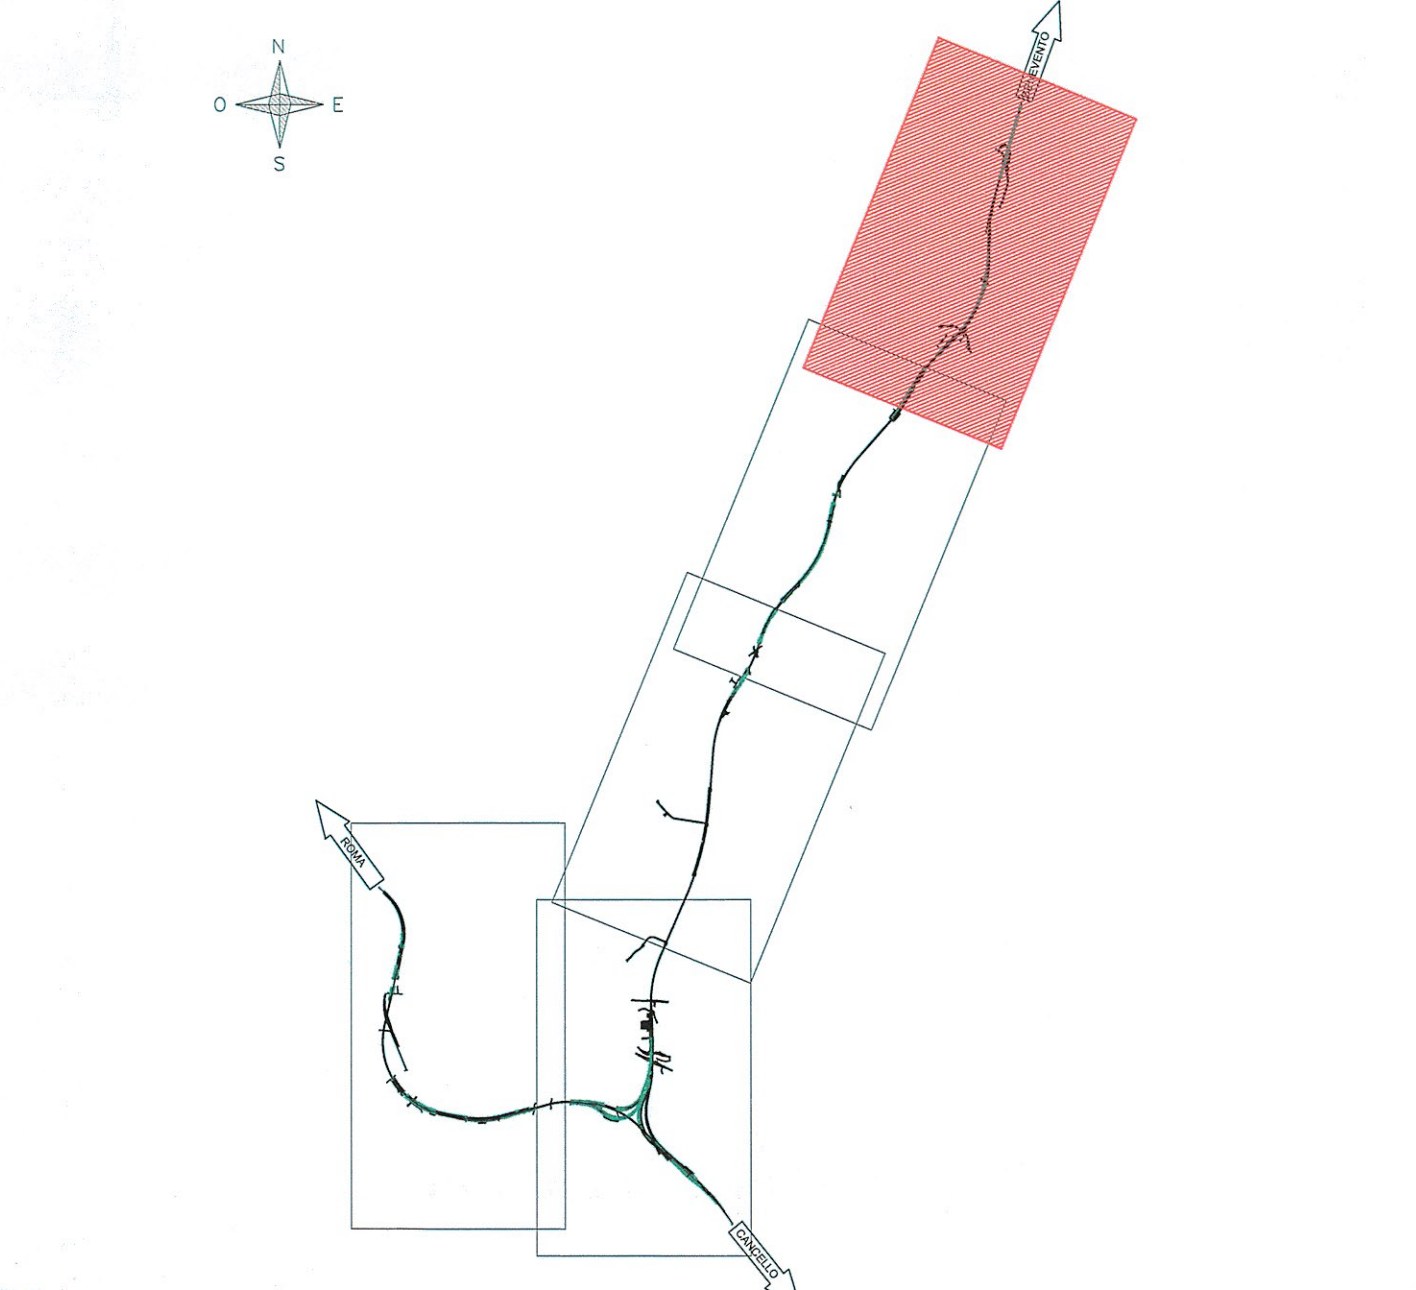

opere di mitigazione ambientale contenute nell'opera anticipata

COMMITTENTE:

RFI
RETE FERROVIARIA ITALIANA
GRUPPO FERROVIE DELLO STATO ITALIANE

PROGETTAZIONE:

ITALFERR
GRUPPO FERROVIE DELLO STATO ITALIANE

DIREZIONE TECNICA
UO ARCHITETTURA STAZIONI E TERRITORIO

PROGETTO DEFINITIVO

ITINERARIO NAPOLI - BARI
RADDOPPIO TRATTA CANCELLO - BENEVENTO
I LOTTO FUNZIONALE CANCELLO - FRASSO TELESINO E VARIANTE ALLA LINEA ROMA NAPOLI VIA CASSINO NEL COMUNE DI MADDALONI
OPERE A VERDE DI MITIGAZIONE LUNGO LINEA

Planimetria degli interventi per tratti di linea e sezioni 5/5

SCALA: 1:5000

COMMESSA	LOTTO	FASE	ENTE	TIPO DOC.	OPERA/DISCIPLINA	PROGR.	REV.
IFOF	01	D	44	PZ	IA0000	005	A

Revis.	Descrizione	Redatto	Data	Verificato	Data	Approvato	Data	Autore	Data
A	Emissione Esecutiva	C. Venali	LUGLIO 2015	[Signature]	LUGLIO 2015	[Signature]	LUGLIO 2015	[Signature]	LUGLIO 2015