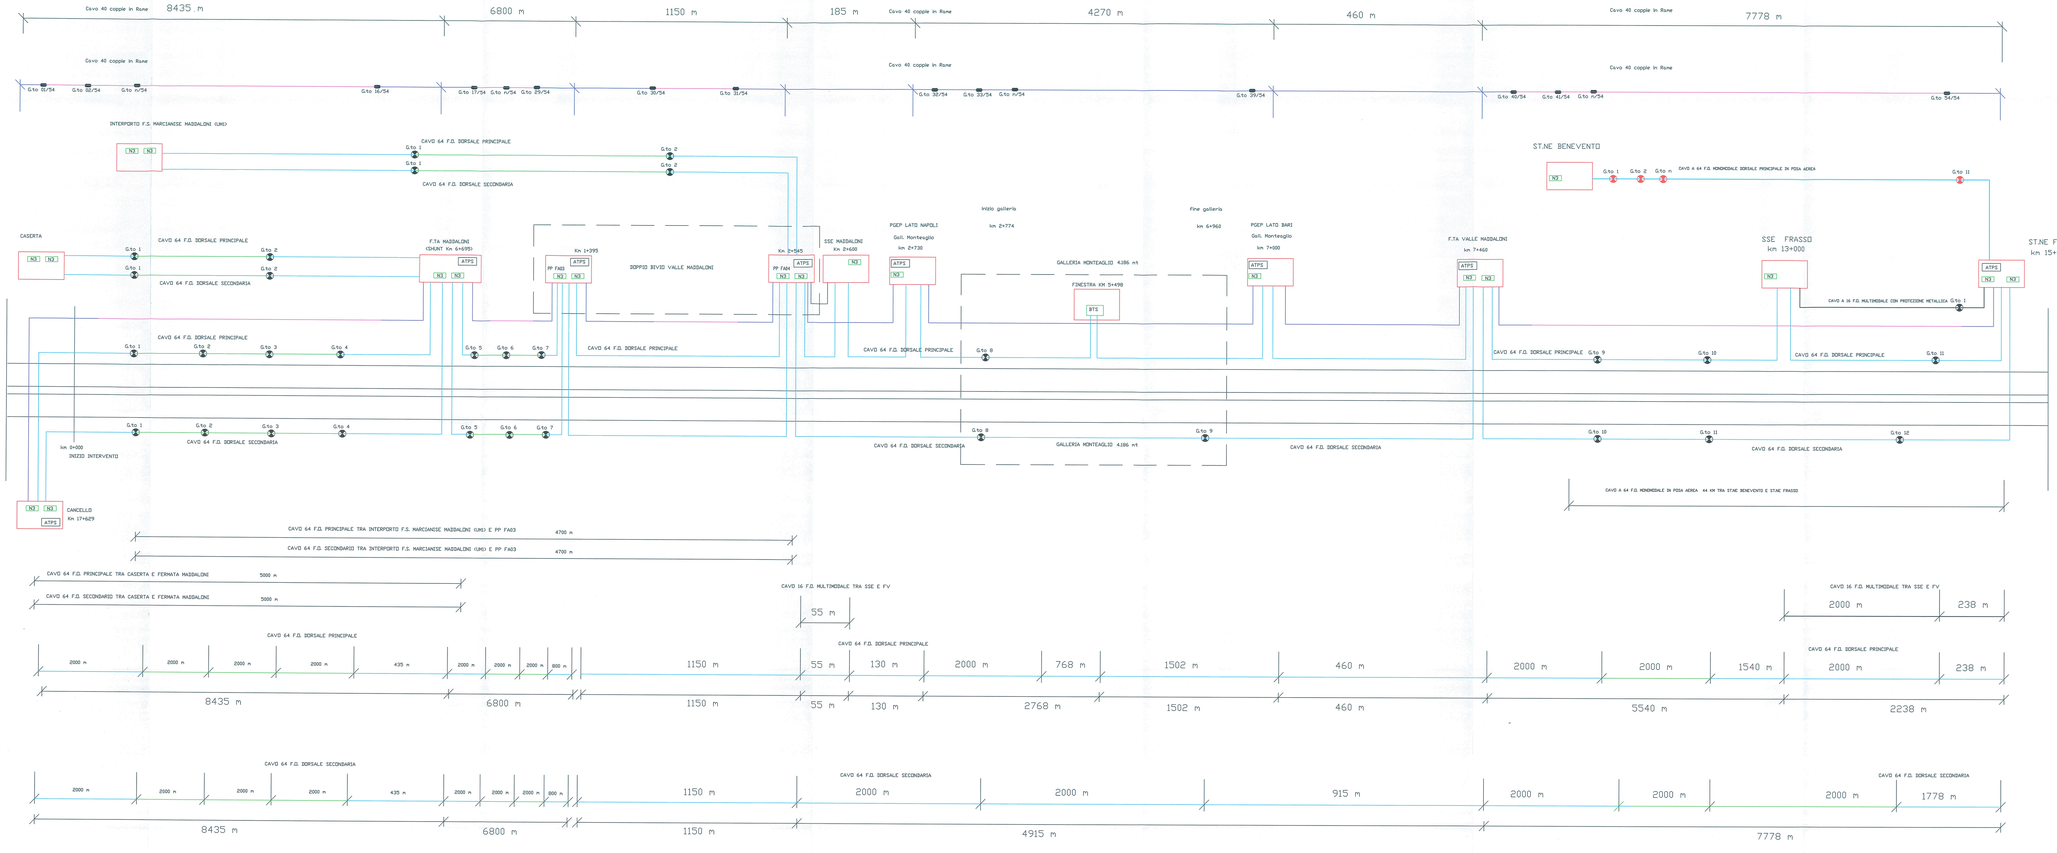

LEGENDA RAME

- CAVO A 40 CP, 9/10
- CAVO A 40 CP, LS2H ANTIFIAMMA
- GIUNTO DIRITTO SU CAVO TIPO RAME PRINCIPALE
- ATPS — ARMADIO ATPS 24

NOTA 1: IL NUMERO E LA POSIZIONE DEI GIUNTI DI PEZZATURA E' DA INTENDERSI COME INDICATIVO IN QUANTO POTRA' SUBIRE LIEVI VARIAZIONI NELLE SUCCESSIVE FASI PROGETTUALI (ESECUTIVO, COSTRUTTIVO DI BASE E COSTRUTTIVO DI DETTAGLIO)

NOTA 2: IL RACCORDO FRA ATPS NUOVI ED ESISTENTI SARA' REALIZZATO, NORMALMENTE, CON CAVO 50 CP, LL ATTESTATO SU TASO AI DUE ESTREMI

LEGENDA F.O.

- CAVO A 64 F.O. MONOMODALE CON PROTEZIONE METALLICA
- CAVO A 64 F.O. MONOMODALE CON PROTEZIONE METALLICA LSZH
- CAVO A 16 F.O. MULTIMEDIALE CON PROTEZIONE METALLICA LSZH
- CAVO A 64 F.O. MONOMODALE POSA AEREA
- GIUNTO SU CAVO A FIBRE OTTICHE IN CUNICOLO
- GIUNTO SU CAVO A FIBRE OTTICHE IN POSA AEREA
- N3 — ARMADIO N3

COMMITTENTE: RFI RETE FERROVIARIA ITALIANA — GRUPPO FERROVIE DELLO STATO ITALIANE

PROGETTAZIONE: ITALFERR — GRUPPO FERROVIE DELLO STATO ITALIANE

U.O. SISTEMI TECNOLOGICI DI SICUREZZA E TELECOMUNICAZIONI

PROGETTO DEFINITIVO

ITINERARIO NAPOLI - BARI

RADDOPPIO TRATTA CANCELLO - BENEVENTO
I LOTTO FUNZIONALE CANCELLO - FRASSO TELESINO E VARIANTE ALLA LINEA ROMA NAPOLI VIA CASSINO NEL COMUNE DI MADDALONI

IMPIANTO DI CAVI PRINCIPALI TLC IN RAME E F.O.
PIANO DI POSA CAVI RAME E F.O. PRINCIPALI

SCALA: -

COMMESSA	LOTTO	FASE	ENTE	TIPO DOC.	OPERA/DISCIPLINA	PROGR.	REV.
IF0F	01	D	58	DX	ST0002	001	A

Rev.	Descrizione	Redatto	Data	Verificato	Data	Approvato	Data	Autorizzato Data
A	Emissione esecutiva	R.Vitali	31-07-2015	M.Cervelli (RTI) / S.Mazzoli	31-07-2015	A.Cuomo	31-07-2015	M. Gentilini 31-07-2015

File: IF0F01D58DXST0002001A Piano di posa cavi principali rfs e cunic

In Fasi: 100%