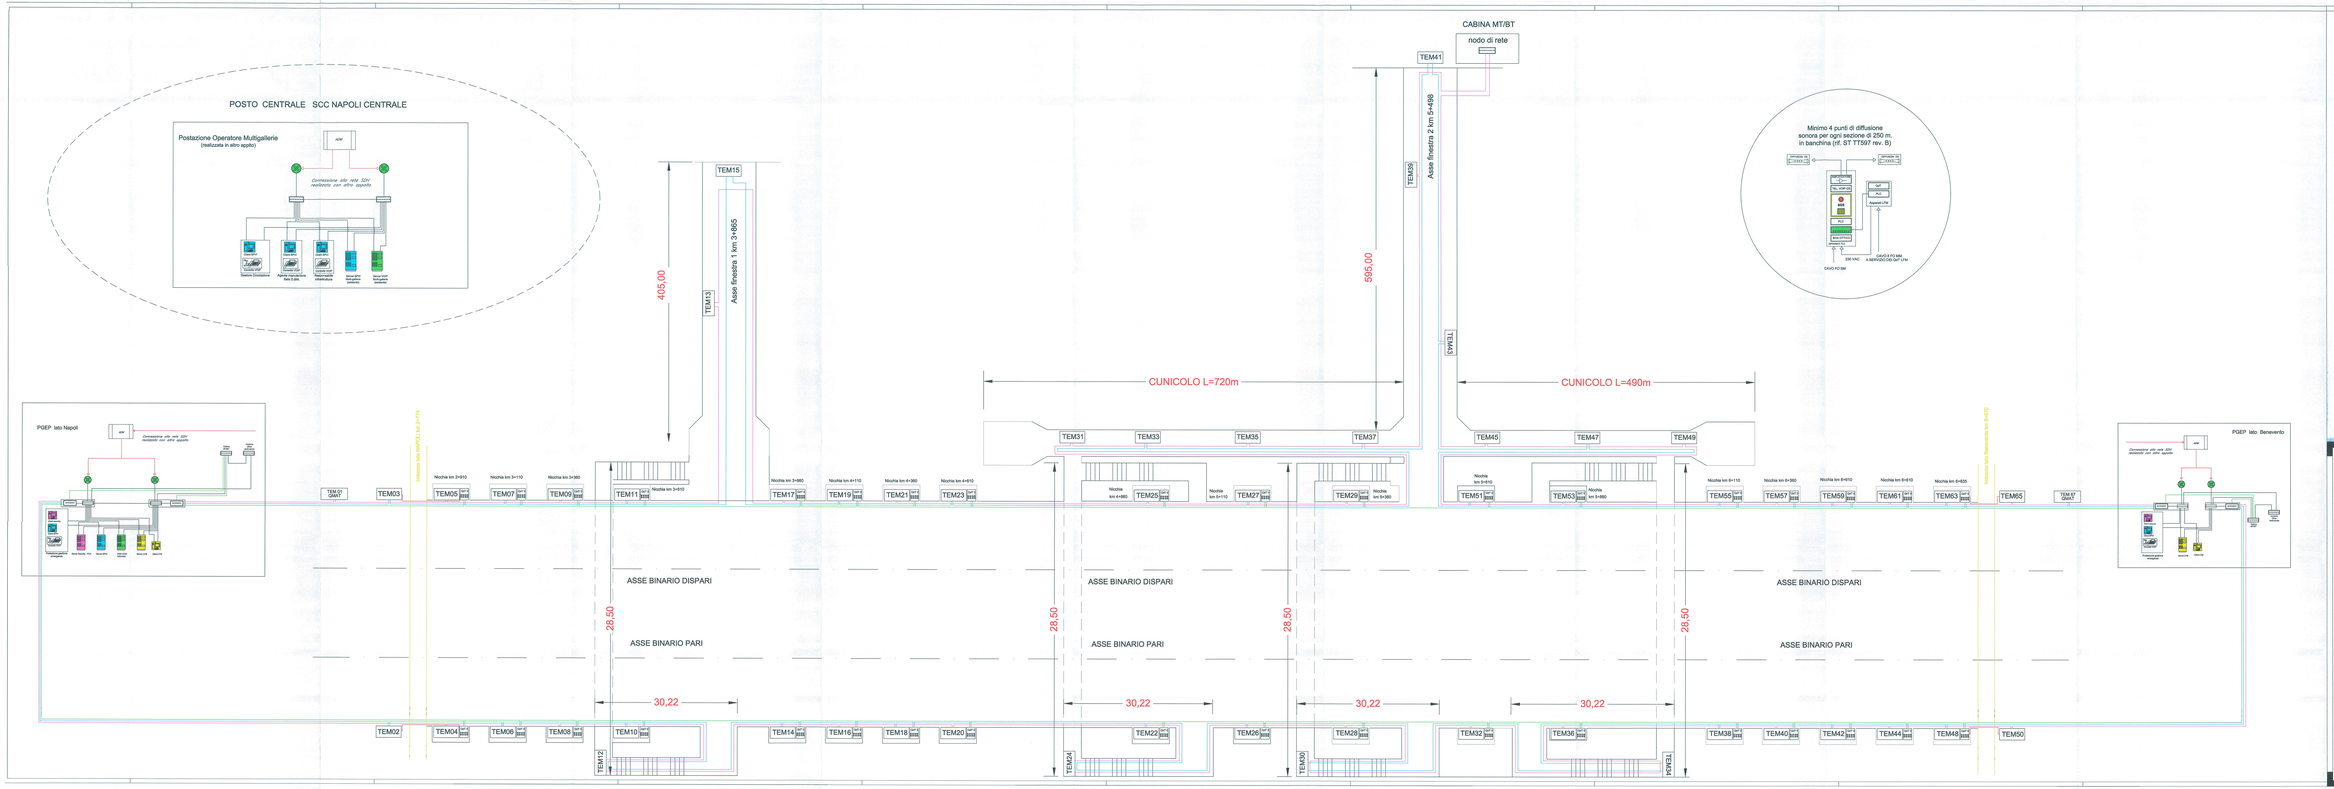
POSTO CENTRALE SCC NAPOLI CENTRALE
Postazione Operatore Multigallerie
(realizzata in altro appalto)
ADM
Connessione alla rete 32M realizzata con altro appalto
Switch Gigabit Ethernet L3/Router
Switch Gigabit Ethernet L2
Switch Gigabit Ethernet L2
Switch Gigabit Ethernet L2
Switch Gigabit Ethernet L2
Stazione Omnidirezionale
Stazione Omnidirezionale Sala S.Sil.
Stazione Omnidirezionale Galleria Monte Aglio
Stazione Omnidirezionale Galleria Monte Aglio
Stazione Omnidirezionale Galleria Monte Aglio
CABINA MT/BT
nodo di rete
TEM41
TEM39
Asse finestra 2 km 5+498
595,00
TEM40
CUNICOLO L=490m
TEM15
TEM13
Asse finestra 1 km 3+865
405,00
CUNICOLO L=720m
TEM31
TEM33
TEM35
TEM37
TEM45
TEM47
TEM49
Minimo 4 punti di diffusione
sonora per ogni sezione di 250 m.
in banchina (rif. ST TT5597 rev. B)
ATTIVARE SU SCHERMO LCD
DISTRIBUTORE DI ALTOPARLANTI
PULSANTE DI ALLARME
ATTIVARE SU SCHERMO LCD
DISTRIBUTORE DI ALTOPARLANTI
PULSANTE DI ALLARME
ADM
SW L2
SW L2
SW L2