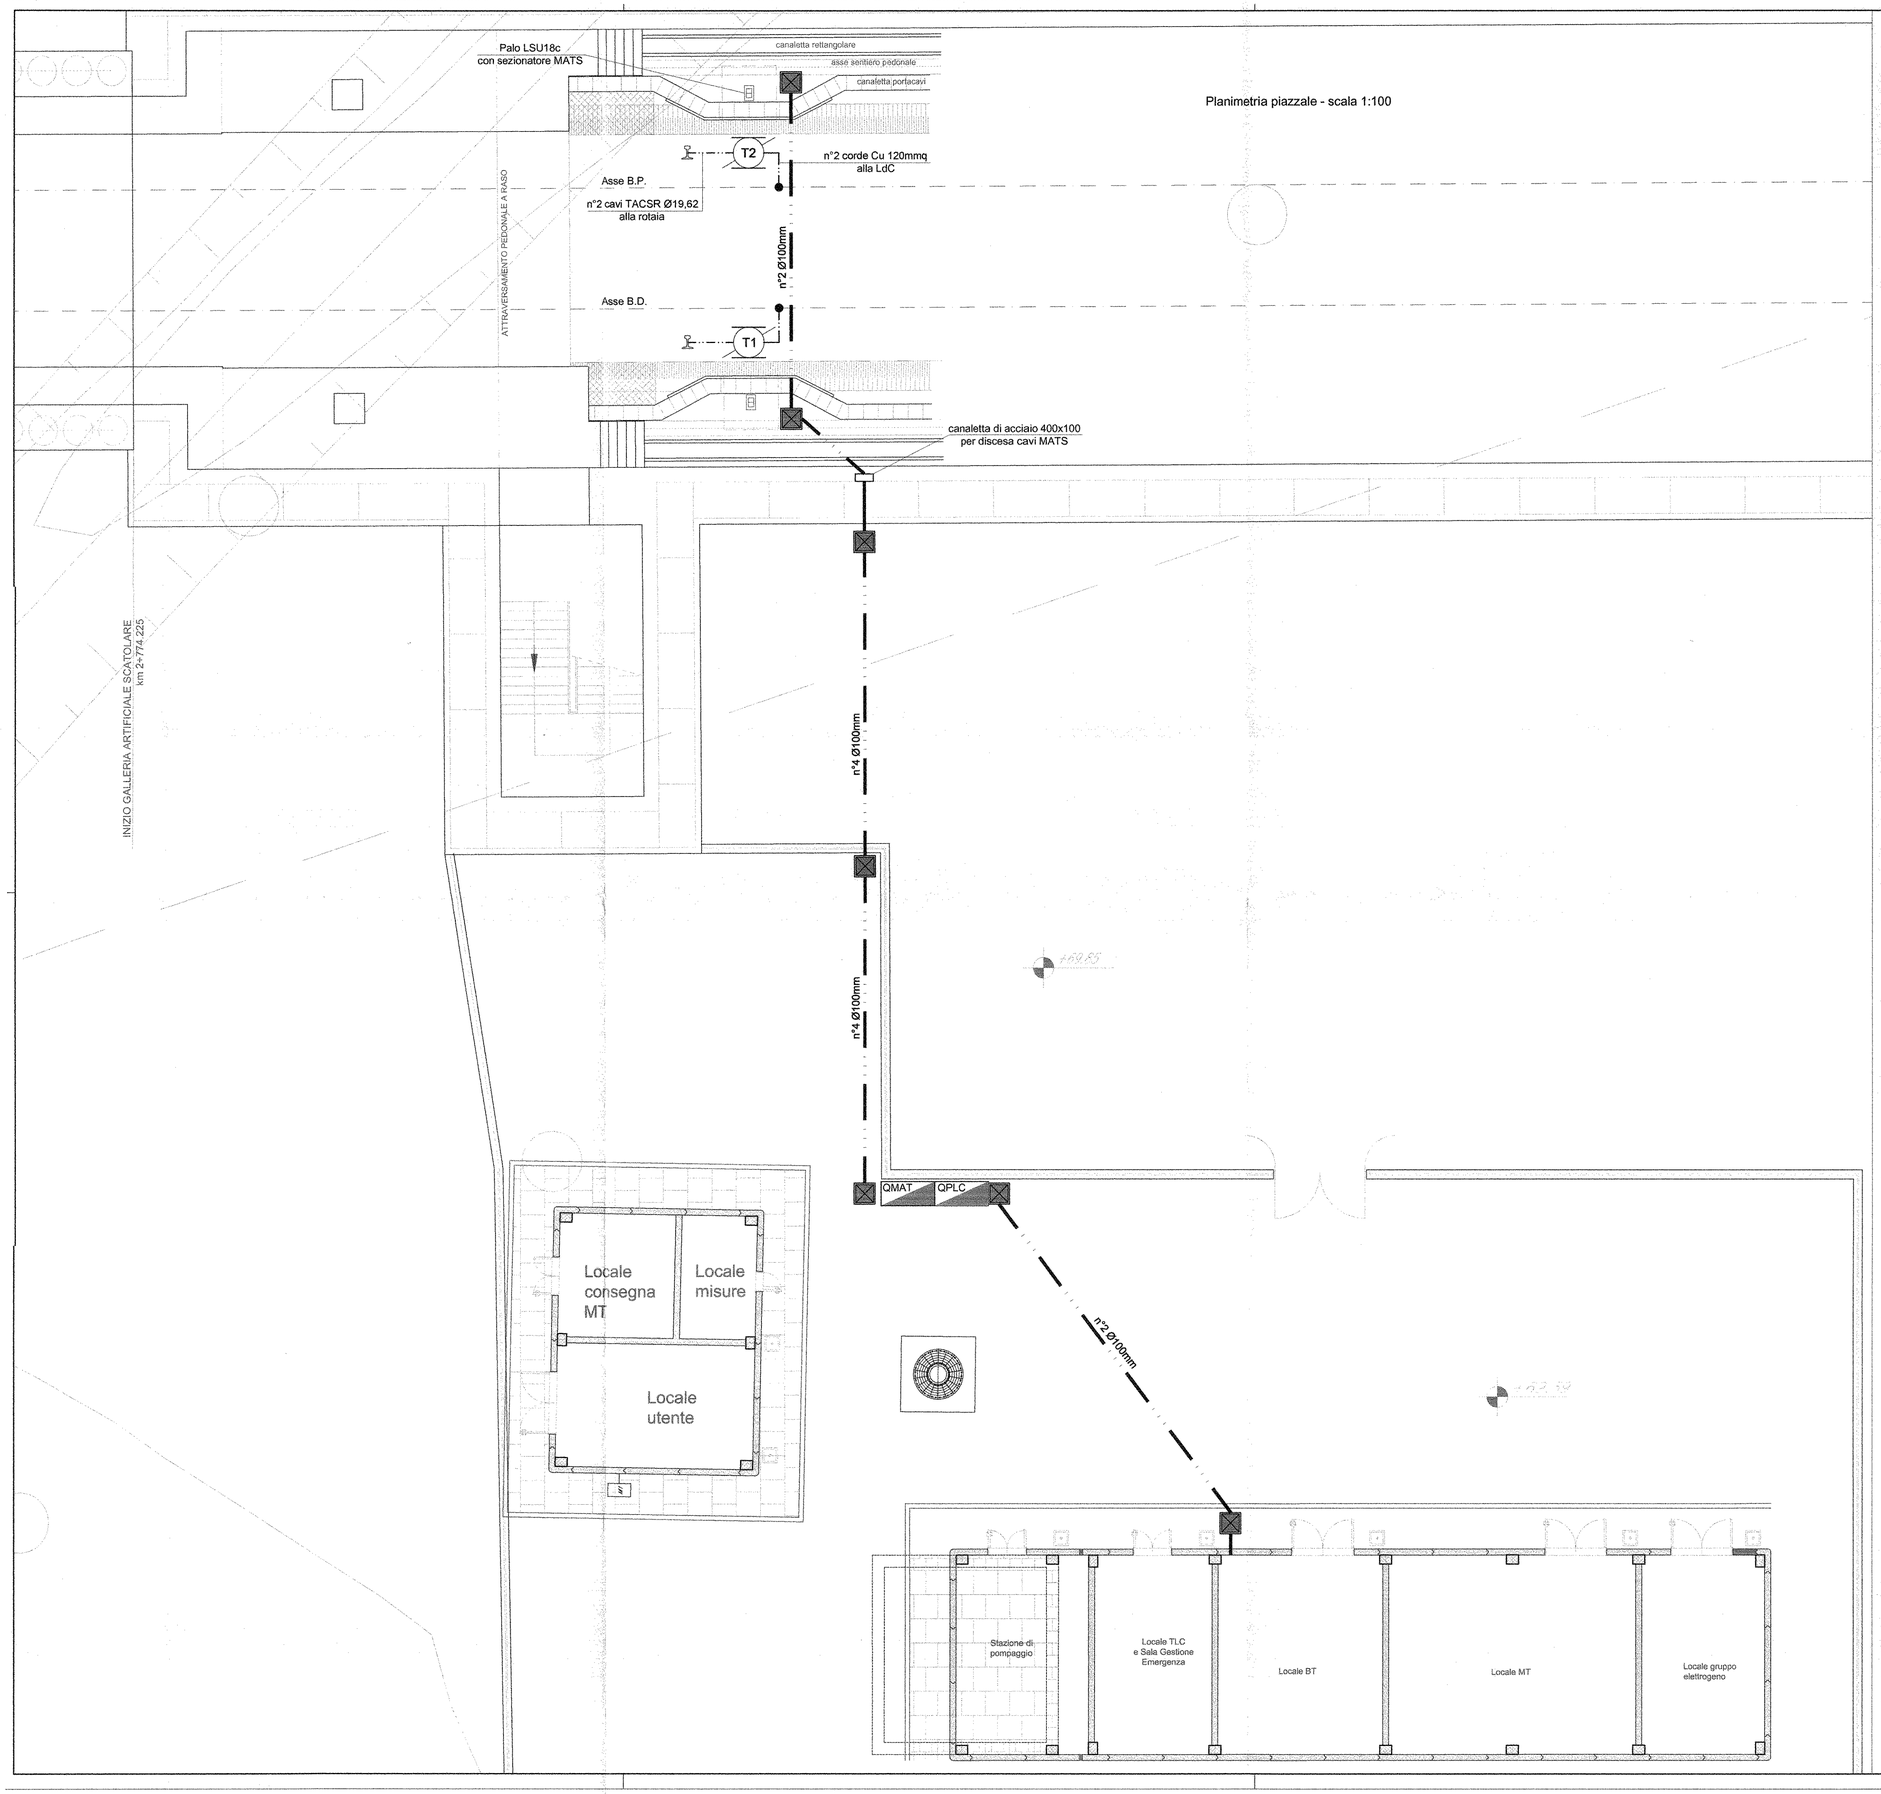

LEGENDA SIMBOLI	
Tn	Sezionatore di Messa a Terra di Sicurezza (MATS) - Installazione su palo LSU18c - Completo di argano di argano motorizzato, RV, Quadro di controllo continuità (QCCR) e proiettore di illuminazione
	Pozzetto in cls dim. 80x80x96cm - Chiusino carrabile D400
	Quadro elettrico di alimentazione, comando e controllo enti TE - Armadio IP55 in acciaio INOX
	Canalizzazione interrata in tubi PVC serie pesante

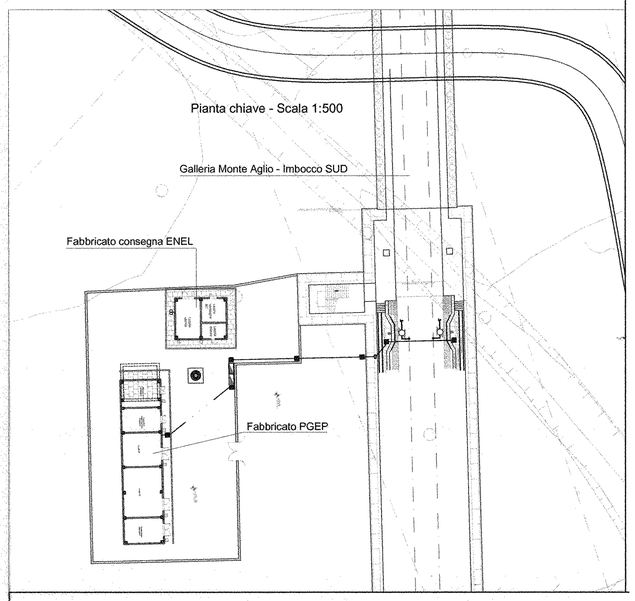

COMMITTENTE:

RFI RETE FERROVIARIA ITALIANA
GRUPPO FERROVIE DELLO STATO ITALIANE

PROGETTAZIONE:

ITALFERR
GRUPPO FERROVIE DELLO STATO ITALIANE

DIREZIONE TECNICA
U.O. ENERGIA E IMPIANTI DI TRAZIONE ELETTRICA

PROGETTO DEFINITIVO

ITINERARIO NAPOLI - BARI

RADDOPPIO TRATTA CANCELLO - BENEVENTO
I LOTTO FUNZIONALE CANCELLO - FRASSO TELESINO E VARIANTE
ALLA LINEA ROMA NAPOLI VIA CASSINO NEL COMUNE DI MADDALONI
MATS GALLERIA MONTE AGLIO
DISPOSIZIONE SEZIONATORI E QUADRI SISTEMA MATS
IMBOCCO GALLERIA LATO MADDALONI

SCALA : 1:100

COMMESSA	LOTTO	FASE	ENTE	TIPO DOC.	OPERA/DISCIPLINA	PROGR.	REV.
IF0F	01	D	18	PZ	LC0500	001	A

Revis.	Descrizione	Redatto	Data	Verificato	Data	Approvato	Data	Autorizzato	Data
A	Emissione Esecutiva	G.Trezza	07.2015	S.Rivoli	07.2015	F.Cerrone	07.2015	G.Guidi/Buttarini	

File: IF0F01D18PZLC0500001A MATS IMBOCCO SUD.dwg

n. Elab.: 1053