



SEZIONE A-A

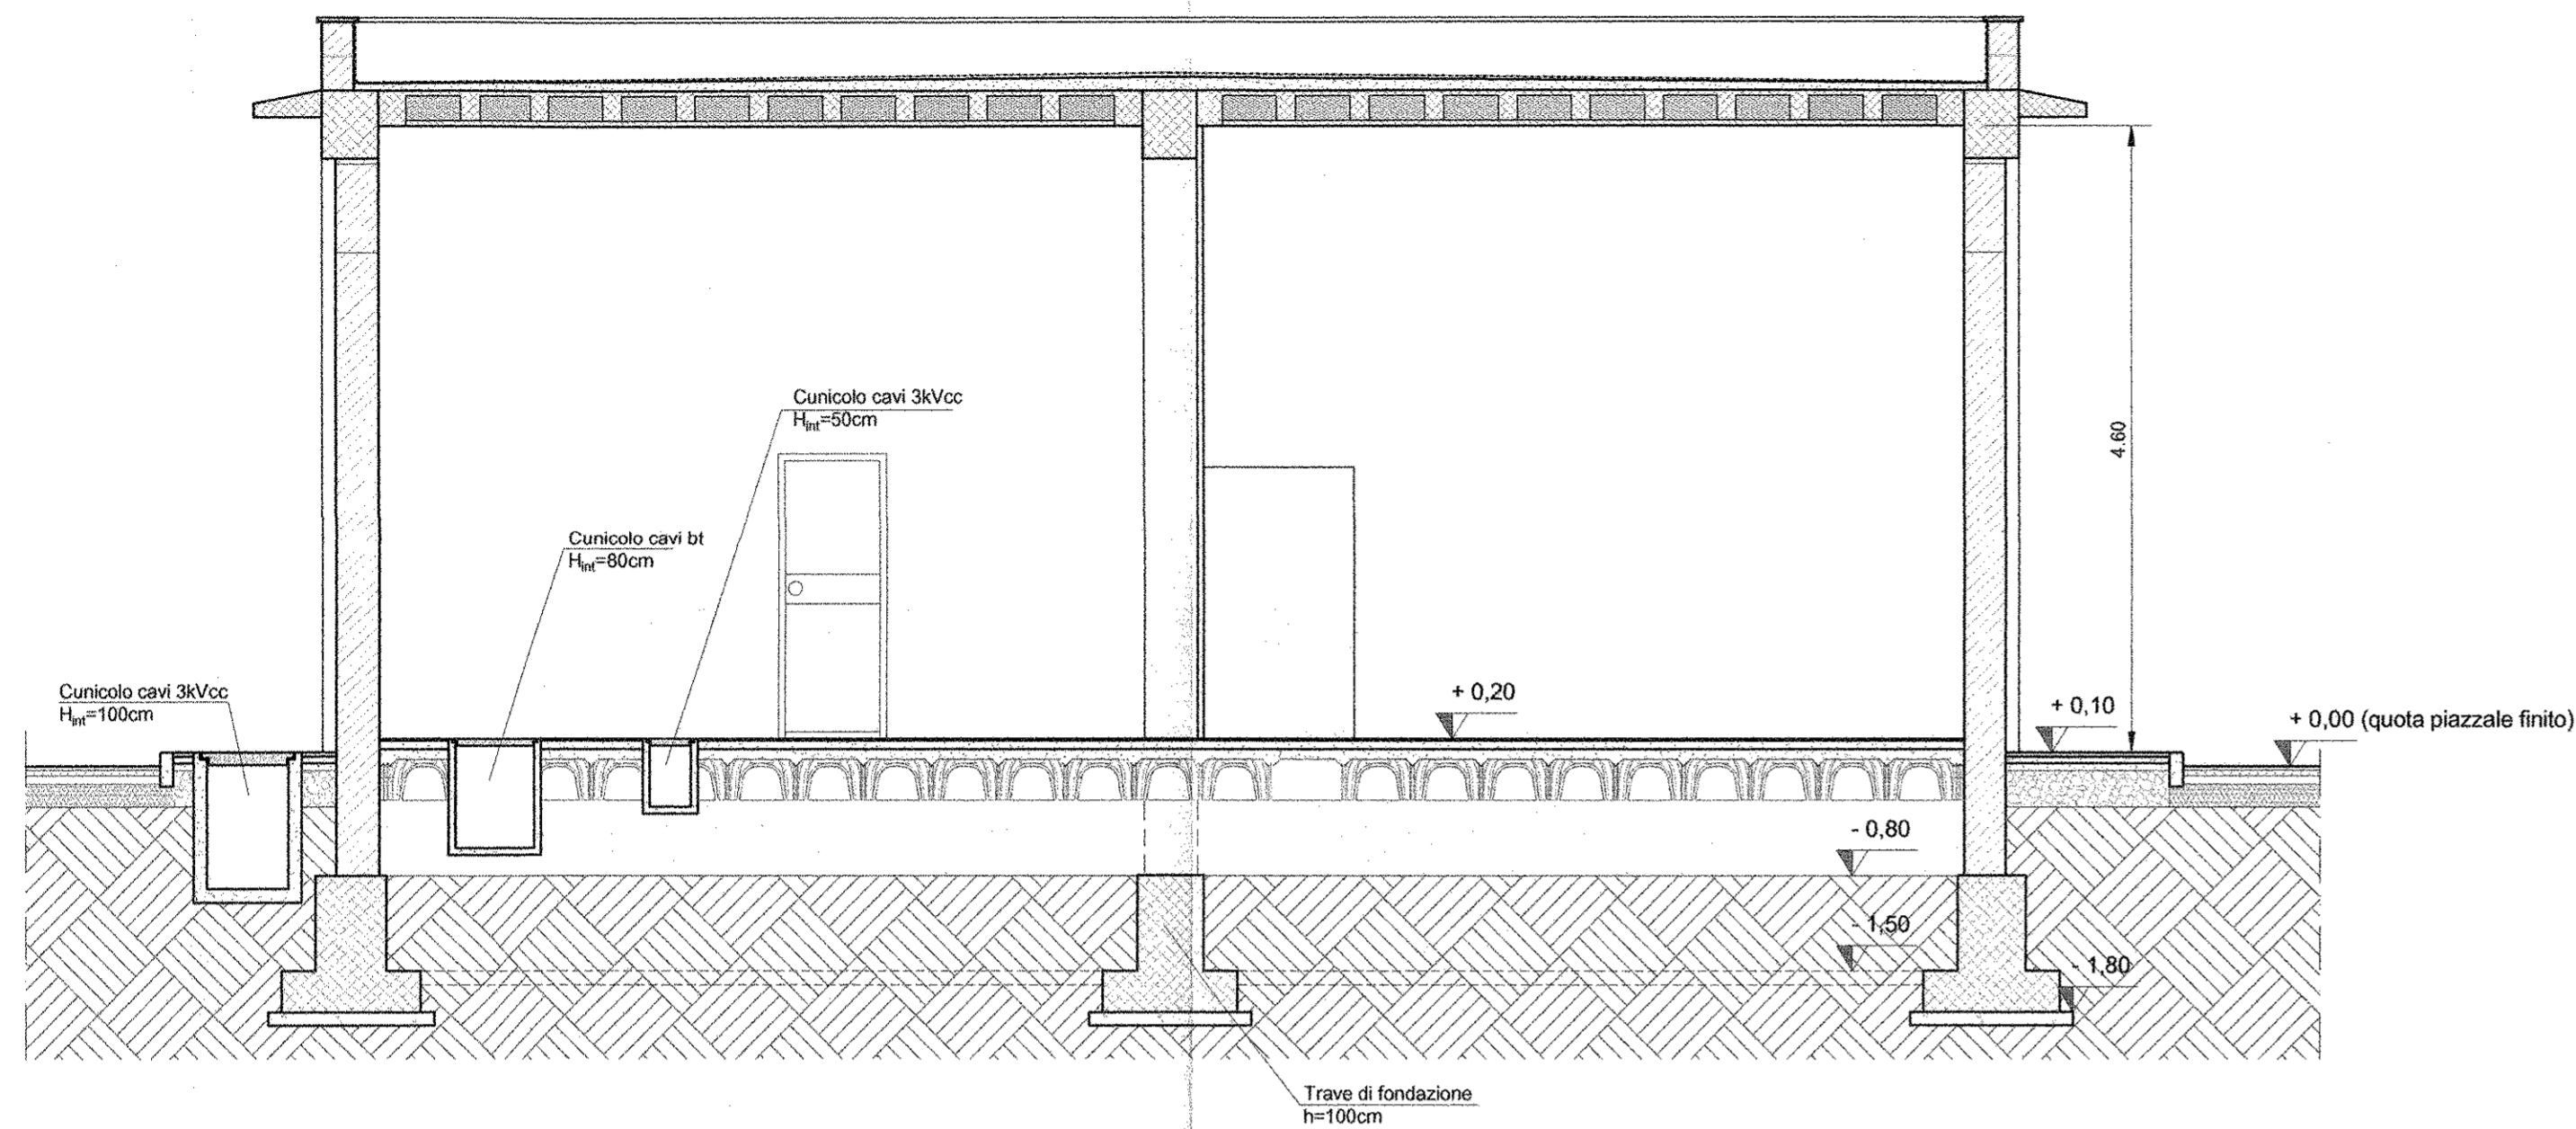


PIANTA CHIAVE

SCALA 1:200

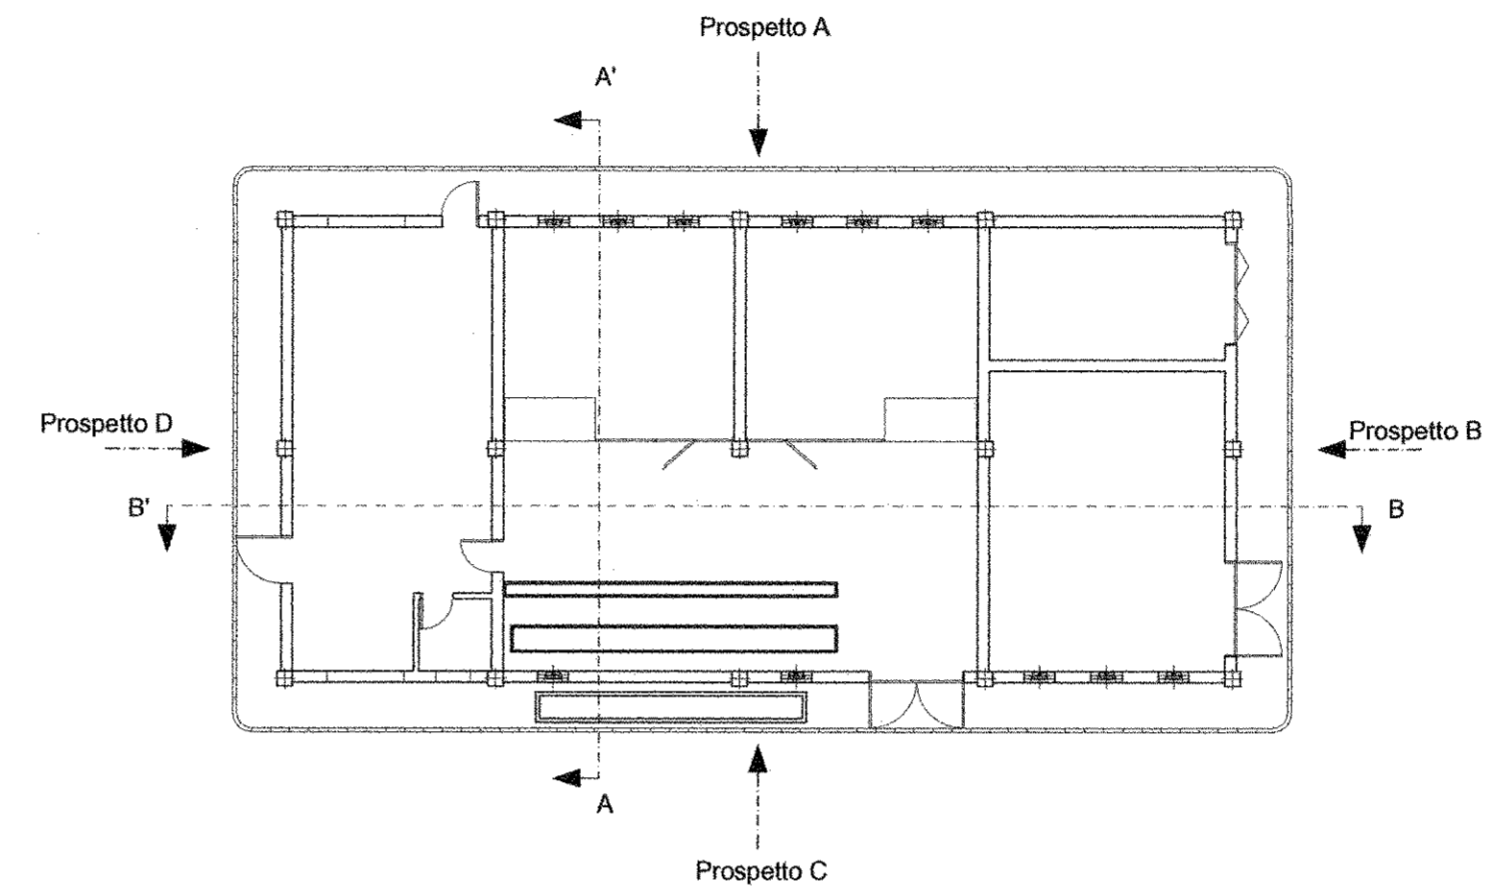

SEZIONE B-B

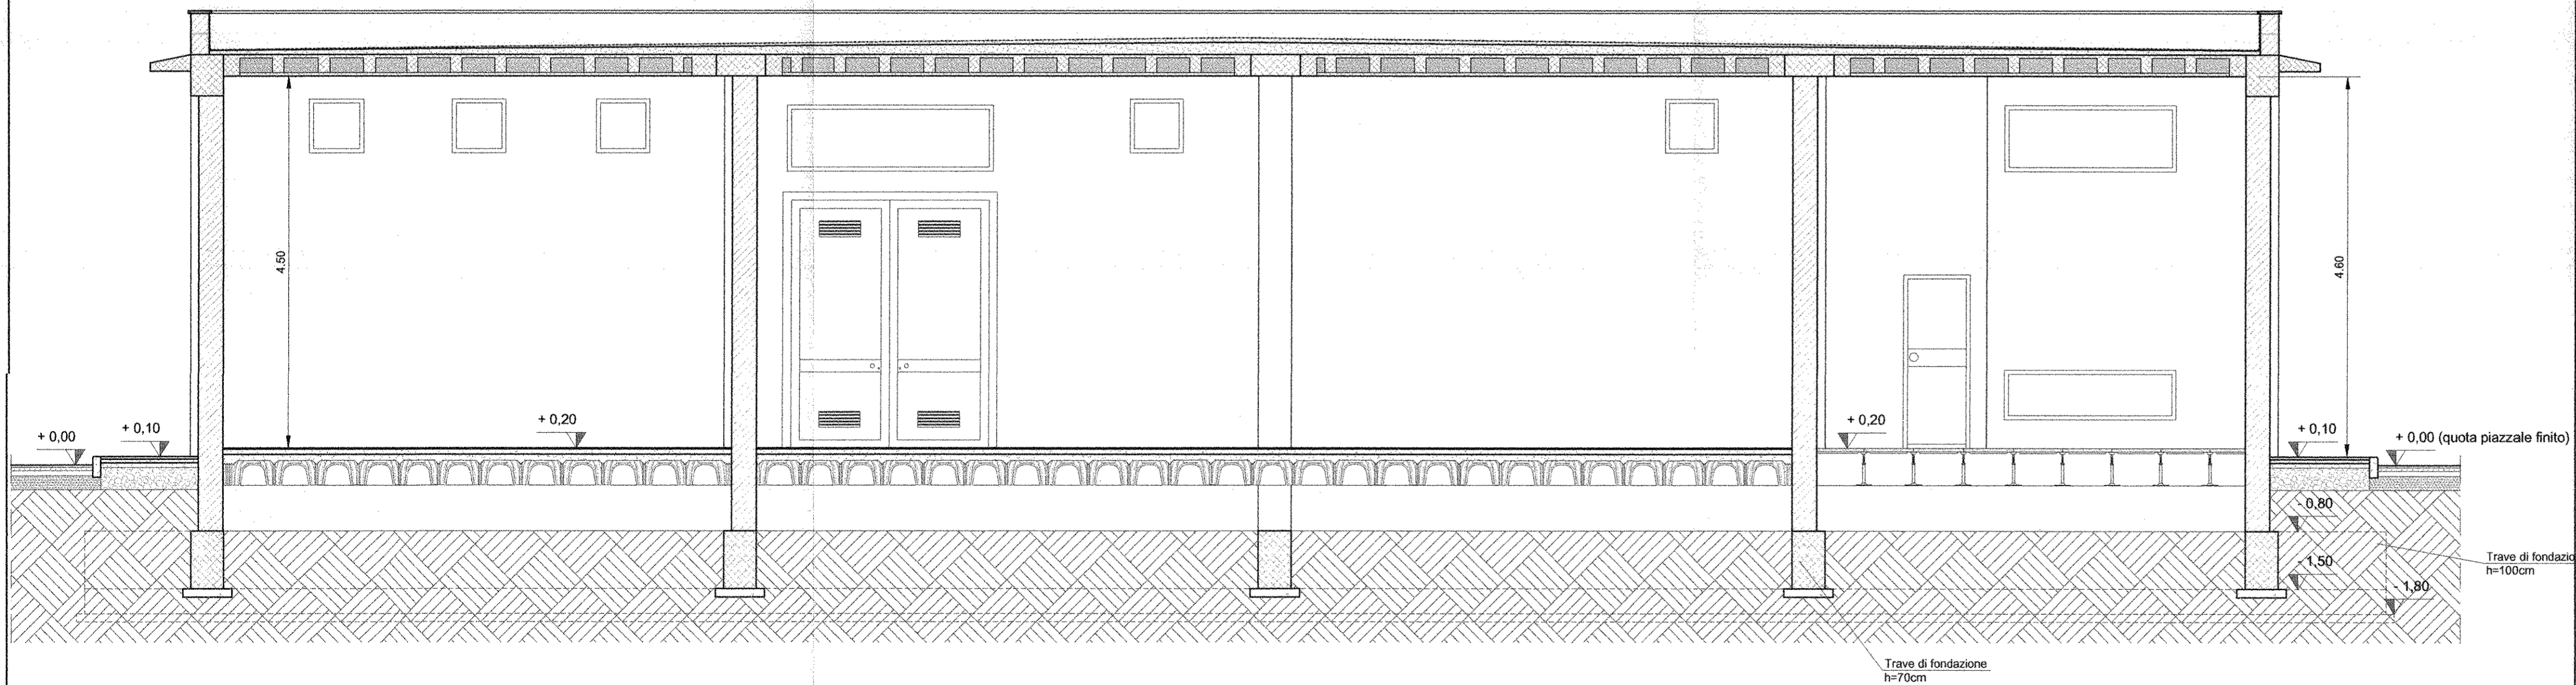

COMMITTENTE:



PROGETTAZIONE:



DIREZIONE TECNICA
U.O. ENERGIA E IMPIANTI DI TRAZIONE ELETTRICA

PROGETTO DEFINITIVO

ITINERARIO NAPOLI - BARI
RADDOPPIO TRATTA CANCELLO - BENEVENTO
I LOTTO FUNZIONALE CANCELLO - FRASSO TELESINO E VARIANTE
ALLA LINEA ROMA NAPOLI VIA CASSINO NEL COMUNE DI MADDALONI
SSE MADDALONI E FRASSO
FABBRICATO DI SSE/SEZIONI

SCALA:

1:50

COMMESSA LOTTO FASE ENTE TIPO DOC. OPERA/DISCIPLINA Progr. REV.

IF0F 01 D 18 WB FA0000 001 A

Revis.	Descrizione	Redatto	Data	Verificato	Data	Approvato	Data	Autorizzato	Data
A	Emissione Esecutiva	G. Trezza	07.2015	S. Rivoli	07.2015	F. Cerrone	07.2015	Ing. Guido Cacciari	07.2015

File: IF0F01D18WBFA0000001A - SEZIONI.DWG

n. Elab.: 4068