




FABBRICATO SSE MADDALONI VISTA A  
SCALA 1:50

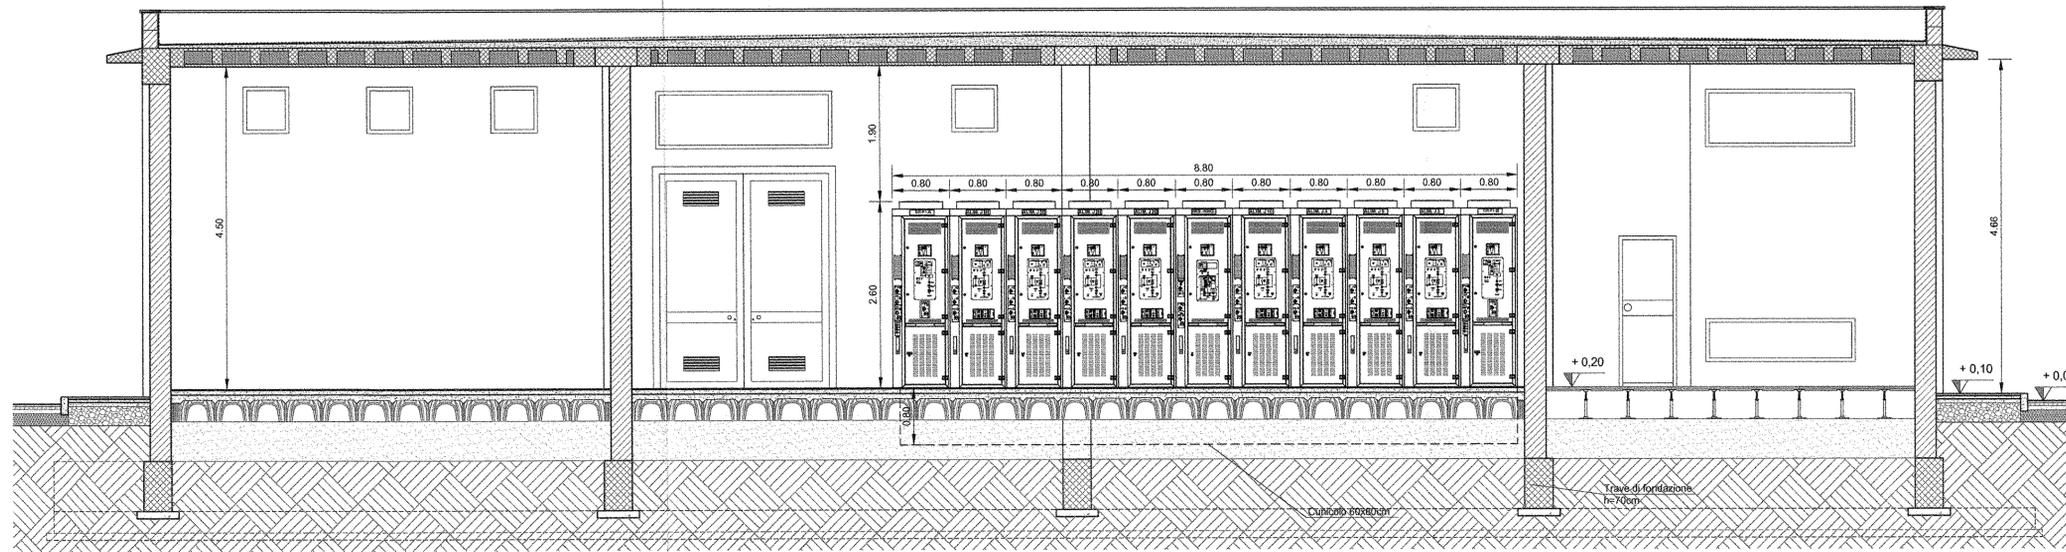

FABBRICATO SSE FRASSO VISTA A  
SCALA 1:50

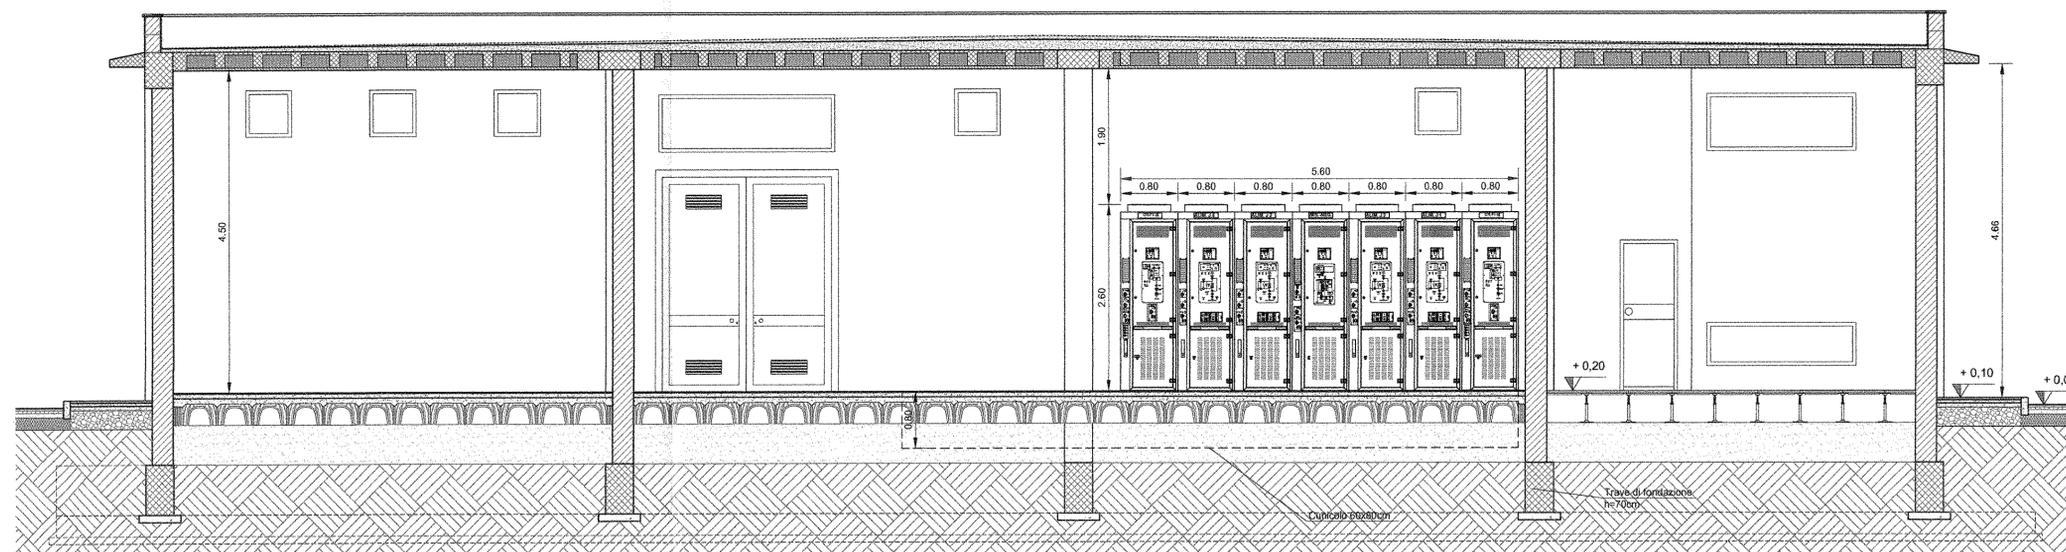

FABBRICATO SSE - PIANO A CHIAVE  
SCALA 1:200

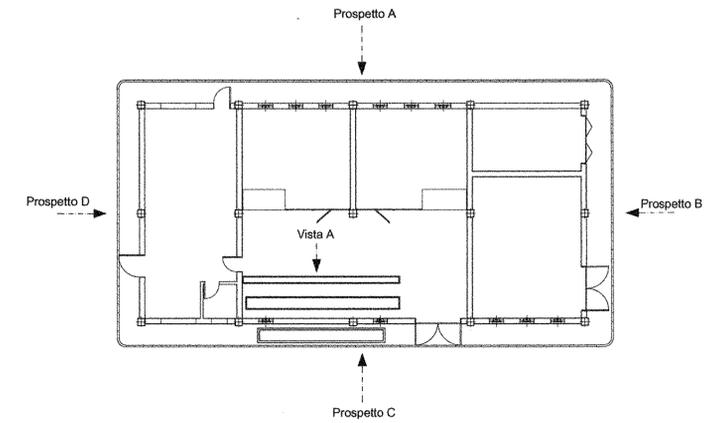

COMMITTENTE:



PROGETTAZIONE:



DIREZIONE TECNICA  
U.O. ENERGIA E IMPIANTI DI TRAZIONE ELETTRICA

PROGETTO DEFINITIVO

ITINERARIO NAPOLI - BARI  
RADDOPPIO TRATTA CANCELLO - BENEVENTO  
I LOTTO FUNZIONALE CANCELLO - FRASSO TELESINO E VARIANTE  
ALLA LINEA ROMA NAPOLI VIA CASSINO NEL COMUNE DI MADDALONI  
**SSE MADDALONI E FRASSO**  
FABBRICATO DI SSE/DISPOSIZIONE APPARECCHIATURE - VISTE

SCALA :  
1:50

COMMESSA LOTTO FASE ENTE TIPO DOC. OPERA/DISCIPLINA Progr. REV.

IF0F 01 D 18 PZ SE0000 001 A

Revis.	Descrizione	Redatto	Data	Verificato	Data	Approvato	Data	Autorizzato	Data
A	Emissione Esecutiva	G. Trezza	07.2015	S. Rivoli	07.2015	F. Carrone	07.2015		

File: IF0F01D18PZSE000001A SSE VISTE FABBRICATO.DWG

n. Elab.: 1070