



LEGENDA	
PS1°	Palo sezionatore 1° fila
PS2°	Palo sezionatore 2° fila
TR-GR. "X"	Trasformatore di gruppo A, B

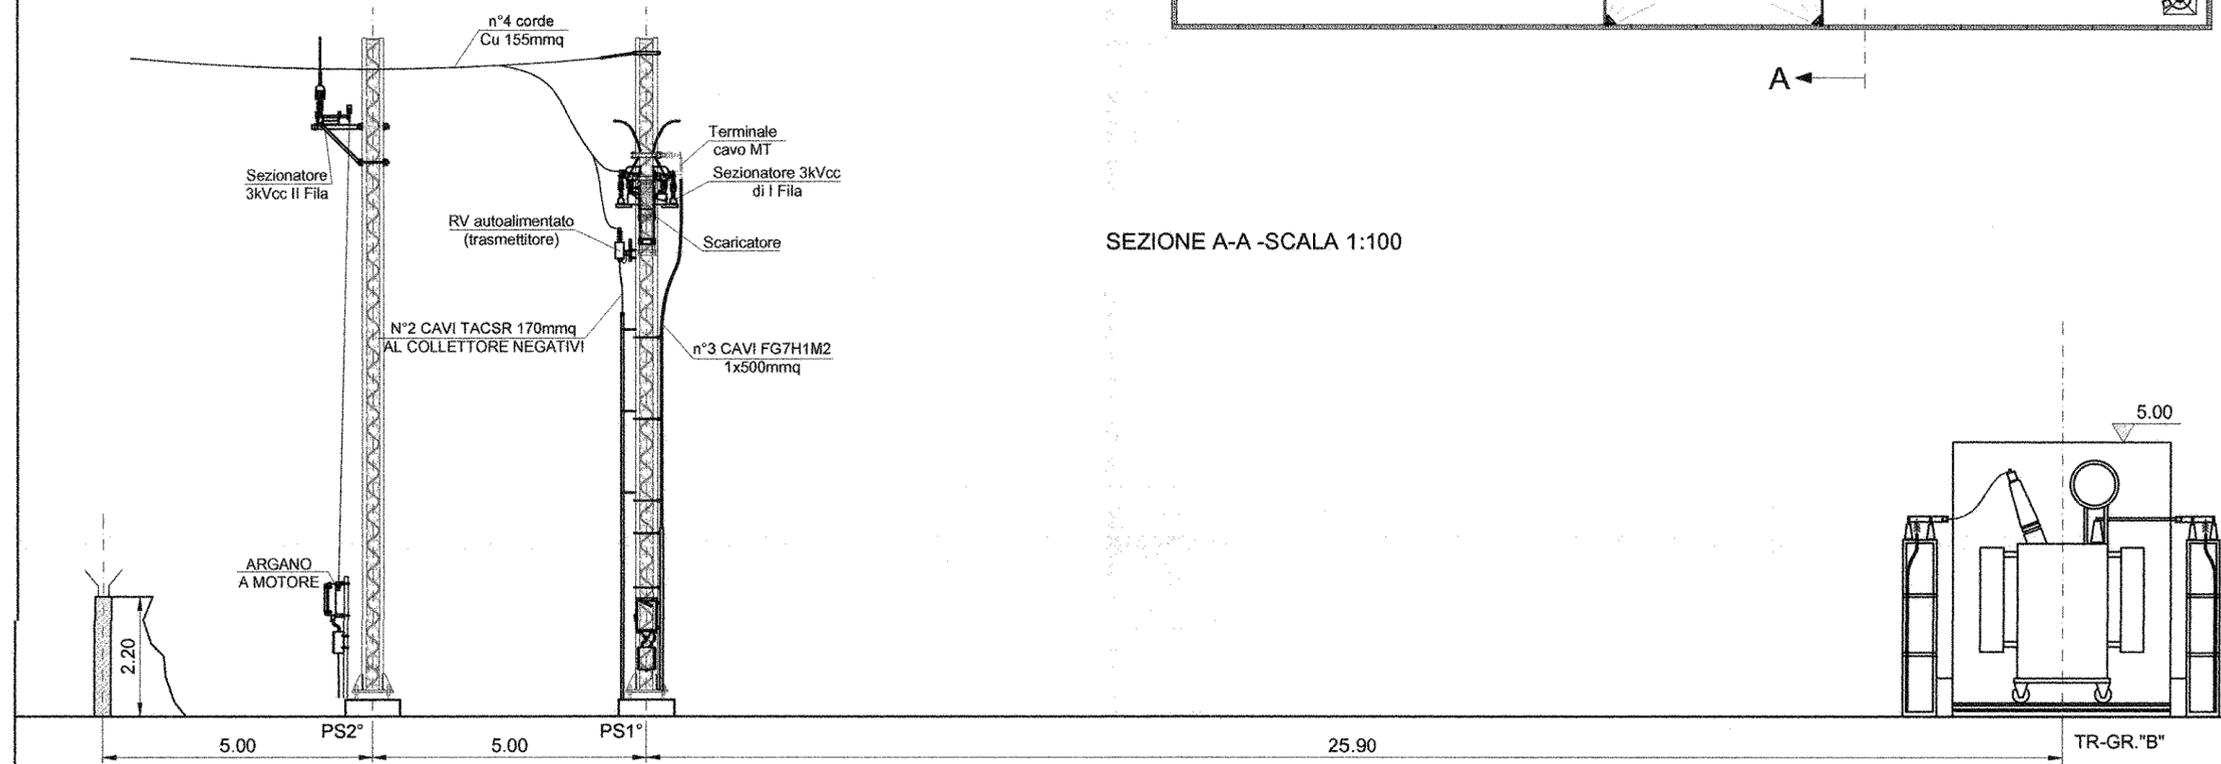

COMMITTENTE:

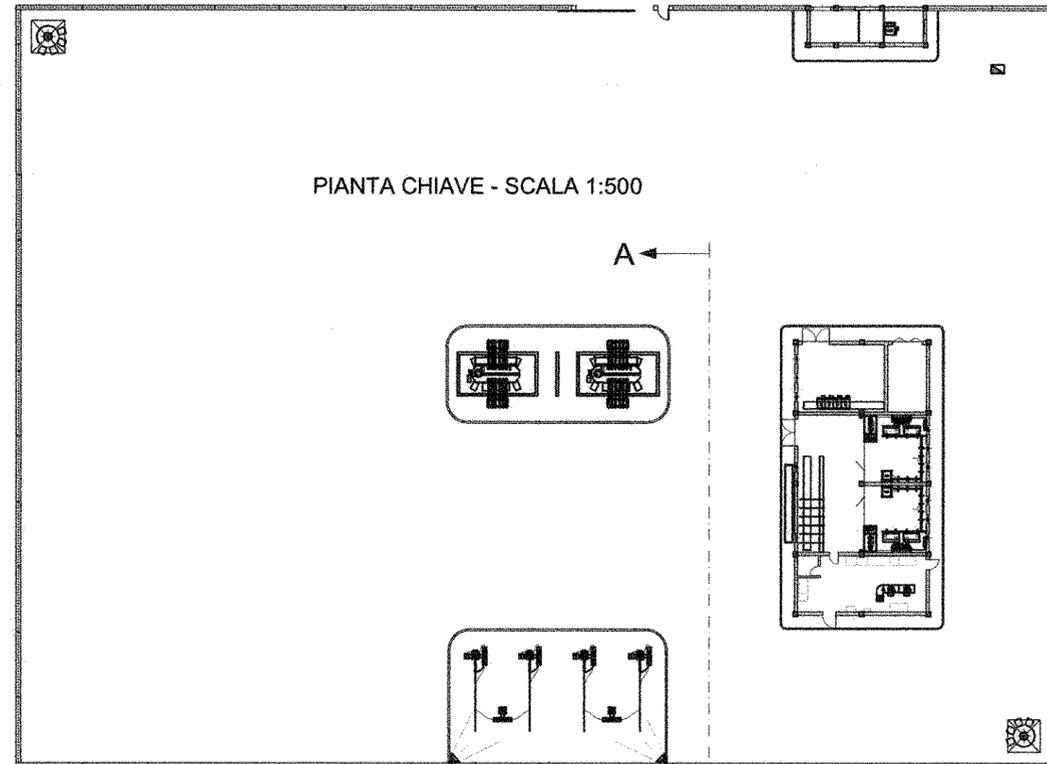

PROGETTAZIONE:



DIREZIONE TECNICA
U.O. ENERGIA E IMPIANTI DI TRAZIONE ELETTRICA



PROGETTO DEFINITIVO

ITINERARIO NAPOLI - BARI
RADDOPPIO TRATTA CANCELLO - BENEVENTO
I LOTTO FUNZIONALE CANCELLO - FRASSO TELESINO E VARIANTE
ALLA LINEA ROMA NAPOLI VIA CASSINO NEL COMUNE DI MADDALONI
SSE FRASSO
SEZIONI DI PIAZZALE

SCALA :
1:100

COMMESSA LOTTO FASE ENTE TIPO DOC. OPERA/DISCIPLINA PROGR. REV.

IF0F 01 D 18 WA SE0200 001 A

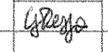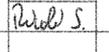Revis.	Descrizione	Redatto	Data	Verificato	Data	Approvato	Data	Autorizzato	Data
A	Emissione Esecutiva	G. Trezza	07.2015	S. Rivoli	07.2015	F. Cerrone	07.2015		

ITALFERR
U.O. ENERGIA E IMPIANTI DI TRAZIONE ELETTRICA
Ing. Guido Baruffi
Ordine Ingegneri Provincia di Roma
n° 17812