


**LEGENDA SIMBOLI IMPIANTO DI TERRA**

	Corda di rame nudo interrata a 60cm di profondità - sez. 120mmq
	Conduttore di terra in cavo unipolare N07V-K sez. 120mmq
	Pozzetto 45x45cm con dispersore verticale di terra L=4,50m costituito da paline componibili (l=1,5m) in acciaio ramato
	Nodo equipotenziale in piatto di rame

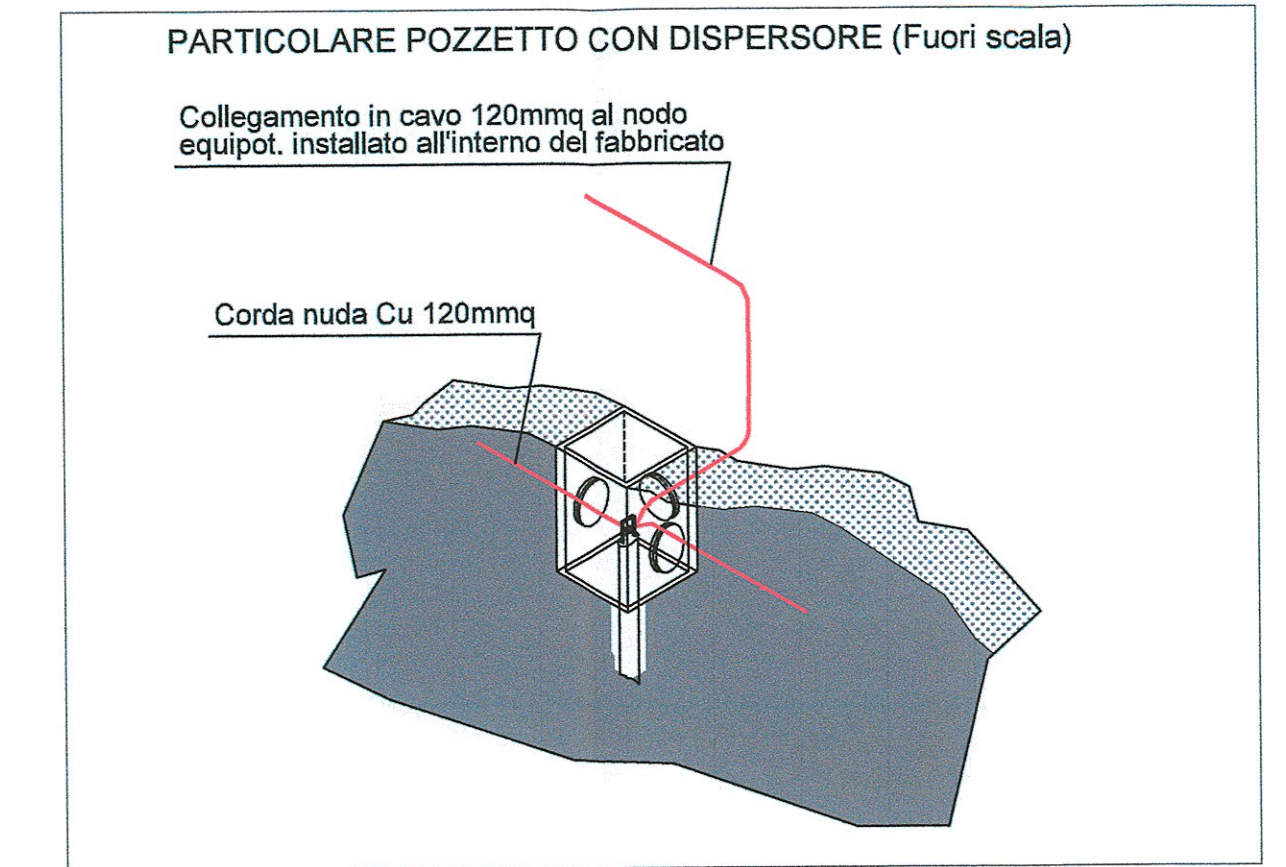

COMMITTENTE:

**RFI**  
RETE FERROVIARIA ITALIANA  
GRUPPO FERROVIE DELLO STATO ITALIANE

DIREZIONE INVESTIMENTI  
PROGRAMMA NODO DI NAPOLI

PROGETTAZIONE:

**ITALFERR**  
GRUPPO FERROVIE DELLO STATO ITALIANE

DIREZIONE TECNICA  
U.O. ENERGIA E IMPIANTI DI TRAZIONE ELETTRICA

PROGETTO DEFINITIVO

ITINERARIO NAPOLI - BARI  
RADDOPPIO TRATTA CANCELLO - BENEVENTO  
I LOTTO FUNZIONALE CANCELLO - FRASSO TELESINO E VARIANTE  
ALLA LINEA ROMA NAPOLI VIA CASSINO NEL COMUNE DI MADDALONI  
**POSTO DI COMUNICAZIONE VALLE MADDALONI**  
PLANIMETRIA DELL'IMPIANTO DI TERRA

SCALA : **1:50**

COMMESSA LOTTO FASE ENTE TIPO DOC. OPERA/DISCIPLINA PROGR. REV.

**IF0F 01 D 18 PB LF0100 002 A**

Revis.	Descrizione	Redatto	Data	Verificato	Data	Approvato	Data	Autorizzato	Data
A	Emissione Esecutiva	F. De Sessa	07.2015	M. Castellani	07.2015	F. Cerrone	07.2015	G. Gucci Buffarini	07.2015