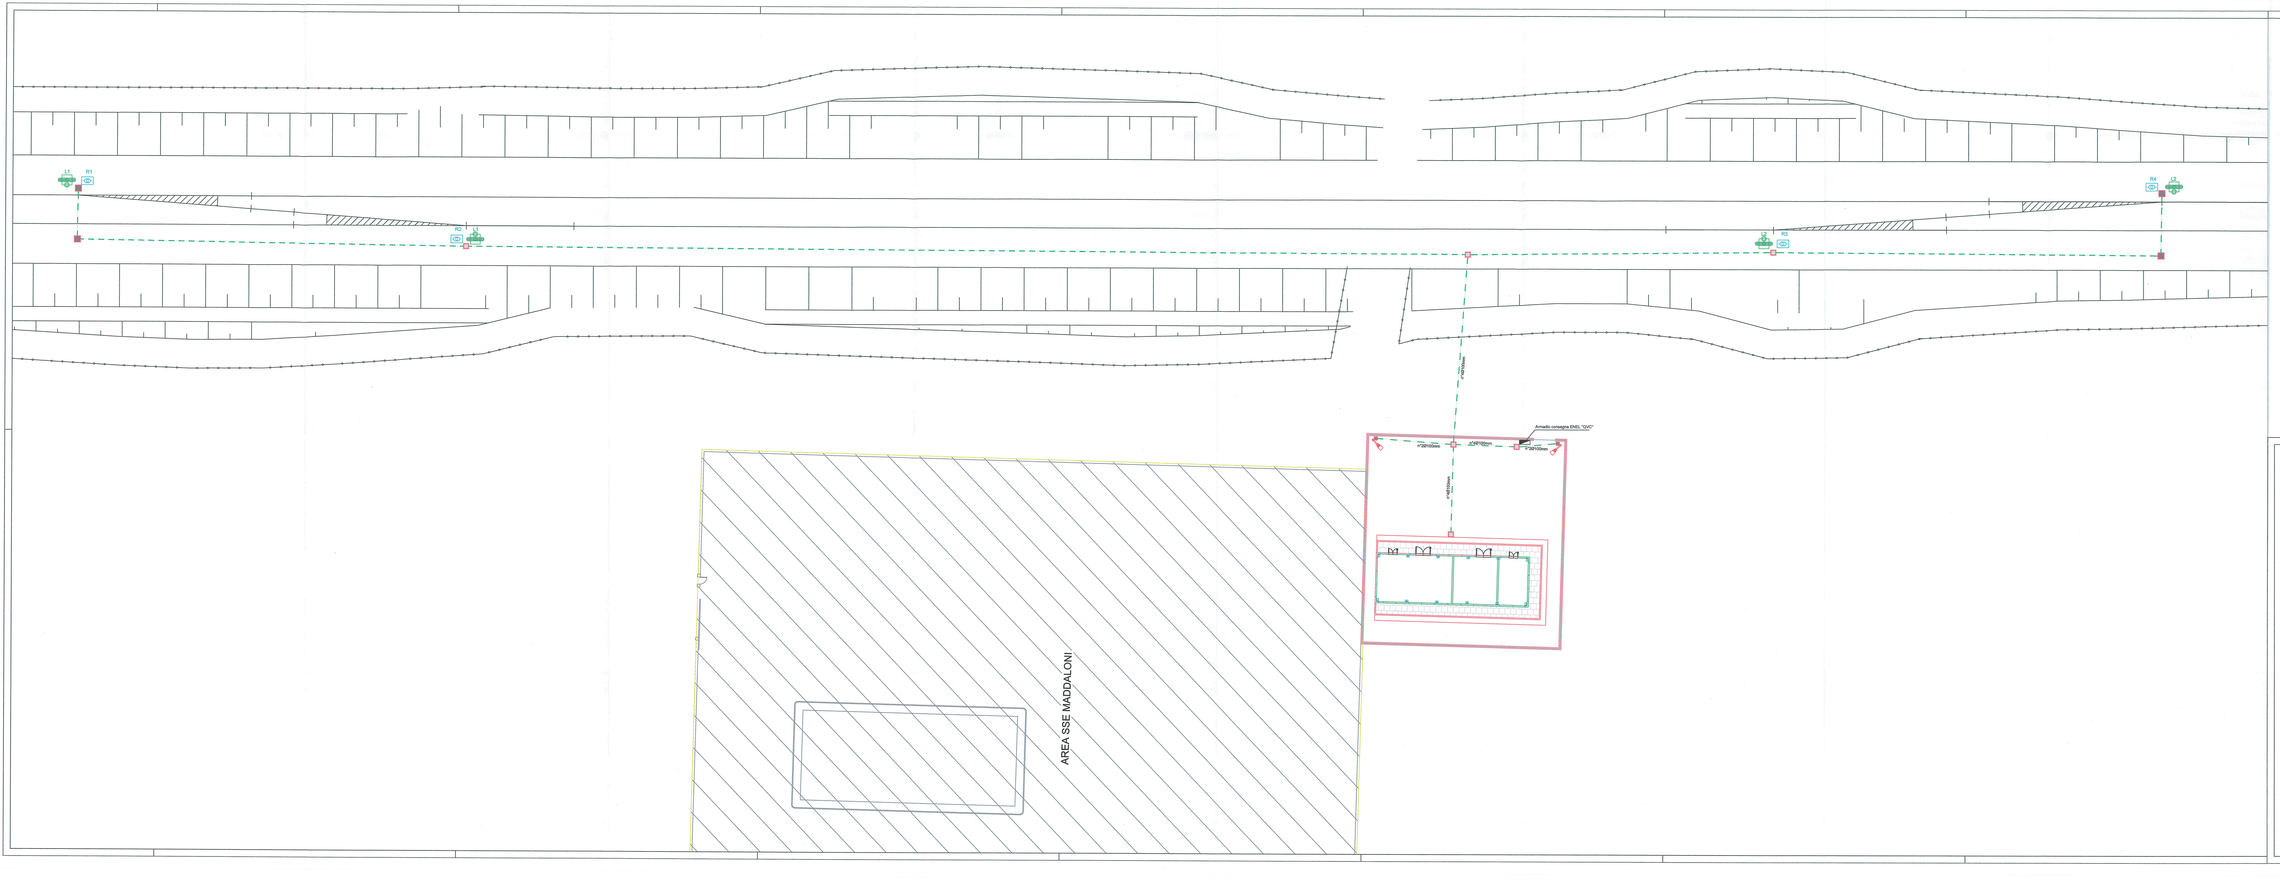

LEGENDA SIMBOLI

	Armadio di piazzale per alimentazione delle resistenze autoregolanti per impianto RED (cfr. STC IFS LF63BA - LF63AA - LF63AL).
	Quadro elettrico di distribuzione tot in armadio IP55 in resina poliestere
	Impianto di Illuminazione Punte Scambi costituito da palina in vetroresina H=6mt con plafoniera in PRFV 2x36W IP65 classe II. Completa di blocco fondazione 60x60x80cm e pozzetto ispezio cart 45x45x50cm.
	Palo in acciaio troncoconico dritto h=8m E1, sbraccio l=1,5m - blocco di fondazione 60x60x80cm e pozzetto ispezio cart 45x45x50cm. Lampada a luce stica stradale asimmetrica, corpo in alluminio pressofuso, schermo in vetro temprato, completa di lampada LED 87W flusso 8700lm.
Ln	Circuito di alimentazione "isola" illuminazione Punte Scambi.
	Pulsante per accensione locale isola di Illuminazione punte scambi costituito da pulsante a membrana stagno IP65 con cassetta di protezione in cassetta IP55 in mat. termoplastico applicata su palina (h=1,2m) con apposita piastra.
	Pozzetto in cls dim. 45x45cm - Chiusino in calcestruzzo cementato superiormente per protezione antivandalica
	Pozzetto in cls dim. 80x80cm - Chiusino in calcestruzzo cementato superiormente per protezione antivandalica
	Tubi PVC serie pesante Ø100mm.
	Cunicolo dedicato alle utenze del segnalamento ferroviario lungo linea.

COMMITTENTE:

RFI RETE FERROVIARIA ITALIANA
GRUPPO FERROVIE DELLO STATO ITALIANE

DIREZIONE INVESTIMENTI
PROGRAMMA NODO DI NAPOLI

PROGETTAZIONE:

ITALFERR
GRUPPO FERROVIE DELLO STATO ITALIANE

DIREZIONE TECNICA
U.O. ENERGIA E IMPIANTI DI TRAZIONE ELETTRICA

PROGETTO DEFINITIVO

ITINERARIO NAPOLI - BARI
RADDOPPIO TRATTA CANCELLO - BENEVENTO
I LOTTO FUNZIONALE CANCELLO - FRASSO TELESINO E VARIANTE
ALLA LINEA ROMA NAPOLI VIA CASSINO NEL COMUNE DI MADDALONI
POSTO DI COMUNICAZIONE VALLE MADDALONI
PLANIMETRIA ILLUMINAZIONE PIAZZALE, PUNTE SCAMBI E RED

SCALA : 1:200

COMMESSA	LOTTO	FASE	ENTE	TIPO DOC.	OPERA/DISCIPLINA	PROGR.	REV.
IF0F	01	D	18	P9	LF0100	001	A

Revis.	Descrizione	Redatto	Data	Verificato	Data	Approvato	Data	Autorizzato	Data
A	Emissione Esecutiva	F. De Simone	07.2016	M.Cagnoni	07.2016	F.Ciarlone	07.2016	G.Giugliarelli	07.2016

File: IF0F01D18P9LF0100001A

n. Elab.: 4241