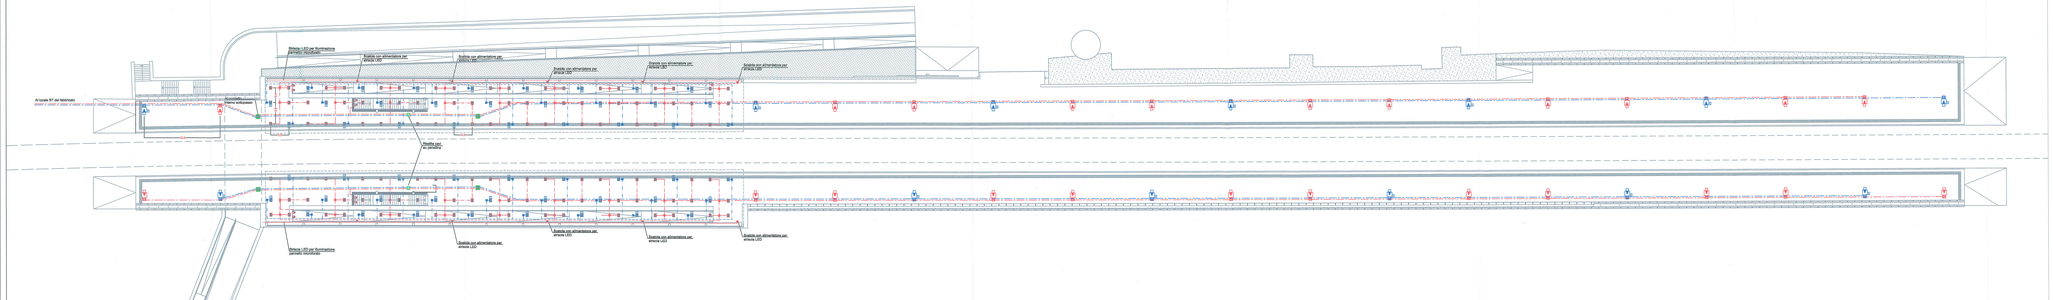

LEGENDA SIMBOLI

	Apparecchio illuminante IP66 IK08 classe II - Corpo in Al pressofuso, diffusore in vetro temprato, lampada LED 38W 5100lm - Cornice con finitura in colore RAL personalizzabile - Installazione ad incasso
H	Apparecchio illuminante IP66 IK08 classe II - Corpo Al pressofuso, diffusore in vetro temprato, lampada LED 38W 5100lm - Cornice con finitura in colore RAL personalizzabile - Installazione ad incasso
	Proiettore LED IP66 IK08 classe II - Corpo in Al pressofuso, diffusore in vetro temprato sp. 6mm, lampada LED 38W 4700lm - Installazione con staffa a parete
	Striscia luminosa flessibile in silicone - Lunghezza 5m - n°60 LEDs/m - 4,8W/m - 370lm/m2 - IP65 - classe III - Installazione a parete per illuminazione indiretta ambiente
	Pulsante di emergenza PULSEC MOCO BLUE PRODUCTION - Apparecchio illuminante LED 4W6 - 6ore/ 140lm - Ottica simetrica, corpo in Al pressofuso, grado di protezione IP67, classe II. Installazione testa-palo
	Quadro elettrico di distribuzione 5e in armadio IP55 in resina poliestere
	Indica apparecchi alimentati da circuito di continuità (no-break)
	Canalizzazione interrata in dispolo tubo PVC Ø100mm - Impianti linea "Normale"
	Canalizzazione interrata in dispolo tubo PVC Ø100mm - Impianti linea "No-Break"
	Pozzetto in cls 50x50x50cm per derivazione sui cavicotti alle apparecchiature di illuminazione - Completo di sette to ch per sezionatore linea NormaleNB - Chiusino stradale in ghisa per sezionatore linea NormaleNB
	Pozzetto in cls 80x80x80cm per media cavi di sezionamento - Completo di sette to ch per sezionatore linea NormaleNB - Chiusino stradale da transitabilità pesante per sezionatore
	Canalizzata in acciaio zincato 100x100mm per distribuzione principale circuiti di alimentazione "Normale" - Staffata alla struttura della pensilina
	Canalizzata in acciaio zincato 100x100mm per distribuzione principale circuiti di alimentazione "No-break" - Staffata alla struttura della pensilina
	Scatola di derivazione in lega leggera 100x100x50mm - grado di protezione IP55 - morsettiera classe II
	Tubo in PVC rigido Ø32mm per distribuzione secondaria circuiti di alimentazione "Normale"
	Tubo in PVC rigido Ø32mm per distribuzione secondaria circuiti di alimentazione "No-Break"

COMMITTENTE:

RFI RETE FERROVIARIA ITALIANA
GRUPPO FERROVIE DELLO STATO ITALIANE

DIREZIONE INVESTIMENTI
PROGRAMMA NODO DI NAPOLI

PROGETTAZIONE:

ITALFERR
GRUPPO FERROVIE DELLO STATO ITALIANE

DIREZIONE TECNICA
U.O. ENERGIA E IMPIANTI DI TRAZIONE ELETTRICA

PROGETTO DEFINITIVO

ITINERARIO NAPOLI - BARI

RADDOPPIO TRATTA CANCELLO - BENEVENTO
I LOTTO FUNZIONALE CANCELLO - FRASSO TELESINO E VARIANTE ALLA LINEA ROMA NAPOLI VIA CASSINO NEL COMUNE DI MADDALONI
FERMATA DIGENTA
PLANIMETRIA MARCIAPIEDI E PENSILINE CON DISPOSIZ. APP. LFM E CAVIDOTTI

SCALA : 1:200

COMMESSA	LOTTO	FASE	ENTE	TIPO DOC.	OPERA/DISCIPLINA	PROGR.	REV.
IF0F	01	D	08	PRI	LF0D0D0	0001	A

Revisione	Descrizione	Redatto	Data	Verificato	Data	Approvato	Data	Autorizzato	Data
A	Emissione Esecutiva	A. De Santis A. Di Gennaro A. Di Gennaro	07.2013	A.C.Lanzillotti F.Lo Cicero	07.2013	P.Ciancarelli M.Ciccotti	07.2014	G.Gallo G.Gallo	07.2014

Ordine degli Ingegneri della Provincia di Roma
Ing. Giuseppe GALLO
Iscritto all'albo n. 21.000

File: IF0F01D08PRILF0D0D0001A.dwg

n. Elab.: 4.12