


**LEGENDA SIMBOLI IMPIANTO DI TERRA**

	Corda di rame nudo interrata a 60cm di profondità - sez. 120mmq
	Conduttore di terra in cavo unipolare N5TV-K sez. 120mmq
	Piazzetto 45x45cm con dispersore verticale di terra L=4,50m costituito da patine componibili (Ø=1,5m) in acciaio ramato
	Nodo equipotenziale in piatto di rame

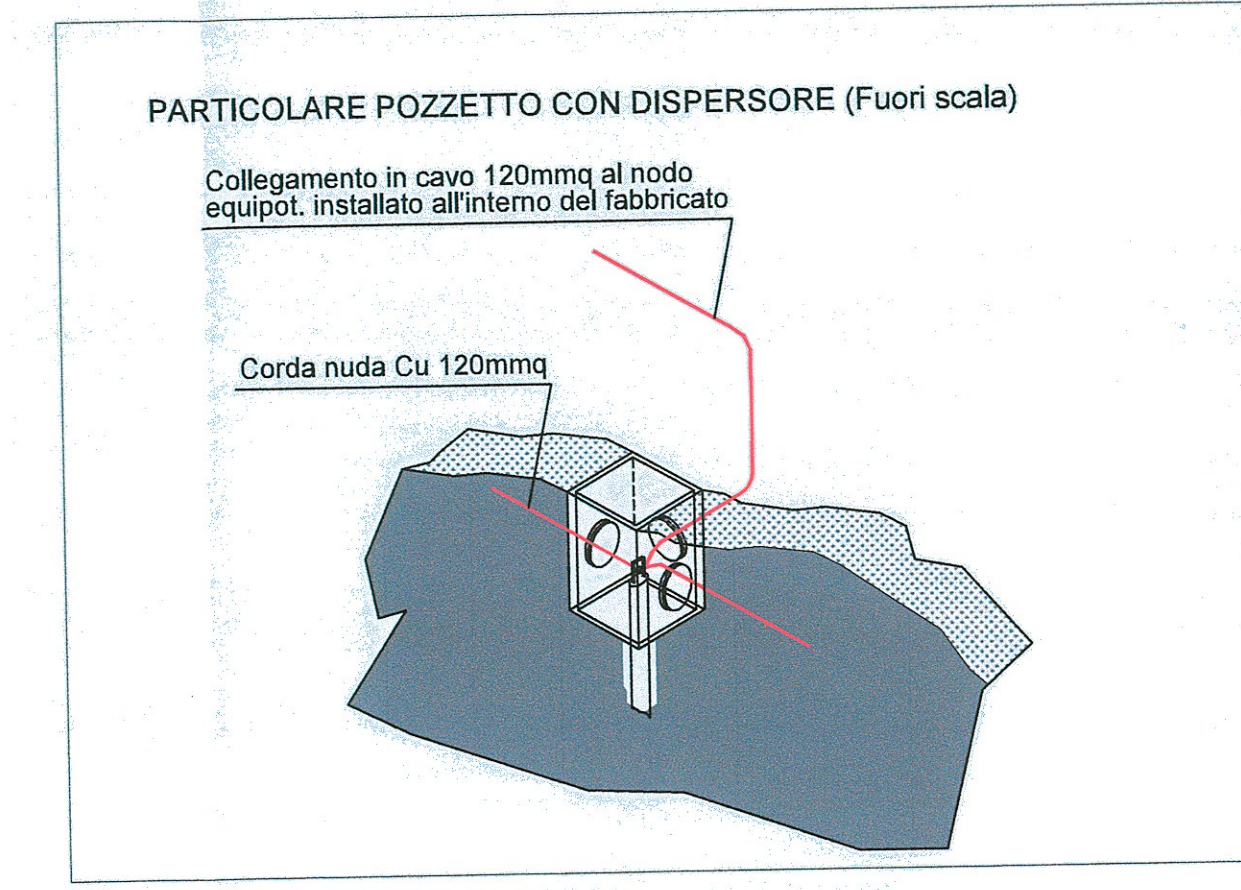

COMMITTENTE:  
**RFI**  
 RETE FERROVIARIA ITALIANA  
 GRUPPO FERROVIE DELLO STATO ITALIANE  
 DIREZIONE INVESTIMENTI  
 PROGRAMMA NODO DI NAPOLI

PROGETTAZIONE:  
**ITALFERR**  
 GRUPPO FERROVIE DELLO STATO ITALIANE

DIREZIONE TECNICA  
 U.O. ENERGIA E IMPIANTI DI TRAZIONE ELETTRICA

PROGETTO DEFINITIVO

ITINERARIO NAPOLI - BARI  
 RADDOPPIO TRATTA CANCELLO - BENEVENTO  
 LOTTO FUNZIONALE CANCELLO - FRASSO TELESINO E VARIANTE  
 ALLA LINEA ROMA NAPOLI VIA CASSINO NEL COMUNE DI MADDALONI  
**FERMATA DUGENTA**  
 PLANIMETRIA DELL'IMPIANTO DI TERRA

SCALA:  
 1:50

COMMESSA LOTTO FASE ENTE TIPO DOC. OPERA/DISCIPLINA Progr. REV.

1100F 01 D 18 PB LF0500 002 A

Reviz.	Descrizione	Redatto	Data	Verificato	Data	Approvato	Data	Autorizzato - Data
A	Emissione Esecutiva		07/2015		07/2015		07/2015	

File: I:\P\1018\1018\F050002A n. Elab. 1/2