



COORDINAMENTO LOCALE DEGLI IMPIANTI

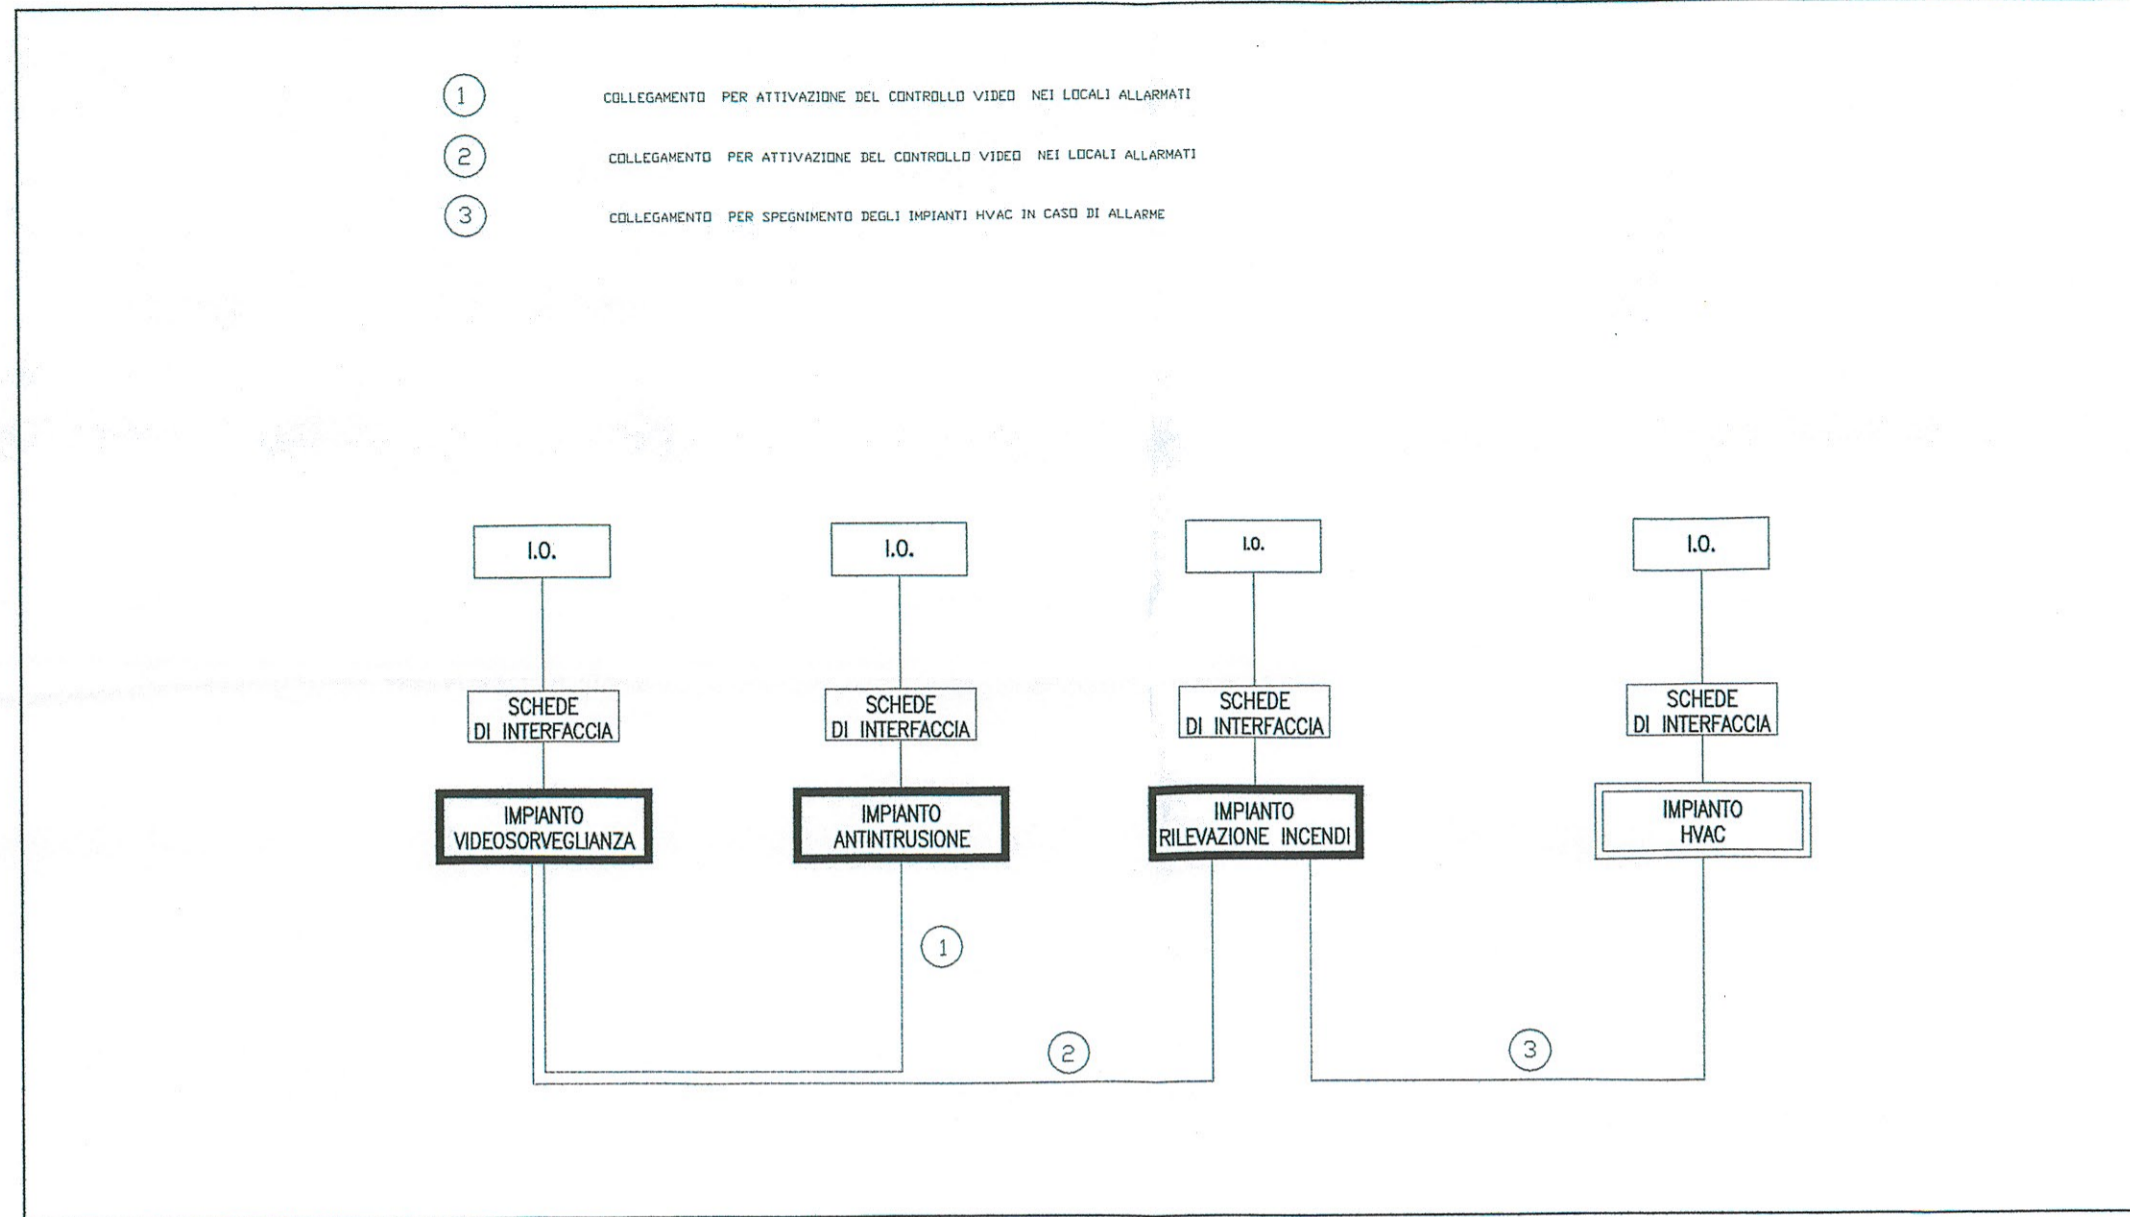

INSTALLAZIONE TIPO DI TELECAMERA IN CUSTODIA DA ESTERNO

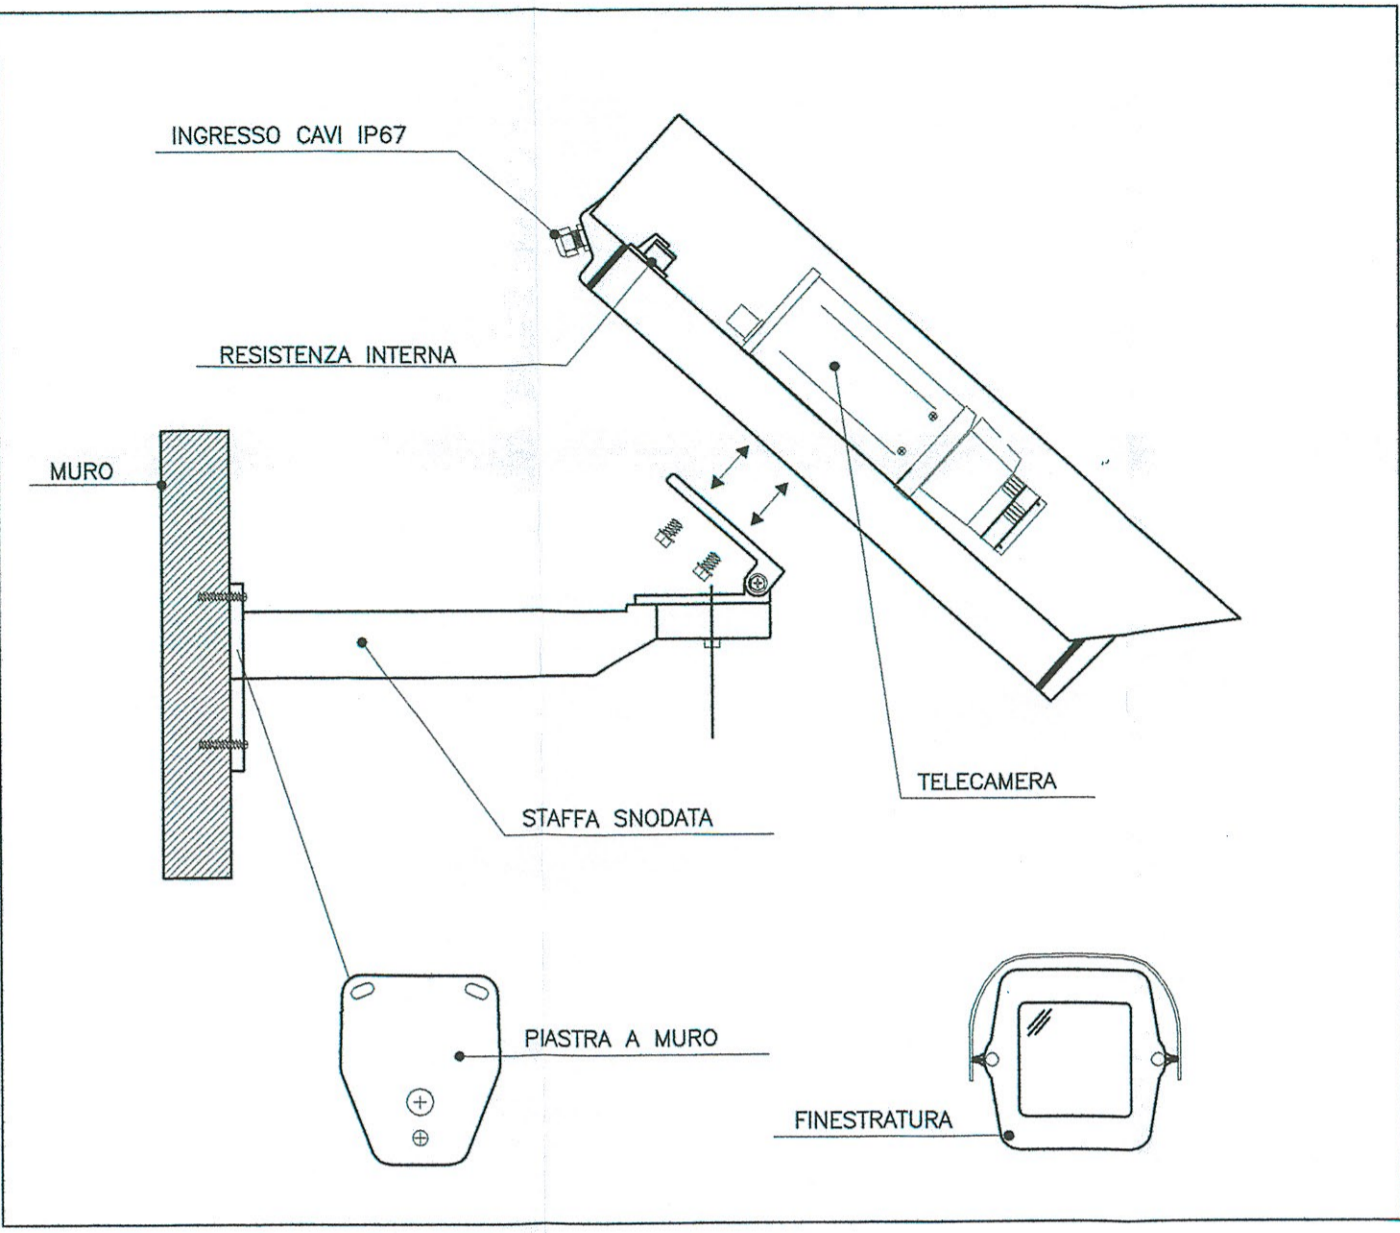


LEGENDA IMPIANTO TVCC


- TELECAMERA IP FISSA DA ESTERNO TIPO DAY&NIGHT, CMOS 1/3", RISOLUZIONE 1280x960 pixel, dotata di illuminatore IR
- TELECAMERA IP MINIDOME DA INTERNO TIPO DAY&NIGHT, CMOS 1/3", RISOLUZIONE 1280x960 pixel
- NETWORK VIDEO RECORDER 2 TB, 4 GB RAM ESPANDIBILE - STANDARD ONVIF
- ESTENSORE POE

L'ELABORATO È RAPPRESENTATIVO DEL SOLO IMPIANTO TVCC, MENTRE PER GLI ALTRI IMPIANTI E PER GLI ASPETTI ARCHITETTONICI SI RIMANDA AI RELATIVI SPECIFICI ELABORATI.

SCHEMA TIPOLOGICO IMPIANTO TVCC

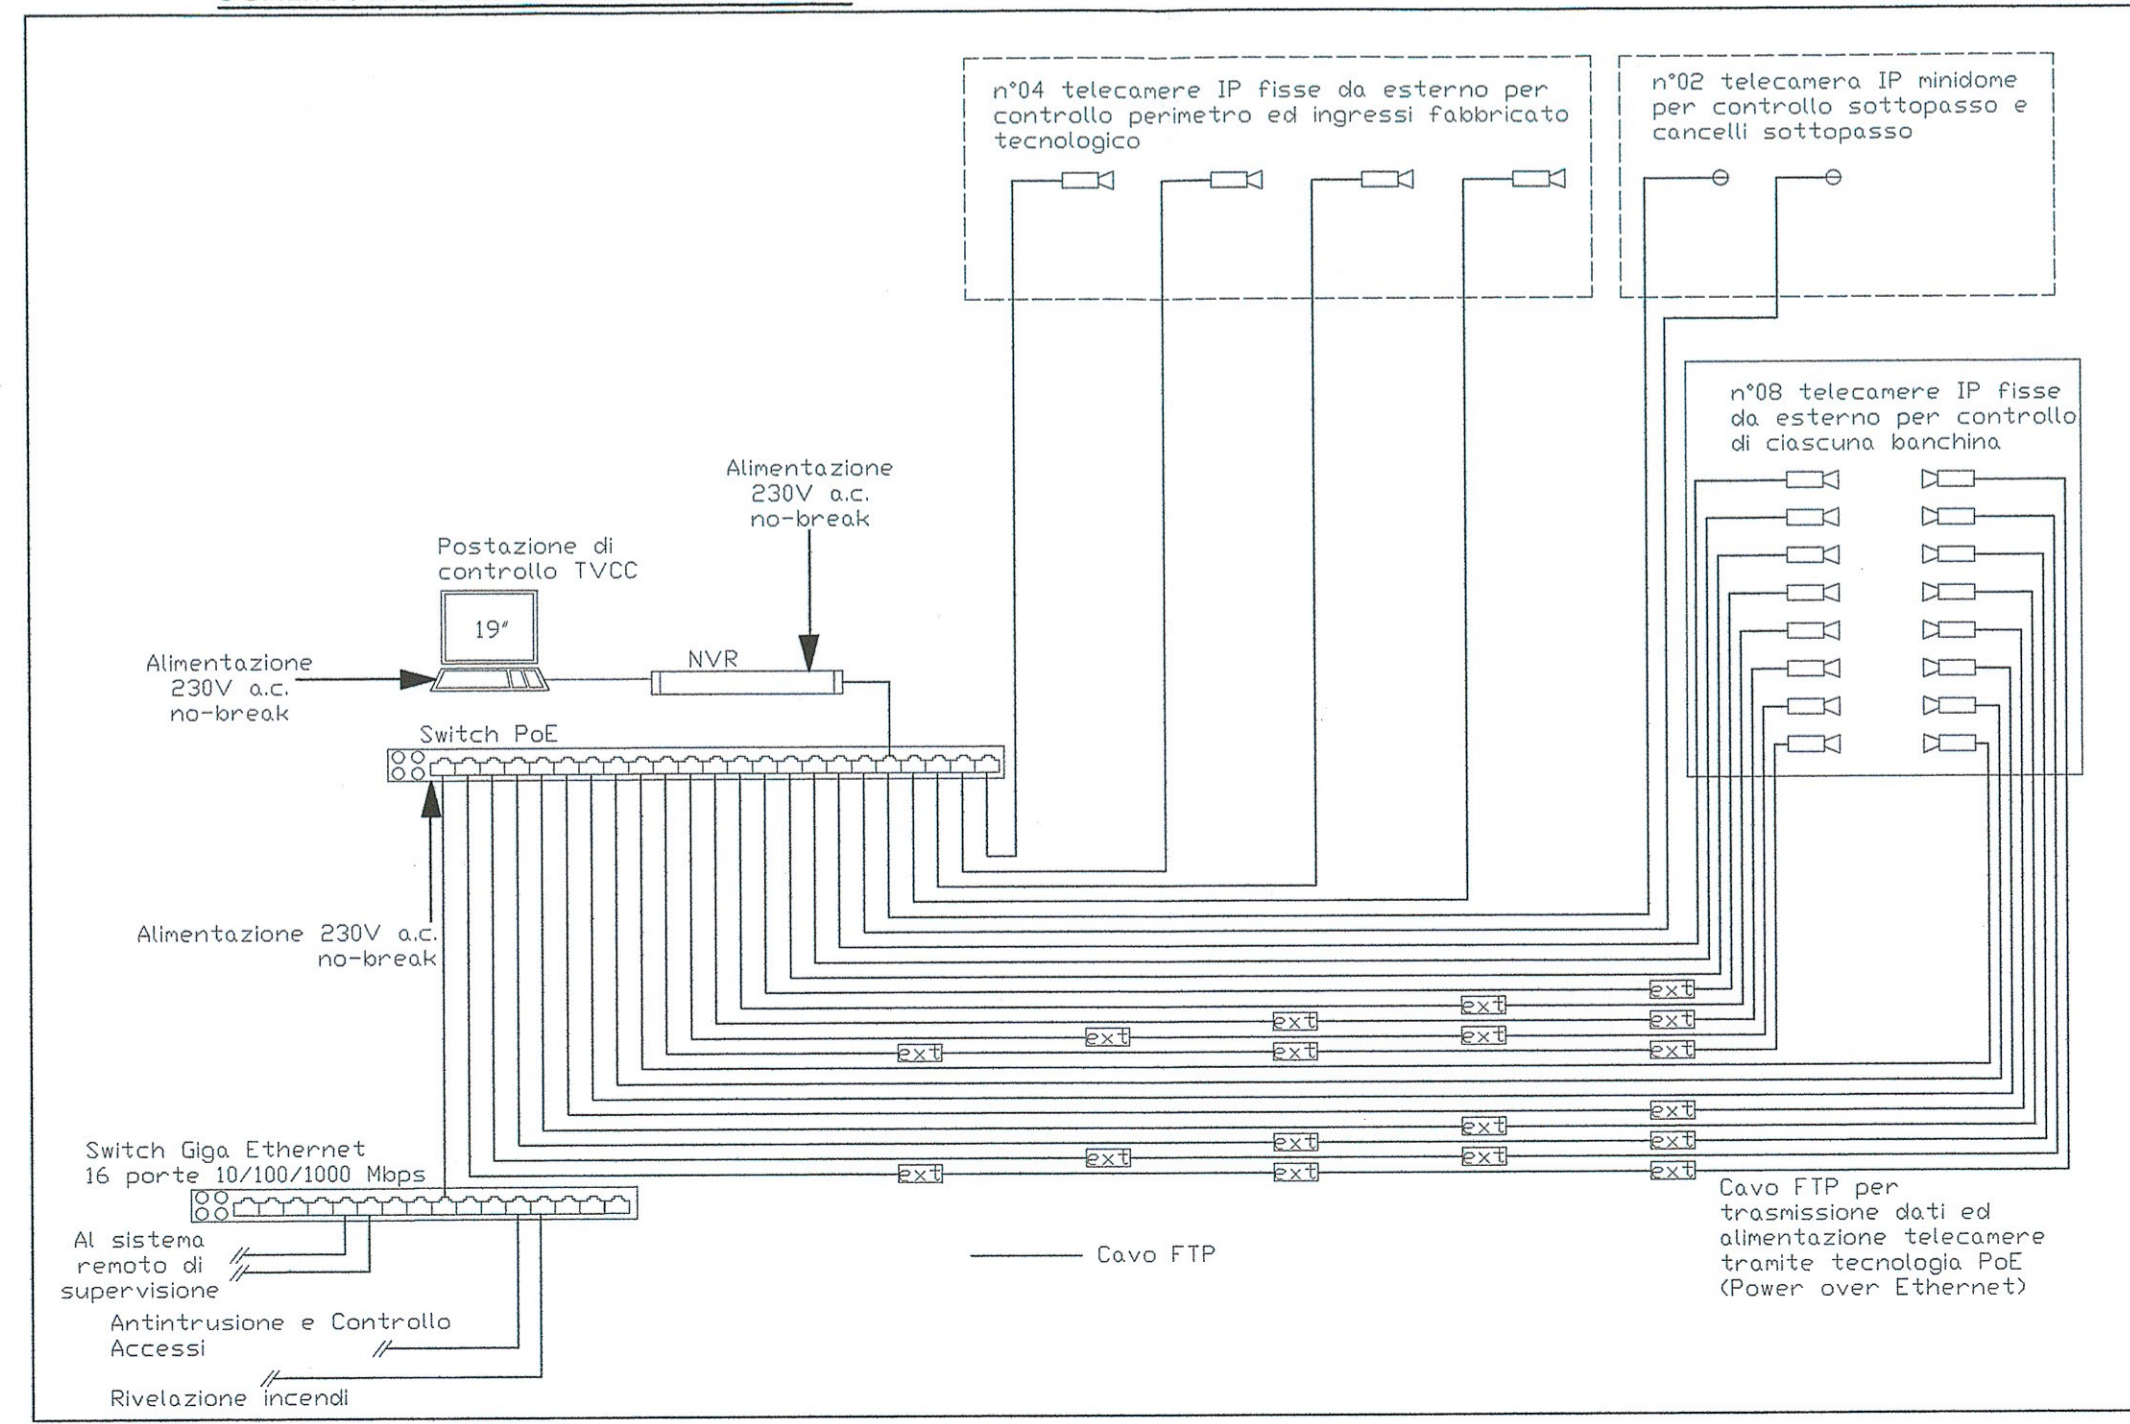

ARMADIO RACK 19" TVCC

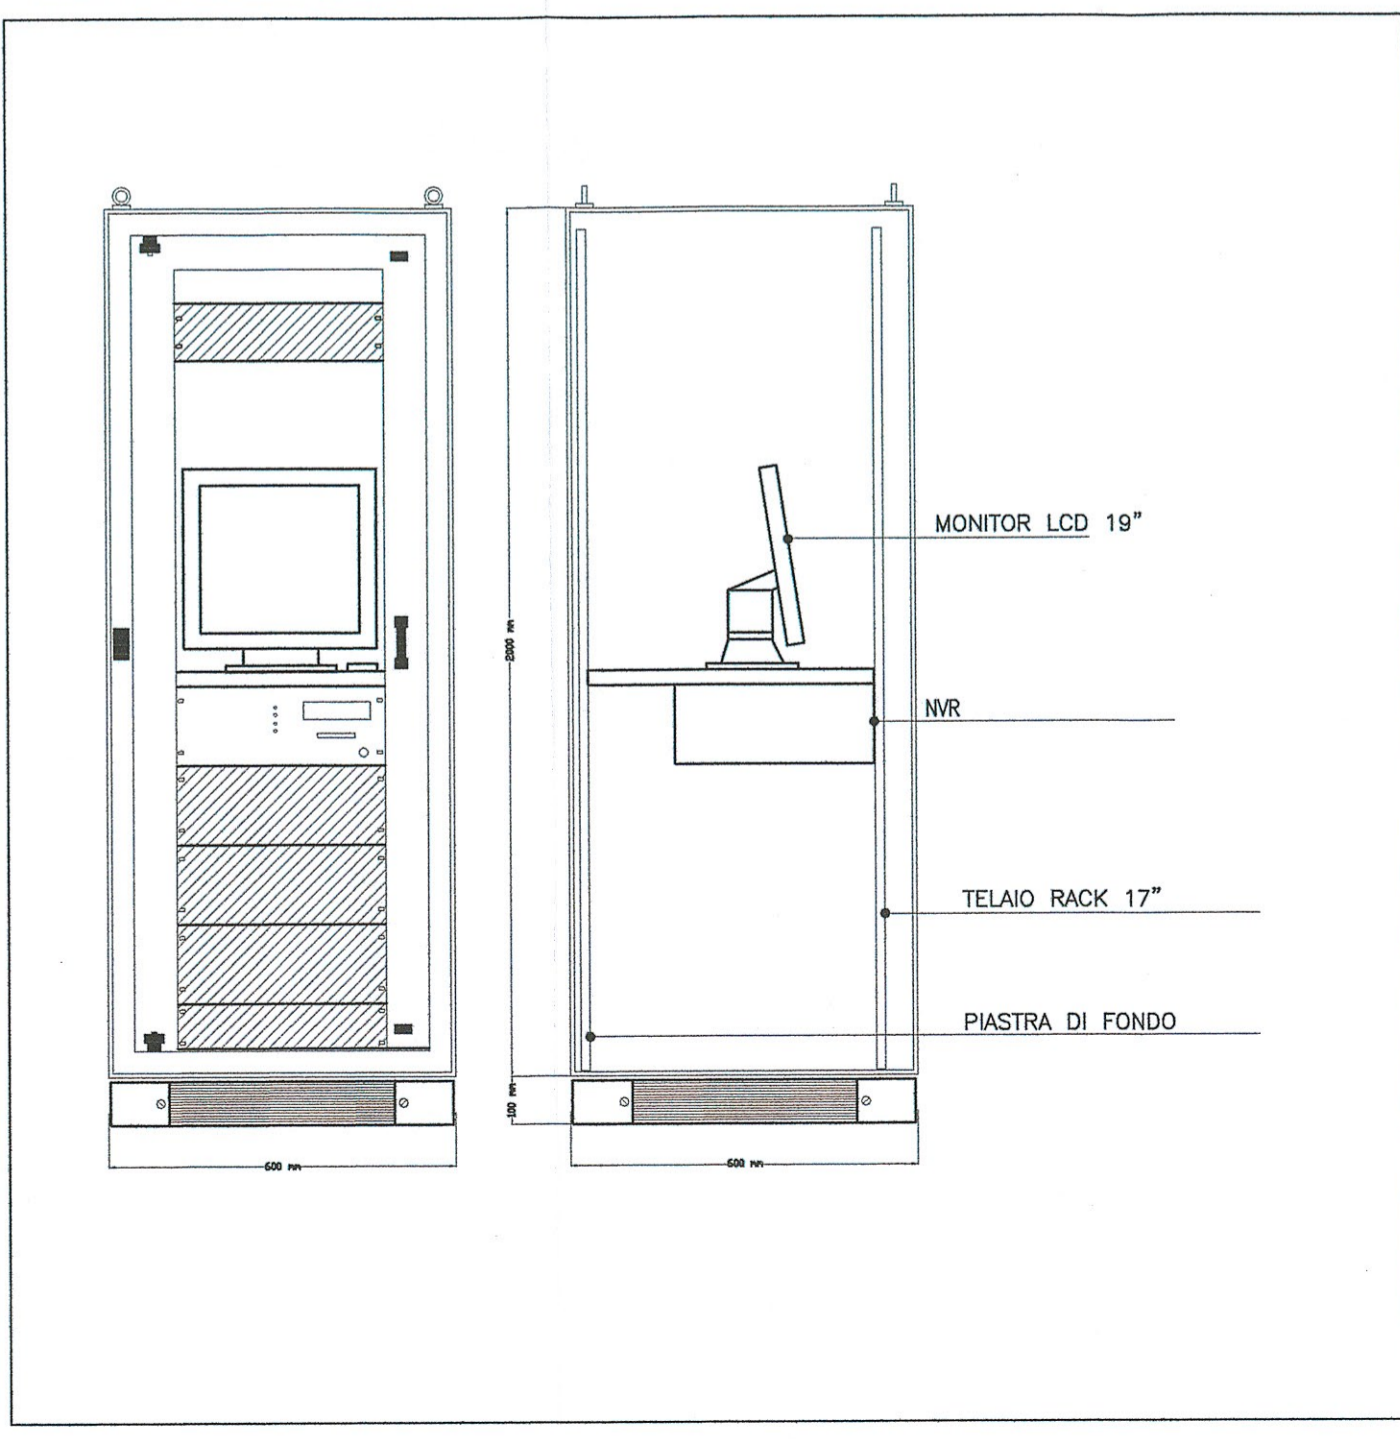

COMMITTENTE:

PROGETTAZIONE:

**DIREZIONE TECNICA  
UO IMPIANTISTICA INDUSTRIALE**

**PROGETTO DEFINITIVO**

**ITINERARIO NAPOLI - BARI  
RADDOPPIO TRATTA CANCELLO - BENEVENTO  
I LOTTO FUNZIONALE CANCELLO - FRASSO TELESINO E VARIANTE  
ALLA LINEA ROMA NAPOLI VIA CASSINO NEL COMUNE DI MADDALONI  
FERMATA VALLE MADDALONI E FABBRICATO TECNOLOGICO FA08**

IMPIANTO TVCC - Schema funzionale e tipologici di installazione

COMMESSA	LOTTO	FASE	ENTE	TIPO DOC.	OPERA/DISCIPLINA	PROGR.	REV.	SCALA :
IFOF	01	D	17	DX	AN0103	001	A	-:-

Revis.	Descrizione	Redatto	Data	Verificato	Data	Approvato	Data	Aut. Data
A	Emissione Esecutiva	V. Iannucilli	30.06.2015	S. Miceli	30.06.2015	F. Carone	30.06.2015	A. Falaschi