




COORDINAMENTO LOCALE DEGLI IMPIANTI

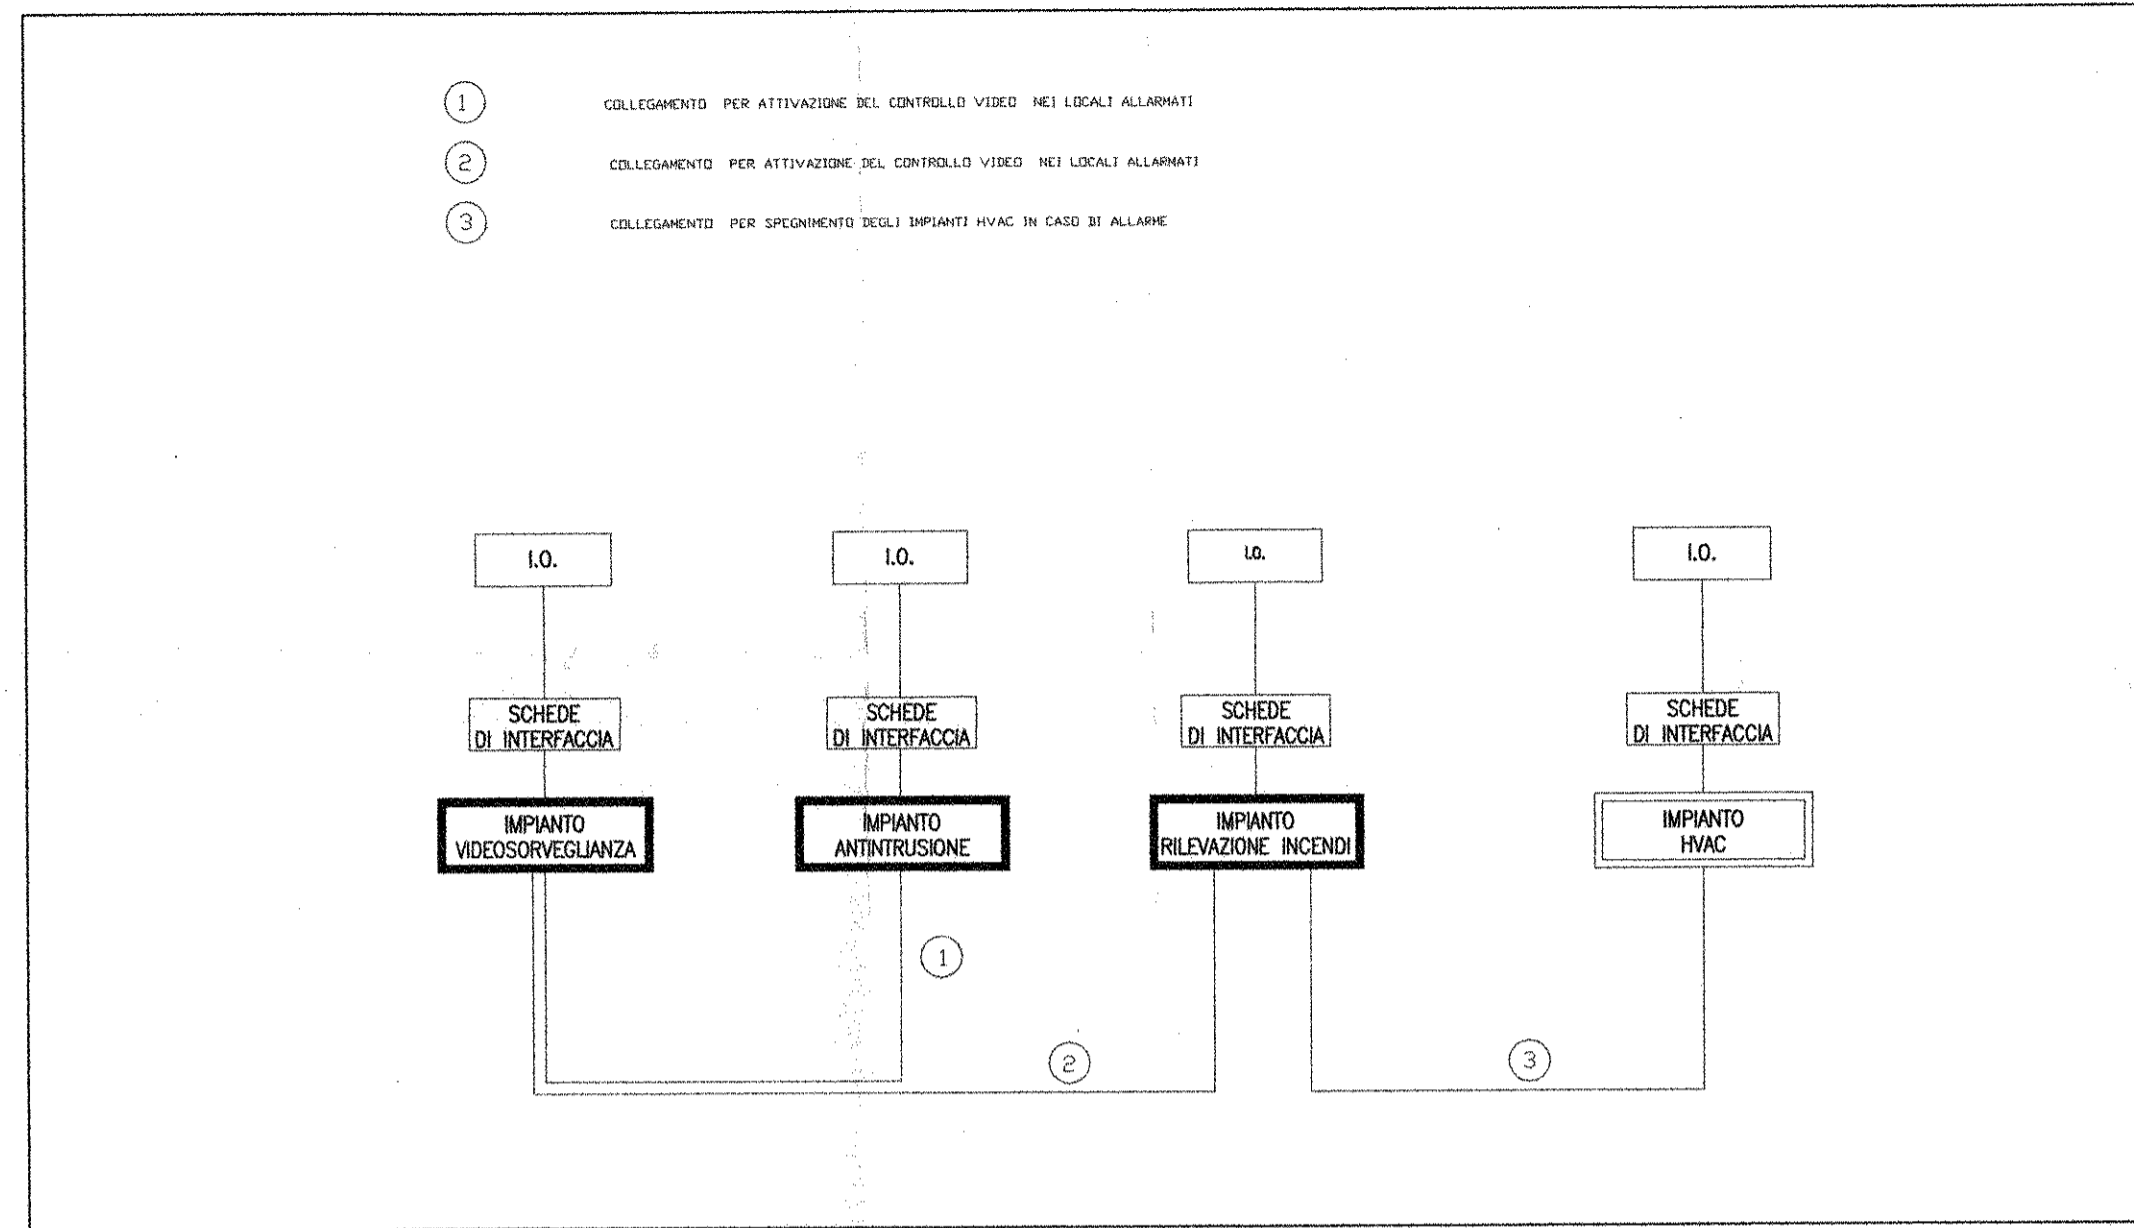


INSTALLAZIONE TIPO DI TELECAMERA IN CUSTODIA DA ESTERNO

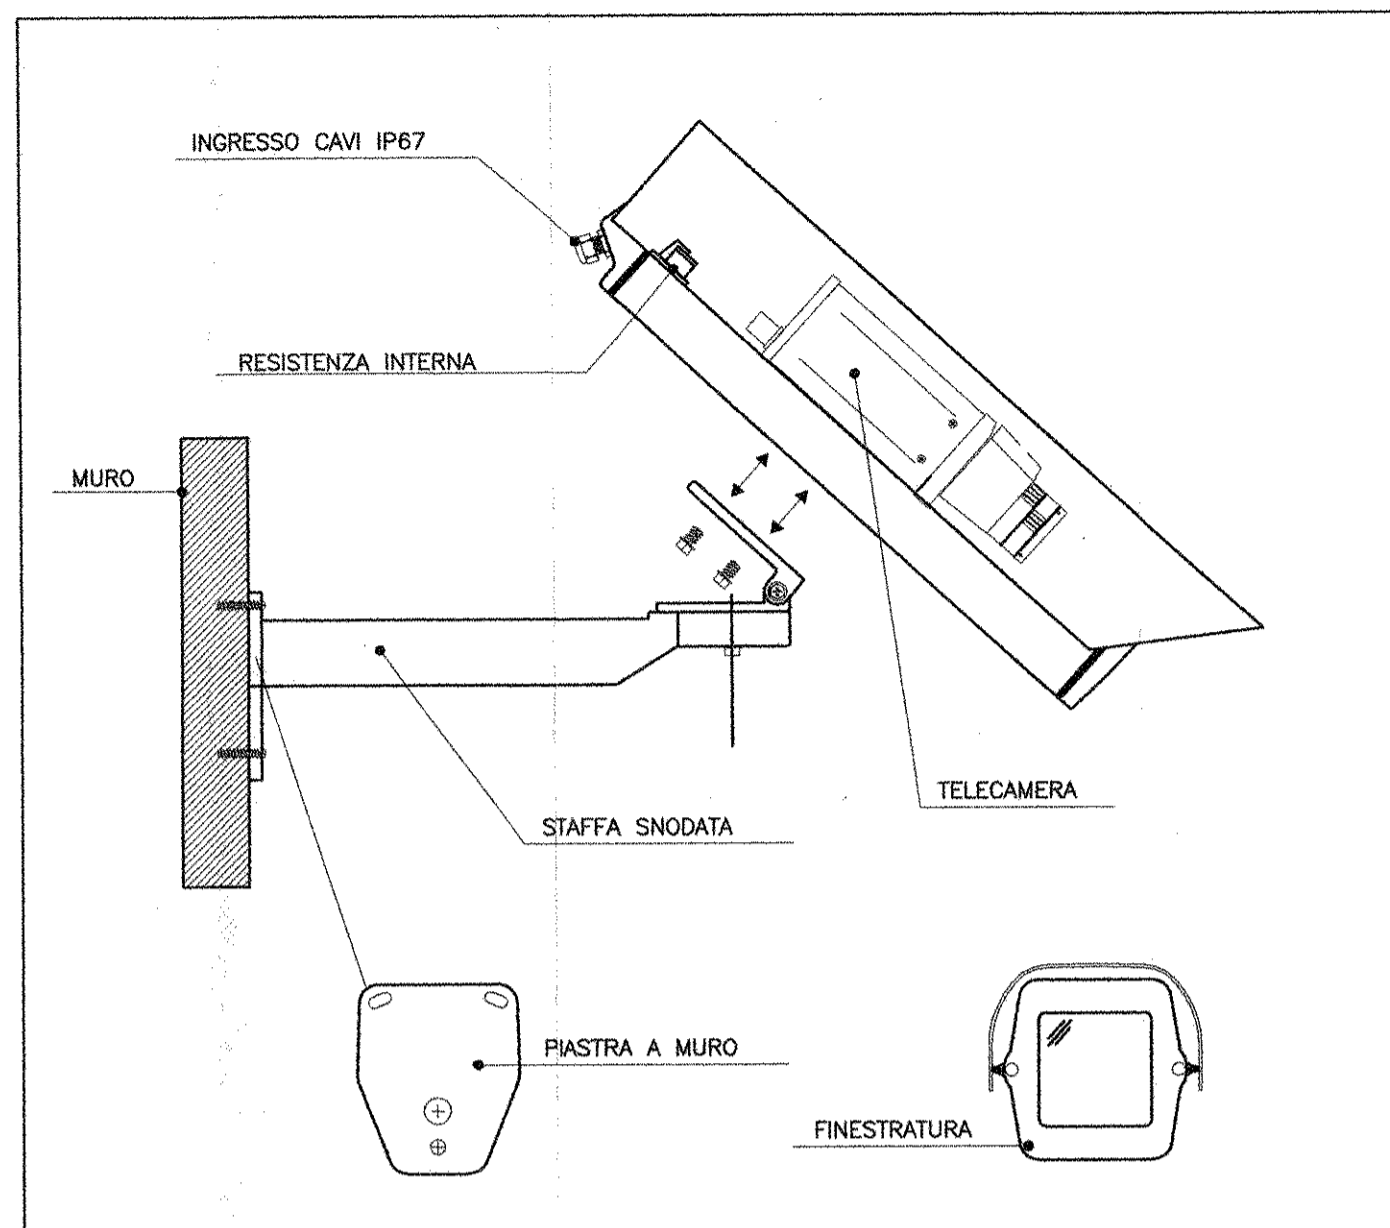

SCHEMA TIPOLOGICO IMPIANTO TVCC

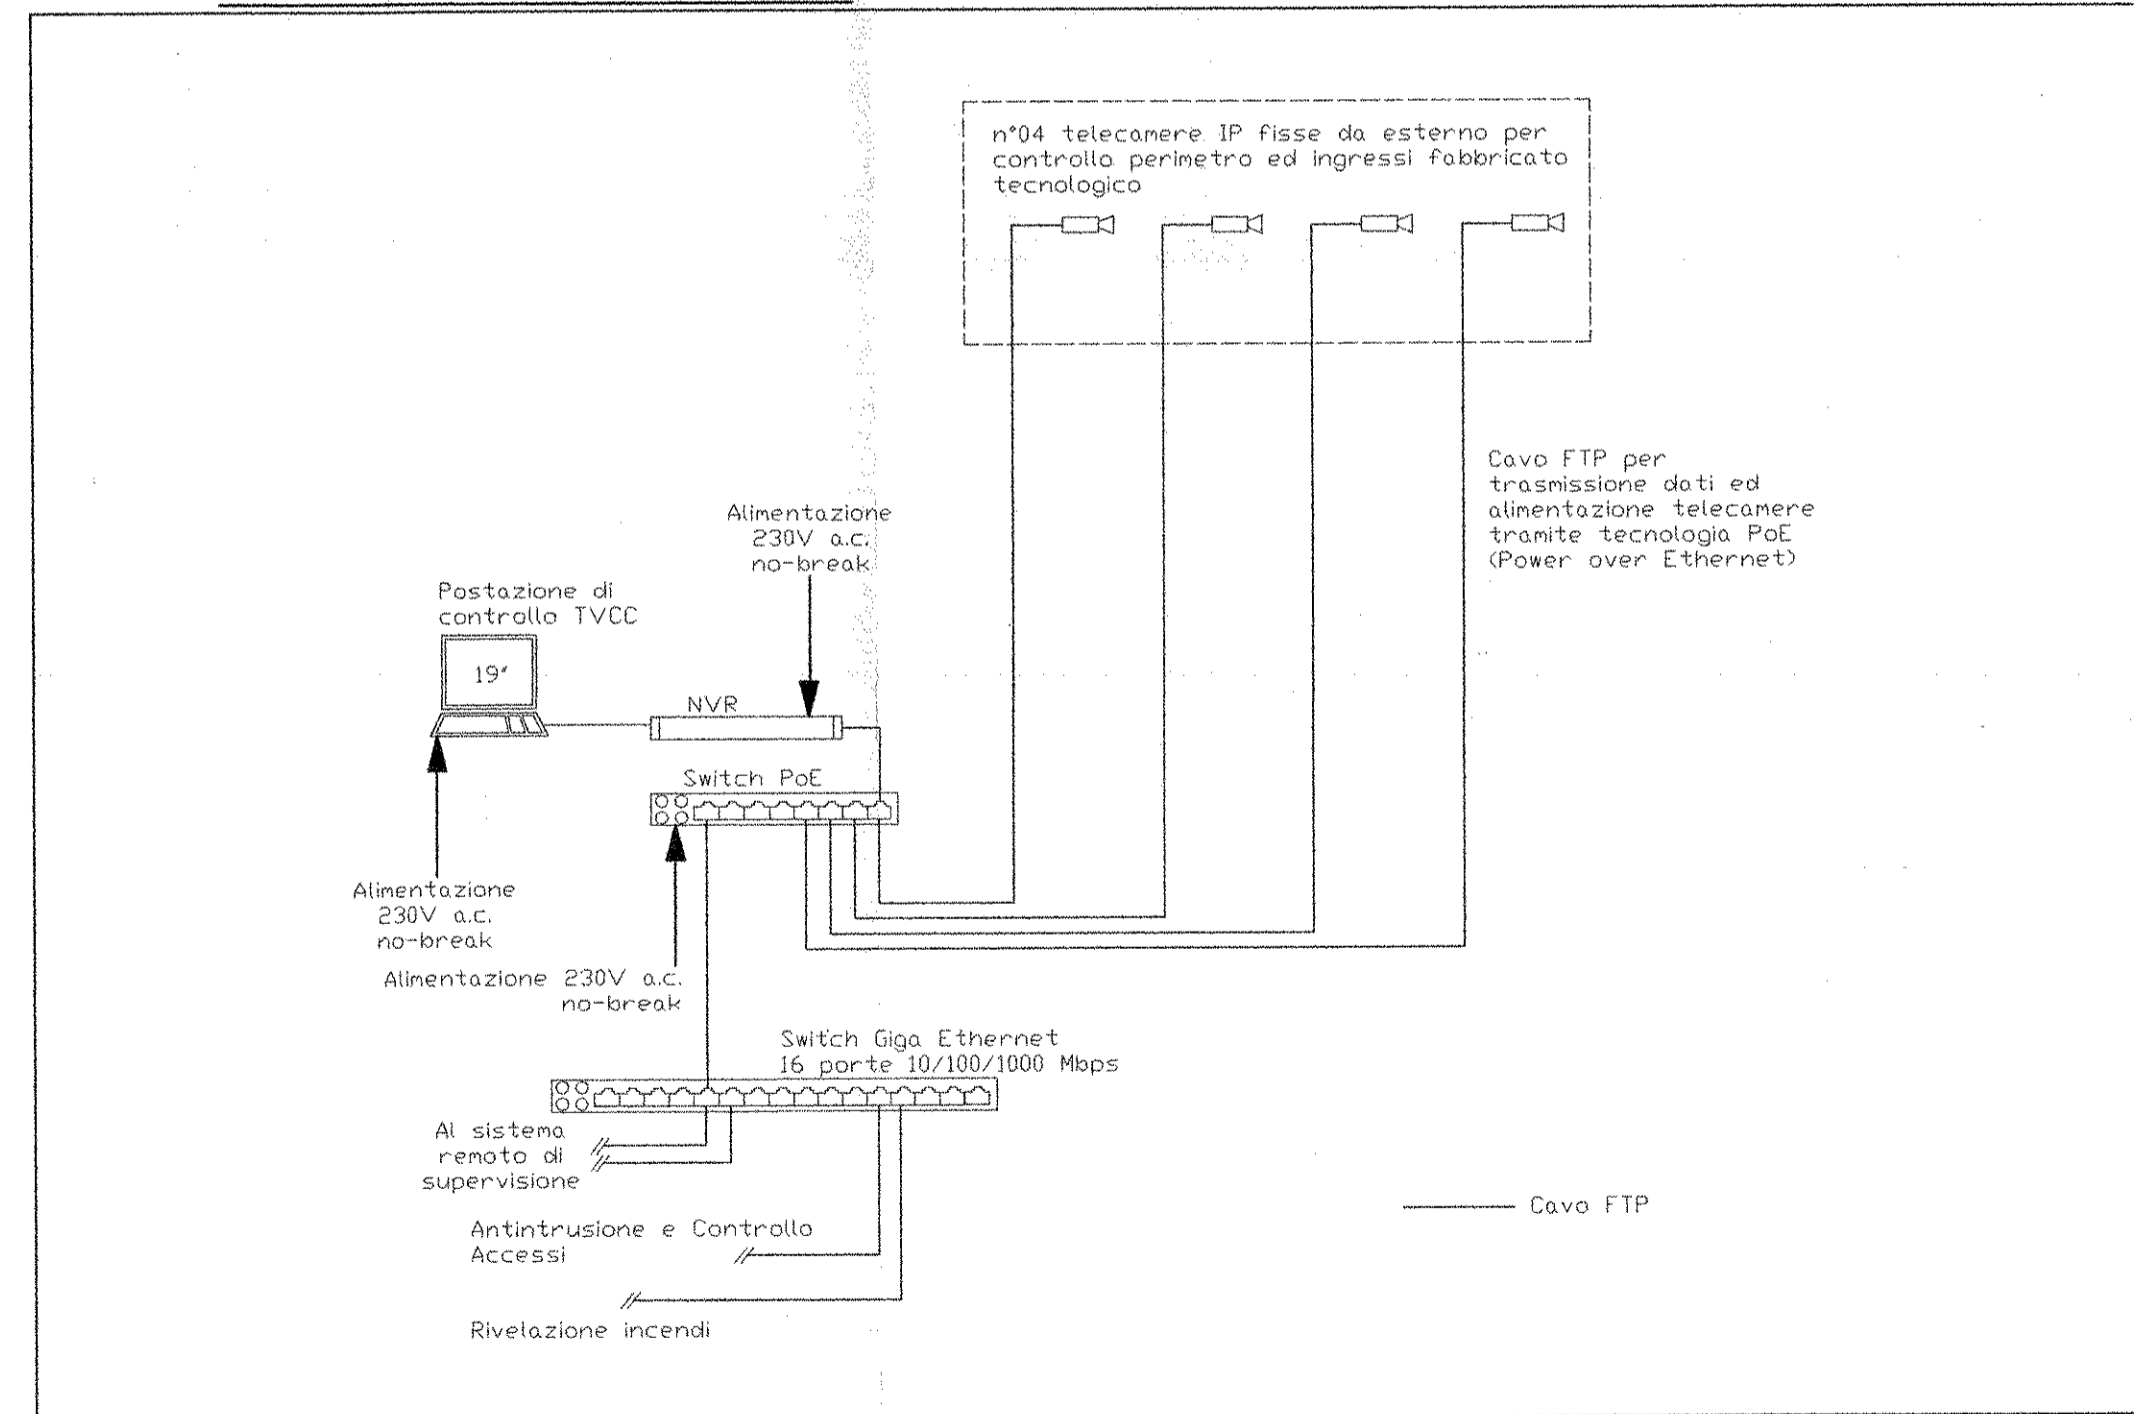

ARMADIO RACK 19" TVCC

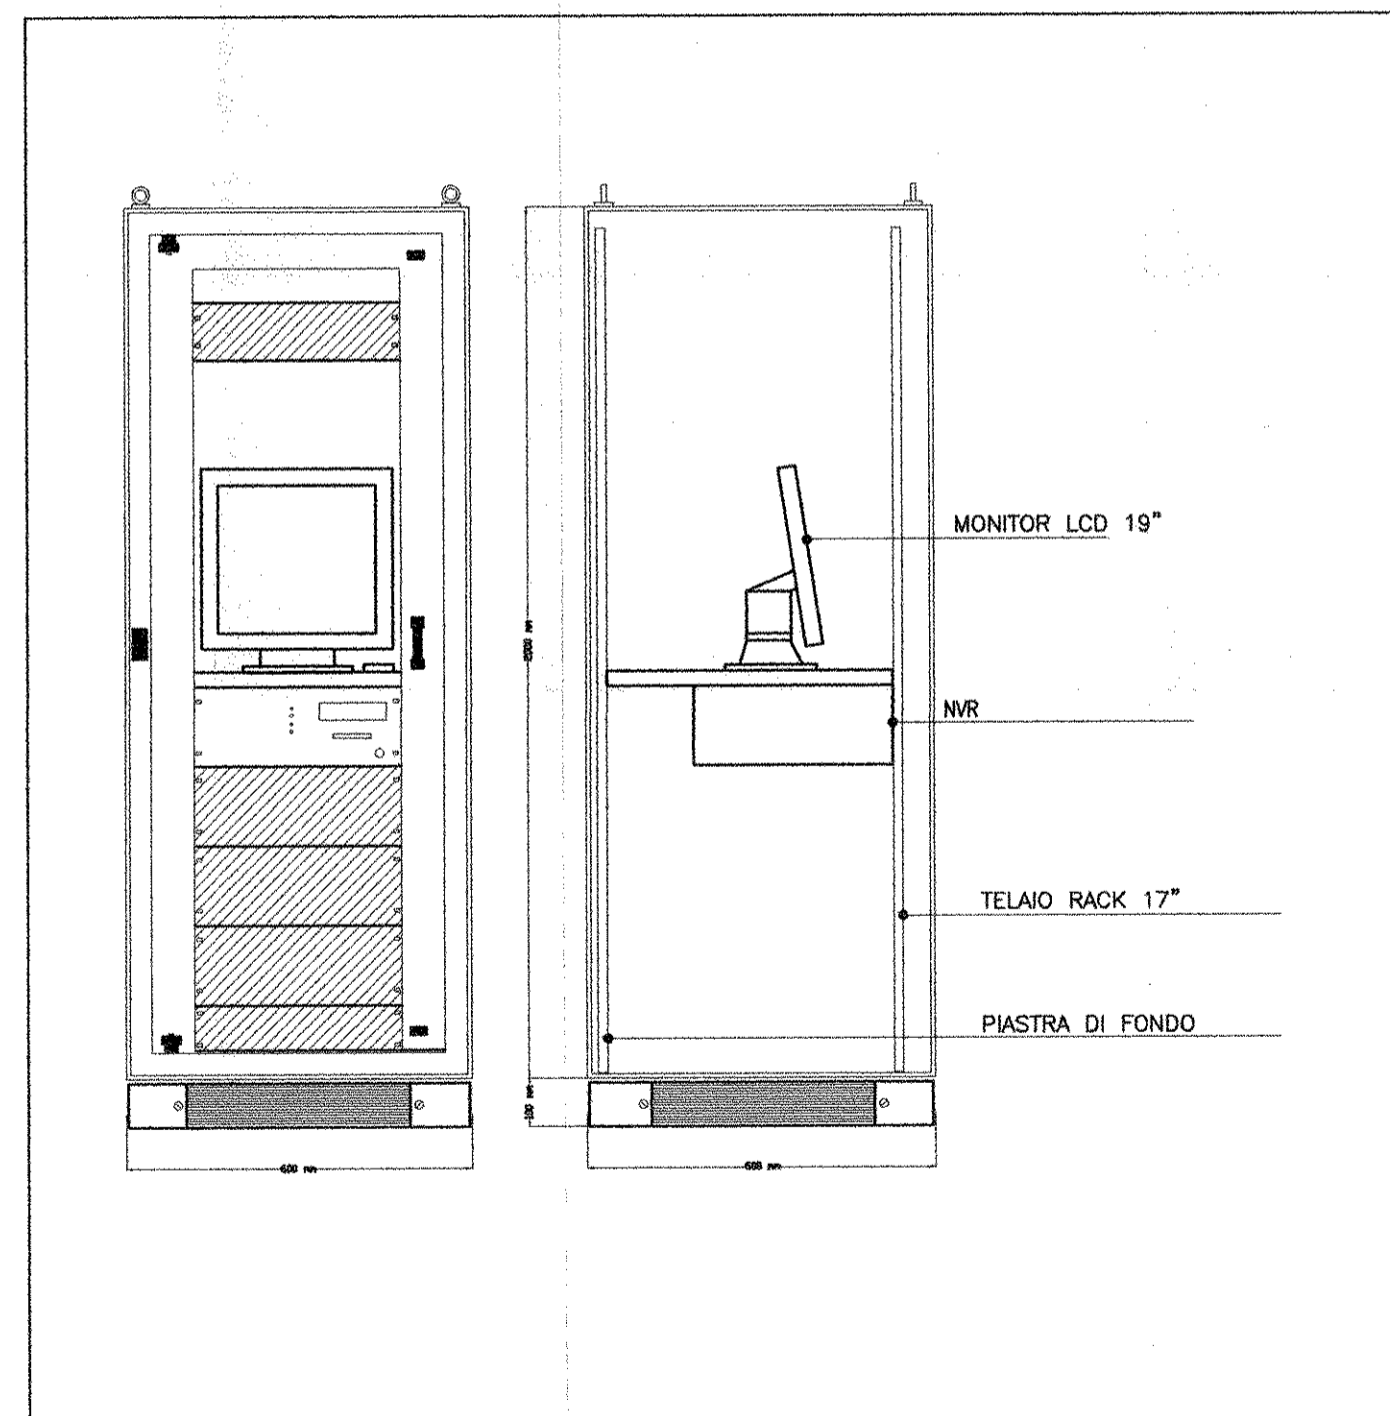

LEGENDA IMPIANTO TVCC

- TELECAMERA IP FISSA DA ESTERNO TIPO DAY&NIGHT, CMOS 1/3", RISOLUZIONE 1280x960 pixel, dotata di illuminatore IR
- NETWORK VIDEO RECORDER 520 GB, 4 GB RAM ESPANDIBILE - STANDARD ONVIF

L'ELABORATO È RAPPRESENTATIVO DEL SOLO IMPIANTO TVCC, MENTRE PER GLI ALTRI IMPIANTI E PER GLI ASPETTI ARCHITETTONICI SI RIMANDA AI RELATIVI SPECIFICI ELABORATI.

COMMITTENTE:



PROGETTAZIONE:



**DIREZIONE TECNICA**  
**UO IMPIANTISTICA INDUSTRIALE**

**PROGETTO DEFINITIVO**

**ITINERARIO NAPOLI - BARI**  
**RADDOPPIO TRATTA CANCELLO - BENEVENTO**  
**I LOTTO FUNZIONALE CANCELLO - FRASSO TELESINO E VARIANTE**  
**ALLA LINEA ROMA NAPOLI VIA CASSINO NEL COMUNE DI MADDALONI**  
**FABBRICATI TECNOLOGICI FA03 - FA04 - FA09**

IMPIANTO TVCC - Schema funzionale e tipologici di installazione

SCALA:  
-:-

COMMESSA LOTTO FASE ENTE TIPO DOC. OPERA/DISCIPLINA PROGR. REV.

IF0F 01 D 17 DX AN0403 001 A

Revis.	Descrizione	Redatto	Data	Verificato	Data	Approvato	Data	Autorizzato	Data
A	Emissione Esecutiva	V. Iannucelli	30.06.2015	S. Miceli	30.06.2015	F. Gerosa	30.06.2015	A. Falaschi	30.06.2015

File: IF0F 01 D 17 DX AN0403 001 A.dwg

n. Elab.: 1178