



SCHEMA FUNZIONALE IMPIANTO ESTRAZIONE GAS DI SCARICO DAI MEZZI DI SOCCORSO IN SOSTA IN FINESTRA

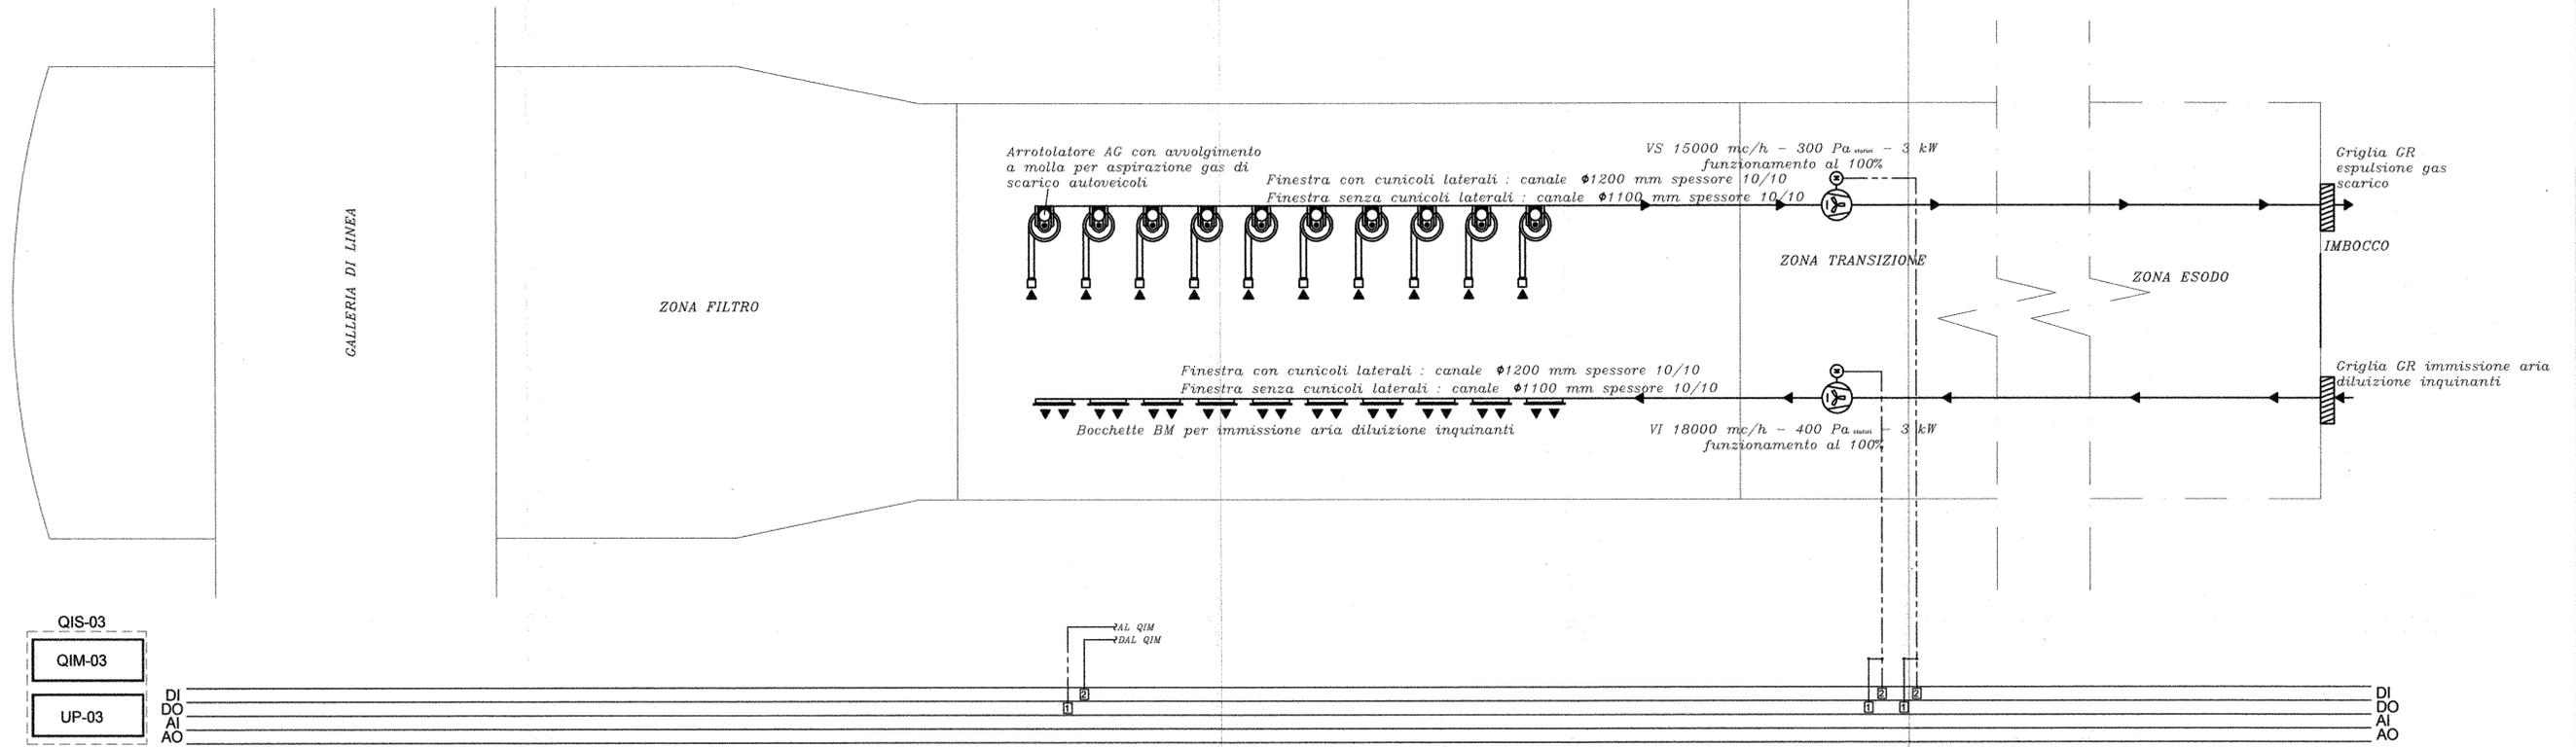

SCHEMA DI CONTROLLO VENTILATORE ASSIALE E QIM

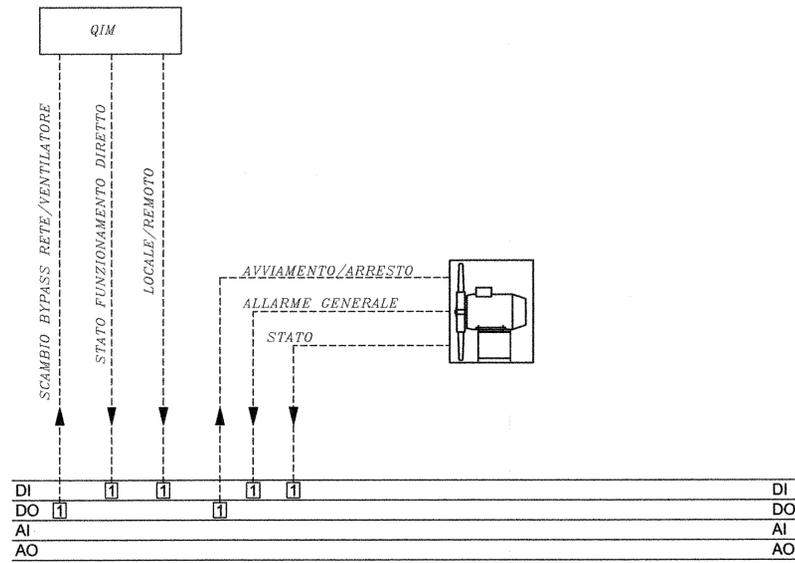

COMMITTENTE:

PROGETTAZIONE:

**DIREZIONE TECNICA**  
**UO IMPIANTISTICA INDUSTRIALE**  
**PROGETTO DEFINITIVO**

**ITINERARIO NAPOLI - BARI**  
**RADDOPPIO TRATTA CANCELLO - BENEVENTO**  
**I LOTTO FUNZIONALE CANCELLO - FRASSO TELESINO E VARIANTE**  
**ALLA LINEA ROMA NAPOLI VIA CASSINO NEL COMUNE DI MADDALONI**  
**IMPIANTO ESTRAZIONE GAS DI SCARICO DEI MEZZI IN SOSTA**  
 IN FINESTRA - Schema funzionale

SCALA :  
 -:-

COMMESSA	LOTTO	FASE	ENTE	TIPO DOC.	OPERA/DISCIPLINA	PROGR.	REV.
IFOF	01	D	17	DX	A10709	003	A

Revis.	Descrizione	Redatto	Data	Verificato	Data	Approvato	Data	Autorizzato	Data
A	Emissione Esecutiva	V. Iannucelli V. De Luca	30.06.2015	F. Miceli	30.06.2015	F. Miceli	30.06.2015	A. Falanga	30.06.2015