


GIURISDIZIONE ACCM NAPOLI - CASERTA - DUGENTA FRASSO

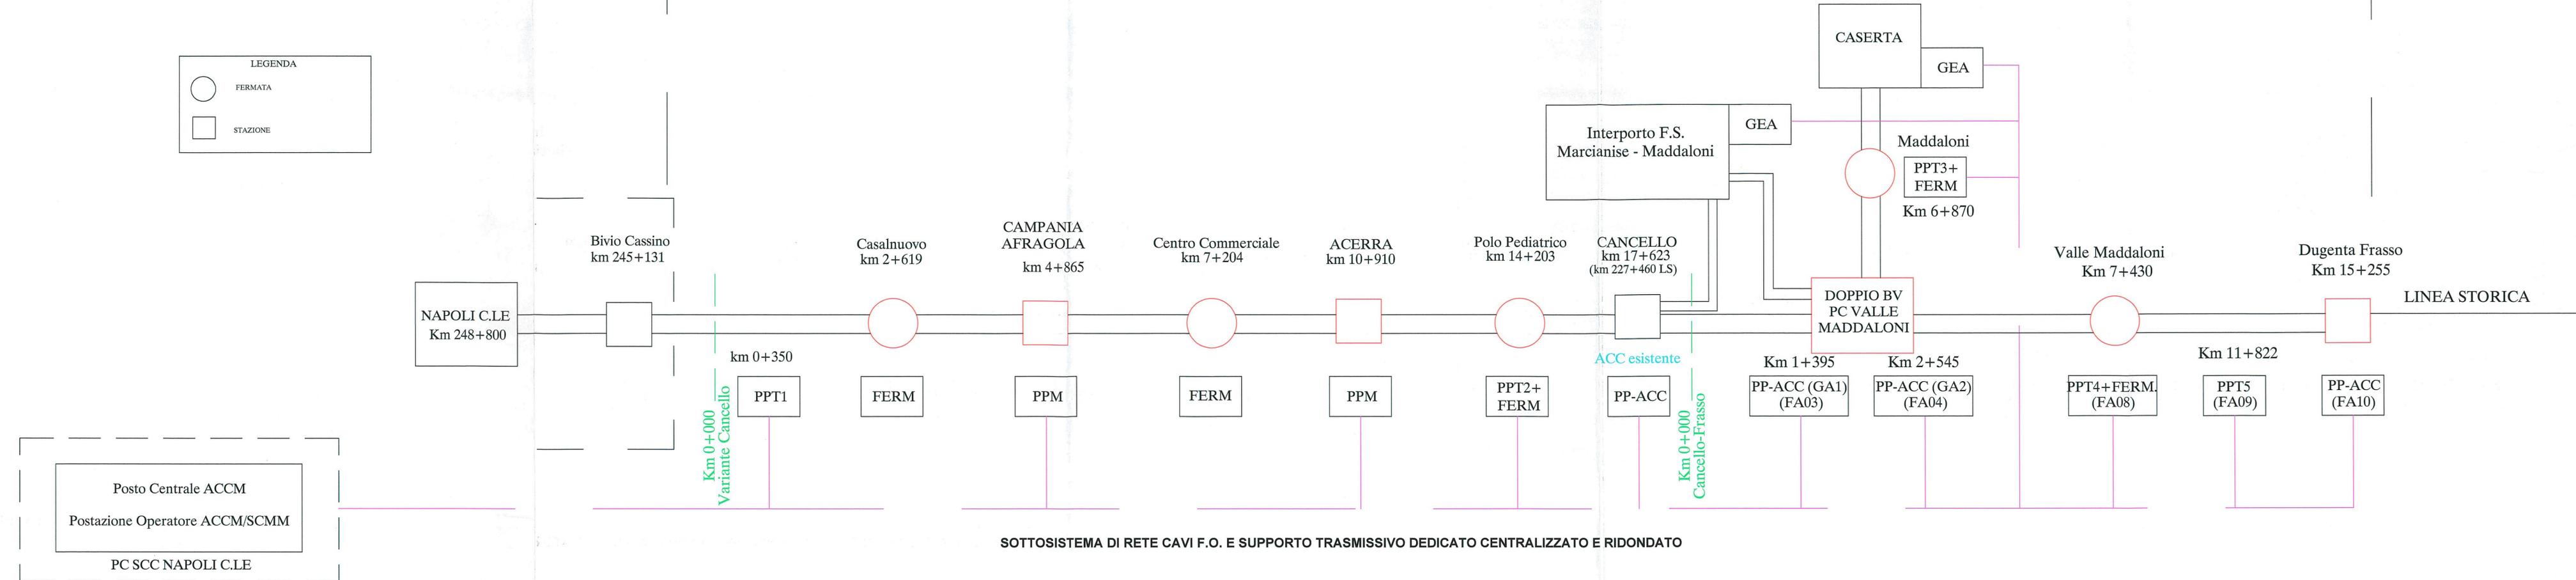

COMMITTENTE:

RFI
 RETE FERROVIARIA ITALIANA
 GRUPPO FERROVIE DELLO STATO ITALIANE

PROGETTAZIONE:

ITAFERR
 GRUPPO FERROVIE DELLO STATO ITALIANE

DIREZIONE TECNICA
UO IMPIANTI ACEI-ACC
PROGETTO DEFINITIVO

ITINERARIO NAPOLI - BARI
RADDOPPIO TRATTA CANCELLO - BENEVENTO
I LOTTO FUNZIONALE CANCELLO - FRASSO TELESINO E VARIANTE
ALLA LINEA ROMA NAPOLI VIA CASSINO NEL COMUNE DI MADDALONI
ACCM NAPOLI-CASERTA-DUGENTA FRASSO
 ARCHITETTURA ACCM

SCALA:
 1:XXXX

COMMESSA	LOTTO	FASE	ENTE	TIPO DOC.	OPERA/DISCIPLINA	PROGR.	REV.
IF0F	01	D	67	PX	IS0000	001	A

Revis.	Descrizione	Redatto	Data	Verificato	Data	Approvato	Data	Autorizzato	Data
A	Emissione Esecutiva	A. Lafava	22.07.2015	V. Giova	24.07.2015	F. Cerone	27.07.2015	A. Presta	

Dot. Ing. ANTONIO PRESTA
 N. 1959
 COSENZA