


LEGENDA

PROGETTO		CANTIERI	
[Linea blu]	OPERE IN PROGETTO	[Area arancione]	AREE DI CANTIERE BASE
[Linea rosa]	OPERE OGGETTO DI ALTRO INTERVENTO	[Area verde]	AREE DI CANTIERE OPERATIVO
		[Area verde scuro]	AREE DI STOCCAGGIO
		[Area verde chiaro]	AREE TECNICHE
[Linea rossa]	VIABILITA' EXTRAURBANA PRINCIPALE	[Area azzurra]	AREE DI CANTIERE PER ARMAMENTO E TECNOLOGIE
[Linea marrone]	VIABILITA' ORDINARIA IMPIEGATA DAI MEZZI DI CANTIERE	[Area azzurra scura]	AREE DI CANTIERE A CURA DI ALTRO APPALTO
[Linea gialla]	VIABILITA' LOCALE E STRADE PODERALI	[Area gialla]	AREE DI LAVORO
[Linea magenta]	PISTA DI CANTIERE	[Freccia rossa]	ACCESSI ALLE AREE DI CANTIERE
		[Freccia nera]	DIREZIONE AVANZAMENTO SCAVO GALLERIE
[Linea grigia]	LINEA FERROVIARIA ESISTENTE		

N.B. LA PISTA DI CANTIERE E LE AREE DI LAVORO SI ADEGUERANNO IN CORSO D'OPERA ALLA PIANTA DEMOLIZIONI COME DA PROGETTO.

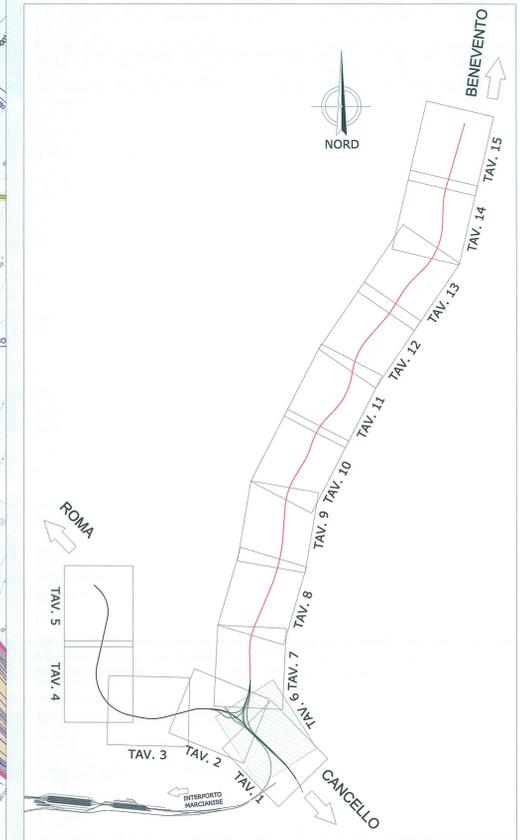

COMMITTENTE:
RFI
 RETE FERROVIARIA ITALIANA
 GRUPPO FERROVIE DELLO STATO ITALIANO
DIREZIONE INVESTIMENTI
PROGRAMMA NODO DI NAPOLI

PROGETTAZIONE:
ITALFERR
 GRUPPO FERROVIE DELLO STATO ITALIANO

U.O. COSTRUZIONI - CANTIERIZZAZIONE
 PROGETTO DEFINITIVO
ITINERARIO NAPOLI-BARI
RADDOPPIO TRATTA CANCELLO-BENEVENTO
1° LOTTO FUNZIONALE CANCELLO-FRASSO TELESINO E VARIANTE ALLA LINEA ROMA-NAPOLI VIA CASSINO NEL COMUNE DI MADDALONI

Titolo: Cantierizzazione
 Planimetria delle aree di cantiere e della relativa viabilità di accesso - Tav. 6 di 15

SCALA: 1:2000

COMMESSA	LOTTO	FASE	ENTE	TIPO DOC.	OPER./DISCIPLINA	PROGR.	REV.
I10F	01	D	53	P6	CA0000	006	A

Revis.	Descrizione	Redatto	Data	Verificato	Data	Approvato	Data	Aut. Ingeg. n. 199/55
A	Emissione Definitiva	A. Testori	Lug. 2015	M. Carr	Lug. 2015	F. Carone	Lug. 2015	

File: IPRD105896CA00000006A n. Ebb: 1218

SEQUENZA REALIZZATIVA DEI DUE CALCEFERROVIA:

- VIA APPIA
- DEVIAZIONE PROVVISORIA DELLA VIABILITA'
- CONFESSIONE NUOVO CAVALLERISCA VIA APPIA
- SUBMISSIONE DEVIAZIONE PROVVISORIA

VIA CASSINO:

- CHIEDERA TEMPORANEA STRADA ESISTENTE
- UTILIZZO DI VIA APPIA COME VIABILITA'
- REALIZZAZIONE NUOVO CAVALLERISCA
- ABBRUTTAMENTO VIABILITA' LOCALI