

Cantiere: CO3L2
 Area: 15.550 mq
 Opere: Finestra Costruttiva e galleria naturale


Cantiere: CB1L2 (a)
 Area: 10.000 mq

Cantiere: CB1L2 (b)
 Area: 18.500 mq

PIAZZALE DI MANOVRA
 SUPERFICIE 900 mq

LEGENDA

PROGETTO		CANTIERI	
[Linea blu tratteggiata]	OPERE IN PROGETTO	[Area arancione]	AREE DI CANTIERE BASE
[Linea rosa tratteggiata]	OPERE OGGETTO DI ALTRO INTERVENTO	[Area verde]	AREE DI CANTIERE OPERATIVO
		[Area verde scuro]	AREE DI STOCCAGGIO
		[Area gialla]	AREE TECNICHE
[Linea rossa]	VIABILITA' EXTRAURBANA PRINCIPALE	[Area blu scuro]	AREE DI CANTIERE PER ARMAMENTO E TECNOLOGIE
[Linea marrone]	VIABILITA' ORDINARIA IMPIEGATA DAI MEZZI DI CANTIERE	[Area blu]	AREE DI CANTIERE A CURA DI ALTRO APPALTO
[Linea gialla]	VIABILITA' LOCALE E STRADE PODERALI	[Area beige]	AREE DI LAVORO
[Linea magenta]	PISTA DI CANTIERE	[Freccia arancione]	ACCESSI ALLE AREE DI CANTIERE
[Linea grigia]	LA PISTA DI CANTIERE E LE AREE DI LAVORO SI ADEGUERANNO IN CORSO D'OPERA ALLA PIANTA DEMOLIZIONI COME DA PROGETTO.	[Freccia verde]	DIREZIONE AVANZAMENTO SCAVO GALLERIE
[Linea grigia tratteggiata]	LINEA FERROVIARIA ESISTENTE		

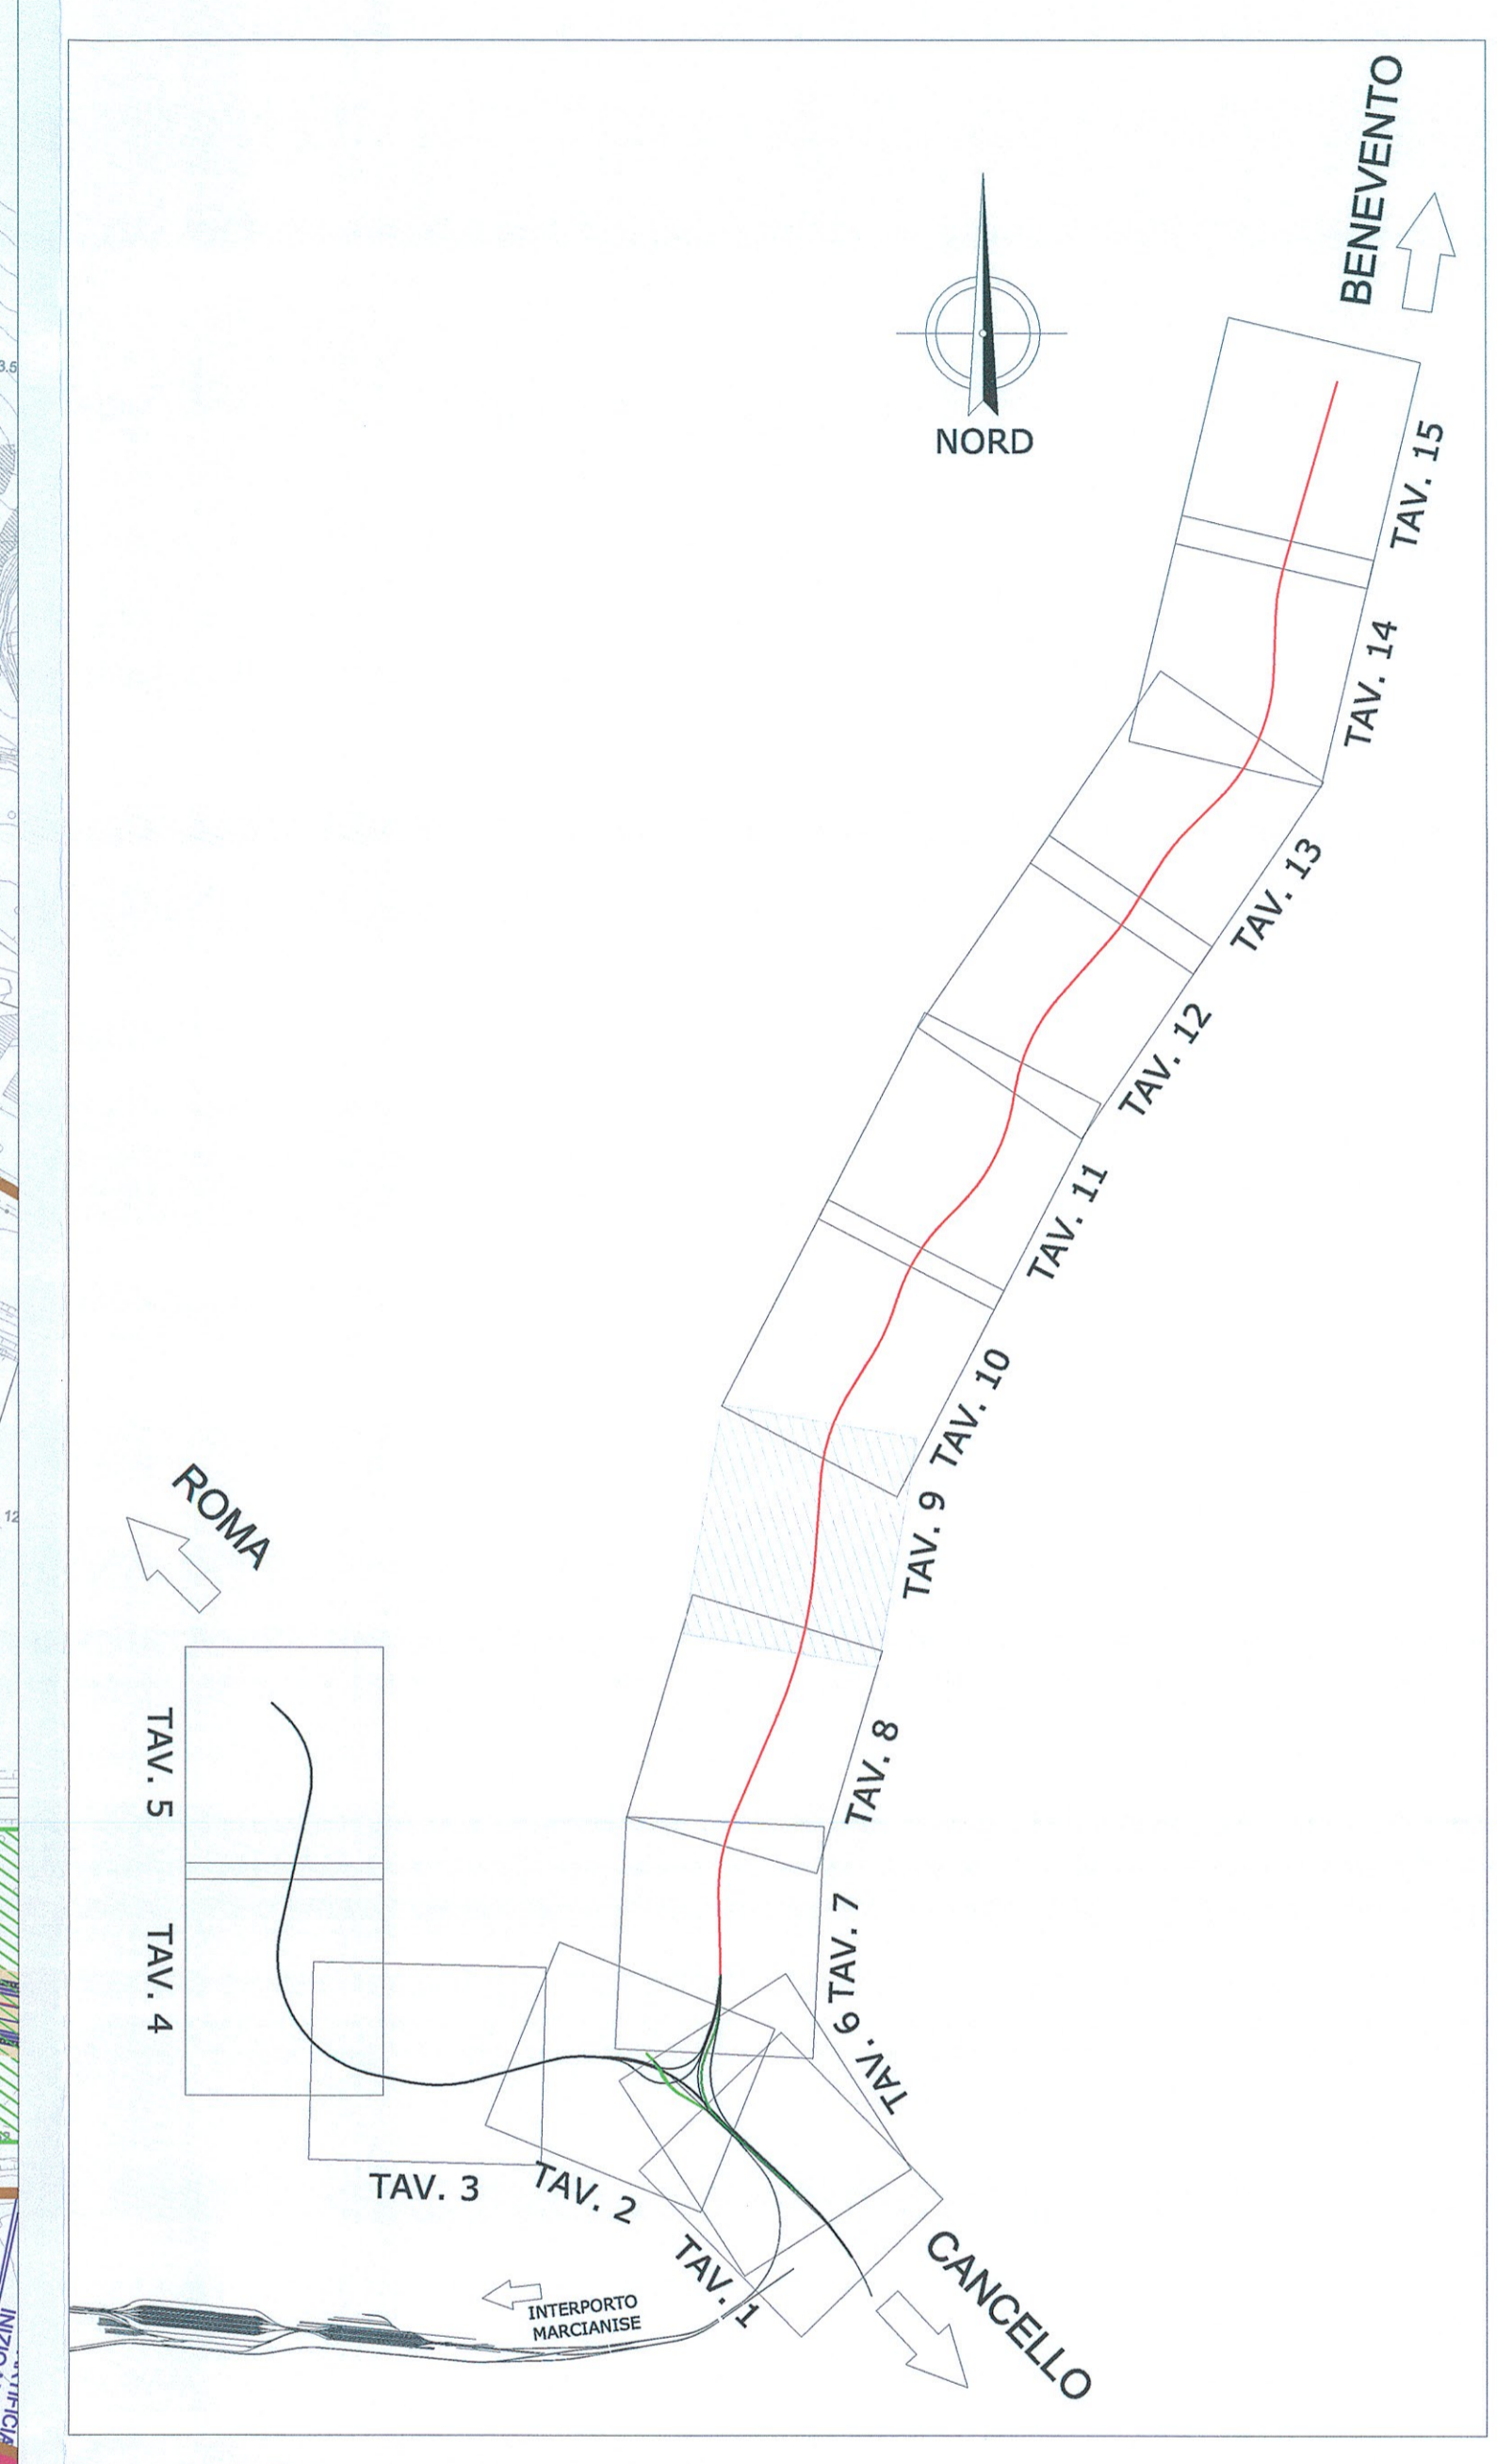

COMMITTENTE:
RFI
 RETE FERROVIARIA ITALIANA
 GRUPPO FERROVIE DELLO STATO ITALIANE
DIREZIONE INVESTIMENTI
PROGRAMMA NODO DI NAPOLI

PROGETTAZIONE:
ITALFERR
 GRUPPO FERROVIE DELLO STATO ITALIANE

U.O. COSTRUZIONI - CANTIERIZZAZIONE
 PROGETTO DEFINITIVO

ITINERARIO NAPOLI-BARI
RADDOPPIO TRATTA CANCELLO-BENEVENTO
E VARIANTE ALLA LINEA ROMA-NAPOLI VIA CASSINO NEL COMUNE DI MADDALONI

TITOLO: Cantierizzazione
 Planimetria delle aree di cantiere e della relativa viabilità di accesso - Tav. 9 di 15

SCALA:
 1:2000

COMMESSA LOTTO FASE ENTE TIPO DOC. OPERA/DISCIPLINA PROG. REV.
 IF0F 01 D 53 P6 CA0000 009 A

Revis.	Descrizione	Redatto	Data	Verificato	Data	Approvato	Data	Autore	Data
A	Emissione Definitiva	A. Todini	Lug. 2015	M. Cinti	Lug. 2015	F. Capone	Lug. 2015	[Firma]	[Data]

File: iferr\ID53P6\CA000009A