
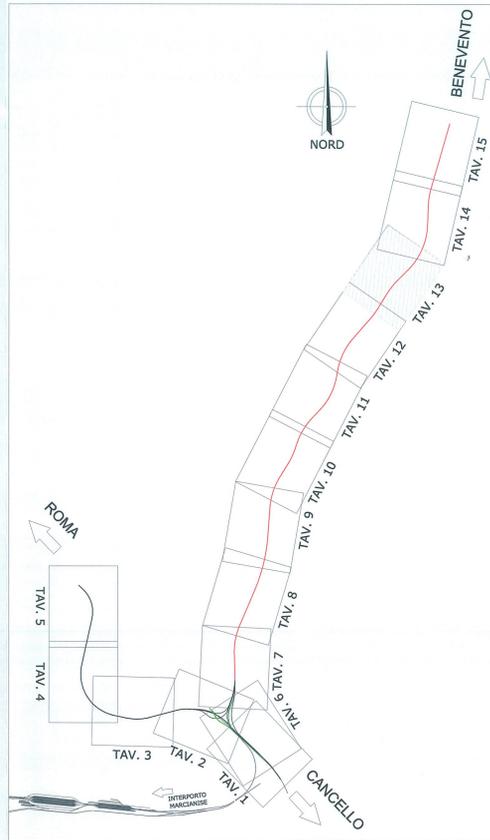
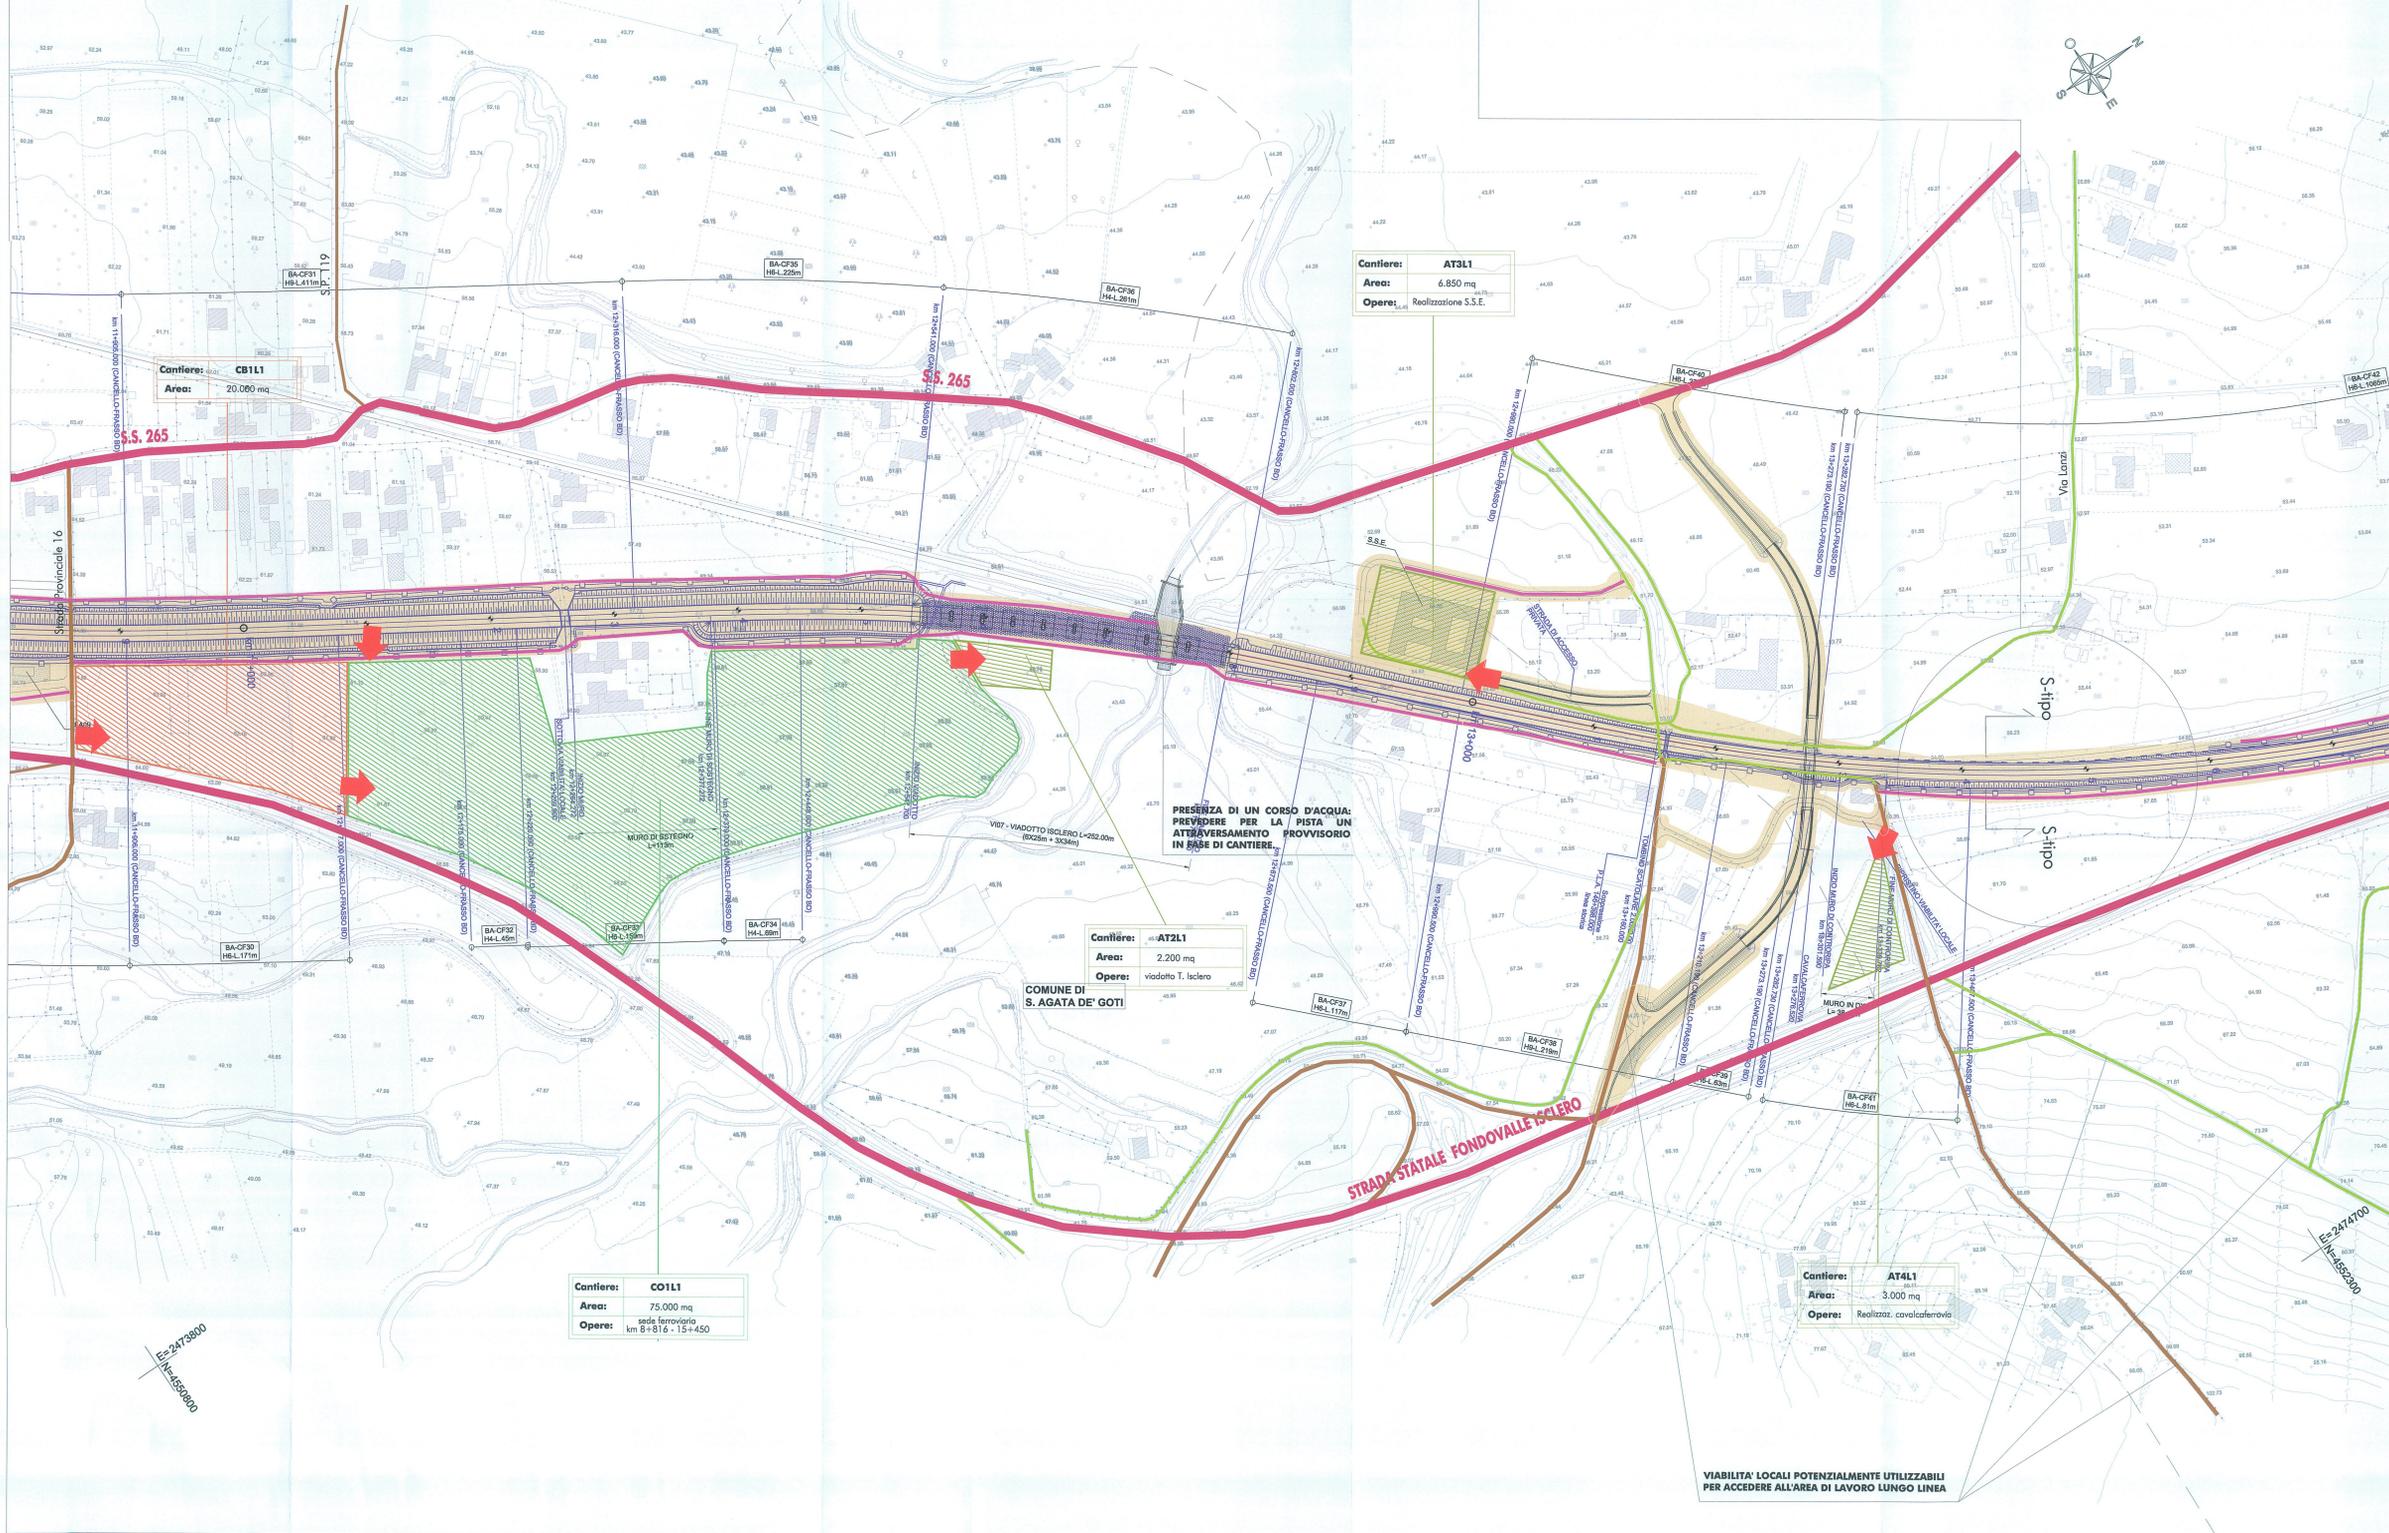


PROGETTO		CANTIERI	
	OPERE IN PROGETTO		AREE DI CANTIERE BASE
	OPERE OGGETTO DI ALTRO INTERVENTO		AREE DI CANTIERE OPERATIVO
			AREE DI STOCCAGGIO
			AREE TECNICHE
VIABILITA'			AREE DI CANTIERE PER ARMAMENTO E TECNOLOGIE
	VIABILITA' EXTRAURBANA PRINCIPALE		AREE DI CANTIERE A CURA DI ALTRO APPALTO
	VIABILITA' ORDINARIA IMPIEGATA DA I MEZZI DI CANTIERE		AREE DI LAVORO
	VIABILITA' LOCALE E STRADE PODERALI		ACCESSI ALLE AREE DI CANTIERE
	PISTA DI CANTIERE		DIREZIONE AVANZAMENTO SCAVO GALLERIE
N.B. LA PISTA DI CANTIERE E LE AREE DI LAVORO SI ADEGUERANNO IN CORSO D'OPERA ALLA PIANTA DEMOLIZIONI COME DA PROGETTO.			
		LINEA FERROVIARIA ESISTENTE	

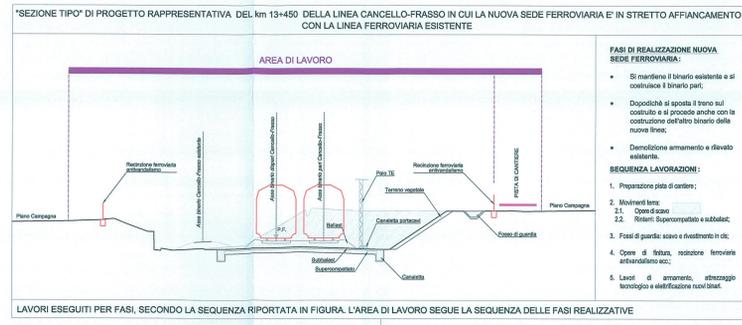

COMMITTENTE:

RFI
RETE FERROVIARIA ITALIANA
GRUPPO FERROVIE DELLO STATO ITALIANE

DIREZIONE INVESTIMENTI
PROGRAMMA NODO DI NAPOLI

PROGETTAZIONE:

ITALFERR
GRUPPO FERROVIE DELLO STATO ITALIANE

U.O. COSTRUZIONI - CANTIERIZZAZIONE

PROGETTO DEFINITIVO

ITINERARIO NAPOLI-BARI
RADDOPPIO TRATTA CANCELLO-BENEVENTO
F' LOTTO FUNZIONALE CANCELLO-FRASSO TELESINO E VARIANTE ALLA LINEA ROMA-NAPOLI VIA CASSINO NEL COMUNE DI MADDALONI

TITOLO: Cantierizzazione
Planimetria delle aree di cantiere e della relativa viabilità di accesso - Tav. 13 di 15

SCALA: 1:2000

COMMESSA LOTTO FASE ENTE TIPO DOC. OPERA/DISCIPLINA PROG. REV.

IFOF 01 D 53 P6 CA0000 013 A

Revis.	Descrizione	Redatto	Data	Verificato	Data	Approvato	Data	Autografo	Data
A	Emissione Definitiva	A. Tosoli	Lug 2015	M. Cella	Lug 2015	F. Camarà	Lug 2015		

File: I:\PROG\ISS\SP\CA0000013A