
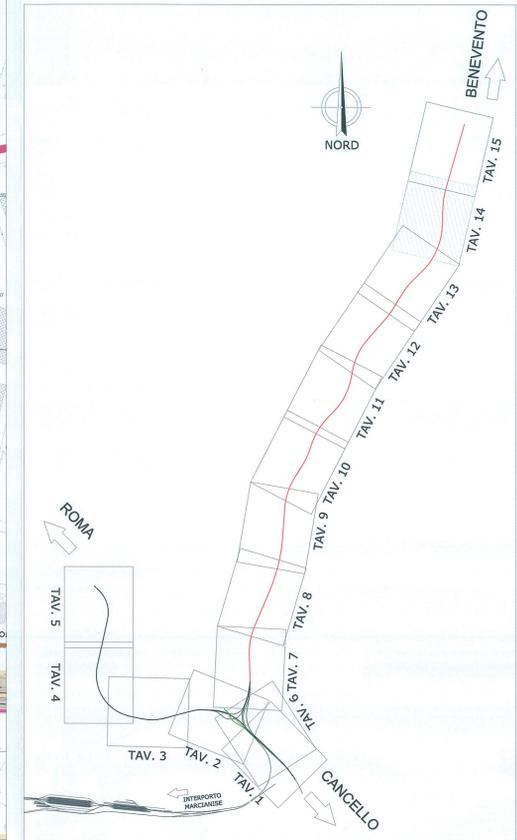


LEGENDA

PROGETTO		CANTIERI	
	OPERE IN PROGETTO		AREE DI CANTIERE BASE
	OPERE OGGETTO DI ALTRO INTERVENTO		AREE DI CANTIERE OPERATIVO
			AREE DI STOCCAGGIO
			AREE TECNICHE
VIABILITA'			AREE DI CANTIERE PER ARMAMENTO E TECNOLOGIE
	VIABILITA' EXTRAURBANA PRINCIPALE		AREE DI CANTIERE A CURA DI ALTRO APPALTO
	VIABILITA' ORDINARIA IMPIEGATA DAI MEZZI DI CANTIERE		AREE DI LAVORO
	VIABILITA' LOCALE E STRADE PODERALI		ACCESSI ALLE AREE DI CANTIERE
	PISTA DI CANTIERE		DIREZIONE AVANZAMENTO SCAVO GALLERIE
N.B. LA PISTA DI CANTIERE E LE AREE DI LAVORO SI ADEGUERANNO IN CORSO D'OPERA ALLA PIANTA DEMOLIZIONI COME DA PROGETTO.			
	LINEA FERROVIARIA ESISTENTE		

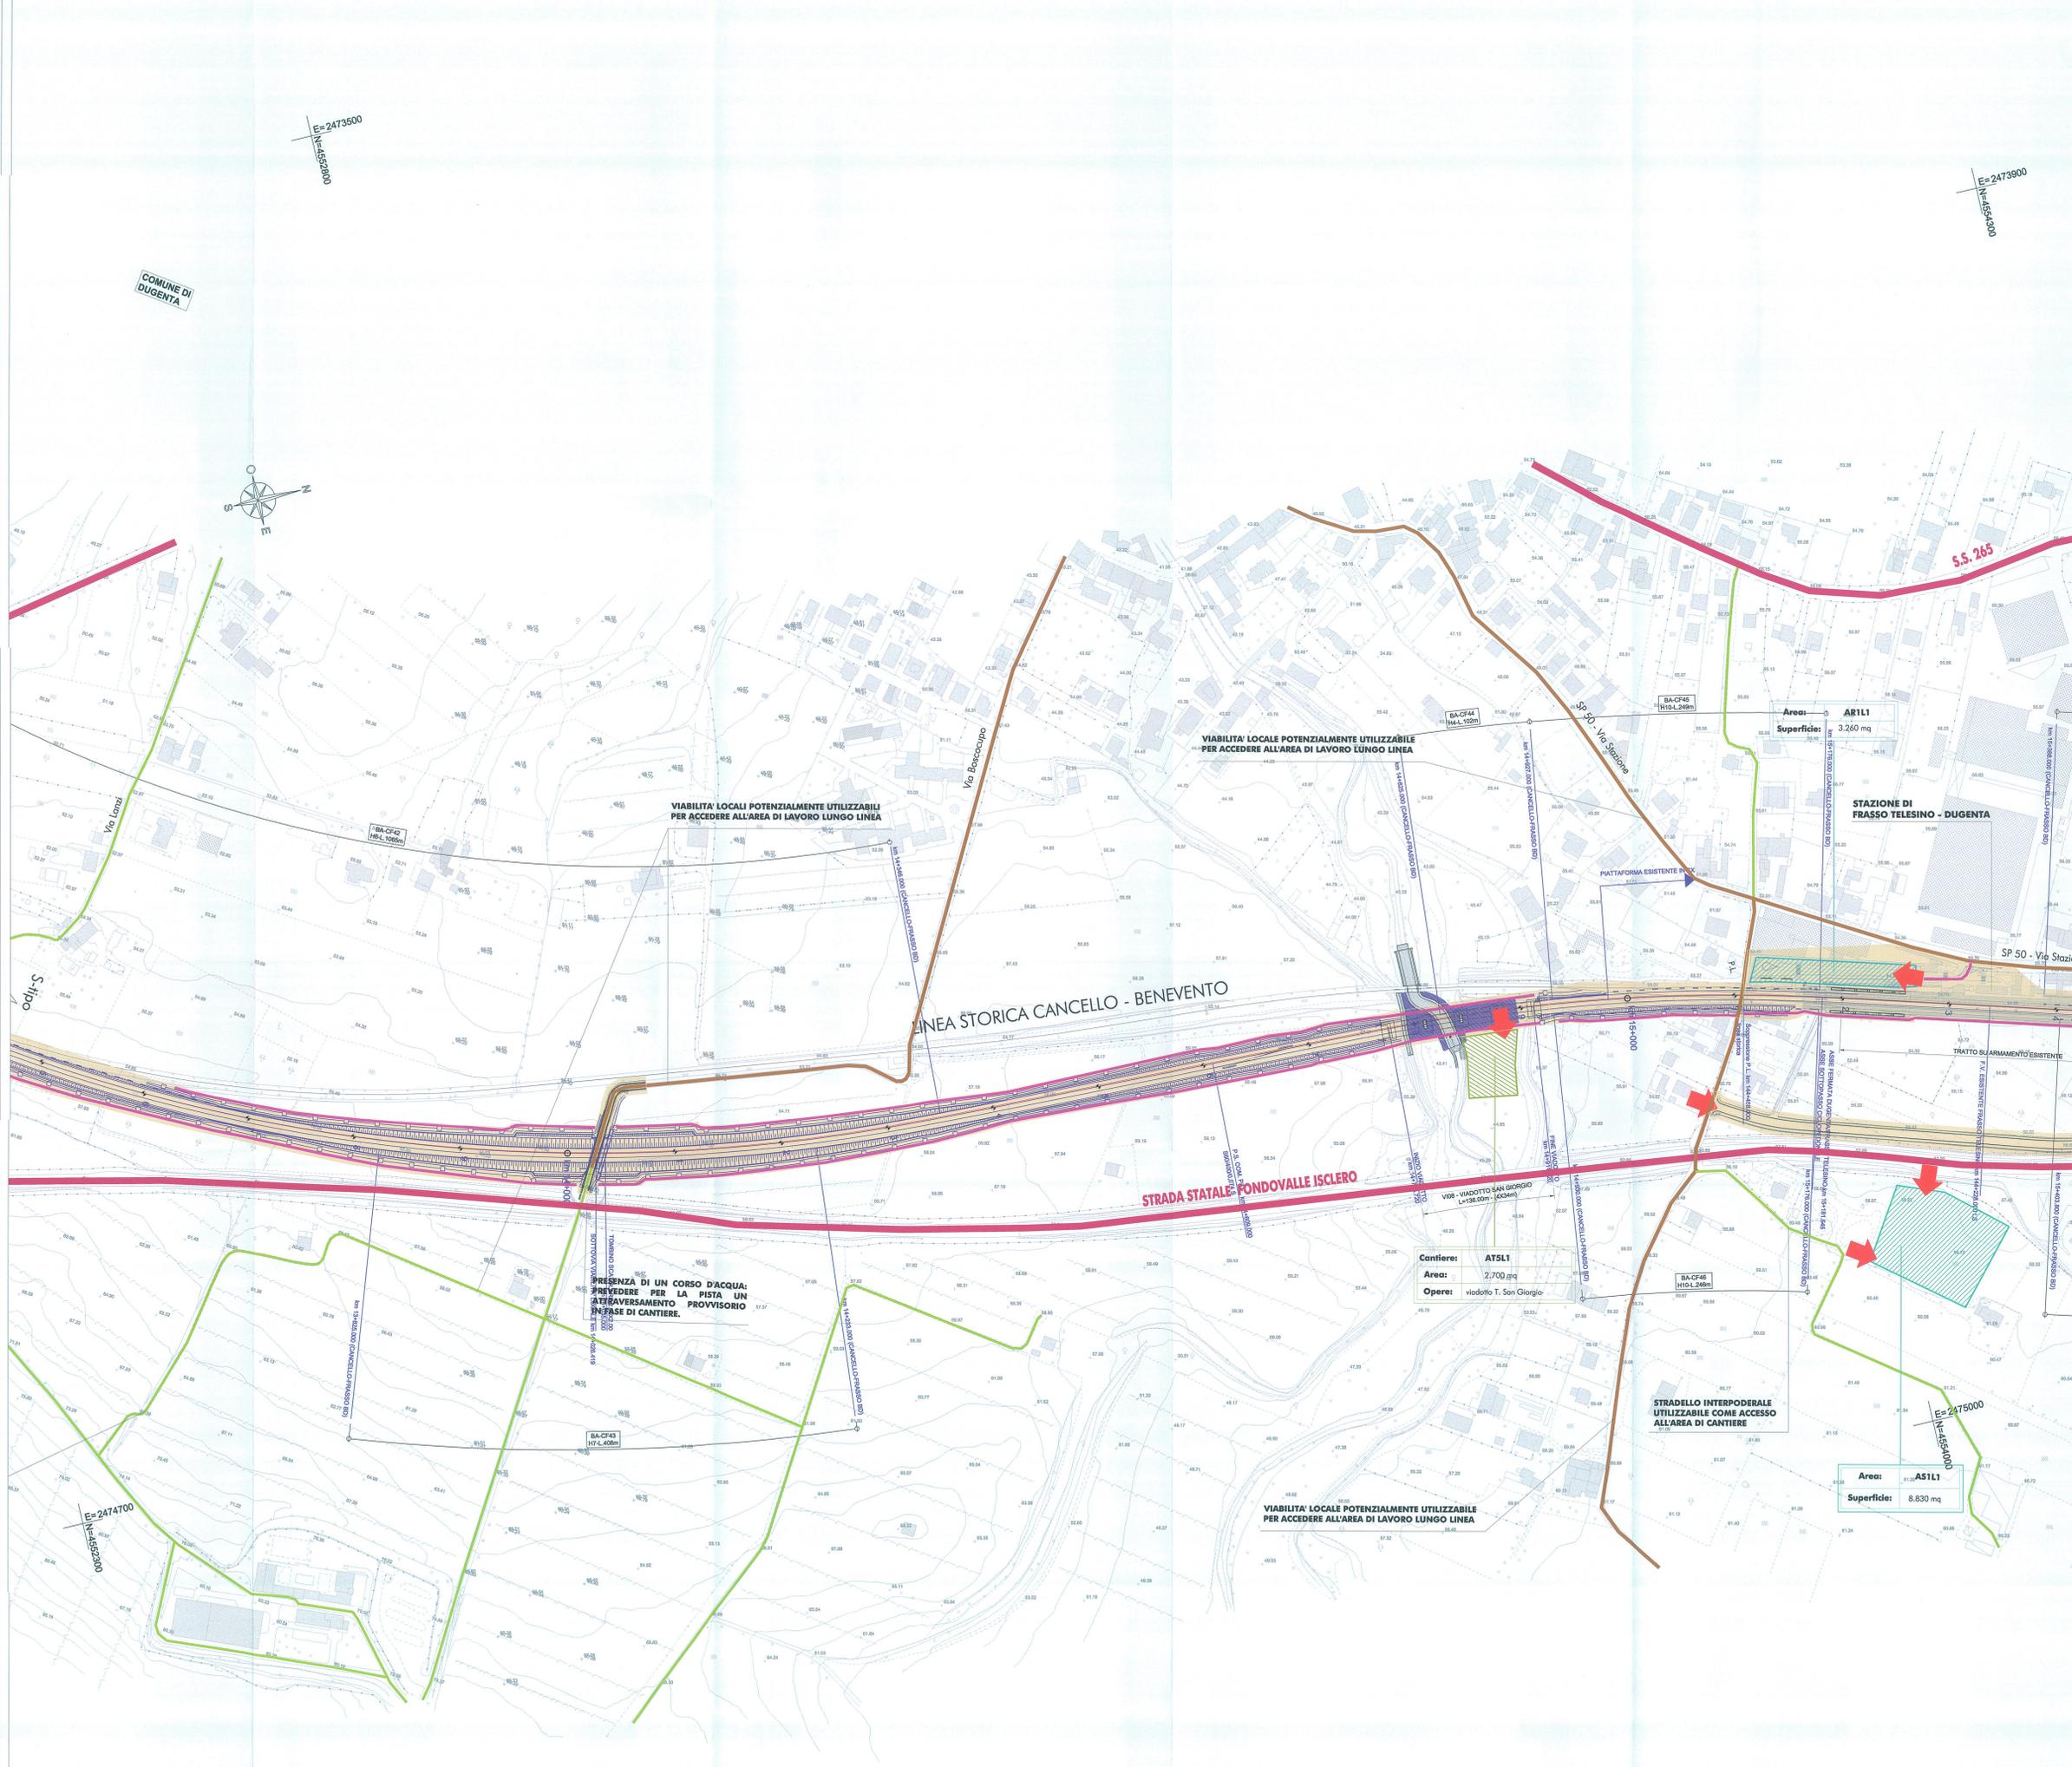

COMMITTENTE:

DIREZIONE INVESTIMENTI
PROGRAMMA NODO DI NAPOLI

PROGETTAZIONE:

ITALFERR
 GRUPPO FERROVIE DELLO STATO ITALIANE

U.O. COSTRUZIONI - CANTIERIZZAZIONE
 PROGETTO DEFINITIVO
ITINERARIO NAPOLI-BARI
RADDOPPIO TRATTA CANCELLO-BENEVENTO
1° LOTTO FUNZIONALE CANCELLO-FRASSO TELESINO E VARIANTE ALLA LINEA ROMA-NAPOLI VIA CASSINO NEL COMUNE DI MADDALONI

Titolo: Cantierizzazione
 Planimetria delle aree di cantiere e della relativa viabilità di accesso - Tav. 14 di 15

SCALA: 1:2000

COMMESSA	LOTTO	FASE	ENTE	TIPO DOC.	OPER./DISCIPLINA	PROGR.	REV.
I F O F	01	D	53	P6	CA0000	014	A

Revis.	Descrizione	Redatto	Data	Verificato	Data	Approvato	Data	Autenticazione	Data
A	Emissione Definitiva	A. Tosoni	Lug. 2015	M. Conti	Lug. 2015	F. Comino	Lug. 2015		Lug. 2015