


LEGENDA CARTELLONISTICA D.LGS 81/08 E S.M.I.

	PERICOLO GENERALE		DIVIETO DI ACCESSO ALLE PERSONE NON AUTORIZZATE
	CADUTA MATERIALI		DIVIETO DI PASSARE SOTTO I CARICHI SOSPESI
	TENSIONE ELETTRICA PERICOLOSA		DIVIETO DI SOSTARE NEL RAGGIO D'AZIONE DELL'ESCAVATORE
	PERICOLO DI MORTE		CONTROLO TRIMESTRALE DELLE FUNI
	CARICHI SOSPESI		CASO DI PROTEZIONE OBBLIGATORIA
	MATERIALE INFIAMMABILE O ALTA TEMPERATURA		PROTEZIONE OBBLIGATORIA DELL'UDITO
	SOSTANZE NOCIVE IRRITANTI		PROTEZIONE OBBLIGATORIA DEGLI OCCHI
	SCHIACCIAMENTO DELLE MANI		PROTEZIONE OBBLIGATORIA DEL VISO
	PERICOLO DI SCHEGGE		GUANTI DI PROTEZIONE OBBLIGATORI
	PERICOLO DI INCAMPIO		PROTEZIONE OBBLIGATORIA DEL CORPO
	CARRELLI DI MOVIMENTAZIONE		CALZATURE DI SICUREZZA OBBLIGATORIE
	DIVIETO DI AVVICINARSI ALLE PERSONE NON AUTORIZZATE		PROTEZIONE OBBLIGATORIA DELLE VIE RESPIRATORIE
	DIVIETO DI PASSARE E SOSTARE NEL RAGGIO DI AZIONE DELL'AUTOTROR		USO OBBLIGATORIO DELLA CINTURA DI SICUREZZA
	VIETATO FUMARE O USARE FIAMME LIBERE		PRONTO SOCCORSO
	DIVIETO DI SPECIMERE CON ACQUA		PERCORSO USCITA DI EMERGENZA
	DIVIETO DI RIMUOVERE LE PROTEZIONI E I DISPOSITIVI DI SICUREZZA		ESTINTORE
	DIVIETO DI INQUINARE		CARTELLI STOP
	CARTELLI LIMITE DI VELOCITA'		LAVORI IN CORSO
	CARTELLI LIMITE DI VELOCITA'		PERICOLO RESTRINGIMENTO DI CORSIA
	PERICOLO RESTRINGIMENTO DI CORSIA		CARTELLI DI GRANDE FORMATO DATI DI CANTIERE
	SEMAFORO		CARTELLI DI GRANDE FORMATO NORME DI SICUREZZA

NOTE:
 1) PRELIMINARMENTE ALLE ATTIVITA' DI CANTIERIZZAZIONE, IN TUTTE LE AREE, DOVRA' ESSERE EFFETTUATA LA BONIFICA DA ORDIGNI BELLICI SUPERFICIALE (VEDERE COMPUTO ALLEGATO - IFOF 01 D 53 PU S20002 003A).
 2) L'ORGANIZZAZIONE INTERNE DELLE AREE DI CANTIERE E' INDICATIVA. LA STESSA POTRA' ESSERE RIVISTA DALL'APPALTORE IN FASE DI PROGETTO ESECUTIVO SULLA BASE DELLA PROPRIA ESPERIENZA, ORGANIZZAZIONE, MEZZI E APPRETTAMENTI A DISPOSIZIONE.

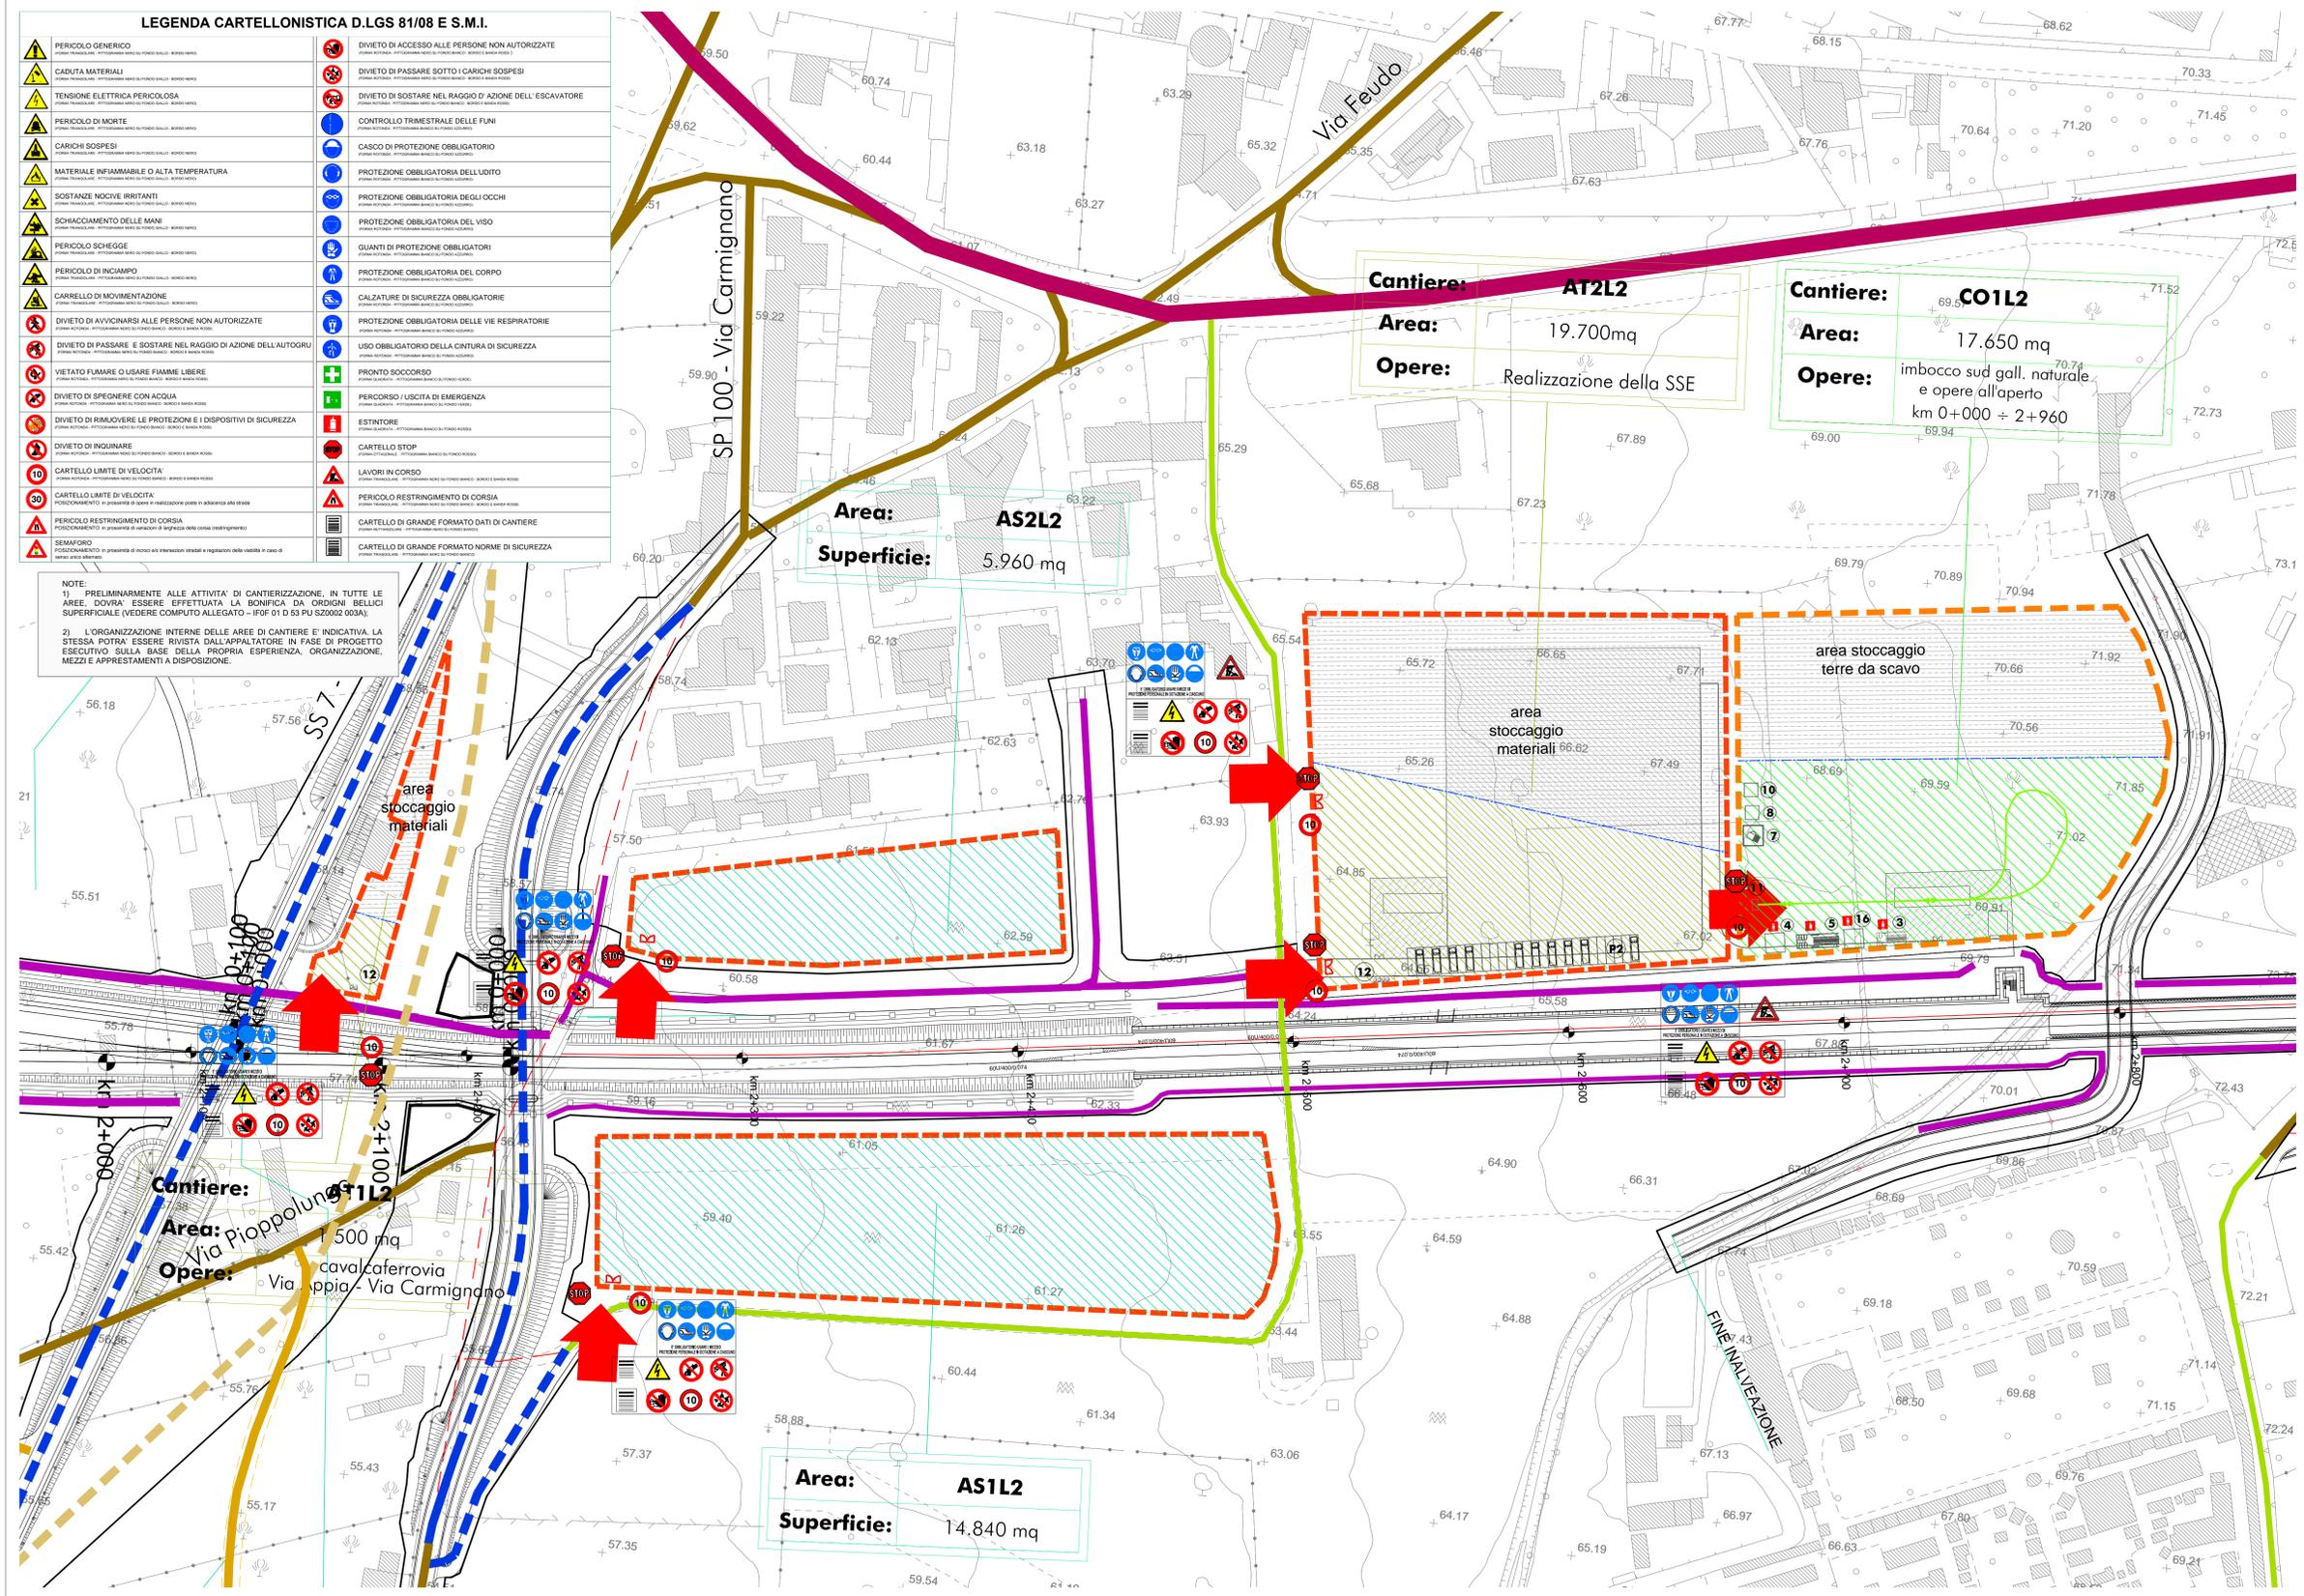

LEGENDA

	VIABILITA' EXTRAURBANA PRINCIPALE		AREE DI CANTIERE BASE
	VIABILITA' ORDINARIA IMPIEGATA DAI MEZZI DI CANTIERE		AREE DI CANTIERE OPERATIVO
	PISTA DI CANTIERE		AREE DI STOCCAGGIO
			AREE TECNICHE
			AREE DI CANTIERE DI ARMAMENTO
			AREE A CURA DI ALTRO APPALTO
	ACCESSI ALLE AREE DI CANTIERE		GRUPPO ELETTROGENO
	DIREZIONE AVANZAMENTO SCAVO GALLERIE		TORRE FARO
			PRESIDIO DI PRONTO SOCCORSO
			ESTINTORE

FLUSSI AUTOMEZZI SU VIABILITA' PUBBLICA

Flussi di traffico per trasporto dei materiali da costruzione. I valori indicati vanno moltiplicati per 2, sulle strade a doppio senso di circolazione, per considerare i viaggi di andata e ritorno degli automezzi.

	1) GUARDIANA		14) MENSA E CUCINA		VIABILITA' DI CANTIERE
	2) UFFICI		15) DORMITORI		GRUPPO ELETTROGENO
	3) SPOGLIATOIO CON SERVIZI IGIENICI		16) LABORATORIO PROVE MATERIALI		TORRE FARO
	4) MAGAZZINO		17) IMPIANTO DI SELEZIONE E FRANTUMAZIONE		PRESIDIO DI PRONTO SOCCORSO
	5) OFFICINA		P1) POSTI PER LE AUTO		ESTINTORE
	6) CABINA ELETTRICA		P2) POSTI MEZZI OPERATIVI		ACCESSO CARRABILE
	7) AREA DEPOSITO CARBURANTI		ACCESSO PEDONALE		RECINZIONE DI CANTIERE PANNELLI IN LEGNO
	8) IMPIANTO TRATTAMENTO ACQUE IN GALLERIA		RECINZIONE IN LAMIERA		RECINZIONE AREA LOGISTICA CON NEW-YERSEY
	9) IMPIANTO DI PREFABBRICAZIONE TRAVI		RECINZIONE IN PLASTICA STAMPATA H=1.20		PERCORSO PEDONALE
	10) IMPIANTO DI COMPRESIONE ARIA				
	11) VASCA LAVAGGIO MEZZI				
	12) W.C. CHIMICI				
	13) IMPIANTO DI BETONAGGIO				

COMMITTENTE: **RFI** RETE FERROVIARIA ITALIANA GRUPPO FERROVIE DELLO STATO ITALIANE

PROGETTAZIONE: U.O. STANDARD METODOLOGIE E SICUREZZA

PROGETTO DEFINITIVO

PIANO DI SICUREZZA E COORDINAMENTO SEZIONE PARTICOLARE

IL RESPONSABILE DEI LAVORI (ai sensi del D. Lgs. 81/08 e s.m.i.): Ing. Tommaso Martellucci

COORDINATORE PER LA PROGETTAZIONE in materia di sicurezza (ai sensi del D.Lgs. 81/08 e s.m.i.): P.Ind. Sergio Luci

ITINERARIO NAPOLI - BARI
 RADDOPPIO TRATTA CANCELLO - BENEVENTO
 I LOTTO FUNZIONALE CANCELLO - FRASSO TELESINO E VARIANTE ALLA LINEA ROMA NAPOLI VIA CASSINO NEL COMUNE DI MADDALONI

CANCELLO - FRASSO
 AREE DI CANTIERE DAL KM 2+100 AL KM 2+900

SCALA: 1:1000

COMMESSA	LOTTO	FASE	ENTE	TIPO DOC.	OPERA/DISCIPLINA	PROGR.	REV.
I/FOF	01	D	53	PU	SZ0002	004	A

Rev.	Descrizione	Redatto	Data	Verificato	Data	Approvato	Data	Autografo / Data
A	Emissione definitiva	IACI	Apr 2015	TOCCI	Apr 2015	CERRONE	Apr 2015	EVANGELISTA

File: Layout cantieri 1 di 13