

LEGENDA CARTELLONISTICA D.LGS 81/08 E S.M.I.


	PERICOLO GENERICO		DIVIETO DI ACCESSO ALLE PERSONE NON AUTORIZZATE
	CADUTA MATERIALI		DIVIETO DI PASSARE SOTTO I CARICHI SOSPESI
	TENSIONE ELETTRICA PERICOLOSA		DIVIETO DI SOSTARE NEL RAGGIO D' AZIONE DELL' ESCAVATORE
	PERICOLO DI MORTE		CONTROLLO TRIMESTRALE DELLE FUNI
	CARICHI SOSPESI		CASCO DI PROTEZIONE OBBLIGATORIO
	MATERIALE INFIAMMABILE O ALTA TEMPERATURA		PROTEZIONE OBBLIGATORIA DELL'UDITO
	SOSTANZE NOCIVE IRRITANTI		PROTEZIONE OBBLIGATORIA DEGLI OCCHI
	SCHIACCIAMENTO DELLE MANI		PROTEZIONE OBBLIGATORIA DEL VISO
	PERICOLO SCHEGGE		GUANTI DI PROTEZIONE OBBLIGATORI
	PERICOLO DI INCAMPIO		PROTEZIONE OBBLIGATORIA DEL CORPO
	CARRELLI DI MOVIMENTAZIONE		CALZATURE DI SICUREZZA OBBLIGATORIE
	DIVIETO DI AVVICINARSI ALLE PERSONE NON AUTORIZZATE		PROTEZIONE OBBLIGATORIA DELLE VIE RESPIRATORIE
	DIVIETO DI PASSARE E SOSTARE NEL RAGGIO DI AZIONE DELL'AUTOGRU		USO OBBLIGATORIO DELLA CINTURA DI SICUREZZA
	VIETATO FUMARE O USARE FIAMME LIBERE		PRONTO SOCCORSO
	DIVIETO DI SPENGERE CON ACQUA		PERCORSO / USCITA DI EMERGENZA
	DIVIETO DI RIMUOVERE LE PROTEZIONI E I DISPOSITIVI DI SICUREZZA		ESTINTORE
	DIVIETO DI INQUINARE		CARTELLI STOP
	CARTELLI LIMITE DI VELOCITA'		LAVORI IN CORSO
	CARTELLI LIMITE DI VELOCITA'		PERICOLO RESTRINGIMENTO DI CORSIA
	PERICOLO RESTRINGIMENTO DI CORSIA		CARTELLI DI GRANDE FORMATO DATI DI CANTIERE
	SEMAFORO		CARTELLI DI GRANDE FORMATO NORME DI SICUREZZA

NOTE:
 1) PRELIMINARMENTE ALLE ATTIVITA' DI CANTIERIZZAZIONE, IN TUTTE LE AREE, DOVRA' ESSERE EFFETTUATA LA BONIFICA DA ORDIGNI BELLICI SUPERFICIALE (VEDERE COMPUTO ALLEGATO - IF0F 01 D 53 PU SZ0002 003A);
 2) L'ORGANIZZAZIONE INTERNE DELLE AREE DI CANTIERE E' INDICATIVA. LA STESSA POTRA' ESSERE RIVISTA DALL'APPALTATORE IN FASE DI PROGETTO ESECUTIVO SULLA BASE DELLA PROPRIA ESPERIENZA, ORGANIZZAZIONE, MEZZI E APPRESTAMENTI A DISPOSIZIONE.

STATO ATTUALE



RICOSTRUZIONE GRAFICA IN CORSO D'OPERA

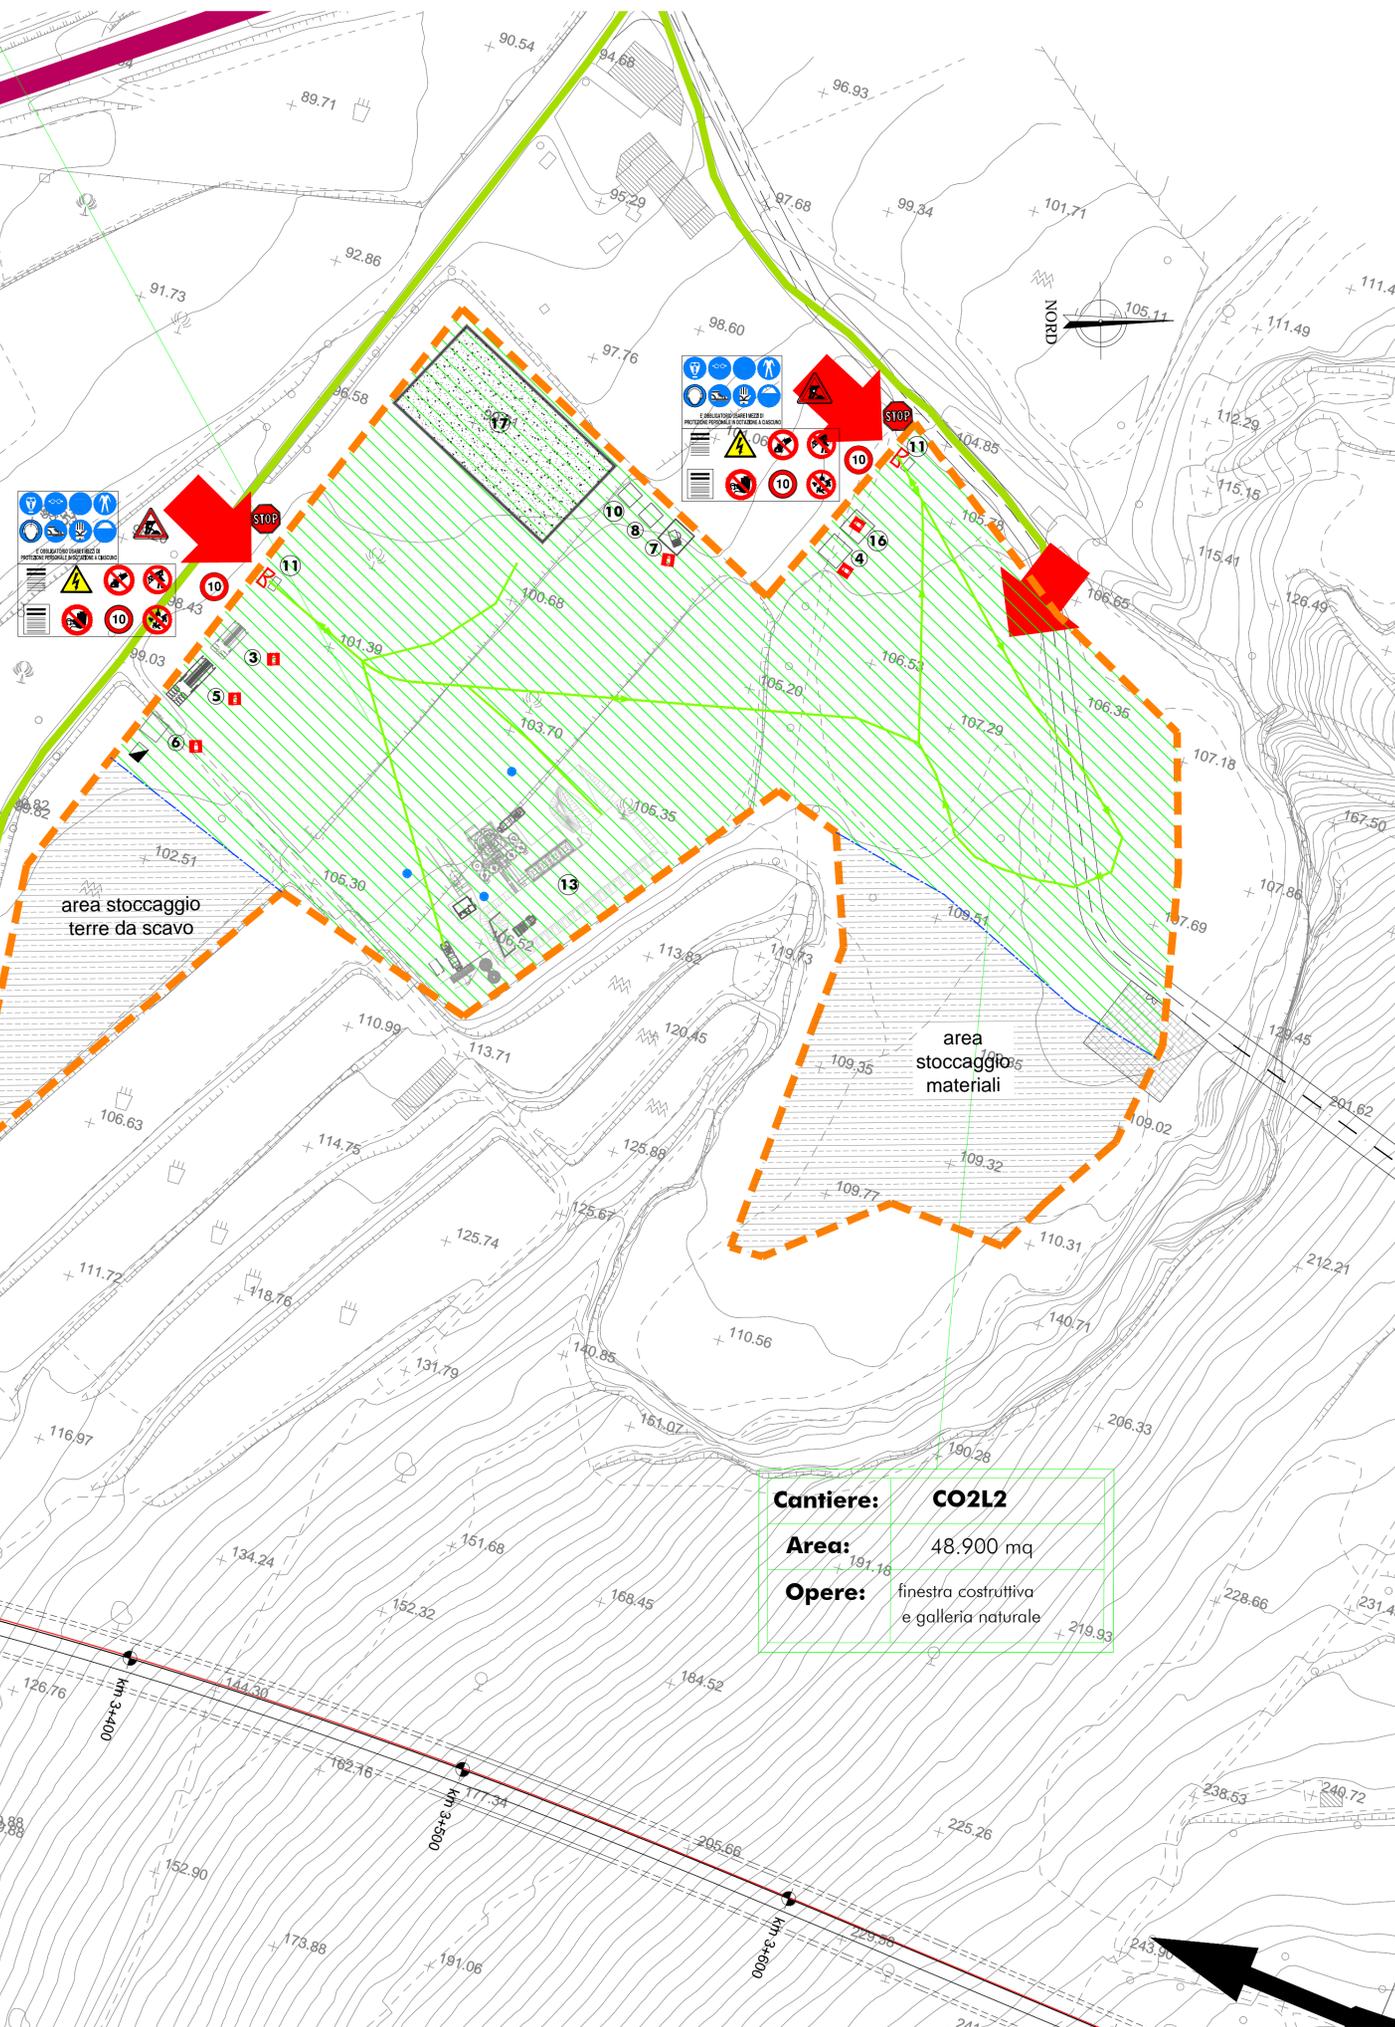

LEGENDA

	VIABILITA' EXTRAURBANA PRINCIPALE		AREE DI CANTIERE BASE
	VIABILITA' ORDINARIA IMPIEGATA DAI MEZZI DI CANTIERE		AREE DI CANTIERE OPERATIVO
	PISTA DI CANTIERE		AREE DI STOCCAGGIO
			AREE TECNICHE
			AREE DI CANTIERE DI ARMAMENTO
			AREE A CURA DI ALTRO APPALTO
	ACCESSI ALLE AREE DI CANTIERE		
	DIREZIONE AVANZAMENTO SCAVO GALLERIE		

	1) GUARDIANIA		14) MENSA E CUCINA		VIABILITA' DI CANTIERE
	2) UFFICI		15) DORMITORI		GRUPPO ELETTROGENO
	3) SPOGLIATOIO CON SERVIZI IGIENICI		16) LABORATORIO PROVE MATERIALI		TORRE FARO
	4) MAGAZZINO		17) IMPIANTO DI SELEZIONE E FRANTUMAZIONE		PRESIDIO DI PRONTO SOCCORSO
	5) OFFICINA		P1) POSTI PER LE AUTO		ESTINTORE
	6) CABINA ELETTRICA		P2) POSTI MEZZI OPERATIVI		
	7) AREA DEPOSITO CARBURANTI		ACCESSO CARRABILE		
	8) IMPIANTO TRATTAMENTO ACQUE IN GALLERIA		ACCESSO PEDONALE		
	9) IMPIANTO DI PREFABBRICAZIONE TRAVI		RECINZIONE DI CANTIERE PANNELLI IN LEGNO		
	10) IMPIANTO DI COMPRESSIONE ARIA		RECINZIONE IN LAMIERA		
	11) VASCA LAVAGGIO MEZZI		RECINZIONE AREA LOGISTICA CON NEW-JERSEY		
	12) W.C. CHIMICI		RECINZIONE IN PLASTICA STAMPATA H=1.20		
	13) IMPIANTO DI BETONAGGIO		PERCORSO PEDONALE		

COMMITTENTE:

RFI
 RETE FERROVIARIA ITALIANA
 GRUPPO FERROVIE DELLO STATO ITALIANE

PROGETTAZIONE:

ITAFERR
 GRUPPO FERROVIE DELLO STATO ITALIANE

U.O. STANDARD METODOLOGIE E SICUREZZA
 PROGETTO DEFINITIVO
 PIANO DI SICUREZZA E COORDINAMENTO
 SEZIONE PARTICOLARE

IL RESPONSABILE DEI LAVORI (ai sensi del D. Lgs. 81/08 e s.m.i.)		Ing.	Tommaso Martellucci	DATA	FIRMA
Incarico con lettera	RFI-DNA-DIP-S-PNBA/0011/P/2015/0000020-44/27/01/2015				
Emessa da	Committente	Ing. Raffaele Golia		DATA	FIRMA
COORDINATORE PER LA PROGETTAZIONE in materia di sicurezza (ai sensi del D.Lgs. 81/08 e s.m.i.)		P.ind.	Sergio Luci		
Incarico con lettera	AS1/DNA/0059924.15.U				
Emessa da	Responsabile dei lavori				

ITINERARIO NAPOLI - BARI
 RADDOPPIO TRATTA CANCELLO - BENEVENTO
 I LOTTO FUNZIONALE CANCELLO - FRASSO TELESINO E VARIANTE
 ALLA LINEA ROMA NAPOLI VIA CASSINO NEL COMUNE DI MADDALONI

CANCELLO - FRASSO
 AREE DI CANTIERE DAL KM 3+100 AL KM 3+700
 PAGINE 1:1000

COMMESSA	LOTTO	FASE	ENTE	TIPO DOC.	OPERA/DISCIPLINA	PROGR.	REV.
IF0F	01	D	53	PU	SZ0002	005	A

Revis.	Descrizione	Redatto	Data	Verificato	Data	Approvato	Data	Autorizzato / Data
A	Emissione definitiva	LUCCI	Ago 2015	TOCCI	Ago 2015	CERRONE	Ago 2015	EVANGELISTA