
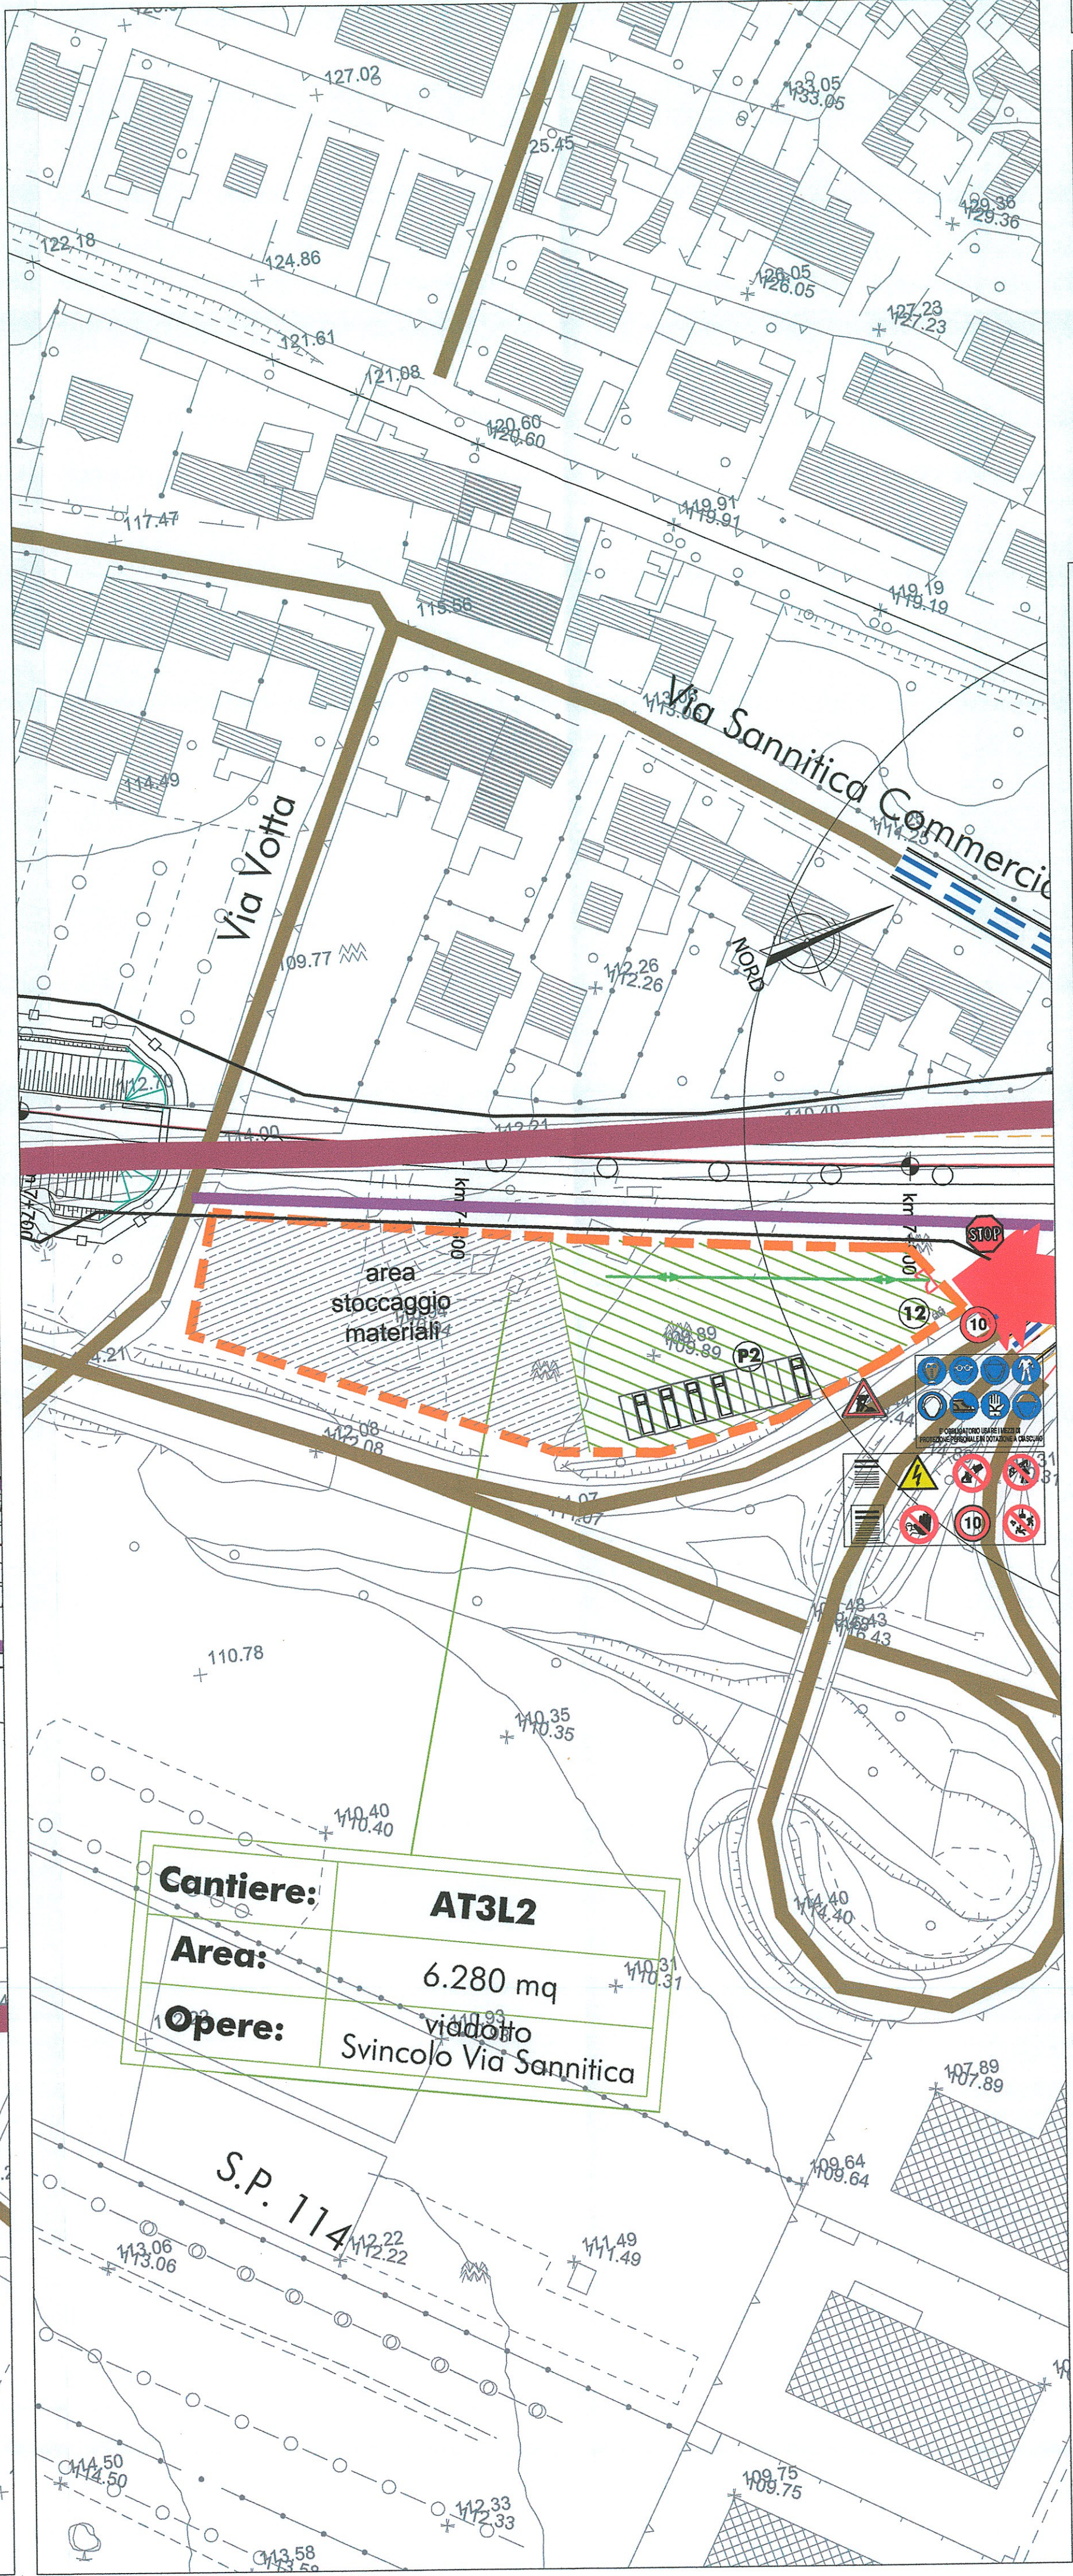


**LEGENDA CARTELLONISTICA D.LGS 81/08 E S.M.I.**

	PERICOLO GENERICO <small>FORMA TRIANGOLARE - RETTORIALE NERO SU FONDO GIALLO - BORDO NERO</small>		DIVIETO DI ACCESSO ALLE PERSONE NON AUTORIZZATE <small>FORMA ROTONDA - RETTORIALE NERO SU FONDO BIANCO - BORDO E BANDE ROSSO</small>
	CADUTA MATERIALI <small>FORMA TRIANGOLARE - RETTORIALE NERO SU FONDO GIALLO - BORDO NERO</small>		DIVIETO DI PASSARE SOTTO I CARICHI SOSPESI <small>FORMA ROTONDA - RETTORIALE NERO SU FONDO BIANCO - BORDO E BANDE ROSSO</small>
	TENSIONE ELETTRICA PERICOLOSA <small>FORMA TRIANGOLARE - RETTORIALE NERO SU FONDO GIALLO - BORDO NERO</small>		DIVIETO DI SOSTARE NEL RAGGIO D'AZIONE DELL'ESCAVATORE <small>FORMA ROTONDA - RETTORIALE NERO SU FONDO BIANCO - BORDO E BANDE ROSSO</small>
	PERICOLO DI MORTE <small>FORMA TRIANGOLARE - RETTORIALE NERO SU FONDO GIALLO - BORDO NERO</small>		CONTROLLO TRIMESTRALE DELLE FUNI <small>FORMA ROTONDA - RETTORIALE BIANCO SU FONDO AZZURRO</small>
	CARICHI SOSPESI <small>FORMA TRIANGOLARE - RETTORIALE NERO SU FONDO GIALLO - BORDO NERO</small>		CASCO DI PROTEZIONE OBBLIGATORIO <small>FORMA ROTONDA - RETTORIALE BIANCO SU FONDO AZZURRO</small>
	MATERIALE INFIAMMABILE O ALTA TEMPERATURA <small>FORMA TRIANGOLARE - RETTORIALE NERO SU FONDO GIALLO - BORDO NERO</small>		PROTEZIONE OBBLIGATORIA DELL'UDITO <small>FORMA ROTONDA - RETTORIALE BIANCO SU FONDO AZZURRO</small>
	SOSTANZE NOCIVE IRRITANTI <small>FORMA TRIANGOLARE - RETTORIALE NERO SU FONDO GIALLO - BORDO NERO</small>		PROTEZIONE OBBLIGATORIA DEGLI OCCHI <small>FORMA ROTONDA - RETTORIALE BIANCO SU FONDO AZZURRO</small>
	SCHIACCIAMENTO DELLE MANI <small>FORMA TRIANGOLARE - RETTORIALE NERO SU FONDO GIALLO - BORDO NERO</small>		PROTEZIONE OBBLIGATORIA DEL VISIO <small>FORMA ROTONDA - RETTORIALE BIANCO SU FONDO AZZURRO</small>
	PERICOLO SCOTCH <small>FORMA TRIANGOLARE - RETTORIALE NERO SU FONDO GIALLO - BORDO NERO</small>		GUANTI DI PROTEZIONE OBBLIGATORI <small>FORMA ROTONDA - RETTORIALE BIANCO SU FONDO AZZURRO</small>
	PERICOLO DI INCIAMPO <small>FORMA TRIANGOLARE - RETTORIALE NERO SU FONDO GIALLO - BORDO NERO</small>		PROTEZIONE OBBLIGATORIA DEL CORPO <small>FORMA ROTONDA - RETTORIALE BIANCO SU FONDO AZZURRO</small>
	CARRELLO DI MOVIMENTAZIONE <small>FORMA TRIANGOLARE - RETTORIALE NERO SU FONDO GIALLO - BORDO NERO</small>		CALZATURE DI SICUREZZA OBBLIGATORIE <small>FORMA ROTONDA - RETTORIALE BIANCO SU FONDO AZZURRO</small>
	DIVIETO DI AVVICINARSI ALLE PERSONE NON AUTORIZZATE <small>FORMA ROTONDA - RETTORIALE NERO SU FONDO BIANCO - BORDO E BANDE ROSSO</small>		PROTEZIONE OBBLIGATORIA DELLE VIE RESPIRATORIE <small>FORMA ROTONDA - RETTORIALE BIANCO SU FONDO AZZURRO</small>
	DIVIETO DI PASSARE E SOSTARE NEL RAGGIO DI AZIONE DELL'AUTOTRU <small>FORMA ROTONDA - RETTORIALE NERO SU FONDO BIANCO - BORDO E BANDE ROSSO</small>		USO OBBLIGATORIO DELLA CINTURA DI SICUREZZA <small>FORMA ROTONDA - RETTORIALE BIANCO SU FONDO AZZURRO</small>
	VIIETATO FUMARE O USARE FIAMME LIBERE <small>FORMA ROTONDA - RETTORIALE NERO SU FONDO BIANCO - BORDO E BANDE ROSSO</small>		PRONTO SOCCORSO <small>FORMA QUADRATA - RETTORIALE BIANCO SU FONDO VERDE</small>
	DIVIETO DI SPEGNERE CON ACQUA <small>FORMA ROTONDA - RETTORIALE NERO SU FONDO BIANCO - BORDO E BANDE ROSSO</small>		PERCORSO / USCITA DI EMERGENZA <small>FORMA QUADRATA - RETTORIALE BIANCO SU FONDO VERDE</small>
	DIVIETO DI RIMUOVERE LE PROTEZIONI E I DISPOSITIVI DI SICUREZZA <small>FORMA ROTONDA - RETTORIALE NERO SU FONDO BIANCO - BORDO E BANDE ROSSO</small>		ESTINTORE <small>FORMA QUADRATA - RETTORIALE BIANCO SU FONDO VERDE</small>
	DIVIETO DI INQUINARE <small>FORMA ROTONDA - RETTORIALE NERO SU FONDO BIANCO - BORDO E BANDE ROSSO</small>		CARTELLO STOP <small>FORMA QUADRATA - RETTORIALE BIANCO SU FONDO VERDE</small>
	CARTELLO LIMITE DI VELOCITA' <small>FORMA ROTONDA - RETTORIALE NERO SU FONDO BIANCO - BORDO E BANDE ROSSO</small>		LAVORI IN CORSO <small>FORMA TRIANGOLARE - RETTORIALE NERO SU FONDO GIALLO - BORDO NERO</small>
	CARTELLO LIMITE DI VELOCITA' <small>FORMA ROTONDA - RETTORIALE NERO SU FONDO BIANCO - BORDO E BANDE ROSSO</small>		PERICOLO RISTRINGIMENTO DI CORSIA <small>FORMA TRIANGOLARE - RETTORIALE NERO SU FONDO GIALLO - BORDO NERO</small>
	PERICOLO RISTRINGIMENTO DI CORSIA <small>FORMA TRIANGOLARE - RETTORIALE NERO SU FONDO GIALLO - BORDO NERO</small>		CARTELLO DI GRANDE FORMATO DATI DI CANTIERE <small>FORMA RETTANGOLARE - RETTORIALE NERO SU FONDO BIANCO</small>
	SEMAFORO <small>POSIZIONAMENTO: in prossimita' di incroci ad intersezioni stradali e regolatori della viabilita' in caso di lavori di manutenzione</small>		CARTELLO DI GRANDE FORMATO NORME DI SICUREZZA <small>FORMA TRIANGOLARE - RETTORIALE NERO SU FONDO GIALLO</small>

**NOTE:**  
 1) PRELIMINARMENTE ALLE ATTIVITA' DI CANTIERIZZAZIONE, IN TUTTE LE AREE, DOVRA' ESSERE EFFETTUATA LA BONIFICA DA ORDINI BELLICI SUPERFICIALE (VEDERE COMPUTO ALLEGATO - IFOF 01 D 53 PU SZ0002 003A);  
 2) L'ORGANIZZAZIONE INTERNE DELLE AREE DI CANTIERE E' INDICATIVA. LA STESSA POTRA' ESSERE RIVISTA DALL'APPALTATORE IN FASE DI PROGETTO ESECUTIVO SULLA BASE DELLA PROPRIA ESPERIENZA, ORGANIZZAZIONE, MEZZI E APPRESTAMENTI A DISPOSIZIONE.

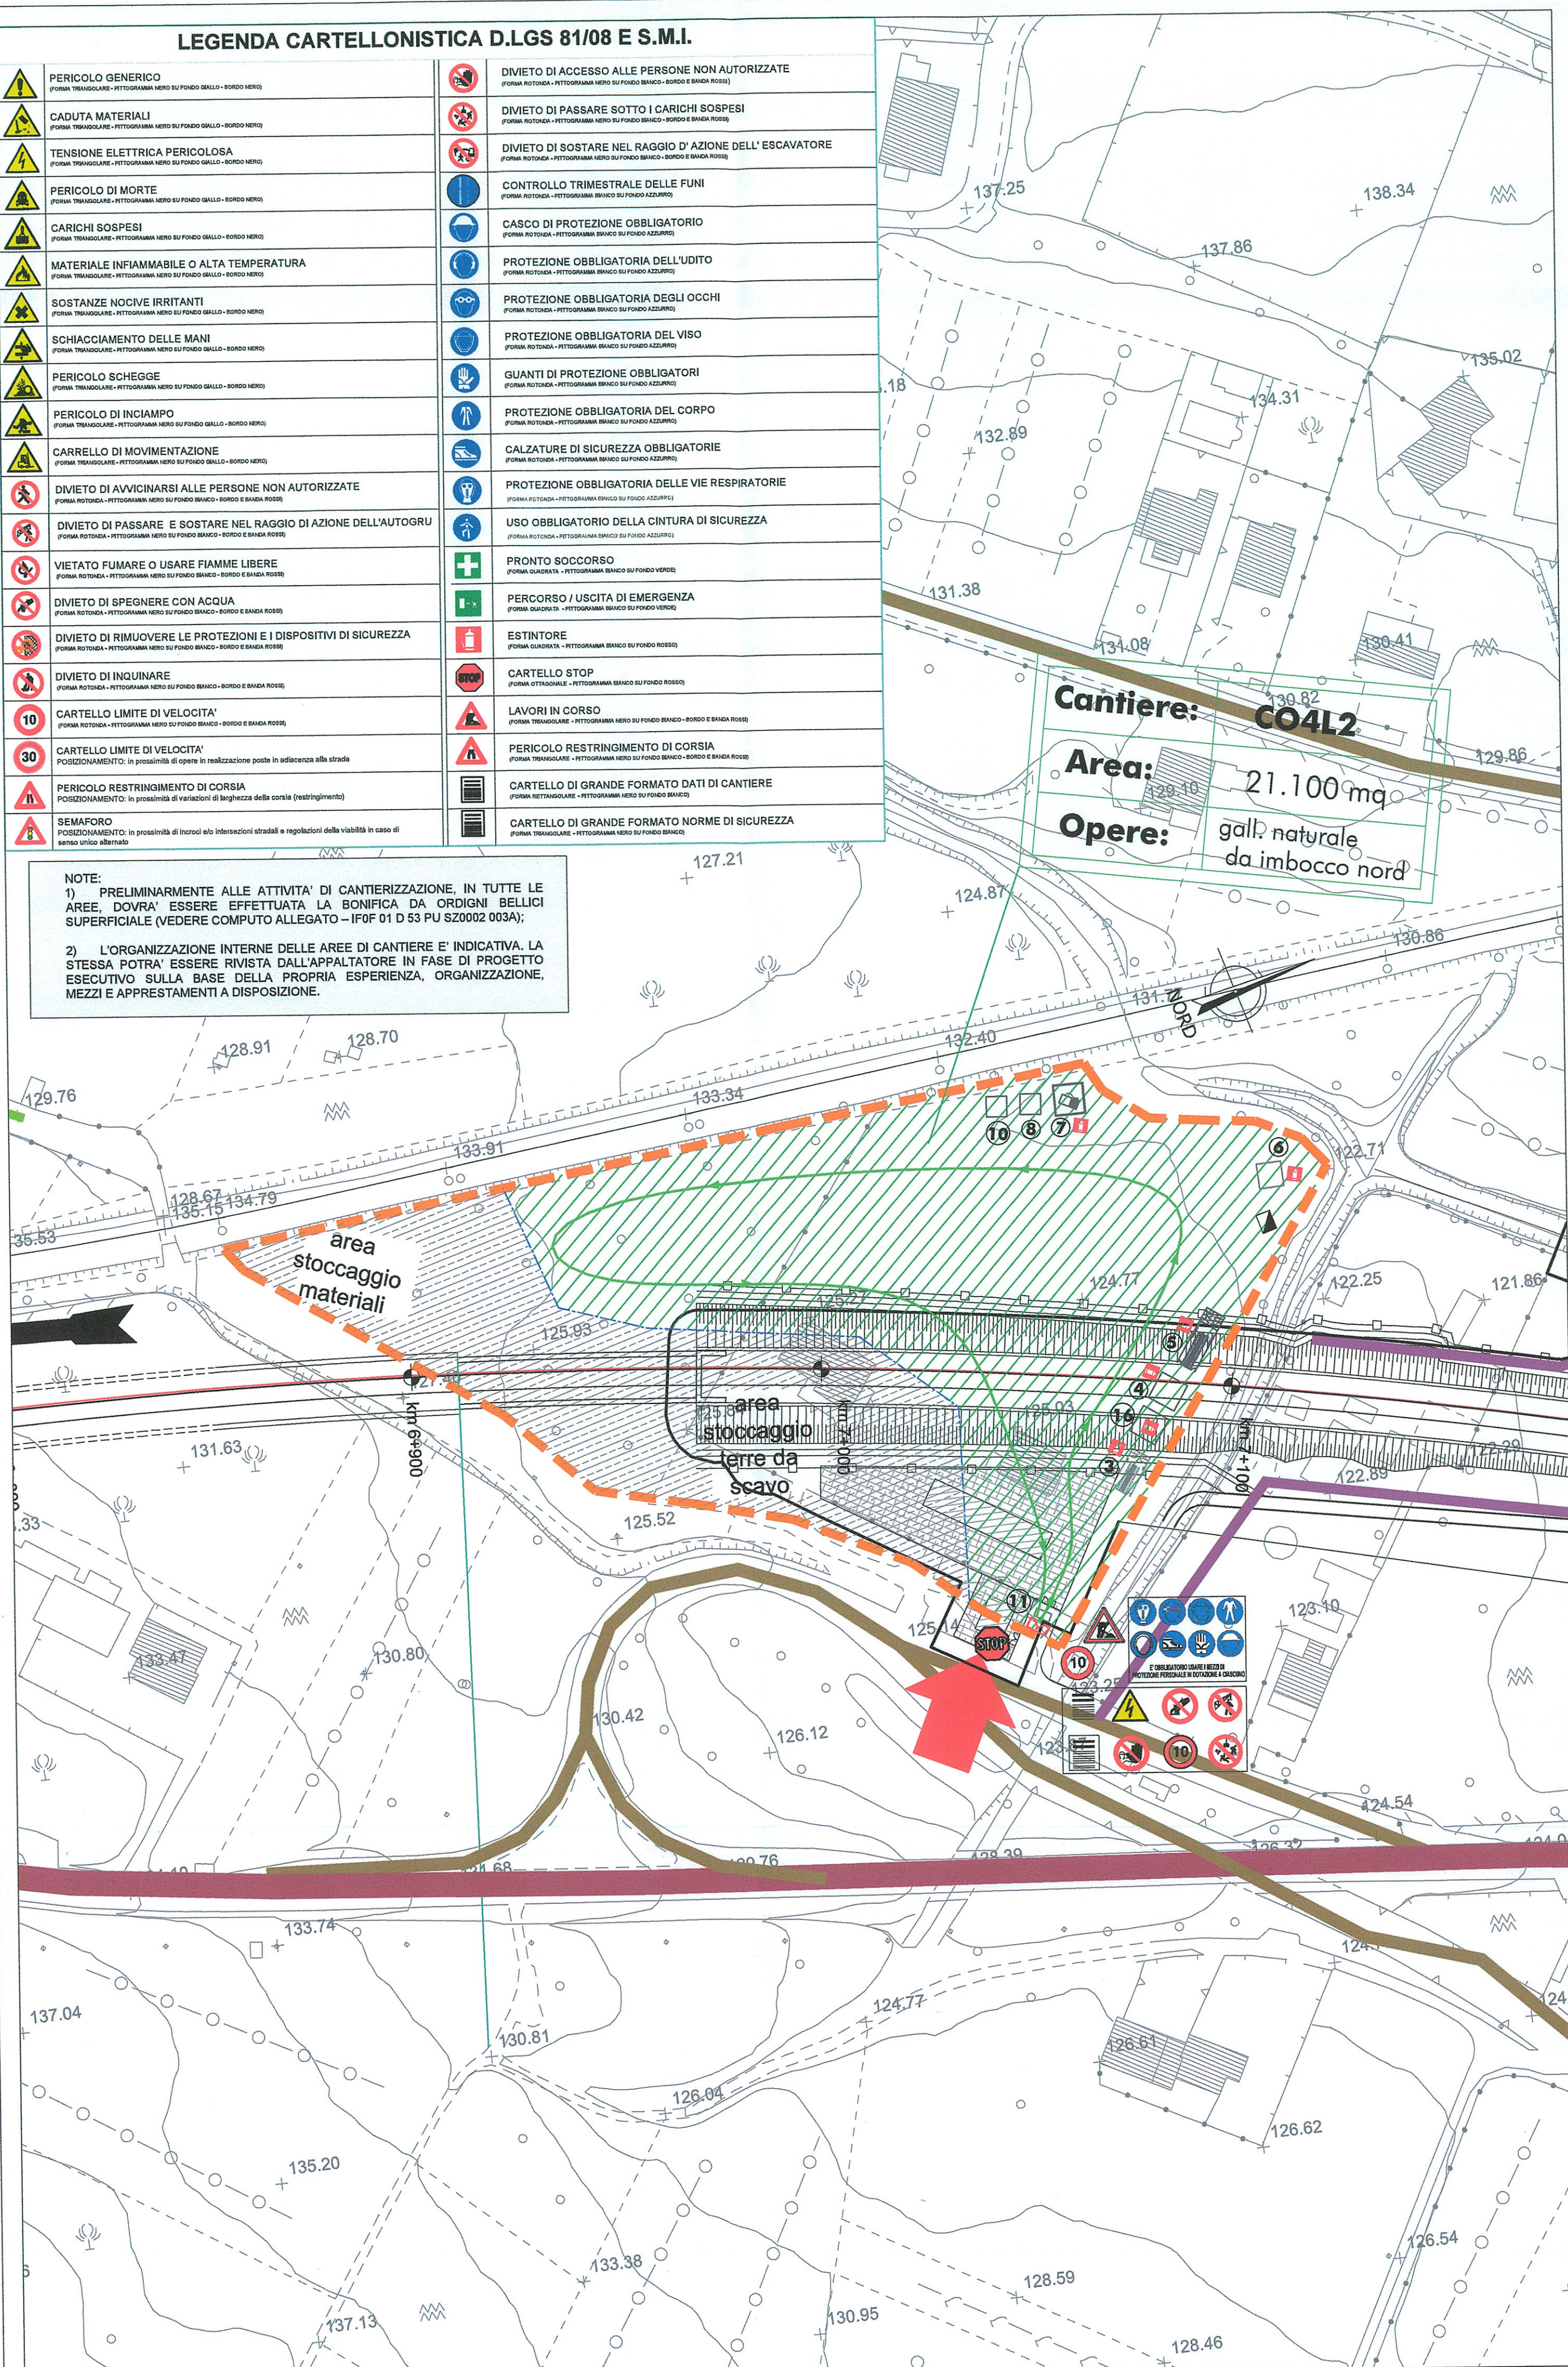

**LEGENDA**

	VIABILITA' EXTRAURBANA PRINCIPALE		AREE DI CANTIERE BASE
	VIABILITA' ORDINARIA IMPIEGATA DAI MEZZI DI CANTIERE		AREE DI CANTIERE OPERATIVO
	PISTA DI CANTIERE		AREE DI STOCCAGGIO
			AREE TECNICHE
			AREE DI CANTIERE DI ARMAMENTO
			AREE A CURA DI ALTRO APPALTO
			ACCESSI ALLE AREE DI CANTIERE
			DIREZIONE AVANZAMENTO SCAVO GALLERIE

	GUARDIANA		MENSA E CUCINA		VIABILITA' DI CANTIERE
	UFFICI		DORMITORI		GRUPPO ELETTROGENO
	SPOGLIATOIO CON SERVIZI IGIENICI		LABORATORIO PROVE MATERIALI		TORRE FARO
	MAGAZZINO		IMPIANTO DI SELEZIONE E FRANTUMAZIONE		PRESIDIO DI PRONTO SOCCORSO
	OFFICINA		POSTI PER LE AUTO		ESTINTORE
	CABINA ELETTRICA		POSTI MEZZI OPERATIVI		
	AREA DEPOSITO CARBURANTI		ACCESSO CARRABILE		
	IMPIANTO TRATTAMENTO ACQUE IN GALLERIA		ACCESSO PEDONALE		
	IMPIANTO DI PREFABBRICAZIONE TRAVI		RECINZIONE DI CANTIERE PANNELLI IN LEGNO		
	IMPIANTO DI COMPRESIONE ARIA		RECINZIONE IN LAMIERA		
	VASCA LAVAGGIO MEZZI		RECINZIONE AREA LOGISTICA CON NEW-YERSEY		
	W.C. CHIMICI		RECINZIONE IN PLASTICA STAMPATA H=1.20		
	IMPIANTO DI BETONAGGIO		PERCORSO PEDONALE		

COMMITTENTE:  
  
**GRUPPO FERROVIE DELLO STATO ITALIANE**

PROGETTAZIONE:  
  
**GRUPPO FERROVIE DELLO STATO ITALIANE**

U.O. STANDARD METODOLOGIE E SICUREZZA  
 PROGETTO DEFINITIVO  
 PIANO DI SICUREZZA E COORDINAMENTO  
 SEZIONE PARTICOLARE

<b>IL RESPONSABILE DEI LAVORI</b> (ai sensi del D. Lgs. 81/08 e s.m.i.)		Ing. Tommaso Martellucci	DATA	FIRMA
Incarico con lettera	RFF-DNA-DIP.S.FNBA0511P2015000020 del 27/01/2015			
Emessa da	Comittente Ing. Raffaele Golia		DATA	FIRMA
<b>COORDINATORE PER LA PROGETTAZIONE</b> in materia di sicurezza (ai sensi del D.Lgs. 81/08 e s.m.i.)		P.ind. Sergio Luci		
Incarico con lettera	ASL/DONA.0058924.1E.U			
Emessa da	Responsabile dei lavori			

ITINERARIO NAPOLI - BARI  
 RADDOPPIO TRATTA CANCELLO - BENEVENTO  
 I LOTTO FUNZIONALE CANCELLO - FRASSO TELESINO E VARIANTE  
 ALLA LINEA ROMA NAPOLI VIA CASSINO NEL COMUNE DI MADDALONI

CANCELLO - FRASSO  
 AREE DI CANTIERE DAL KM 6+800 AL KM 7+900

COMMESSA	LOTTO	FASE	ENTE	TIPO DOC.	OPERA/DISCIPLINA	PROGR.	REV.
1FOF	01	D	53	PU	SZ0002	007	A

Revis.	Descrizione	Redatto	Data	Verificato	Data	Approvato	Data	Aut. / Data
A	Emissione definitiva	ZUCI	Ago 2015	TOCCHI	Ago 2015	CERRONE	Ago 2015	EVANGELISTA