


LEGENDA CARTELLONISTICA D.LGS 81/08 E S.M.I.

	PERICOLO GENERICO		DIVIETO DI ACCESSO ALLE PERSONE NON AUTORIZZATE
	CADUTA MATERIALI		DIVIETO DI PASSARE SOTTO I CARICHI SOSPESI
	TENSIONE ELETTRICA PERICOLOSA		DIVIETO DI SOSTARE NEL RAGGIO D'AZIONE DELL'ESCAVATORE
	PERICOLO DI MORTE		CONTROLLO TRIMESTRALE DELLE FUNI
	CARICHI SOSPESI		CASCO DI PROTEZIONE OBBLIGATORIO
	MATERIALE INFAMMABILE O ALTA TEMPERATURA		PROTEZIONE OBBLIGATORIA DELL'UDITO
	SOSTANZE NOCIVE IRRITANTI		PROTEZIONE OBBLIGATORIA DEGLI OCCHII
	SCHIACCIAMENTO DELLE MANI		PROTEZIONE OBBLIGATORIA DEL VISO
	PERICOLO SCHEGGE		GUANTI DI PROTEZIONE OBBLIGATORI
	PERICOLO DI INCIAMPO		PROTEZIONE OBBLIGATORIA DEL CORPO
	CARRELLO DI MOVIMENTAZIONE		CALZATURE DI SICUREZZA OBBLIGATORIE
	DIVIETO DI AVVICINARSI ALLE PERSONE NON AUTORIZZATE		PROTEZIONE OBBLIGATORIA DELLE VIE RESPIRATORIE
	DIVIETO DI PASSARE E SOSTARE NEL RAGGIO DI AZIONE DELL'AUTOGRU		USO OBBLIGATORIO DELLA CINTURA DI SICUREZZA
	VIETATO FUMARE O USARE FIAMME LIBERE		PRONTO SOCCORSO
	DIVIETO DI SPERGERE CON ACQUA		PERCORSO / USCITA DI EMERGENZA
	DIVIETO DI RIMOVERE LE PROTEZIONI E I DISPOSITIVI DI SICUREZZA		ESTINTORE
	DIVIETO DI INQUINARE		CARTELLO STOP
	CARTELLO LIMITE DI VELOCITA'		LAVORI IN CORSO
	CARTELLO LIMITE DI VELOCITA'		PERICOLO RESTRINGIMENTO DI CORSA
	PERICOLO RESTRINGIMENTO DI CORSA		CARTELLO DI GRANDE FORMATO DATI DI CANTIERE
	PERICOLO RESTRINGIMENTO DI CORSA		CARTELLO DI GRANDE FORMATO NORME DI SICUREZZA

NOTE:
 1) PRELIMINARMENTE ALLE ATTIVITA' DI CANTIERIZZAZIONE, IN TUTTE LE AREE DOVRA' ESSERE EFFETTUATA LA BONIFICA DA ORDIGNI BELLICI SUPERFICIALE (VEDERE COMPUTO ALLEGATO - IF0F 01 D 53 PU SZ0002 003A);
 2) L'ORGANIZZAZIONE INTERNE DELLE AREE DI CANTIERE E' INDICATIVA. LA STESSA POTRA' ESSERE RIVISTA DALL'APPALTATORE IN FASE DI PROGETTO ESECUTIVO SULLA BASE DELLA PROPRIA ESPERIENZA, ORGANIZZAZIONE, MEZZI E APPRESTAMENTI A DISPOSIZIONE.

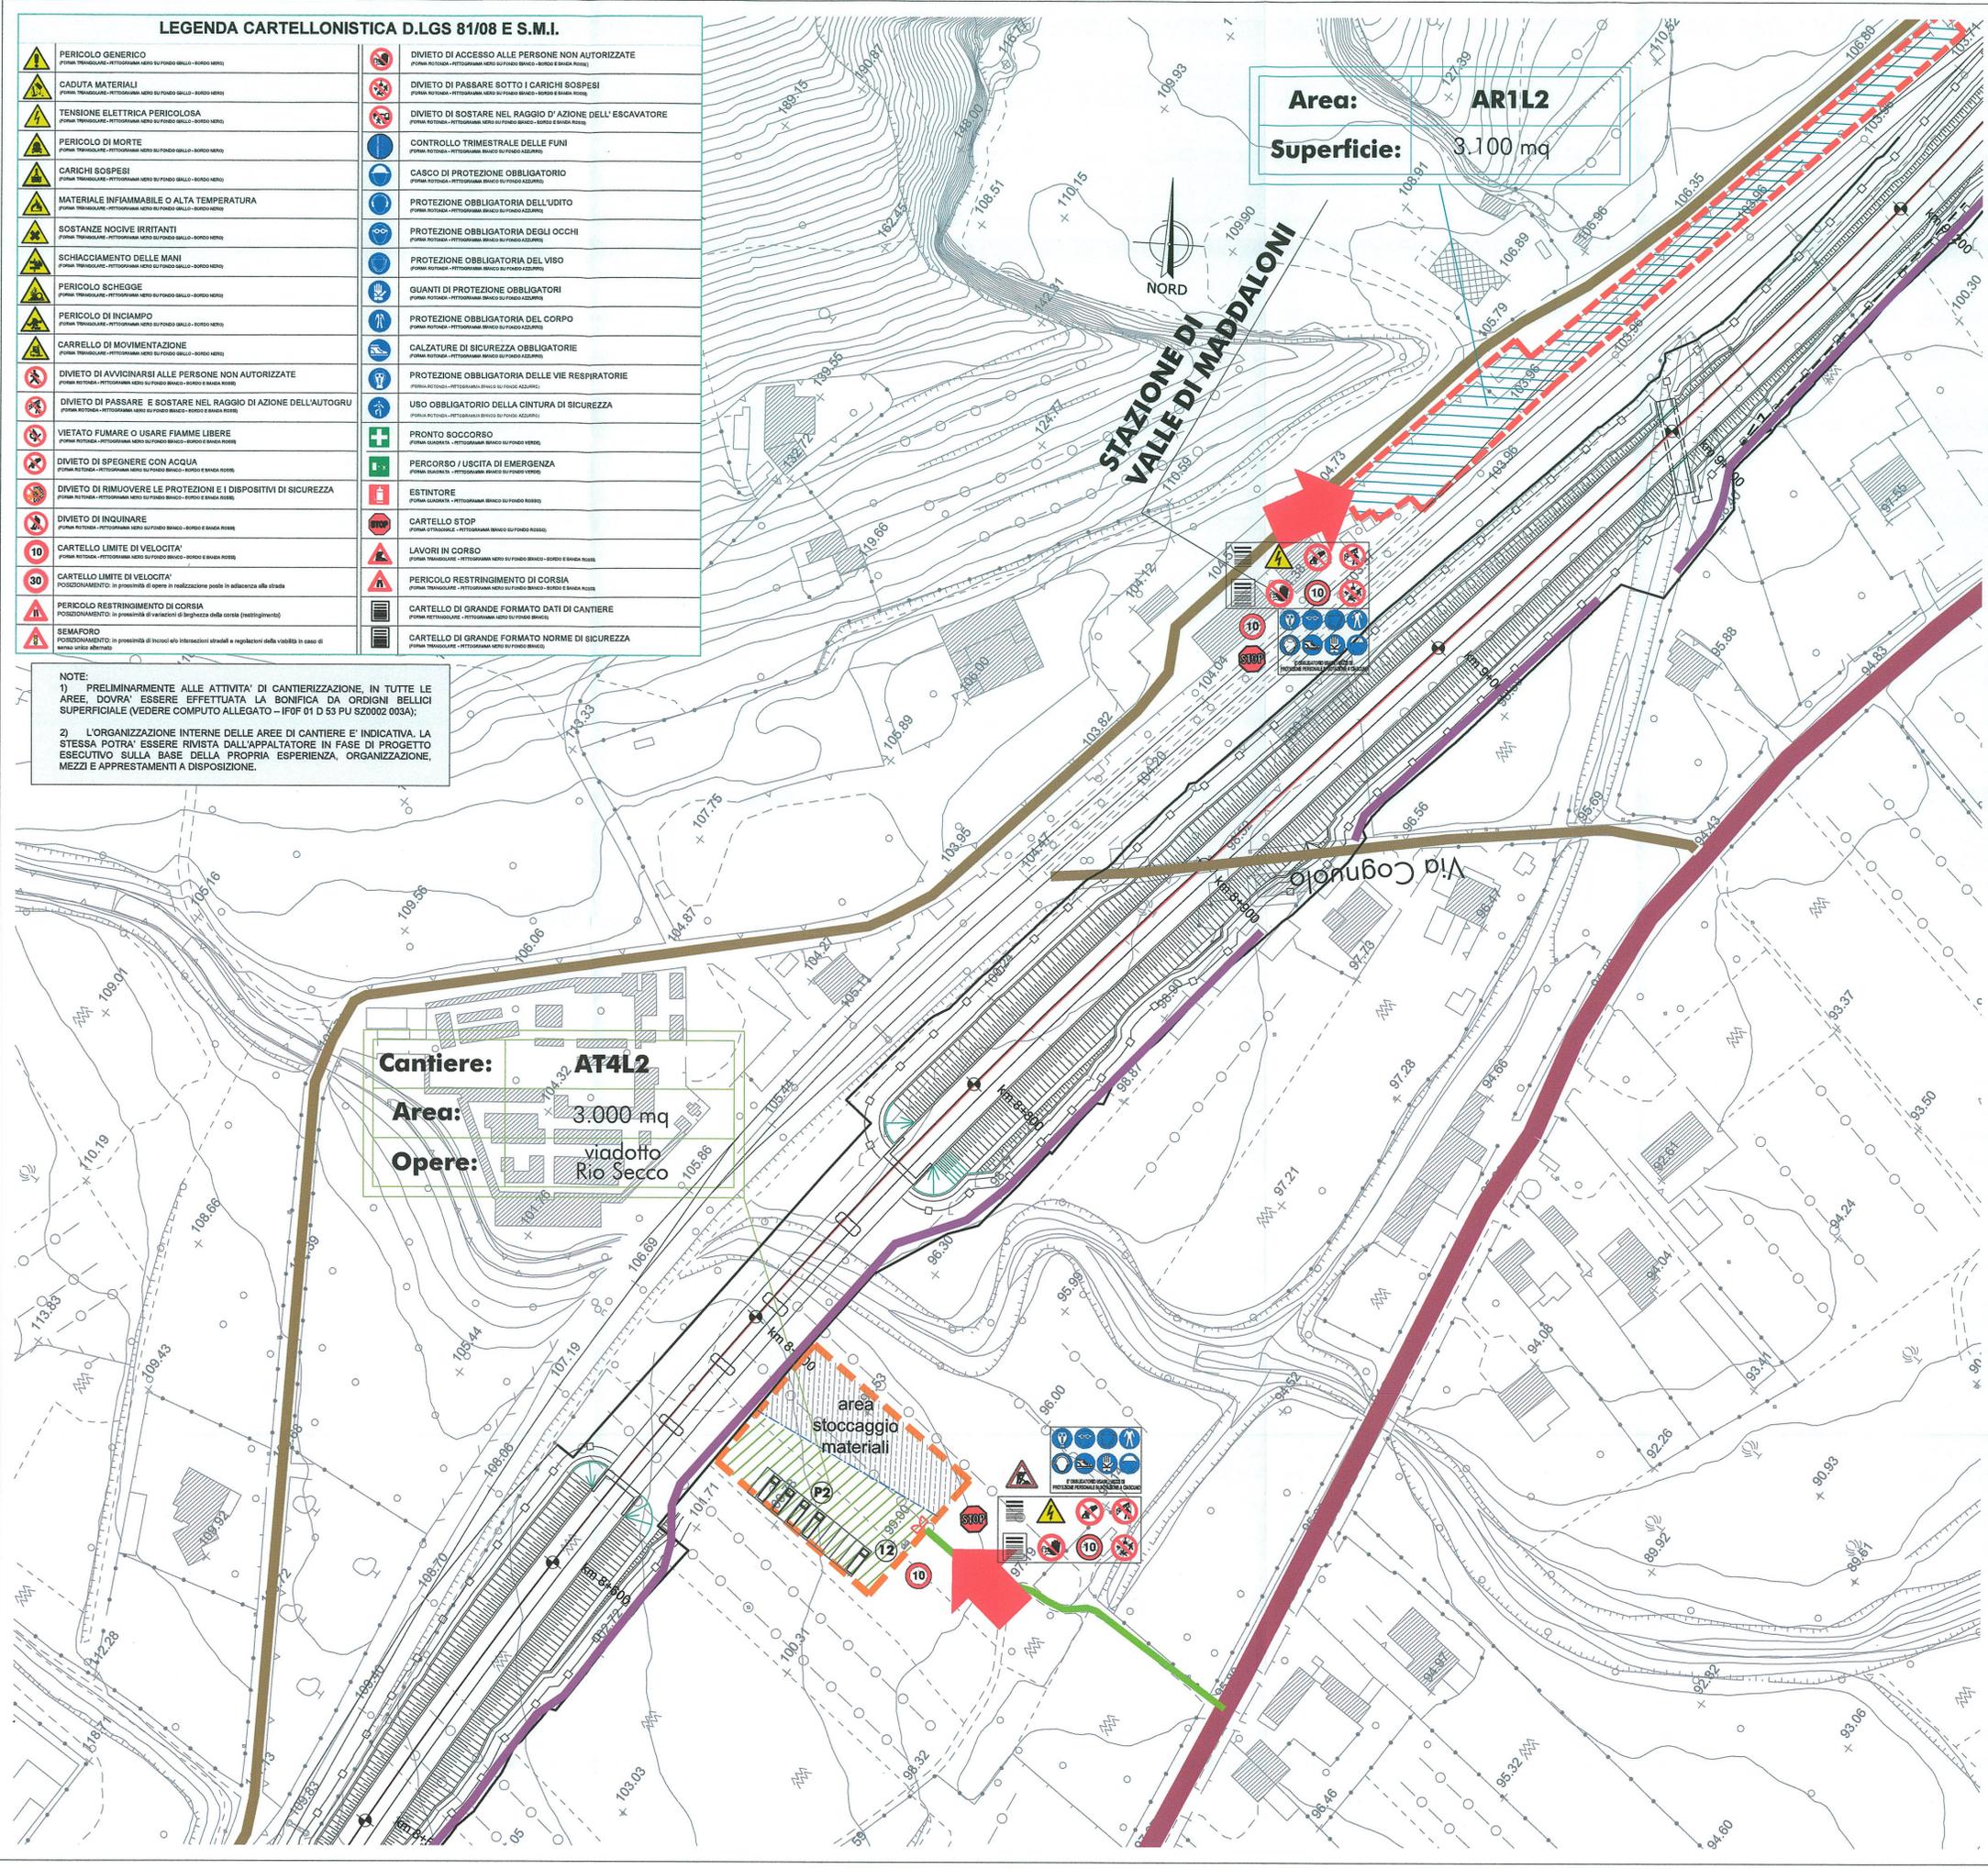

Area: **AR1L2**
 Superficie: 3.100 mq

Cantiere: **AT4L2**
 Area: 3.000 mq
 Opere: viadotto Rio Secco

LEGENDA

	VIABILITA' EXTRAURBANA PRINCIPALE		AREE DI CANTIERE BASE
	VIABILITA' ORDINARIA IMPIEGATA DAI MEZZI DI CANTIERE		AREE DI CANTIERE OPERATIVO
	PISTA DI CANTIERE		AREE DI STOCCAGGIO
			AREE TECNICHE
			AREE DI CANTIERE DI ARMAMENTO
			AREE A CURA DI ALTRO APPALTO
			ACCESSI ALLE AREE DI CANTIERE
			DIREZIONE AVANZAMENTO SCAVO GALLERIE

FLUSSI AUTOMEZZI SU VIABILITA' PUBBLICA
 Flussi di traffico per trasporto dei materiali da costruzione. I valori indicati vanno moltiplicati per 2, sulle strade a doppio senso di circolazione, per considerare i viaggi di andata e ritorno degli automezzi

	1. GUARDIANA		14. MENSA E CUCINA		VIABILITA' DI CANTIERE
	2. UFFICI		15. DORMITORI		GRUPPO ELETTROGENO
	3. SPOGLIATOIO CON SERVIZI IGIENICI		16. LABORATORIO PROVE MATERIALI		TORRE FARO
	4. MAGAZZINO		17. IMPIANTO DI SELEZIONE E FRANTUMAZIONE		PRESIDIO DI PRONTO SOCCORSO
	5. OFFICINA		P1. POSTI PER LE AUTO		ESTINTORE
	6. CABINA ELETTRICA		P2. POSTI MEZZI OPERATIVI		
	7. AREA DEPOSITO CARBURANTI		ACCESSO CARRABILE		
	8. IMPIANTO TRATTAMENTO ACQUE IN GALLERIA		ACCESSO PEDONALE		
	9. IMPIANTO DI PREFABBRICAZIONE TRAVI		RECINZIONE DI CANTIERE PANNELLI IN LEGNO		
	10. IMPIANTO DI COMPRESIONE ARIA		RECINZIONE IN LAMIERA		
	11. VASCA LAVAGGIO MEZZI		RECINZIONE AREA LOGISTICA CON NEW-YERSEY		
	12. W.C. CHIMICI		RECINZIONE IN PLASTICA STAMPATA H=1,20		
	13. IMPIANTO DI BETONAGGIO		PERCORSO PEDONALE		

COMMITTENTE:



PROGETTAZIONE:
U.O. STANDARD METODOLOGIE E SICUREZZA
 PROGETTO DEFINITIVO
PIANO DI SICUREZZA E COORDINAMENTO SEZIONE PARTICOLARE

IL RESPONSABILE DEI LAVORI (ai sensi del D. Lgs. 81/08 e s.m.l.)		Ing. Tommaso Martellucci	DATA	FIRMA
Incarico con lettera RFI-DIV-DIP_5.PNBA0011P120150000020_441_271012015				
Emessa da Committente Ing. Raffaele Golia			DATA	FIRMA
COORDINATORE PER LA PROGETTAZIONE in materia di sicurezza (ai sensi del D.Lgs. 81/08 e s.m.l.)		P.ind. Sergio Luci		
Incarico con lettera ASL/DONA.0058924.15.LJ				
Emessa da Responsabile dei lavori				

ITINERARIO NAPOLI - BARI
 RADDOPPIO TRATTA CANCELLO - BENEVENTO
 I LOTTO FUNZIONALE CANCELLO - FRASSO TELESINO E VARIANTE
 ALLA LINEA ROMA NAPOLI VIA CASSINO NEL COMUNE DI MADDALONI

CANCELLO - FRASSO
 AREE DI CANTIERE DAL KM 8+600 AL KM 9+300

COMMESSA	LOTTO	FASE	ENTE	TIPO DOC.	OPERA/DISCIPLINA	PROGR.	REV.
IF0F	01	D	53	PU	SZ0002	008	A

Revis.	Descrizione	Redatto	Data	Verificato	Data	Approvato	Data	AutORIZZATO / DATA
A	Emissione definitiva	LUCCI	Ago 2015	TOGSI	Ago 2015	CERRONE	Ago 2015	EVANGELISTA