


LEGENDA CARTELLONISTICA D.LGS 81/08 E S.M.I.	
	PERICOLO GENERICO
	CADUTA MATERIALI
	TENSIONE ELETTRICA PERICOLOSA
	PERICOLO DI MORTE
	CARICHI SOSPESI
	MATERIALE INFIAMMABILE O ALTA TEMPERATURA
	SOSTANZE NOCIVE IRRITANTI
	SCHIACCIAMENTO DELLE MANI
	PERICOLO SCHEGGE
	PERICOLO DI INCIAMPO
	CARRELLO DI MOVIMENTAZIONE
	DIVIETO DI AVVICINARSI ALLE PERSONE NON AUTORIZZATE
	DIVIETO DI PASSARE E SOSTARE NEL RAGGIO DI AZIONE DELL'AUTOGRU
	VIETATO FUMARE O USARE FIANME LIBERE
	DIVIETO DI SPEGNERE CON ACQUA
	DIVIETO DI RIMOVERE LE PROTEZIONI E I DISPOSITIVI DI SICUREZZA
	DIVIETO DI INQUINARE
	CARTELLI LIMITE DI VELOCITA'
	CARTELLI LIMITE DI VELOCITA'
	SEMAFORO
	DIVIETO DI ACCESSO ALLE PERSONE NON AUTORIZZATE
	DIVIETO DI PASSARE SOTTO I CARICHI SOSPESI
	DIVIETO DI SOSTARE NEL RAGGIO D'AZIONE DELL'ESCAVATORE
	CONTROLLO TRIMESTRALE DELLE PUMI
	CASCO DI PROTEZIONE OBBLIGATORIO
	PROTEZIONE OBBLIGATORIA DELL'UDITO
	PROTEZIONE OBBLIGATORIA DEGLI OCCHI
	PROTEZIONE OBBLIGATORIA DEL VISO
	QUANTI DI PROTEZIONE OBBLIGATORIA
	PROTEZIONE OBBLIGATORIA DEL CORPO
	CALZATURE DI SICUREZZA OBBLIGATORIE
	PROTEZIONE OBBLIGATORIA DELLE VIE RESPIRATORIE
	USO OBBLIGATORIO DELLA CINTURA DI SICUREZZA
	PRONTO SOCCORSO
	PERCORSO / USCITA DI EMERGENZA
	ESTINTORE
	CARTELLO STOP
	LAVORI IN CORSO
	PERICOLO RESTRINGIMENTO DI CORSA
	CARTELLO DI GRANDE FORMATO DATI DI CANTIERE
	CARTELLO DI GRANDE FORMATO NORME DI SICUREZZA

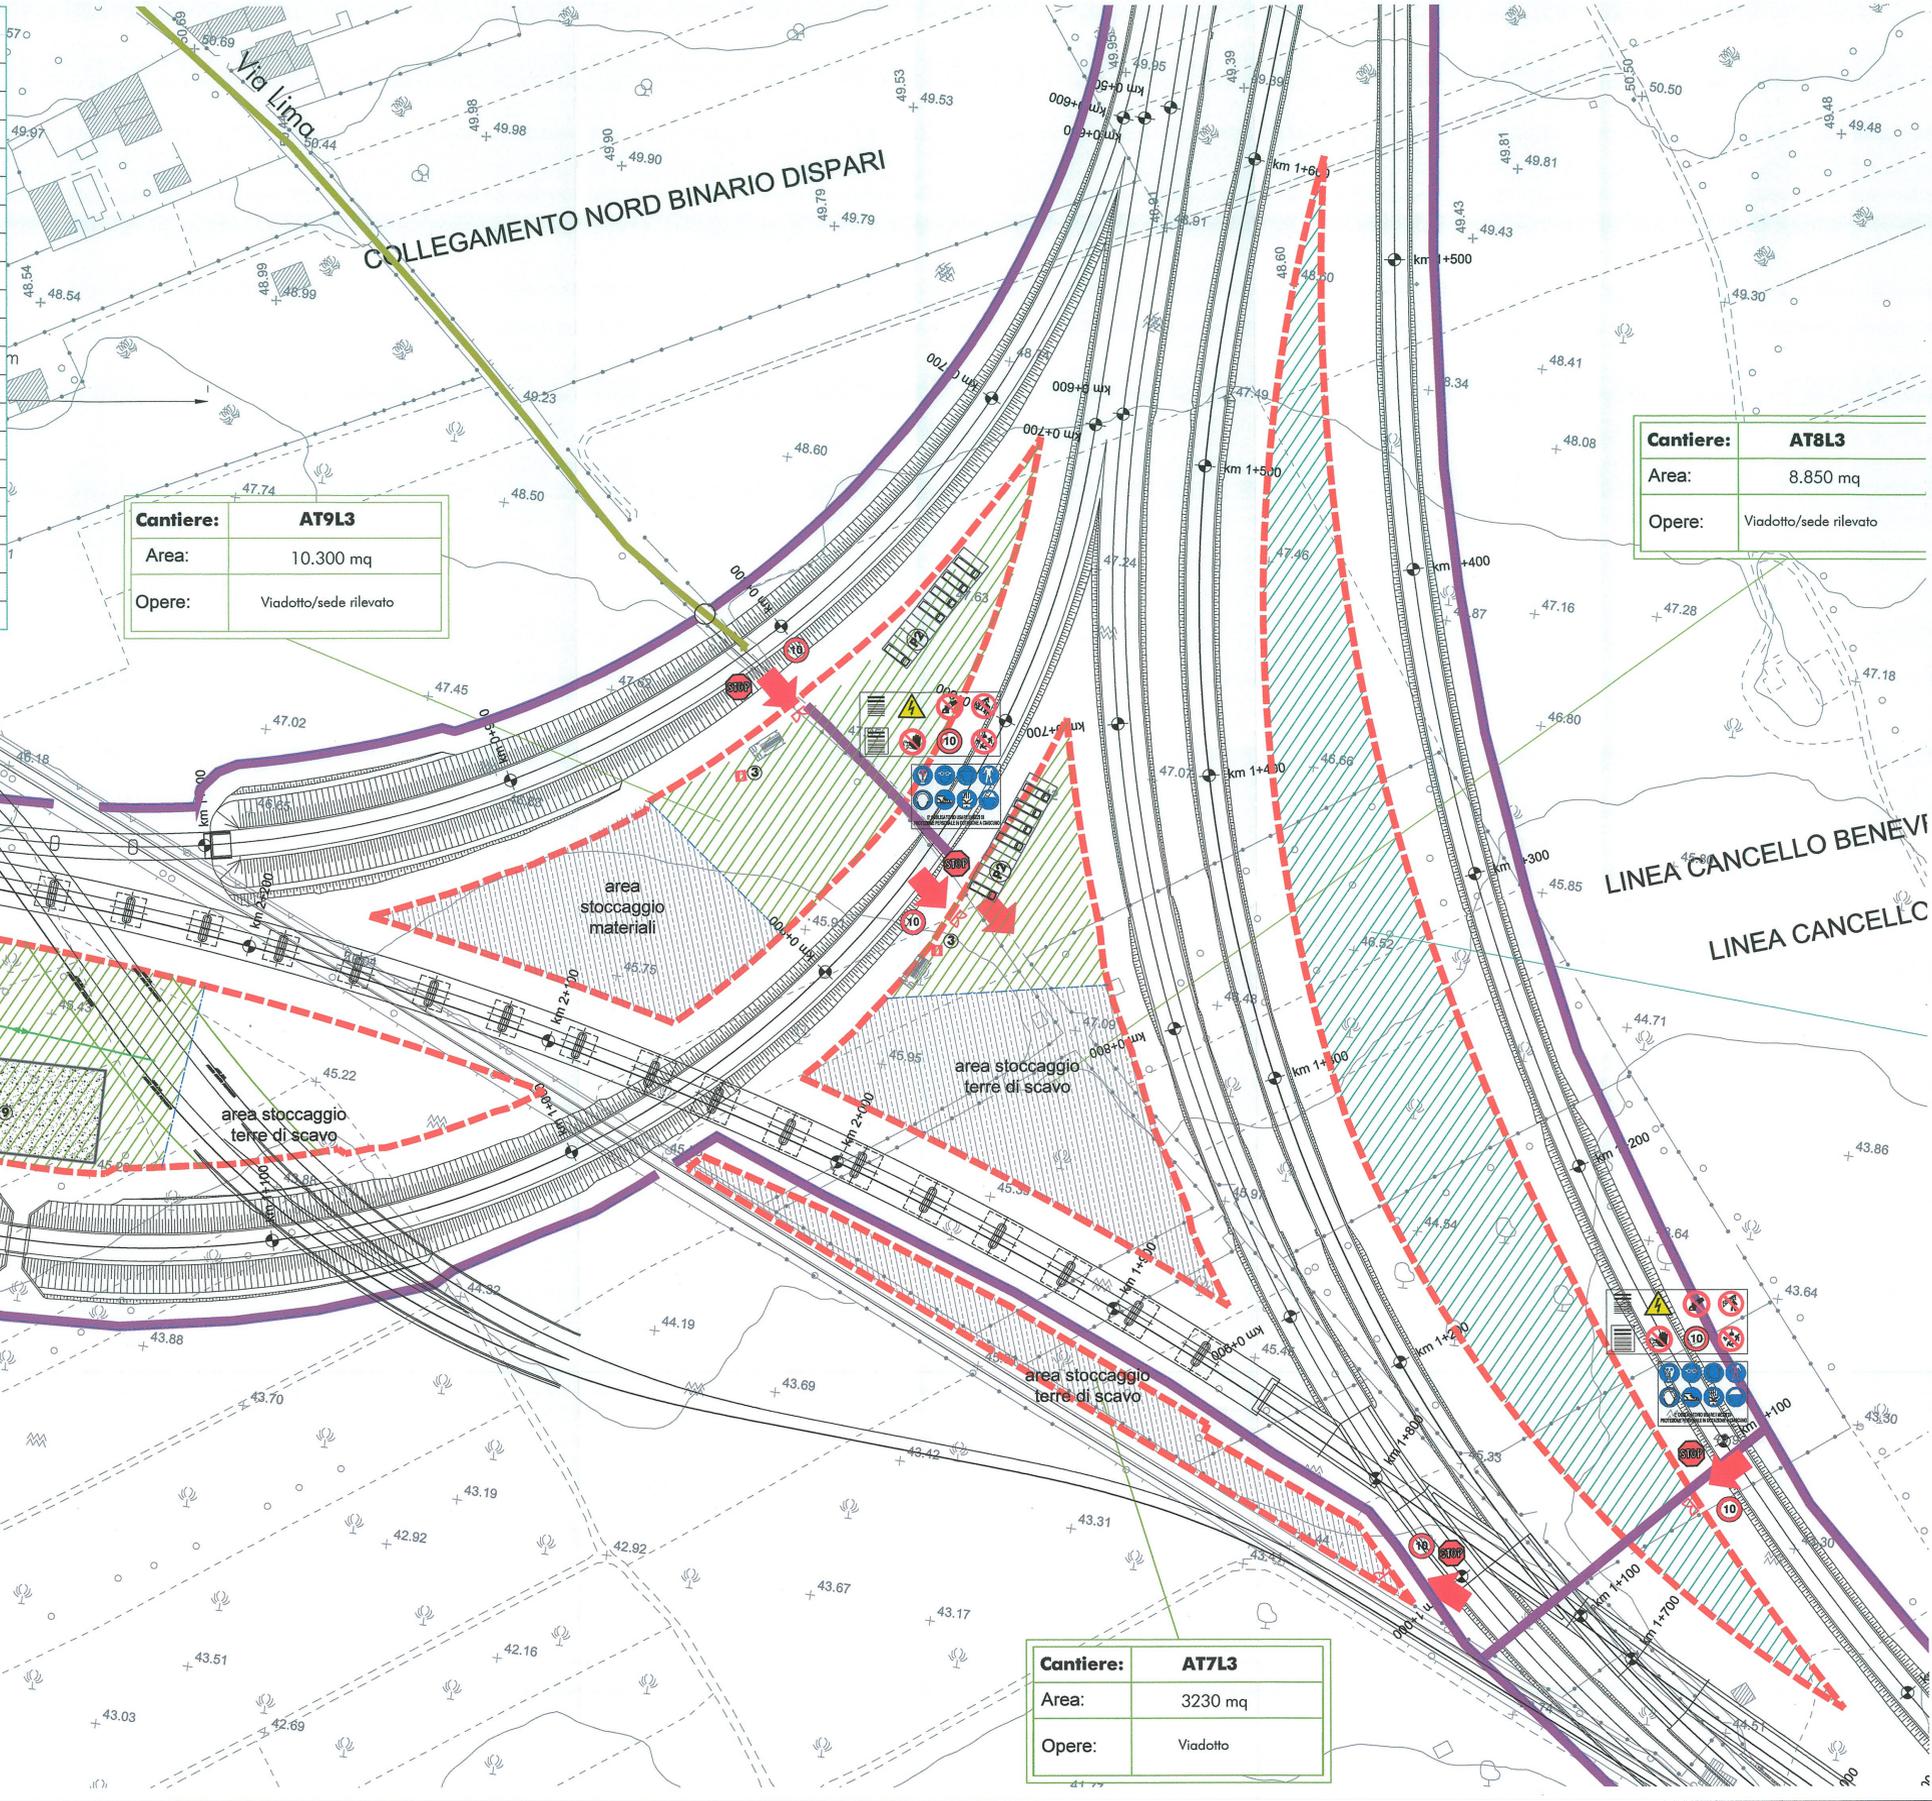

NOTE:  
 1) PRELIMINARMENTE ALLE ATTIVITA' DI CANTIERIZZAZIONE, IN TUTTE LE AREE, DOVRA' ESSERE EFFETTUATA LA BONIFICA DA ORDIGNI BELLCI SUPERFICIALE (VEDERE COMPUTO ALLEGATO - IFOF 01 D 53 PU 620002 003A);  
 2) L'ORGANIZZAZIONE INTERNE DELLE AREE DI CANTIERE E' INDICATA. LA STESSA POTRA' ESSERE RIVISTA DALL'APPALTATORE IN FASE DI PROGETTO ESECUTIVO SULLA BASE DELLA PROPRIA ESPERIENZA, ORGANIZZAZIONE, MEZZI E APPRESTAMENTI A DISPOSIZIONE.

<b>Cantiere:</b>	<b>AT6L3</b>
<b>Area:</b>	16760 mq
<b>Opere:</b>	- Viadotto/sede rilevato - Deviazione provvisoria della linea ferroviaria esistente RM-NA

<b>Cantiere:</b>	<b>AT9L3</b>
<b>Area:</b>	10.300 mq
<b>Opere:</b>	Viadotto/sede rilevato

<b>Cantiere:</b>	<b>AT7L3</b>
<b>Area:</b>	3230 mq
<b>Opere:</b>	Viadotto

<b>Cantiere:</b>	<b>AT8L3</b>
<b>Area:</b>	8.850 mq
<b>Opere:</b>	Viadotto/sede rilevato

LEGENDA			
	VIABILITA' EXTRAURBANA PRINCIPALE		AREE DI CANTIERE BASE
	VIABILITA' ORDINARIA IMPIEGATA DAI MEZZI DI CANTIERE		AREE DI CANTIERE OPERATIVO
	PISTA DI CANTIERE		AREE DI STOCCAGGIO
			AREE TECNICHE
			AREE DI CANTIERE DI ARMAMENTO
			AREE A CURA DI ALTRO APPALTO
	FLUSSI AUTOMEZZI SU VIABILITA' PUBBLICA		ACCESSI ALLE AREE DI CANTIERE
	DIREZIONE AVANZAMENTO		SCAVO GALLERIE

1) GUARDIANA	14) MENSA E CUCINA		VIABILITA' DI CANTIERE
2) UFFICI	15) DORMITORI		GRUPPO ELETTROGENO
3) SPOGLIATOIO CON SERVIZI IGIENICI	16) LABORATORIO PROVE MATERIALI		TORRE FARO
4) MAGAZZINO	17) IMPIANTO DI SELEZIONE E FRANTUMAZIONE		PRONTO SOCCORSO
5) OFFICINA	18) POSTI PER LE AUTO		ESTINTORE
6) CABINA ELETTRICA	19) POSTI MEZZI OPERATIVI		ACCESSO CARRABILE
7) AREA DEPOSITO CARBURANTI	20) ACCESSO PEDONALE		RECINZIONE DI CANTIERE PANNELLI IN LEGNO
8) IMPIANTO TRATTAMENTO ACQUE IN GALLERIA	21) RECINZIONE IN LAMIERA		RECINZIONE AREA LOGISTICA CON NEW-YERSEY
9) IMPIANTO DI PREFABBRICAZIONE TRAVI	22) RECINZIONE IN RETE PLASTICA STAMPATA H=1.20		PERCORSO PEDONALE
10) IMPIANTO DI COMPRESSIONE ARIA			
11) VASCA LAVAGGIO MEZZI			
12) W.C. CHIMICI			
13) IMPIANTO DI BETONAGGIO			

COMMITTENTE: **RFI** RETE FERROVIARIA ITALIANA GRUPPO FERROVIE DELLO STATO ITALIANE

PROGETTAZIONE: **U.O. STANDARD METODOLOGIE E SICUREZZA**

PROGETTO DEFINITIVO

PIANO DI SICUREZZA E COORDINAMENTO SEZIONE PARTICOLARE

IL RESPONSABILE DEI LAVORI (ai sensi del D. Lgs. 81/08 e s.m.i.): Ing. Tommaso Martellucci

COORDINATORE PER LA PROGETTAZIONE in materia di sicurezza (ai sensi del D.Lgs. 81/08 e s.m.i.): P.Ind. Sergio Luci

ITINERARIO NAPOLI - BARI  
 RADDOPPIO TRATTA CANCELLO - BENEVENTO  
 I LOTTO FUNZIONALE CANCELLO - FRASSO TELESINO E VARIANTE ALLA LINEA ROMA NAPOLI VIA CASSINO NEL COMUNE DI MADDALONI

SHUNT  
 AREE DI CANTIERE DAL KM 0+500 AL KM 1+300

PAGINE: 1:1000

COMMESSA	LOTTO	FASE	ENTE	TIPO DOC.	OPERA/DISCIPLINA	PROGR.	REV.
IFOF	01	D	53	PU	SZ0002	012	A

Revis.	Descrizione	Redatto	Data	Verificato	Data	Approvato	Data	Aut. / Data
A	Emissione definitiva	[Firma]	2015	[Firma]	2015	[Firma]	2015	[Firma]

File: Layout cantieri 9 di 13