

LEGENDA

PROGETTO

- Operi in progetto
- Demolizioni
- Rimozione
- Opera a verde

CANTIERI

- Area di cantiere base
- Area di cantiere operativo
- Area di stoccaggio
- Area tecniche
- Area di cantiere di armamento

INTERVENTI DI MITIGAZIONE

- Bagnatura plate di cantiere
- Spazzolatura della visibilità
- Bagnatura dei piazzali

DESTINAZIONE D'USO RICETTORE

- Commerciale e Servizi
- Asili, Scuole ed Università
- Industriale e artigianale
- Monumentale e Religioso

PUNTI DI MONITORAGGIO AMBIENTALE

- RUC = numero di cantiere
- RUF = numero ferroviario
- RUL = numero di FAL
- ATC = atmosfera cantiere
- VIC = vibrazioni cantiere
- VIF = vibrazioni esercizio di linea
- SUO = sottosuolo
- ASU = acque superficiali
- ASO = acque sotterranee
- VEG_RF = vegetazione_rilievo floristico
- VEG_RD = vegetazione_rilievo dendrometrico
- VEG_CF = vegetazione_censimenti fitosociologici
- VEG_AI = vegetazione_accrescimento impianti
- FAU_AV = fauna_avifauna
- FAU_MT = fauna_mammiferi terrestri

CONFINI AMMINISTRATIVI

- PROVINCIALI
- COMUNALI

VIABILITA'

- Visibilità extraurbana principale
- Visibilità ordinaria impiegata dai mezzi di cantiere
- Strada podereale
- Pista di cantiere
- Accessi alle aree di cantiere


Barriere antirumore

- Barriera antirumore di cantiere (H=5 m)
- Barriera antirumore mobile di cantiere (H=5 m)
- Barriera antirumore mobile di cantiere (H=3 m)

Residenziale

- Ruedini, Dismessi, Box, Depositi
- In costruzione
- Ospedale e Casa di cura

Codice ricettore
N. piani ricettore

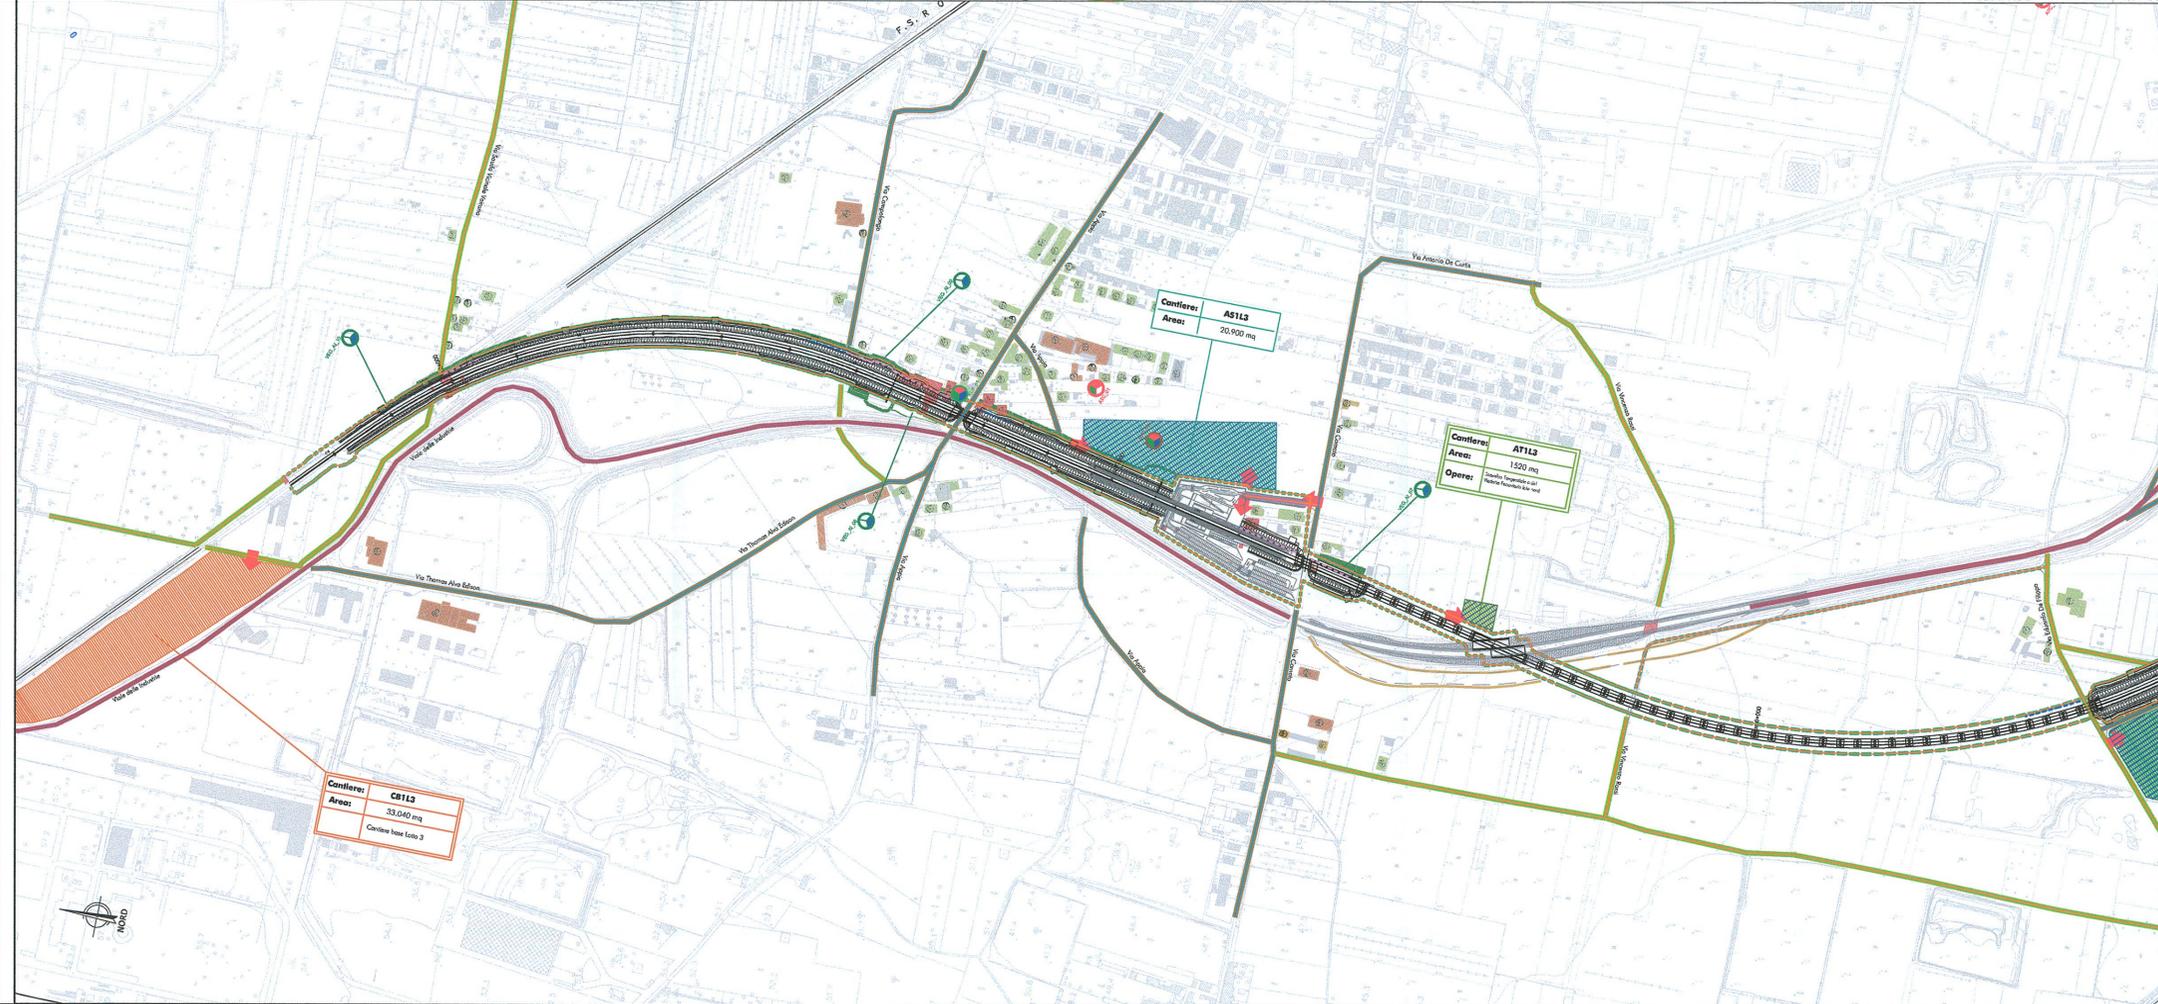

COMMITTENTE:

PROGETTAZIONE:

DIREZIONE TECNICA
U.O. AMBIENTE, ARCHITETTURA E ARCHEOLOGIA

PROGETTO DEFINITIVO

ITINERARIO NAPOLI - BARI
RADDOPPIO TRATTA CANCELLO - BENEVENTO

I LOTTO FUNZIONALE CANCELLO - FRASSO TELESINO E VARIANTE ALLA LINEA ROMA NAPOLI VIA CASSINO NEL COMUNE DI MADDALONI

PROGETTO DI MONITORAGGIO AMBIENTALE
Planimetria ubicazione punti di monitoraggio ambientale (tav. 2/5)

SCALA:
1:5.000

COMMESSA LOTTO FASE ENTE TIPO DOC. OPERA/DISCIPLINA PROGR. REV.

IF0F 01 D 22 P5 AC0000 002 A

| Revis. | Descrizione | Redatto | Data | Verificato | Data | Approvato | Data | Autorizzato | Data |
|--------|---------------------|------------|-----------|------------|-----------|-------------|-----------|-------------|------------|
| A | Emissione Esecutiva | S. Braglia | Ago. 2015 | S. Monti | Ago. 2015 | F. Scandone | Ago. 2015 | [Signature] | 15/08/2015 |

File: IF0F01D22P5AC000001-5.PMA.dwg n. Elab.: X 1265