


LEGENDA

- PROGETTO**
 Opere in progetto
- DISTURBO PERCETTIVO POTENZIALE DEL FRONTE LUNGO LA LINEA**
- CLASSIFICAZIONE**
- ▲▲▲▲ Nullo
 - ▲▲▲▲ Molto basso
 - ▲▲▲▲ Basso
 - ▲▲▲▲ Medio basso
 - ▲▲▲▲ Medio
 - ▲▲▲▲ Medio alto
 - ▲▲▲▲ Alto
- DETRATTORI DEL PAESAGGIO**
- Edifici, complessi indust./comm.
 - Cave
 - Infrastrutture viarie esistenti
 - Linea ferroviaria esistente
- PERCETTORI**
- Perceutori isolati
 - Fronti di percezione
- CARATTERI DEL PAESAGGIO**
- Vegetazione del bosco di collina
 - Vegetazione ripariale
 - Praterie pascolate alberate e cespugliate
 - Aree agricole a seminativo arborato
 - Aree agricole a seminativo
 - Serre fisse e/o temporanee
 - Contesto urbano consolidato
- CARATTERI MORFOLOGICI**
- Acque superficiali principali
 - Acque superficiali secondarie
- AMBITI OMOGENEI**
- N° AMBITI OMOGENEI

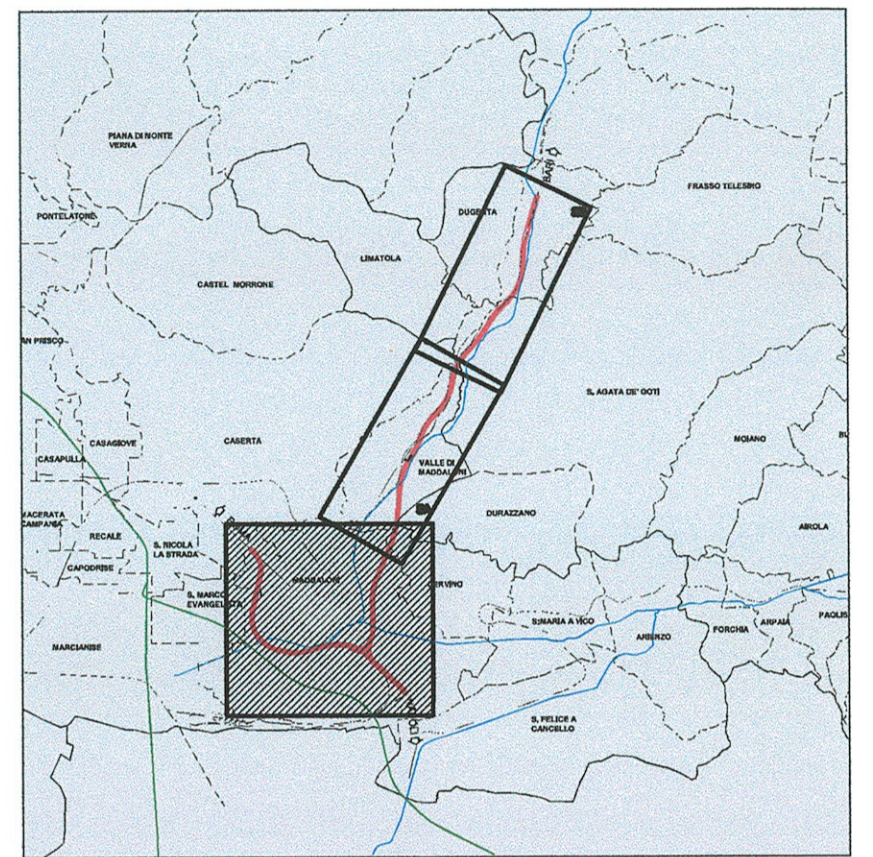

03 AMBITO URBANIZZATO

04 AMBITO DEI PRIMI CONTRAFFORTI DEL SUBAPPENNINO CAMPANO

01 AMBITO AGRICOLO PREVALENZA DI COLTURE ARBOREE

02 AMBITO AGRICOLO A PREVALENZA DI SEMINATIVI

COMMITTENTE:

PROGETTAZIONE:

DIREZIONE TECNICA
 U.O. AMBIENTE, ARCHITETTURA E ARCHEOLOGIA
 PROGETTO DEFINITIVO

ITINERARIO NAPOLI - BARI
 RADDOPPIO TRATTA CANCELLO - BENEVENTO
 I LOTTO FUNZIONALE CANCELLO - FRASSO TELESINO E VARIANTE ALLA LINEA ROMA NAPOLI VIA CASSINO NEL COMUNE DI MADDALONI

RELAZIONE PAESAGGISTICA AI SENSI DEL D.P.C.M. 12/2005
 Carta della struttura del paesaggio e della visualità (1/2) SCALA: 1:10.000

COMMESSA	LOTTO	FASE	ENTE	TIPO DOC.	OPERA/DISCIPLINA	PROGR.	REV.
IFOF	01	D	22	N4	IM0007	001	A

Revis.	Descrizione	Redatto	Data	Verificato	Data	Approvato	Data	Autorizzato	Data
A	Emissione Esecutiva	S. Mariani	Ago. 2015	S. Mariani	Ago. 2015	P. Cerrone	Ago. 2015	A. Merello	11/08/2015