

LEGENDA
IDENTIFICATIVO RICETTORE


1XXX P	Numero riceettore fascia A / lato dispari Numero di piani del riceettore	2XXX P	Numero riceettore fascia A / lato pari Numero di piani del riceettore
3XXX P	Numero riceettore fascia B / lato dispari Numero di piani del riceettore	4XXX P	Numero riceettore fascia B / lato pari Numero di piani del riceettore

Fasce di pertinenza acustica ferroviaria (DPR 459/1998)	Infrastrutture Concorsuali (DPR 142/2004)
Fascia A (0 - 100 m per lato da binario esterno)	Viabilità Extraurbana principale
Fascia B (100 - 250 m per lato da binario esterno)	Fascia A (0 - 100 m per lato dal ciglio stradale)
	Fascia B (100 - 250 m per lato dal ciglio stradale)
	Viabilità Extraurbana secondaria tipo Cb
	Fascia A (0 - 100 m per lato dal ciglio stradale)
	Fascia B (100 - 150 m per lato dal ciglio stradale)

DESTINAZIONE D'USO RICETTORE

- Commerciale e Servizi
- Asili, Scuole ed Università
- Industriale e artigianale
- Monumentale e Religioso
- Ospedale e Casa di cura
- Residenziale
- Ruedi, Dismessi, Box e Depositi
- In costruzione
- X - Facciata cieca (senza infissi)

QUADRO D'UNIONE

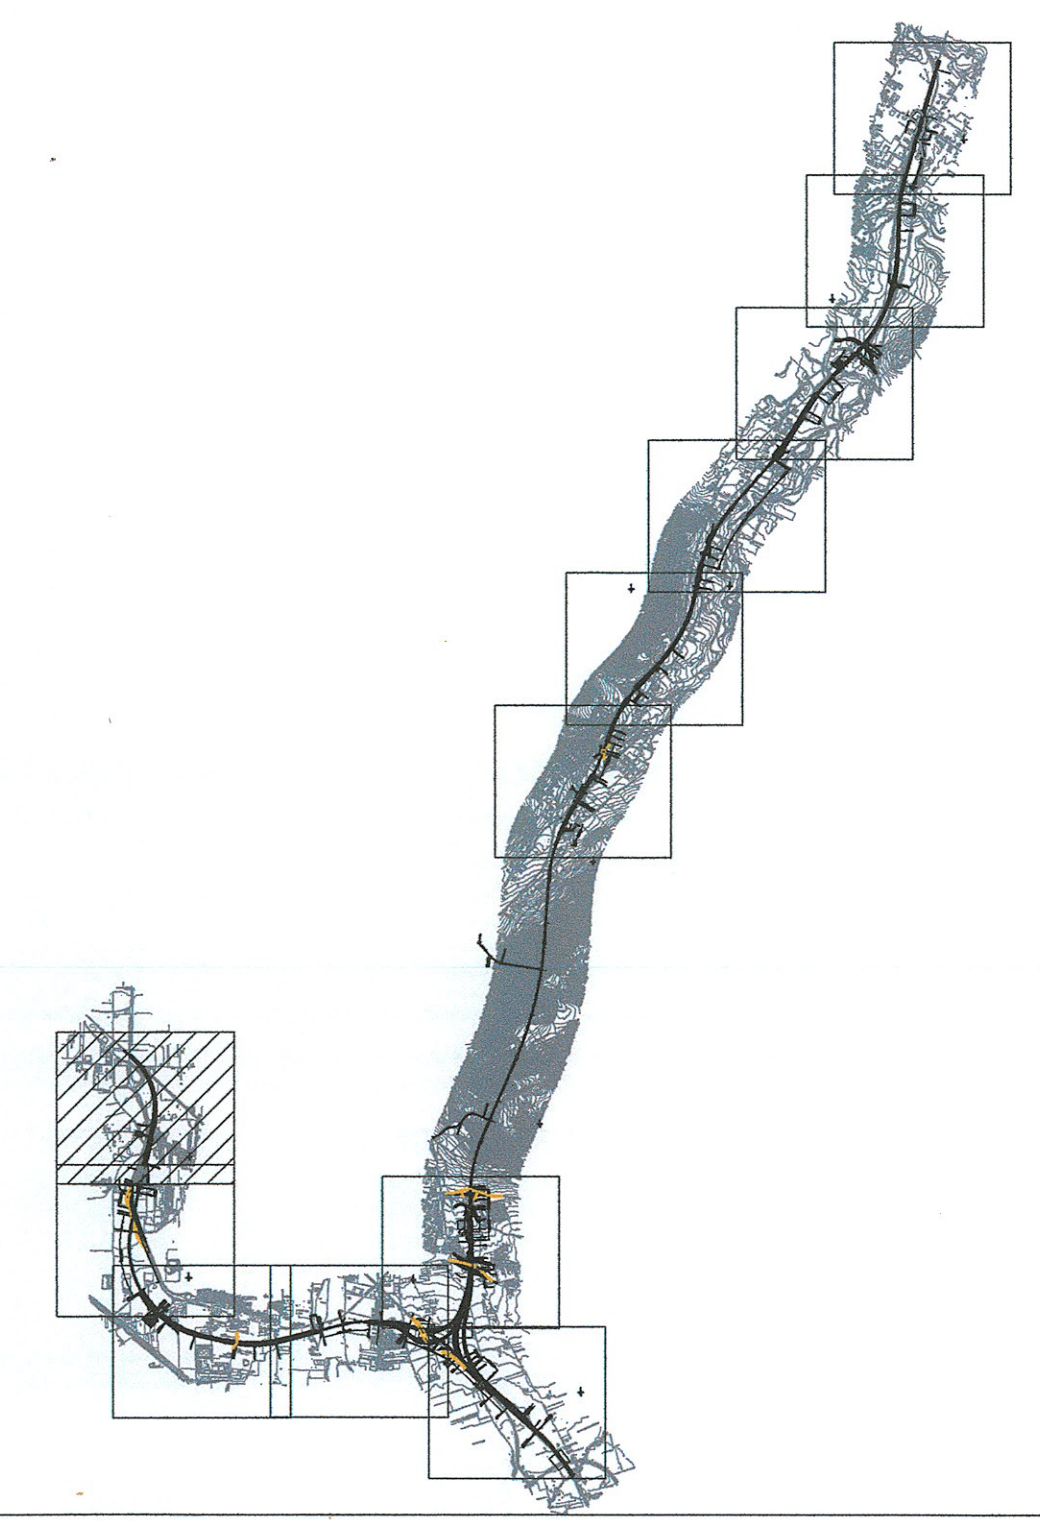

COMMITTENTE:
RFI
 DIREZIONE INVESTIMENTI
 PROGRAMMA NODO DI NAPOLI

PROGETTAZIONE:
ITALFERR
 DIREZIONE TECNICA
 U.O. AMBIENTE ARCHITETTURA E ARCHEOLOGIA
 PROGETTO DEFINITIVO

ITINERARIO NAPOLI - BARI
RADDOPPIO TRATTA CANCELLO - BENEVENTO
I LOTTO FUNZIONALE CANCELLO - FRASSO TELESINO E VARIANTE ALLA LINEA ROMA NAPOLI VIA CASSINO NEL COMUNE DI MADDALONI
STUDIO ACUSTICO
 Planimetria localizzazione dei riceettori censiti Tav. 5/12

SCALA: 1:2000

COMMESSA	LOTTO	FASE	ENTE	TIPO DOC.	OPERAZIONE	DISCIPLINA	PROGR.	REV.
IFOF	01	D	22	P6	IM0006	005	A	

Revis.	Descrizione	Redatto	Data	Verificato	Data	Approvato	Data	Autorizzato	Data
A	EMISSIONE DEFINITIVA	F. Ciancio	Lug 2015	S. Magagnoli	Lug 2015	F. Gigante	Lug 2015	A. Magagnoli	Lug 2015