



LEGENDA

IDENTIFICATIVO RICETTORE


| | | | |
|--|---|--|--|
| | Numero ricevitore fascia A / lato dispari Numero di piani del ricevitore | | Numero ricevitore fascia A / lato pari Numero di piani del ricevitore |
| | Numero ricevitore fascia B / lato dispari Numero di piani del ricevitore | | Numero ricevitore fascia B / lato pari Numero di piani del ricevitore |

| | |
|---|---|
| Fascia di pertinenza acustica ferroviaria (DPR 459/1998) | Infrastrutture Concorsuali (DPR 142/2004) |
| | Viabilità Extraurbana principale |
| | |
| | Fascia A (0 - 100 m per lato del ciglio stradale) |
| | |
| | Fascia B (100 - 250 m per lato del ciglio stradale) |
| | Viabilità Extraurbana secondaria tipo Cb |
| | |
| | Fascia A (0 - 100 m per lato del ciglio stradale) |
| | |
| | Fascia B (100 - 150 m per lato del ciglio stradale) |

MITIGAZIONE RICETTORI ACUSTICI

| | |
|--|----------------------------|
| | Barriera H4 (4,44m da pf) |
| | Barriera H5 (4,93m da pf) |
| | Barriera H6 (5,42m da pf) |
| | Barriera H7 (5,91m da pf) |
| | Barriera H8 (6,40m da pf) |
| | Barriera H9 (6,89m da pf) |
| | Barriera H10 (7,38m da pf) |

Le quote delle BA si riferiscono sempre al p.f. eccetto dove diversamente specificato

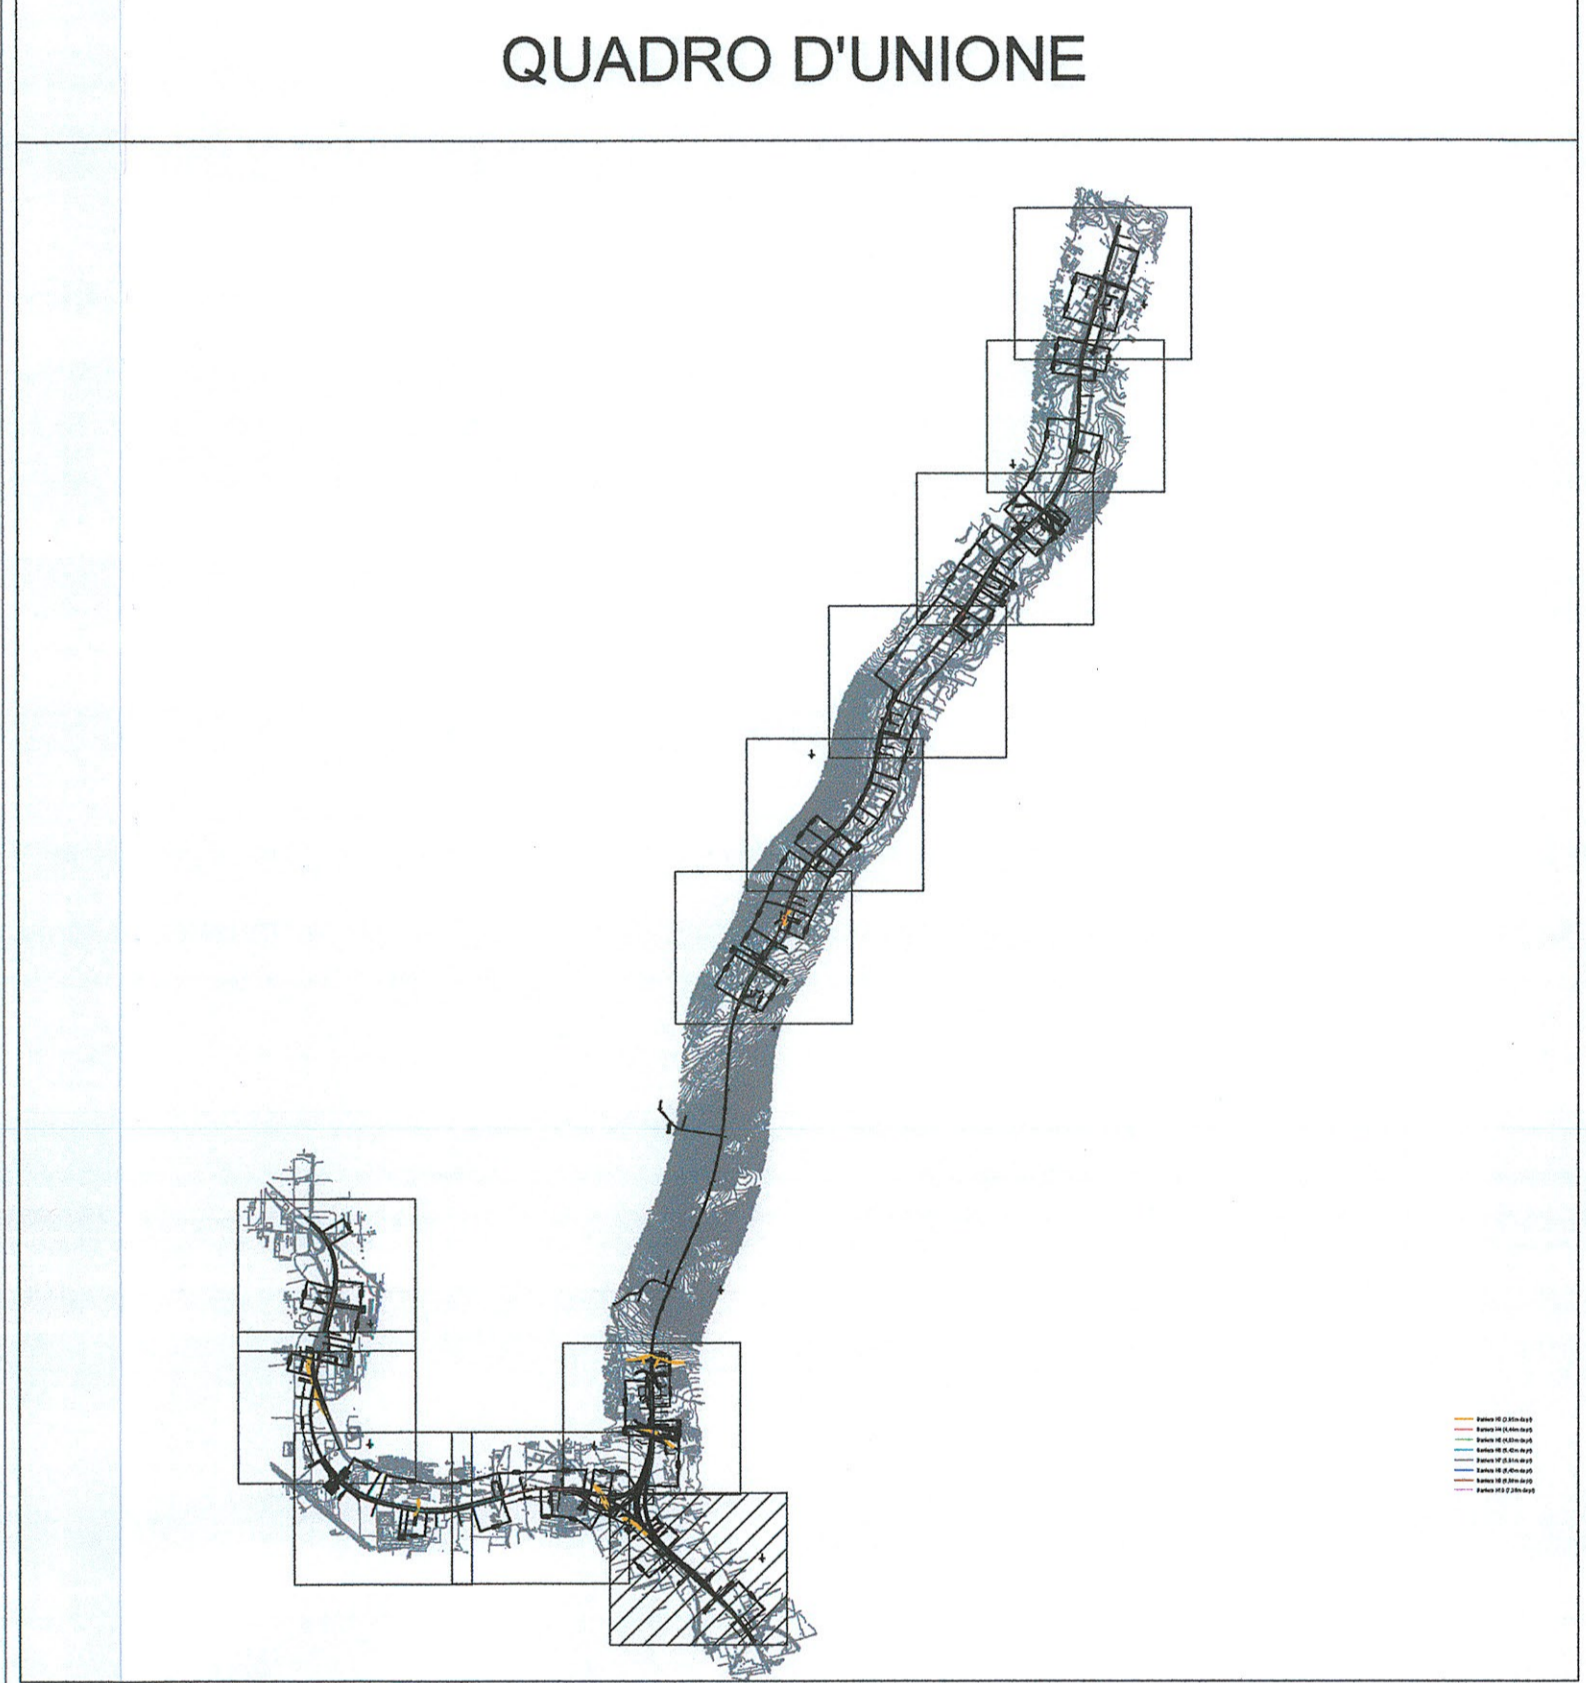

COMMITTENTE:

RFI
RETE FERROVIARIA ITALIANA
GRUPPO FERROVIE DELLO STATO ITALIANE

DIREZIONE INVESTIMENTI
PROGRAMMA NODO DI NAPOLI

PROGETTAZIONE:

ITALFERR
GRUPPO FERROVIE DELLO STATO ITALIANE

DIREZIONE TECNICA
U.O. AMBIENTE ARCHITETTURA E ARCHEOLOGIA

PROGETTO DEFINITIVO

ITINERARIO NAPOLI - BARI
RADDOPPIO TRATTA CANCELLO - BENEVENTO
I LOTTO FUNZIONALE CANCELLO - FRASSO TELESINO E VARIANTE ALLA LINEA ROMA NAPOLI VIA CASSINO NEL COMUNE DI MADDALONI
STUDIO ACUSTICO

Planimetria di localizzazione degli interventi di mitigazione acustica Tav. 1/12

SCALA: 1:2000

COMMESSA LOTTO FASE ENTE TIPO DOC. OPERA/DISCIPLINA PROGR. REV.

IF0F 01 D 22 P6 IM0006 013 A

| Revis. | Descrizione | Redatto | Data | Verificato | Data | Approvato | Data | Autorizzato | Data |
|--------|----------------------|--------------|----------|---------------|----------|-----------|----------|-------------|----------|
| A | EMISSIONE DEFINITIVA | A. Valocchia | Lug 2015 | R. Pizzarello | Lug 2015 | F. Capone | Lug 2015 | A. Basso | Lug 2015 |

File: if0f1022P6IM00013A.dwg n. Elib.: 1.2.3.7