

LEGENDA

IDENTIFICATIVO RICETTORE

	Numero ricevitore fascia A / lato dispari Numero di piani del ricevitore		Numero ricevitore fascia A / lato pari Numero di piani del ricevitore
	Numero ricevitore fascia B / lato dispari Numero di piani del ricevitore		Numero ricevitore fascia B / lato pari Numero di piani del ricevitore

Fasce di pertinenza acustica ferroviaria (DPR 469/1998)

- Fascia A (0 - 100 m per lato da binario esterno)
- Fascia B (100 - 250 m per lato da binario esterno)

Infrastrutture Concorsuali (DPR 142/2004)

Viabilità Extraurbana principale

- Fascia A (0 - 100 m per lato dal ciglio stradale)
- Fascia B (100 - 250 m per lato dal ciglio stradale)


Viabilità Extraurbana secondaria tipo Cb

- Fascia A (0 - 100 m per lato dal ciglio stradale)
- Fascia B (100 - 150 m per lato dal ciglio stradale)

MITIGAZIONE RICETTORI ACUSTICI

- Barriera H4 (4,44m da pf)
- Barriera H5 (4,93m da pf)
- Barriera H6 (5,42m da pf)
- Barriera H7 (5,91m da pf)
- Barriera H8 (6,40m da pf)
- Barriera H9 (6,89m da pf)
- Barriera H10 (7,38m da pf)

Le quote delle BA si riferiscono sempre al p.f. eccetto dove diversamente specificato

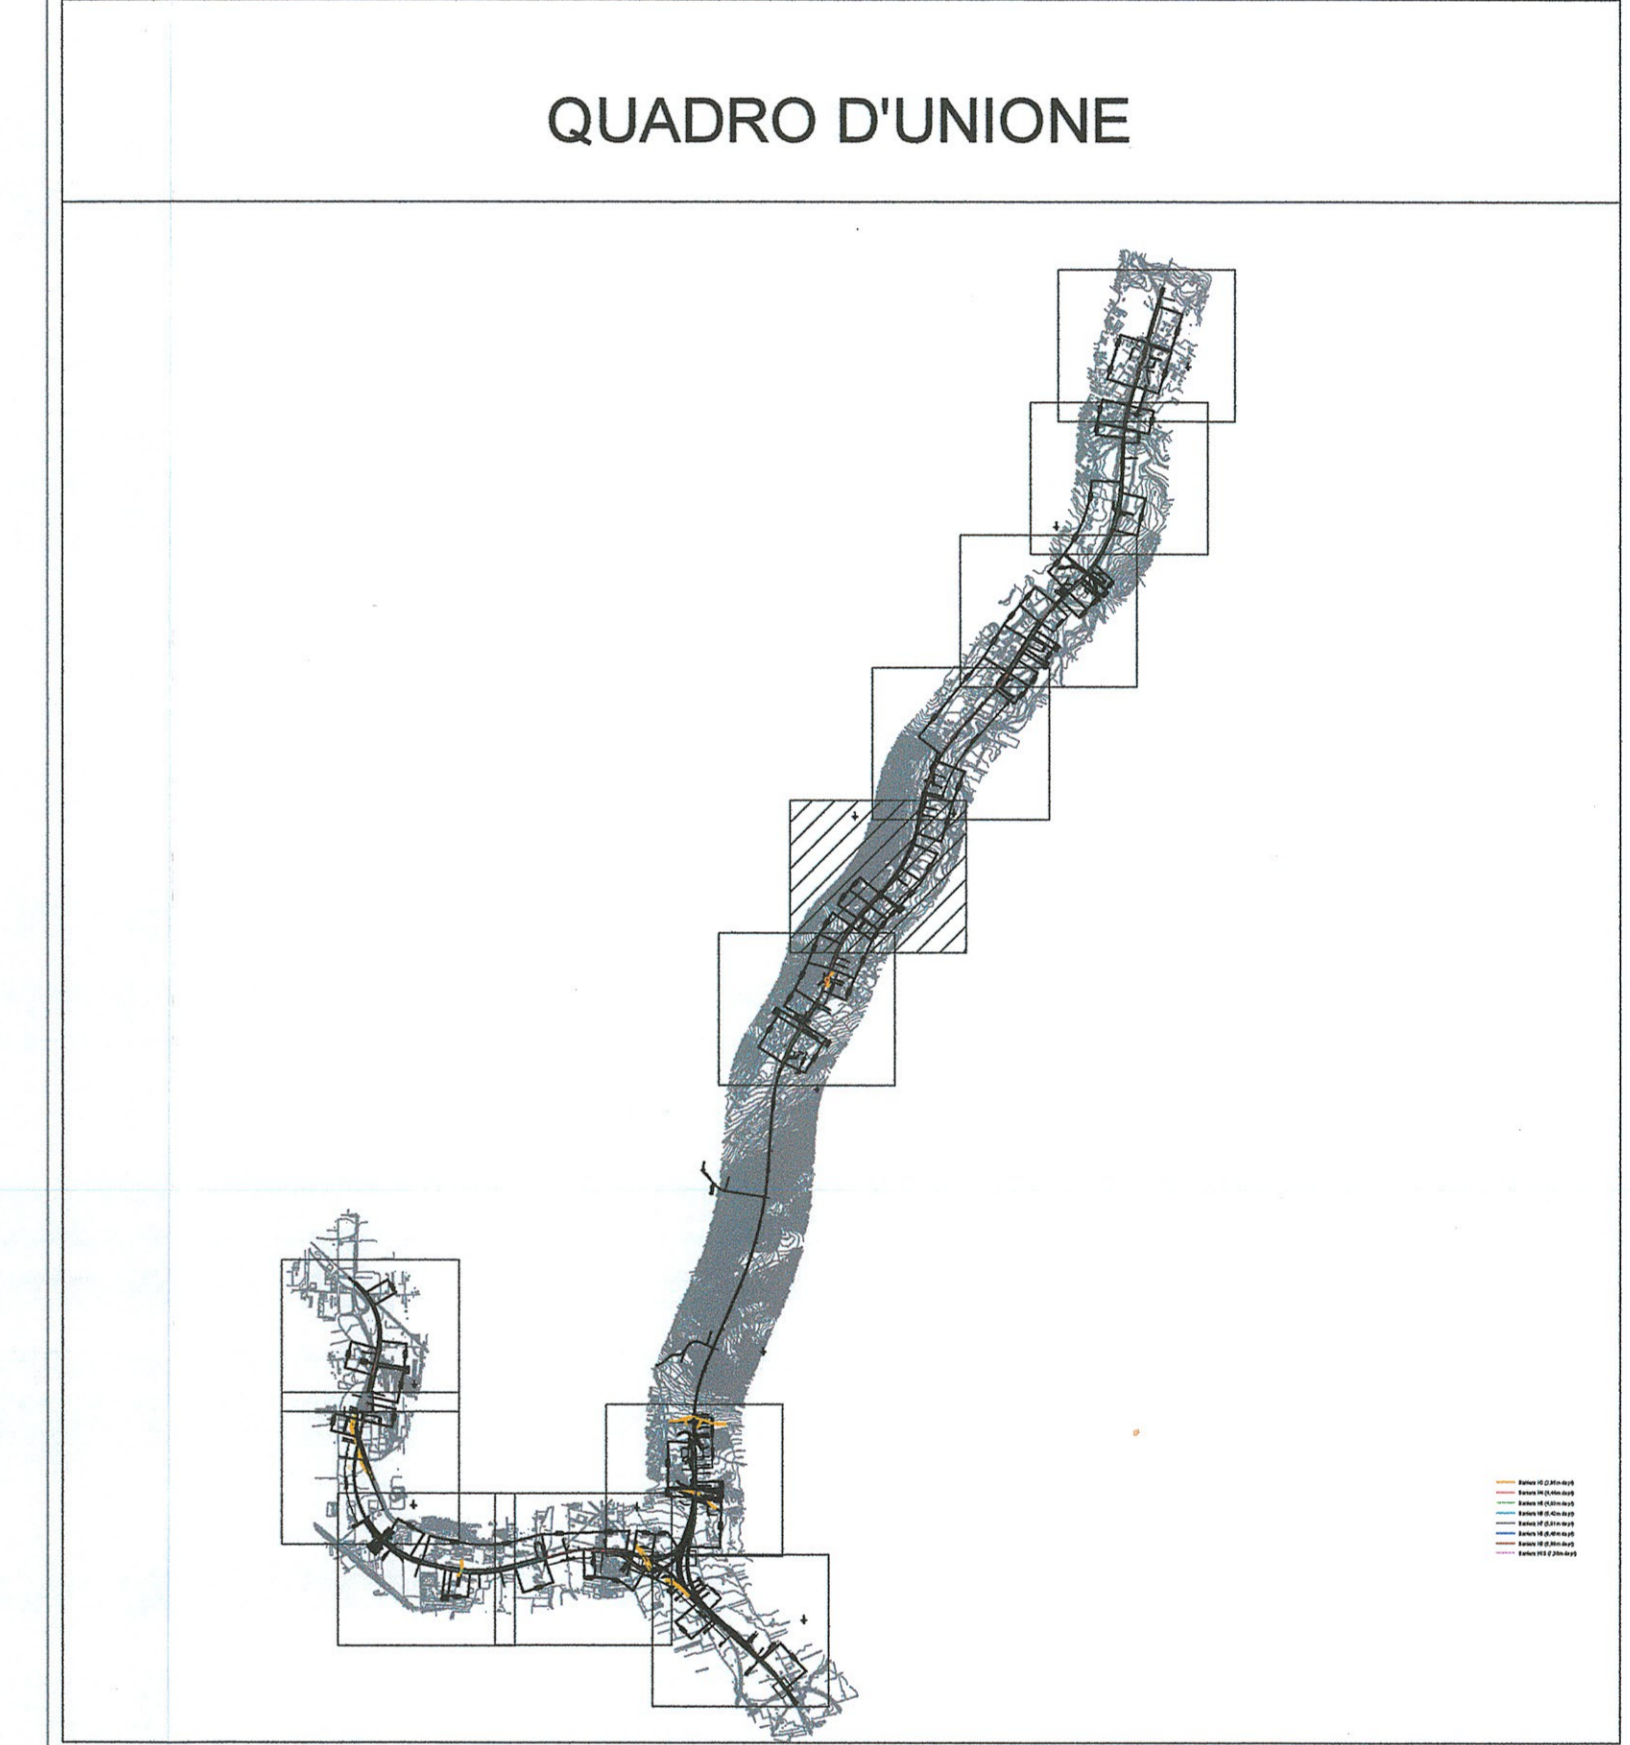

COMMITTENTE:

RFI
RETE FERROVIARIA ITALIANA
GRUPPO FERROVIE DELLO STATO ITALIANE

DIREZIONE INVESTIMENTI
PROGRAMMA NODO DI NAPOLI

PROGETTAZIONE:

ITALFERR
GRUPPO FERROVIE DELLO STATO ITALIANE

DIREZIONE TECNICA
U.O. AMBIENTE ARCHITETTURA E ARCHEOLOGIA

PROGETTO DEFINITIVO

ITINERARIO NAPOLI - BARI
RADDOPPIO TRATTA CANCELLO - BENEVENTO
I LOTTO FUNZIONALE CANCELLO - FRASSO TELESINO E VARIANTE
ALLA LINEA ROMA NAPOLI VIA CASSINO NEL COMUNE DI MADDALONI
STUDIO ACUSTICO

Planimetria di localizzazione degli interventi di mitigazione acustica Tav. 8/12

SCALA: 1:2000

COMMESSA	LOTTO	FASE	ENTE	TIPO DOC.	OPERA/DISCIPLINA	PROGR.	REV.
11F0F	01	D	22	P6	1M0006	020	A

Revis.	Descrizione	Redatto	Data	Verificato	Data	Approvato	Data	Autorizzato	Data
A	EMISSIONE DEFINITIVA	A. Velocità	Lug 2015	R. G. M. M.	Lug 2015	F. Capone	Lug 2015	A. M. M. M.	Lug 2015

File: I:\011022\PI\M000020A.dwg n. Etab.: 12/33