


LEGENDA

- SEDE ATTUALE FERROVIA
- RELIQUATI
- ESPROPRIAZIONI PER LA NUOVA SEDE FERROVIARIA
- DEMOLIZIONI
- ESPROPRIAZIONI PER DEVIAZIONI DI STRADE, CANALI, FOSSI
- STRADE ESISTENTI
- ESPROPRIAZIONI PER OPERE DI MITIGAZIONE AMBIENTALE
- CORSI D'ACQUA
- ASSERVIMENTI
- LIMITE FOGLIO DI MAPPA
- OCC. TEMP. NON PREORDINATA ALL'ESPROPRIO
- MANUFATTI NON RIPORTATI IN MAPPA
- X NUMERI DI PIANO

Fog.59

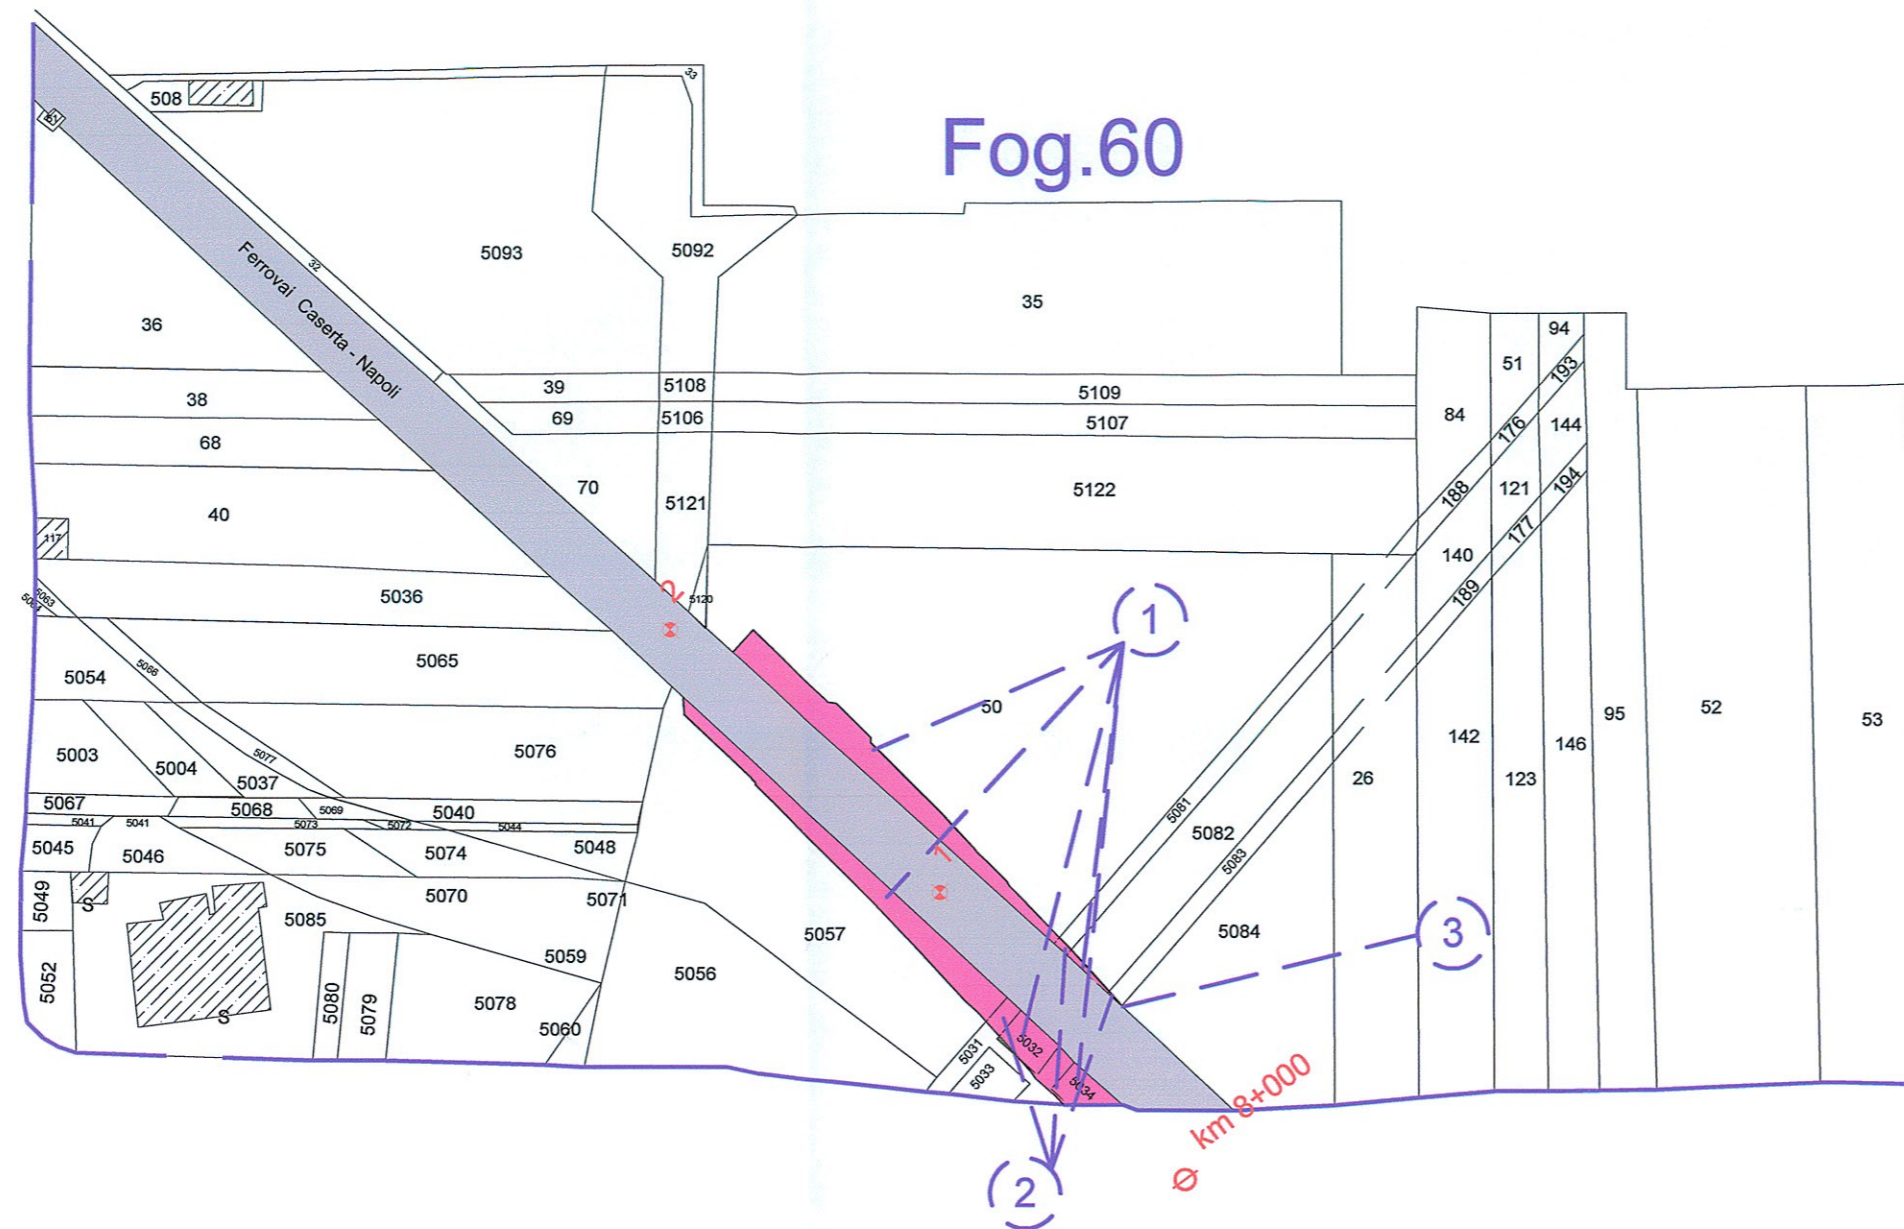

Fog.60

COMMITTENTE:

PROGETTAZIONE:

DIREZIONE OPERATIVA
U.O. COSTRUZIONI - VALUTAZIONE RISERVE ED ESPROPRI

PROGETTO DEFINITIVO

ITINERARIO NAPOLI - BARI
RADDOPPIO TRATTA CANCELLO - BENEVENTO
I LOTTO FUNZIONALE CANCELLO - FRASSO TELESINO E VARIANTE
ALLA LINEA ROMA NAPOLI VIA CASSINO DEL COMUNE DI MADDALONI
COMUNE DI CASERTA
ESPROPRI

PIANO PARTICELLARE

SCALA

1: 2000

COMMESSA LOTTO FASE ENTE TIPO DOC. OPERA/DISCIPLINA Progr. REV.

IFOF 01 D 43 BD AQ0000 001 A

Revis.	Descrizione	Redatto	Data	Verificato	Data	Approvato	Data	Autorizzato / Data
A	EMMISSIONE ESECUTIVA	GEO. CAB	/08/2015	M. Ilario P. Pellegrini	/08/2015	F. Geronzi	/08/2015	M. Comedini /08/2015