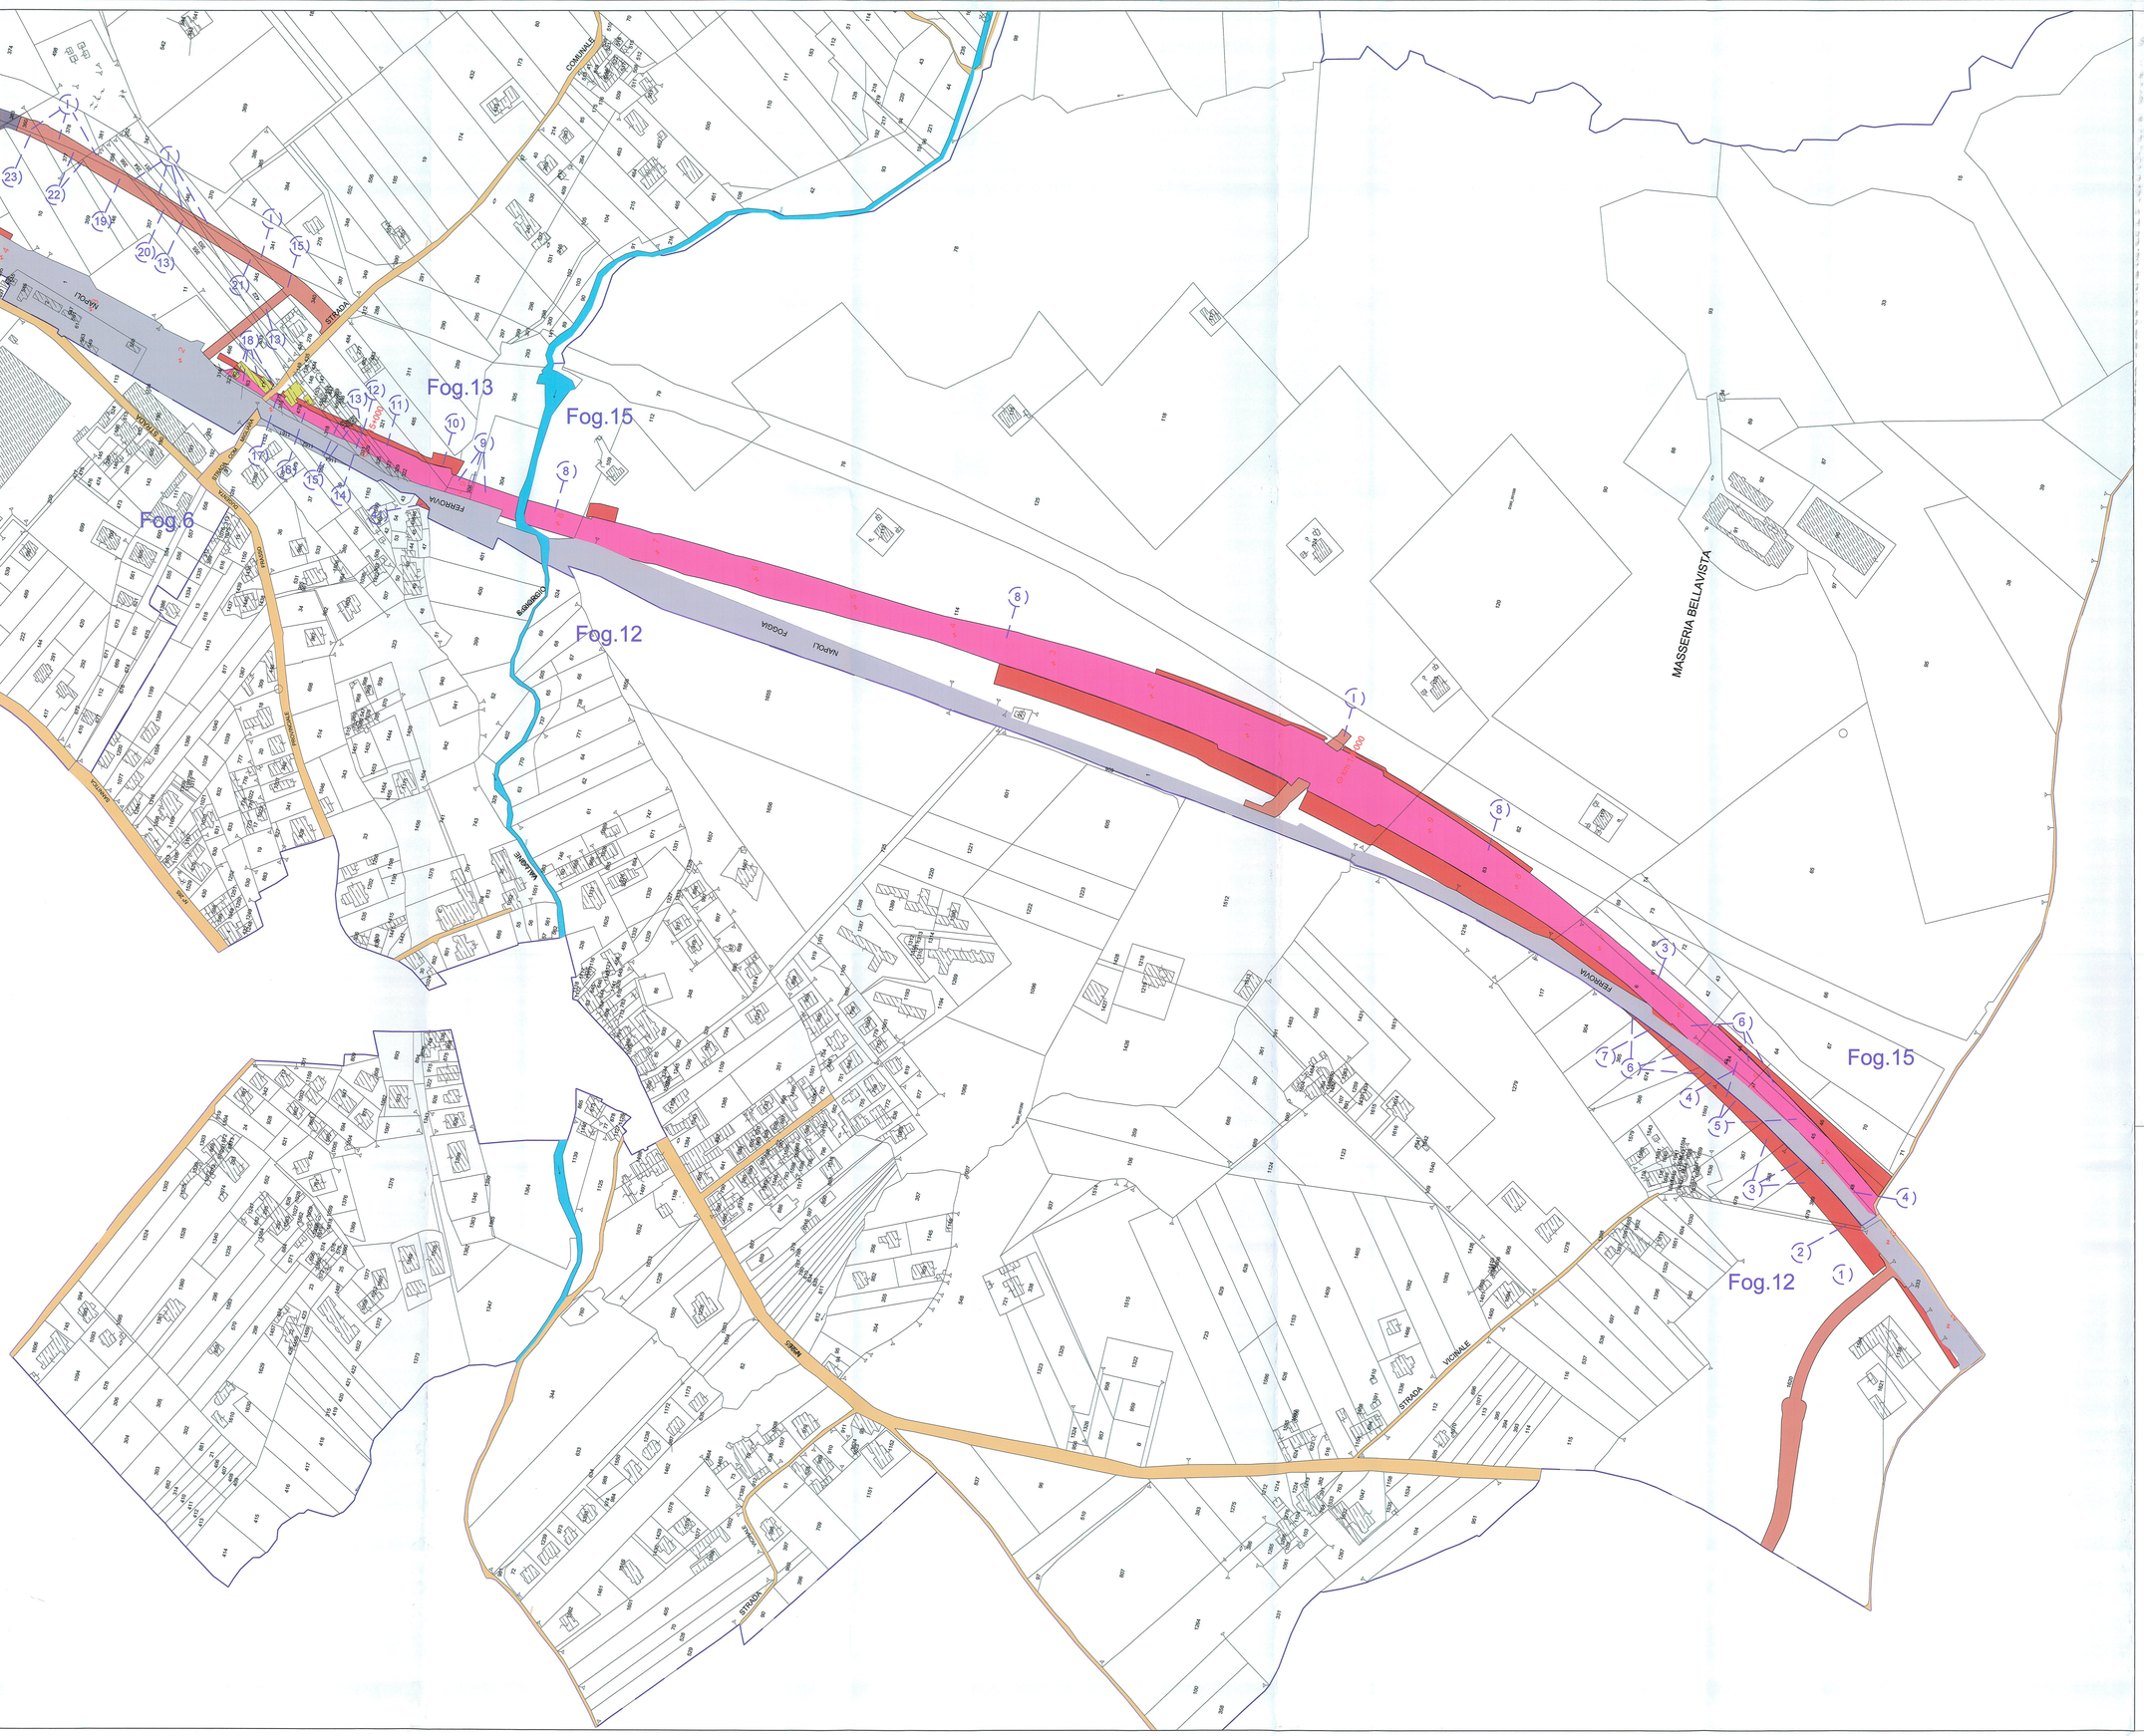

N E S O

LEGENDA

- SEDE ATTUALE FERROVIA
- ESPROPRIAZIONI PER LA NUOVA SEDE FERROVIARIA
- ESPROPRIAZIONI PER DEVIAZIONI DI STRADE, CANALI, FOSSI
- ESPROPRIAZIONI PER OPERE DI MITIGAZIONE AMBIENTALE
- ASSERVIMENTI
- OCC. TEMP. NON PREORDINATA ALL'ESPROPRIO
- OGGETTO DI ALTRO INTERVENTO
- RELIQUATI
- DEMOLIZIONI
- STRADE ESISTENTI
- CORSI D'ACQUA
- LIMITE FOGLIO DI MAPPA
- MANUFATTI NON RIPORTATI IN MAPPA
- (X) NUMERI DI PIANO

COMMITTENTE:

RFI RETE FERROVIARIA ITALIANA
GRUPPO FERROVIE DELLO STATO ITALIANE

PROGETTAZIONE:

ITALFERR
GRUPPO FERROVIE DELLO STATO ITALIANE

DIREZIONE OPERATIVA
U.O. COSTRUZIONI - VALUTAZIONE RISERVE ED ESPROPRI

PROGETTO DEFINITIVO

ITINERARIO NAPOLI BARI
RADDOPPIO TRATTA CANCELLO - BENEVENTO
I LOTTO FUNZIONALE CANCELLO - FRASSO TELESINO E VARIANTE
ALLA LINEA ROMA NAPOLI VIA CASSINO DEL COMUNE DI MADDALONI

COMUNE DI DUGENTA
ESPROPRI

PIANO PARTICELLARE TAV. A

SCALA 1:2000

COMMESSA	LOTTO	FASE	ENTE	TIPO DOC.	OPERA/DISCIPLINA	PROGR.	REV.
IF0F	01	D	43	ED	A00000	010	A

Revis.	Descrizione	Redatto	Data	Verificato	Data	Approvato	Data	Autorizzato / Data
A	EMISSIONE ESECUTIVA	G.Cerbone	/08/2015	M.Lorio	/08/2015	F.Cerbone	/08/2015	M.Comedini /08/2015

File: n. Elab.: 139