
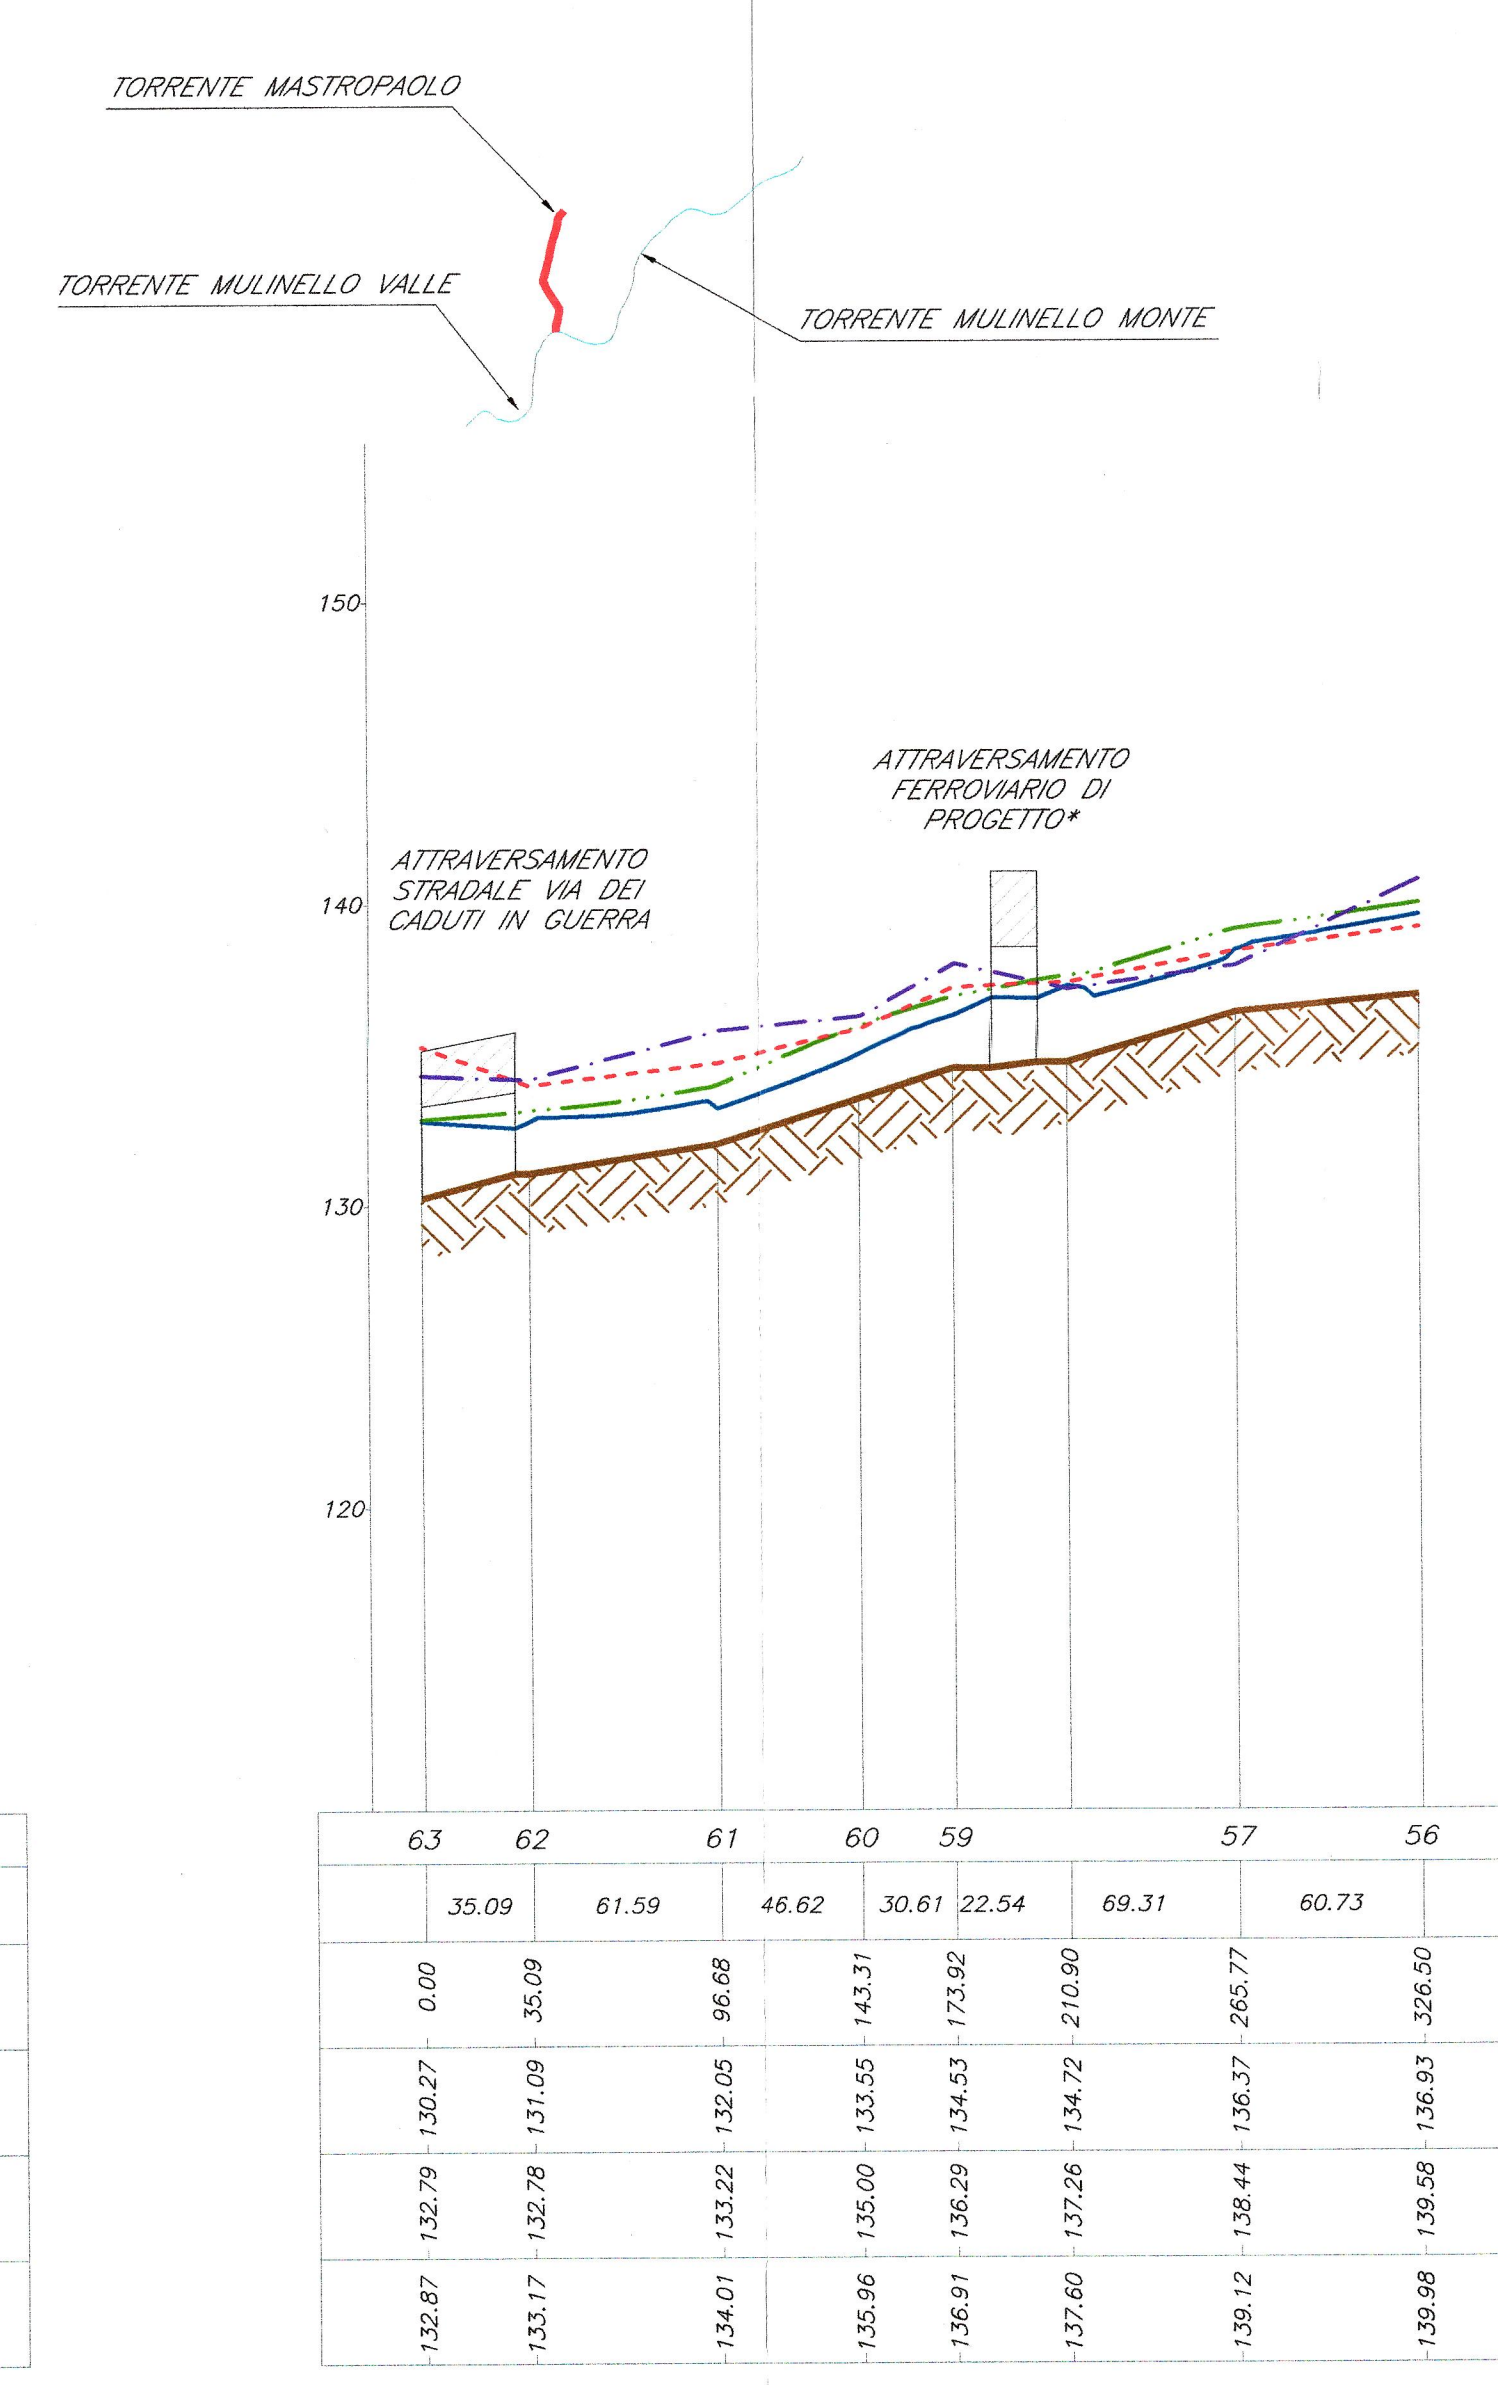
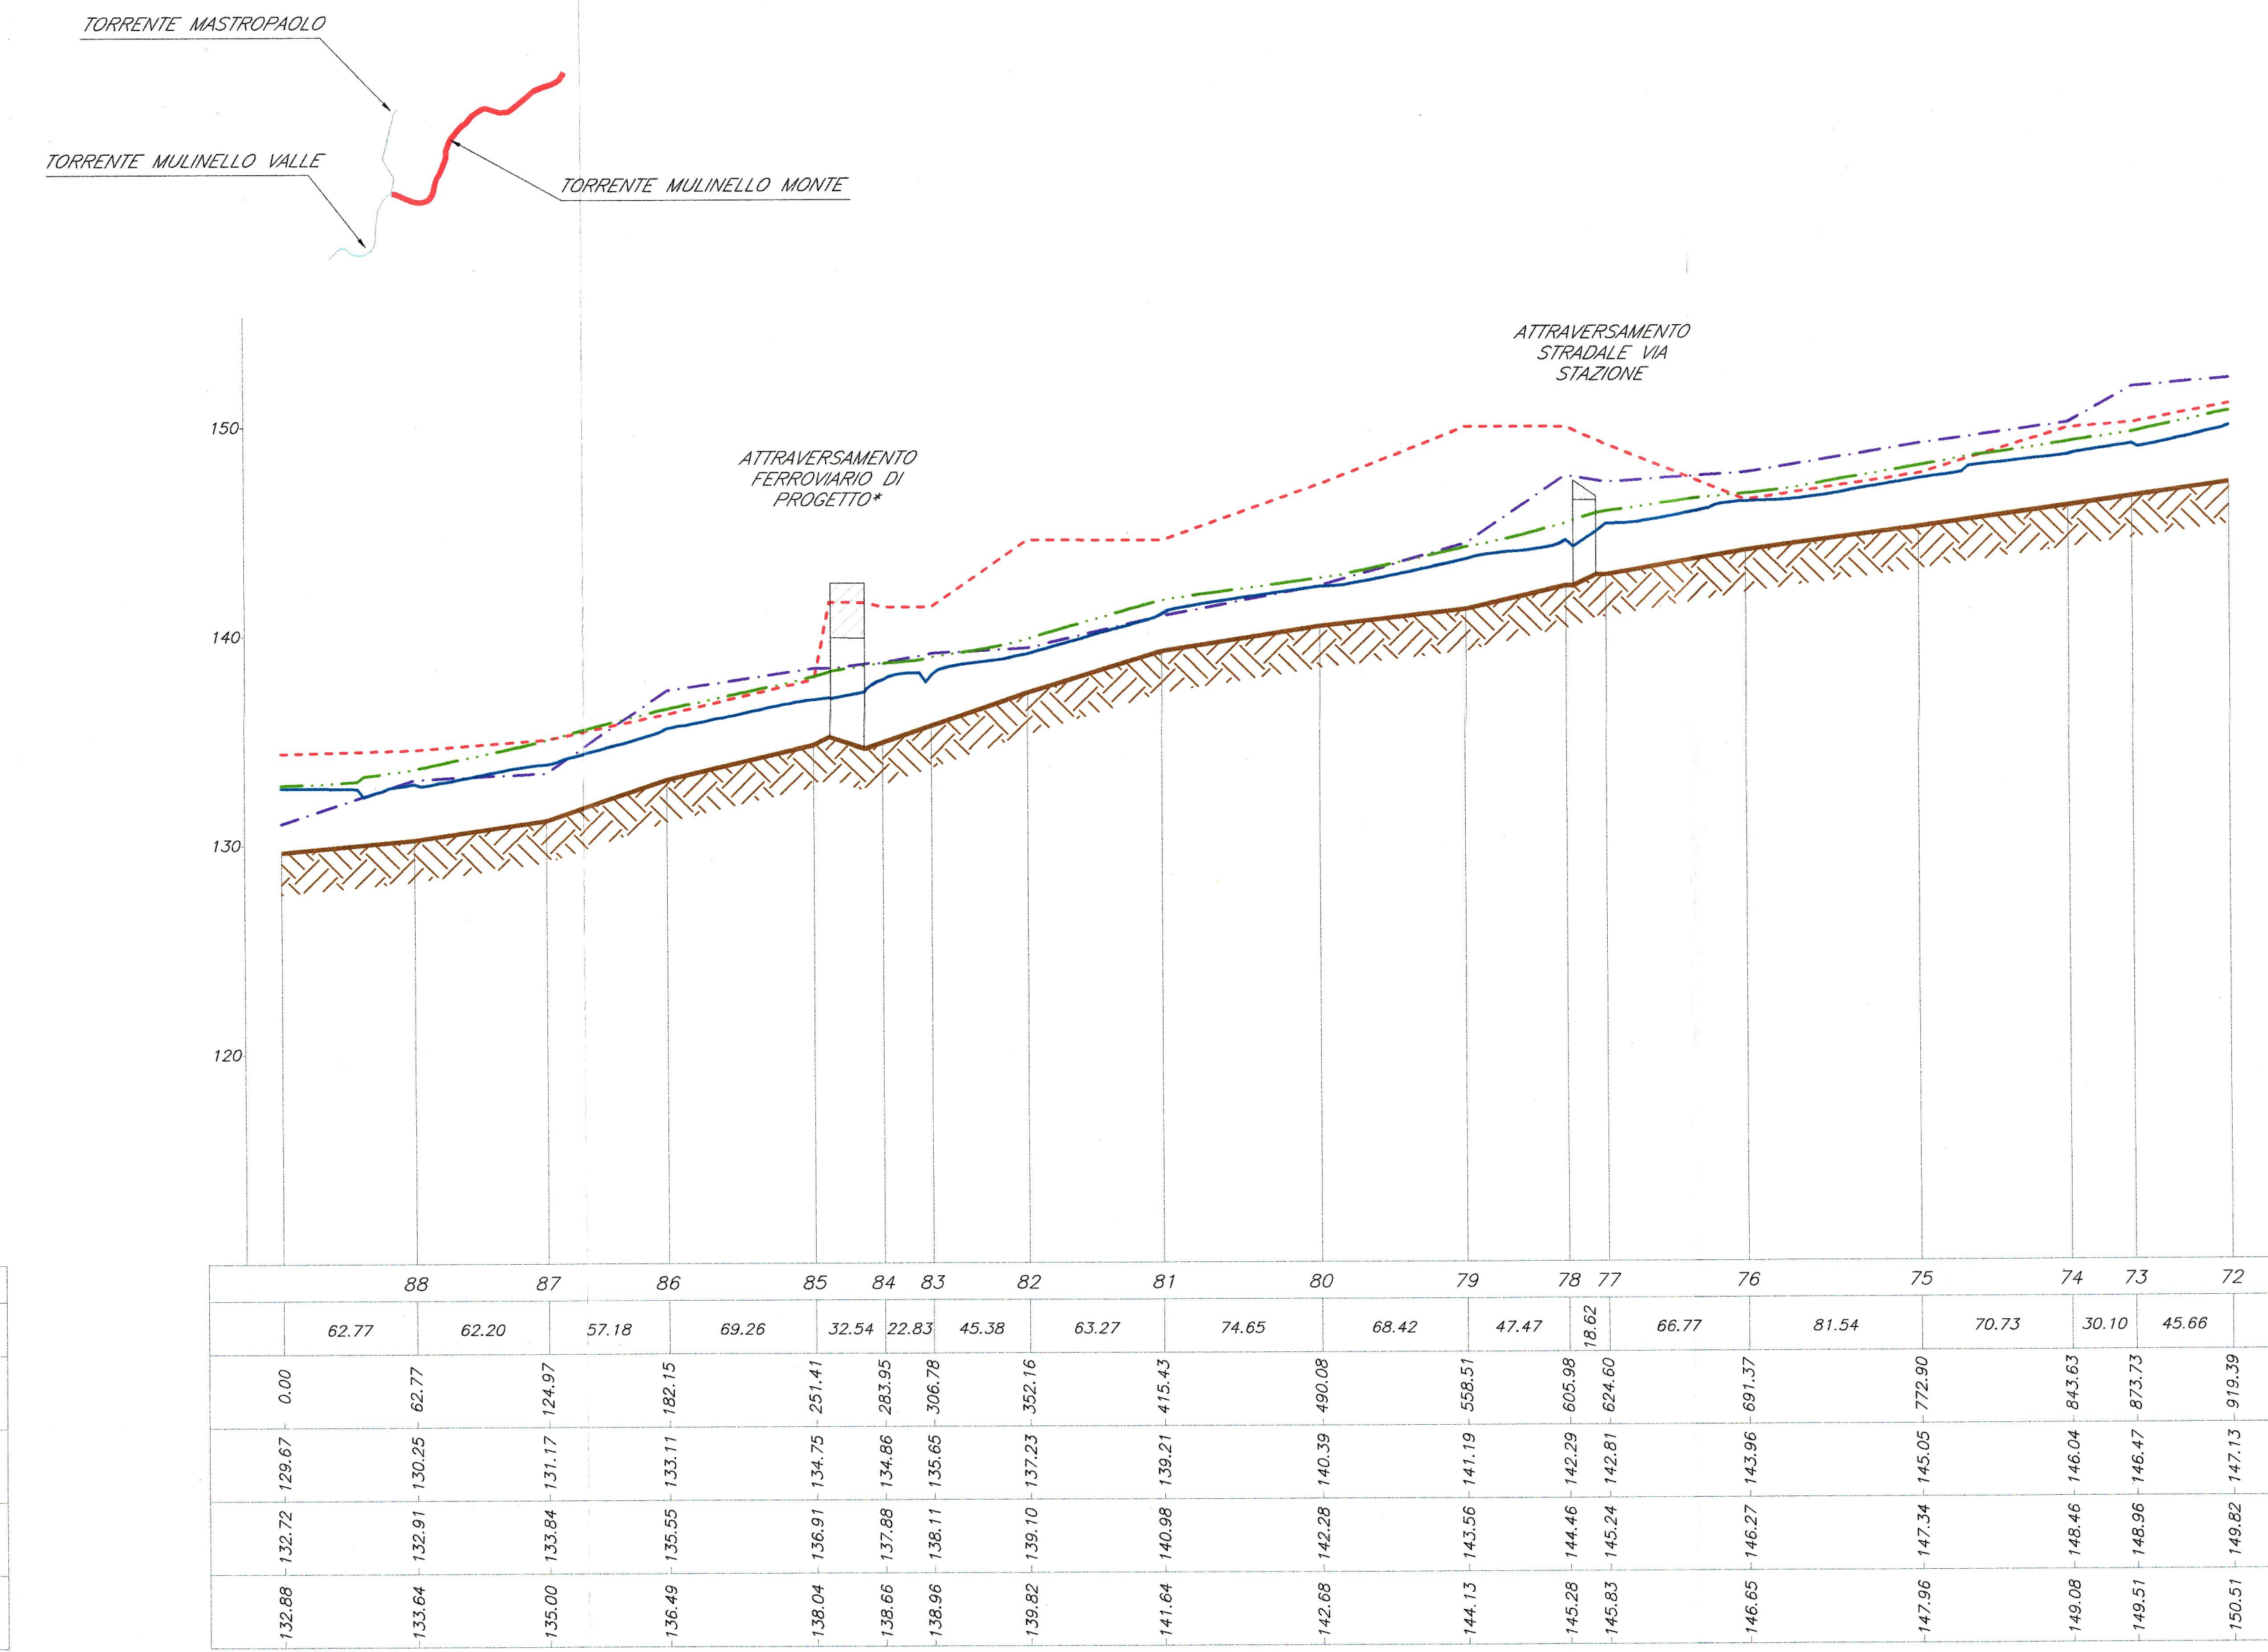


PROFILO POST OPERAM

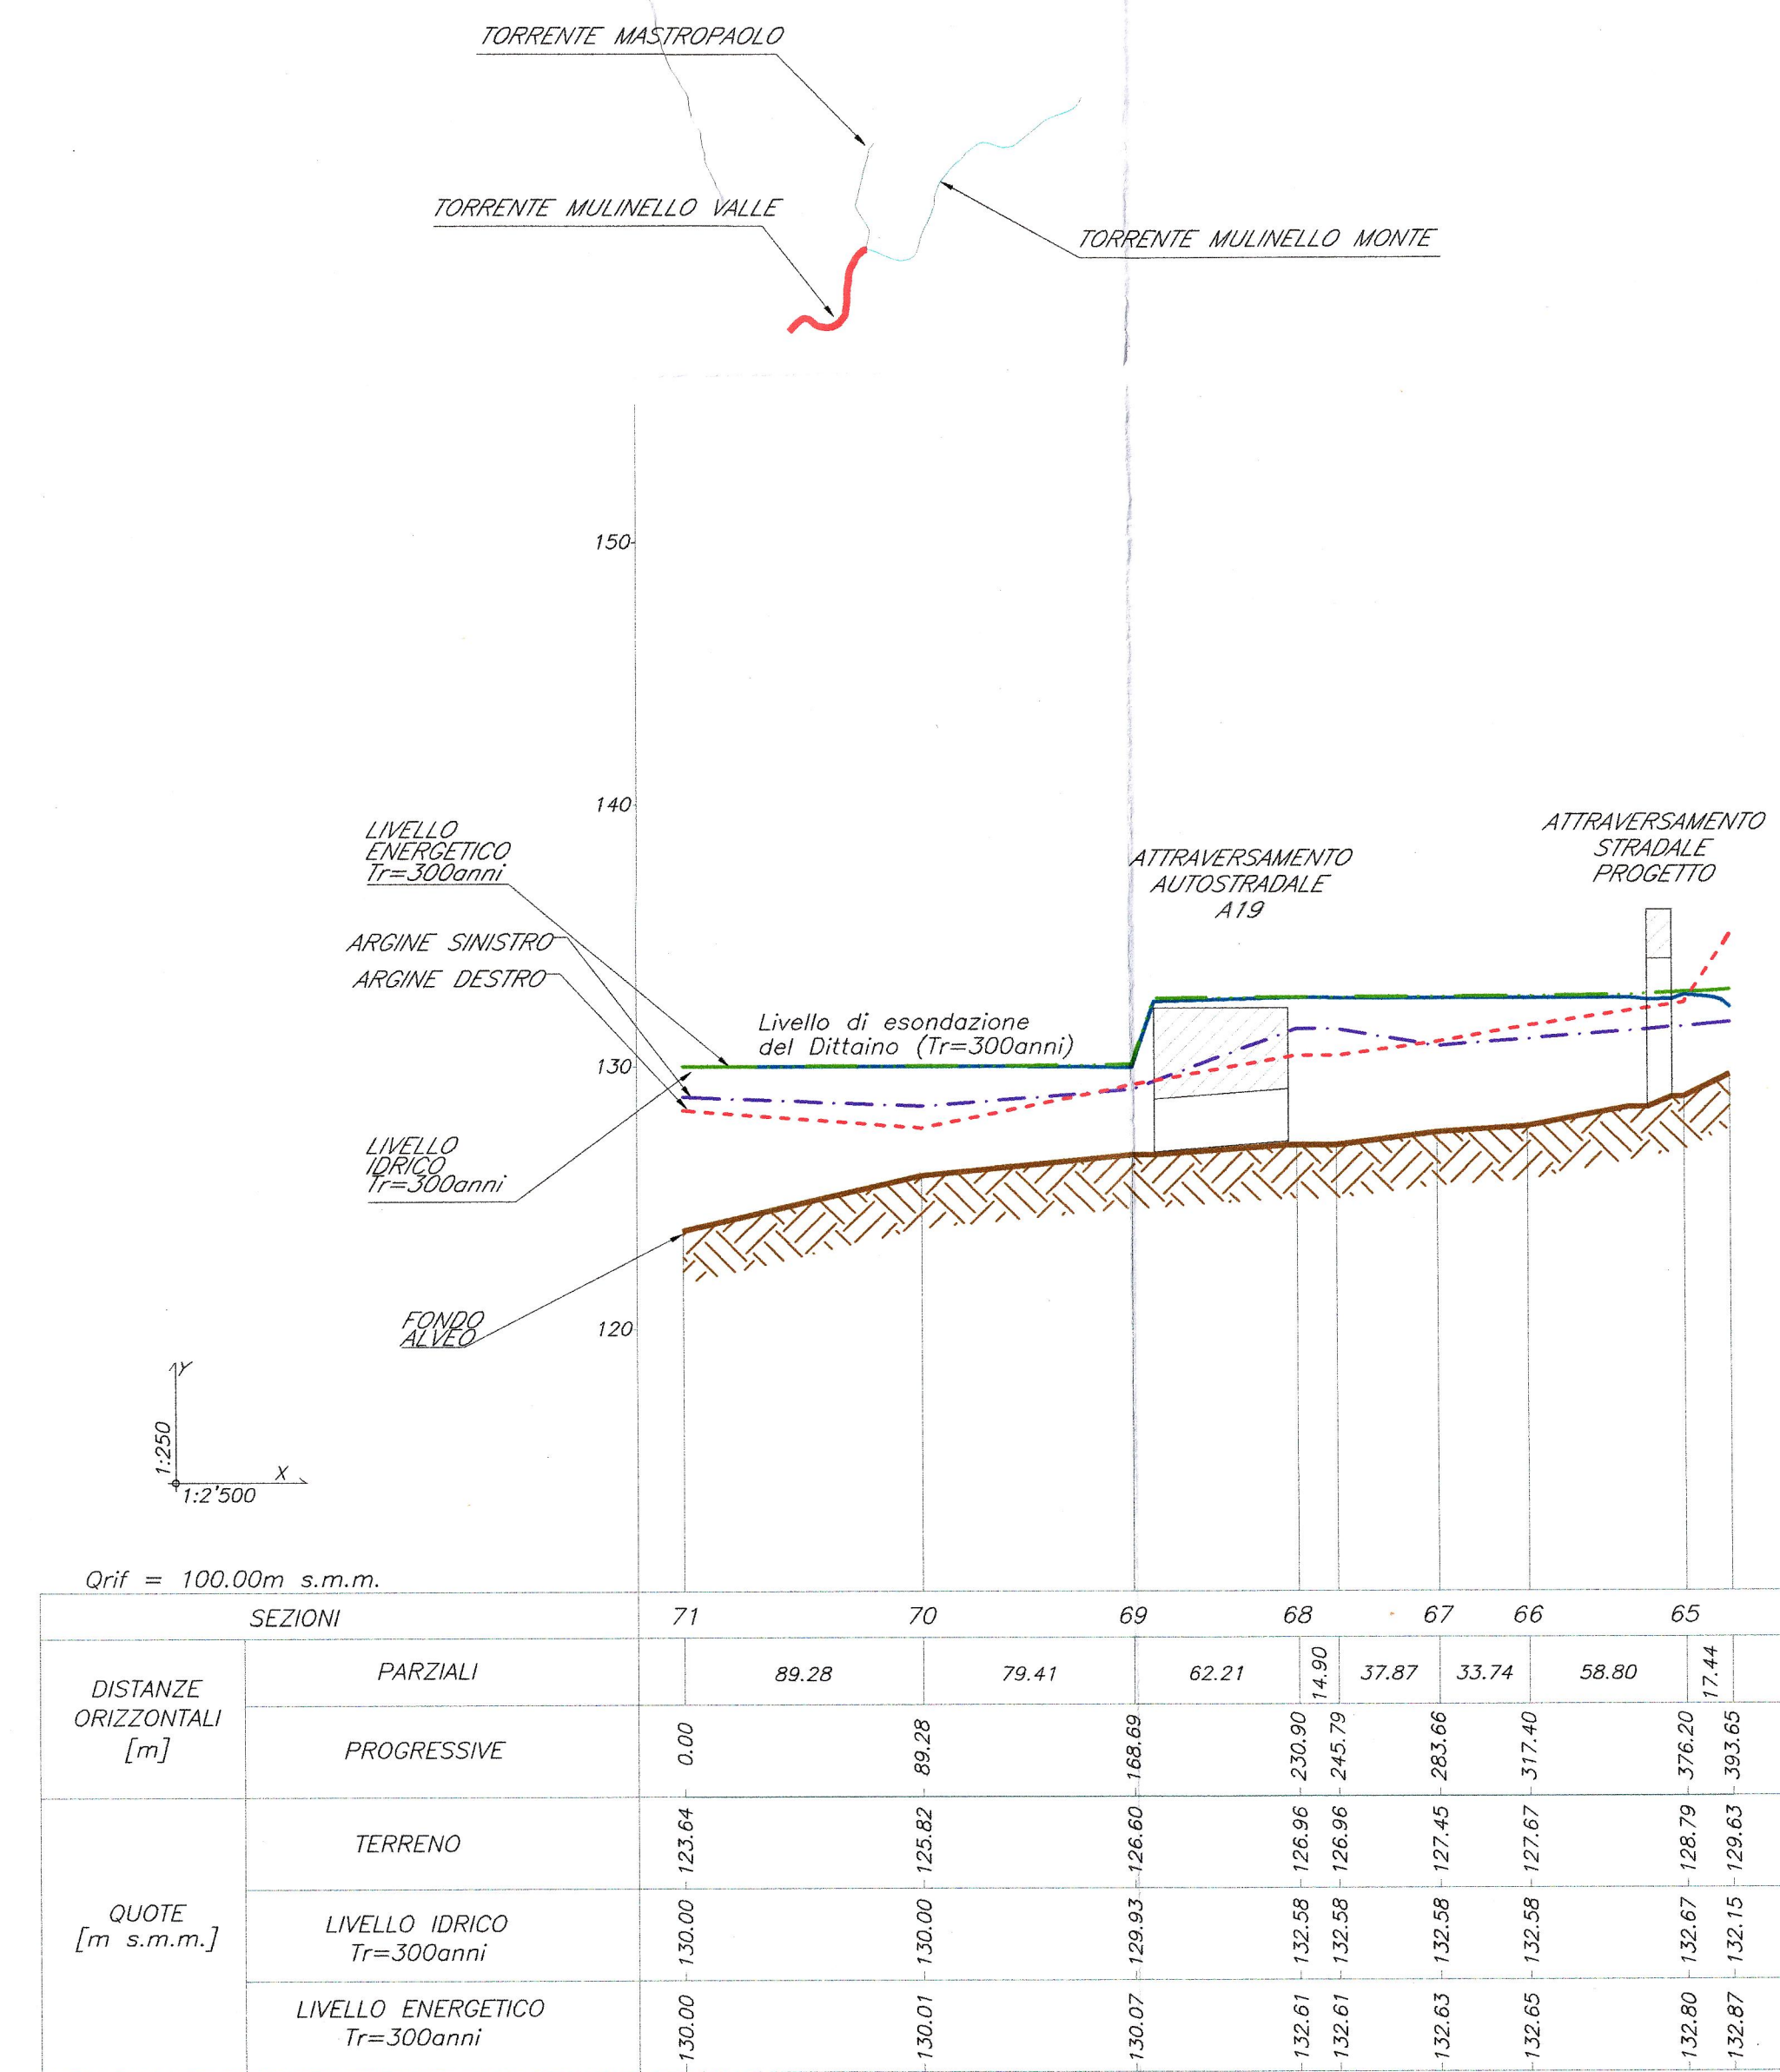

- LIVELLO IDRICO Tr=300 anni
- LIVELLO ENERGETICO Tr=300 anni
- ARGINE DESTRO
- ARGINE SINISTRO
- PROFILO TERRENO

NB: LE QUOTE SONO ESPRESSE IN m s.m.m.

* Gli attraversamenti ferroviari saranno oggetto di rifacimento nell'ambito del Progetto Definitivo del raddoppio della linea Catenanuova – Raddusa Agira

* L'attraversamento autostradale dovrà essere oggetto di pulizia del fondo e degli imbocchi. Nello configurazione dello stato di fatto è stato considerato già ripulito.

[illegible]