




LEGENDA

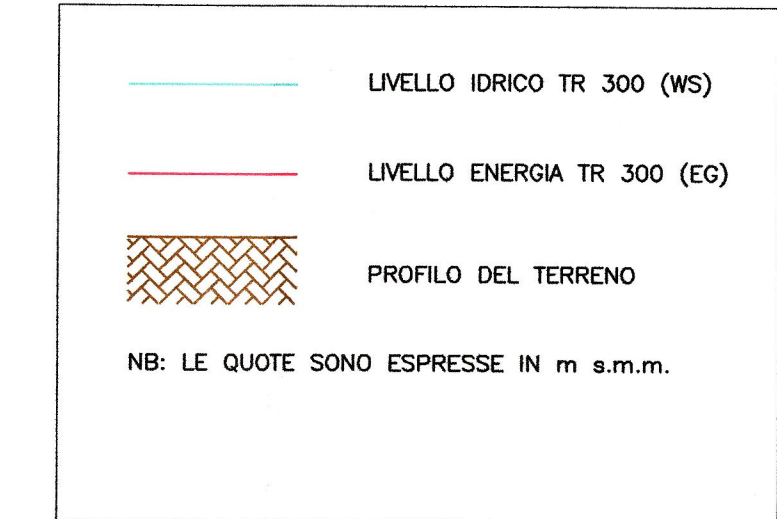

COMMITTEE: **RFI**
GRUPPO FERROVIE DELLO STATO ITALIANO

PROGETTAZIONE: **ITALFERR**
GRUPPO FERROVIE DELLO STATO ITALIANO

DIRETTRICE FERROVIARIA MESSINA - CATANIA - PALERMO
NUOVO COLLEGAMENTO PALERMO-CATANIA

U.O. CORPO STRADALE E GEOTECNICA

PROGETTO ESECUTIVO

RADDOPPIO DELLA TRATTA CATENANUOVA - RADDUSA AGIRA

Nuova viabilità a km 13+000

IDRAULICA

SEZIONI TRASVERSALI POST OPERAM VALLONE PETROSO/
TORRENTE MULINELLO

SCALA: 1:400

COMMESSA LOTTO FASE ENTE TIPO DOC. OPERA/DISCIPLINA Progr. REV.

RS IS OS OO E TI WZ ID 0002 002 A

Rev.	Descrizione	Redatto	Data	Verificato	Data	Approvato	Data	Autore/Rev. Data
A	EMISSIONE ESECUTIVA	[Signature]	09/10	[Signature]	09/10	[Signature]	09/10	[Signature]

File: K5050E1\WZ0002002A.dwg In. Esib. **K6**