


DETTAGLIO INTERSEZIONE N.2

DETTAGLIO INTERSEZIONE N.1

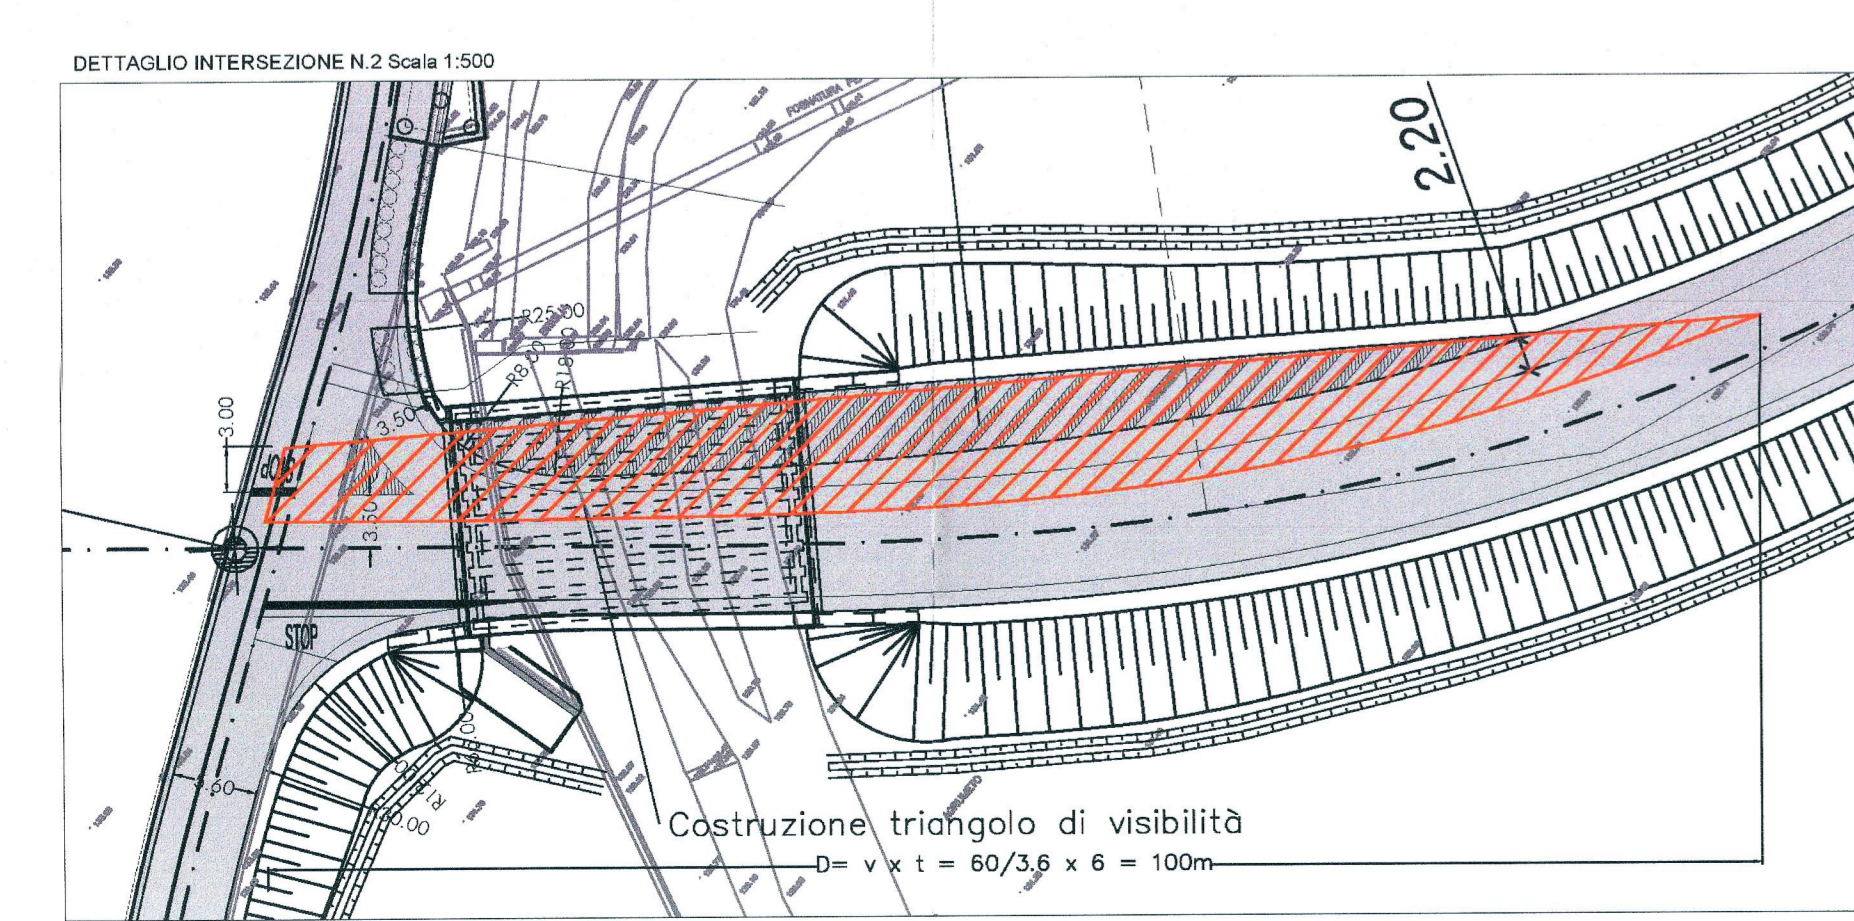

C3		E 2492268.271	C3		E 2492193.513
A	76.000	N	4157287.519	A	4157159.042
Sv	41.257	E	2492193.513	tl	69.123
Tau	9.380397c	N	4157159.042	l2	69.123
Dr	0.506	R	140.000		
TL	27.536	A	23.566218c		
TK	13.781	T	26.212		
Ri	0.000	Sv	51.825		
Rf	140.000	Bs	2.432760		

C2		E 2492312.560	C2		E 2492402.684
A	85.000	N	4156987.070	A	4157117.826
Sv	49.828	E	2492402.684	tl	88.035
Tau	10.938354c	N	4157117.826	l2	88.035
Dr	0.713	R	145.000		
TL	33.270	A	30.189691c		
TK	16.656	T	35.040		
Ri	0.000	Sv	68.762		
Rf	145.000	Bs	4.173225		

C1		E 2492543.562	C1		E 2492326.803
A	62.000	N	4157045.312	A	4156919.143
Sv	49.282	E	2492528.803	tl	124.119
Tau	20.111492c	N	4156919.143	l2	135.834
Dr	1.293	R	78.000		
TL	33.078	A	62.096676c		
TK	16.585	T	41.375		
Ri	0.000	Sv	79.082		
Rf	78.000	Bs	10.294216		

COMMITTENTE:

PROGETTAZIONE:

DIRETTORCE FERROVIARIA MESSINA - CATANIA PALERMO
NUOVO COLLEGAMENTO PALERMO - CATANIA

U.O. PRODUZIONE SUD E ISOLE

PROGETTO ESECUTIVO

RADDOPPIO DELLA TRATTA CATENANUOVA - RADDUSA AGIRA
 Nuova viabilità al km 13+000

Planimetria di progetto

SCALA:
1:1000

COMMESSA	LOTTO	FASE	ENTE	TIPO DOC.	OPERA/DISCIPLINA	PROGR.	REV.
RS05	00	E	78	P7	IF0005	001	A

Revis.	Descrizione	Redatto	Data	Verificato	Data	Approvato	Data
A	EMISSIONE ESECUTIVA	A. Inglesi	09.2015	O. Trillo	09.2015		09.2015

Stampato dal Servizio di plottaggio ITALFERR S.p.A. n. Elab. 24

FILE: K53500E78P7003001A ALBA s.r.l.