


LIVELLETTA	DIFF. DI QUOTA Distanza Pendenza	h = -0,923 L = 14,849 i = -0,06303	h = -1,150 L = 28,090 i = -0,04100	h = 0,896 L = 35,967 i = 0,02497	h = -0,457 L = 18,932 i = -0,02406	h = -2,558 L = 25,924 i = -0,09500	h = -0,376 L = 18,515 i = -0,02000	h = -1,269 L = 12,845 i = -0,09850	
R	200,000	R	500,000	R	250,000	R	150,000	R	150,000
T	4,700	T	5,500	T	8,246	T	3,677	T	5,320
Fr	0,055	Fr	0,030	Fr	0,136	Fr	0,045	Fr	0,094
Pr	0+005,970	Pr	0+020,615	Pr	0+048,675	Pr	0+084,642	Pr	0+103,825
Qt	137,220	Qt	136,298	Qt	135,147	Qt	136,045	Qt	135,588
R	200,000	R	200,000	R	200,000	R	200,000	R	180,000
T	7,500	T	7,085	T	7,085	T	7,500	T	7,085
Fr	0,141	Fr	0,139	Fr	0,139	Fr	0,141	Fr	0,139
Pr	0+130,549	Pr	0+149,364	Pr	0+149,364	Pr	0+130,549	Pr	0+149,364
Qt	133,030	Qt	132,654	Qt	132,654	Qt	133,030	Qt	132,654

ASSE Via Dei C. in Guerra

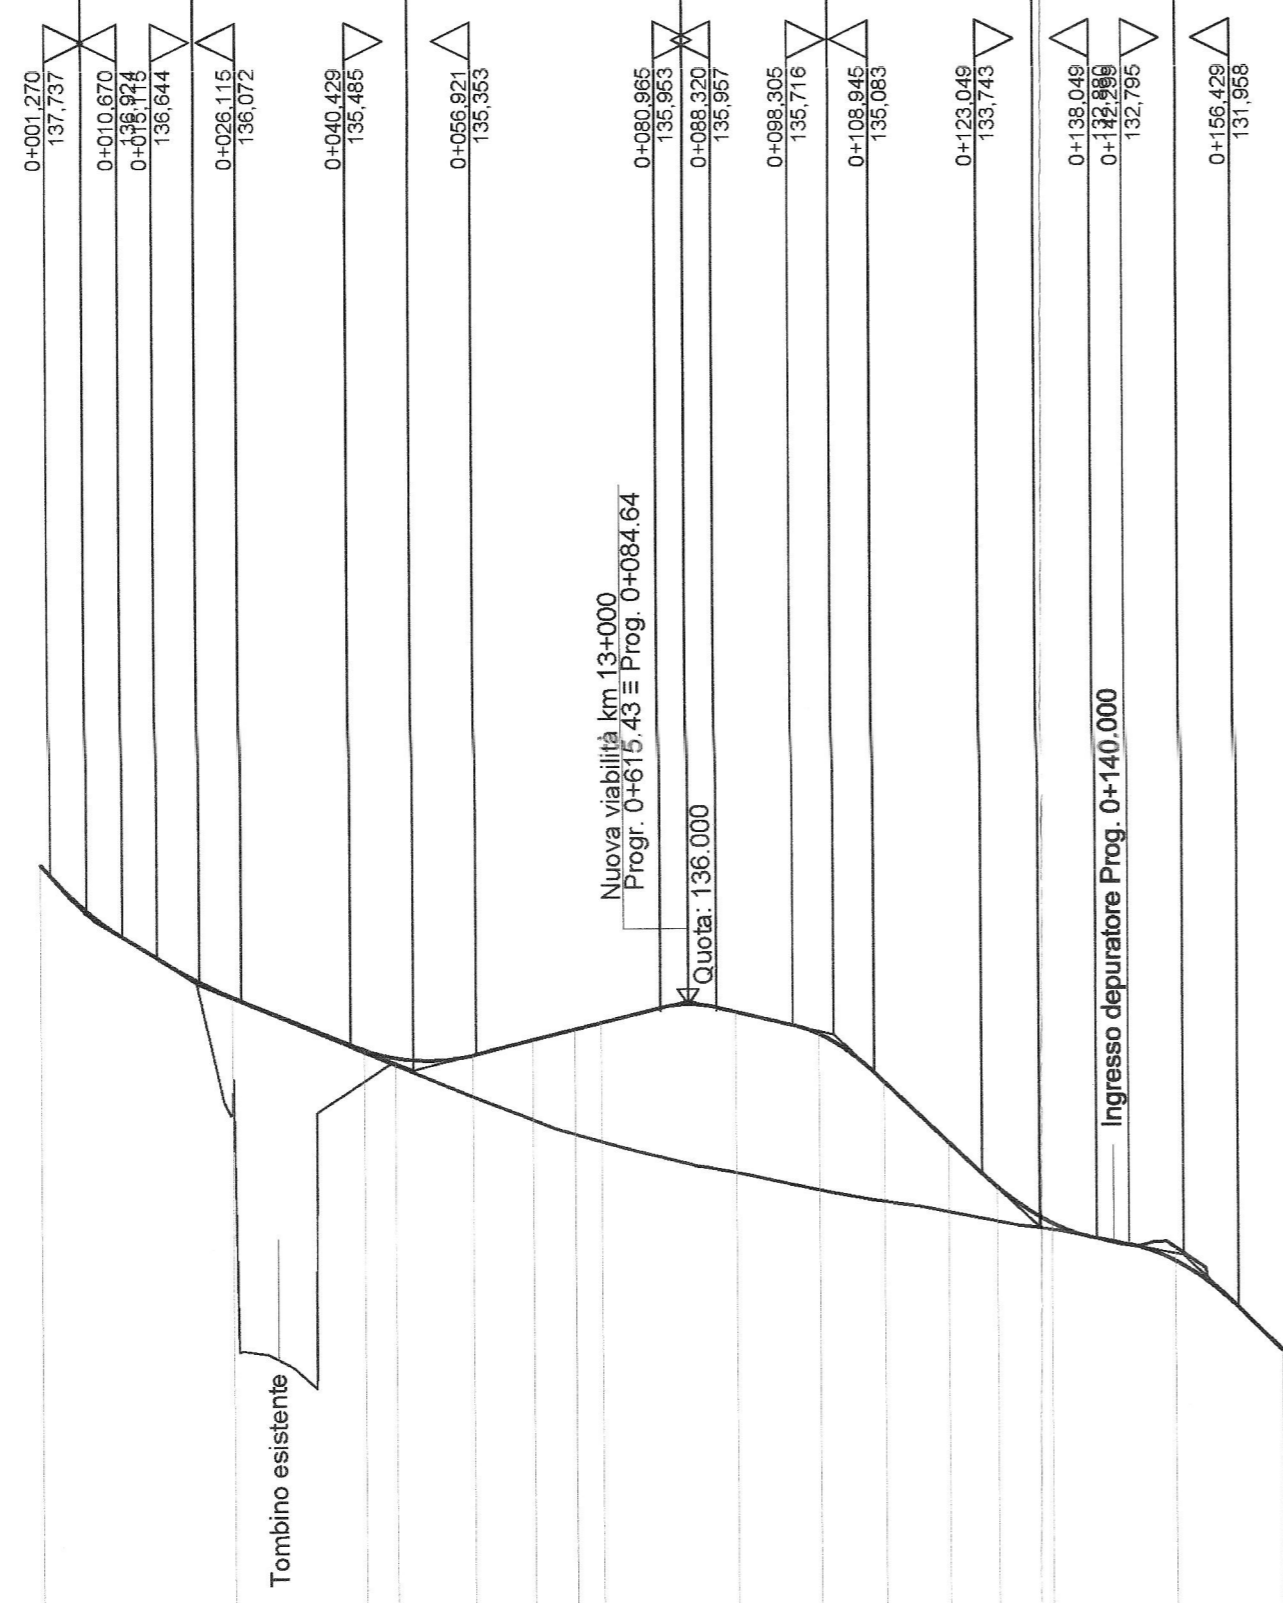

SCALA QUOTE 1:100
SCALA DISTANZE 1:1000

QT.RIF. 120,000

NUMERO SEZIONI	1	2	3	4	5	6	7	8	9	10	11	12	13	14	15	16
QUOTE PROGETTO	137,877	136,119	135,417	135,314	135,342	135,538	135,674	135,761	135,866	135,597	134,866	134,158	133,667	133,081	132,573	131,385
QUOTE TERRENO	137,877	136,108	135,389	135,221	134,784	134,481	134,288	134,188	133,789	133,533	133,377	133,236	133,110	132,988	132,752	131,385
ETTOMETRICHE	0															
DISTANZE PARZIALI		25	17	4	10	8	3	18	11	8	9	6	7	16	14	
DISTANZE PROGRESSIVE	0+000,000	0+025,000	0+042,247	0+046,264	0+056,465	0+064,325	0+069,786	0+073,247	0+090,824	0+101,675	0+110,186	0+118,704	0+125,000	0+132,241	0+148,354	0+162,246
ANDAMENTO PLANIMETRICO	Sv=69,373 a=31,546014 R=140,000 L=31,910 Sv=8,510 a=3,611858 R=150,000 L=23,018 Sv=18,150 a=19,489461 R=50,000															

COMMITTENTE:

GRUPPO FERROVIE DELLO STATO ITALIANE

PROGETTAZIONE:

GRUPPO FERROVIE DELLO STATO ITALIANE

DIRETTRICE FERROVIARIA MESSINA - CATANIA PALERMO
NUOVO COLLEGAMENTO PALERMO - CATANIA
U.O. PRODUZIONE SUD E ISOLE
PROGETTO ESECUTIVO

RADDOPPIO DELLA TRATTA CATENANUOVA - RADDUSA AGIRA
 Nuova viabilità al km 13+000

Profilo Longitudinale adeguamento Via dei Caduti in Guerra

SCALA: 1:1000/100

COMMESSA LOTTO FASE ENTE TIPO DOC. OPERA/DISCIPLINA PROGR. REV.

RS05 00 E 78 F7 IF0005 002 A

Revis.	Descrizione	Redatto	Data	Verificato	Data	Approvato	Data	Autorizzato
A	EMMISSIONE ESECUTIVA	A. Ingelli	09.2015	O. Triolo	09.2015	[Signature]	09.2015	[Signature]