

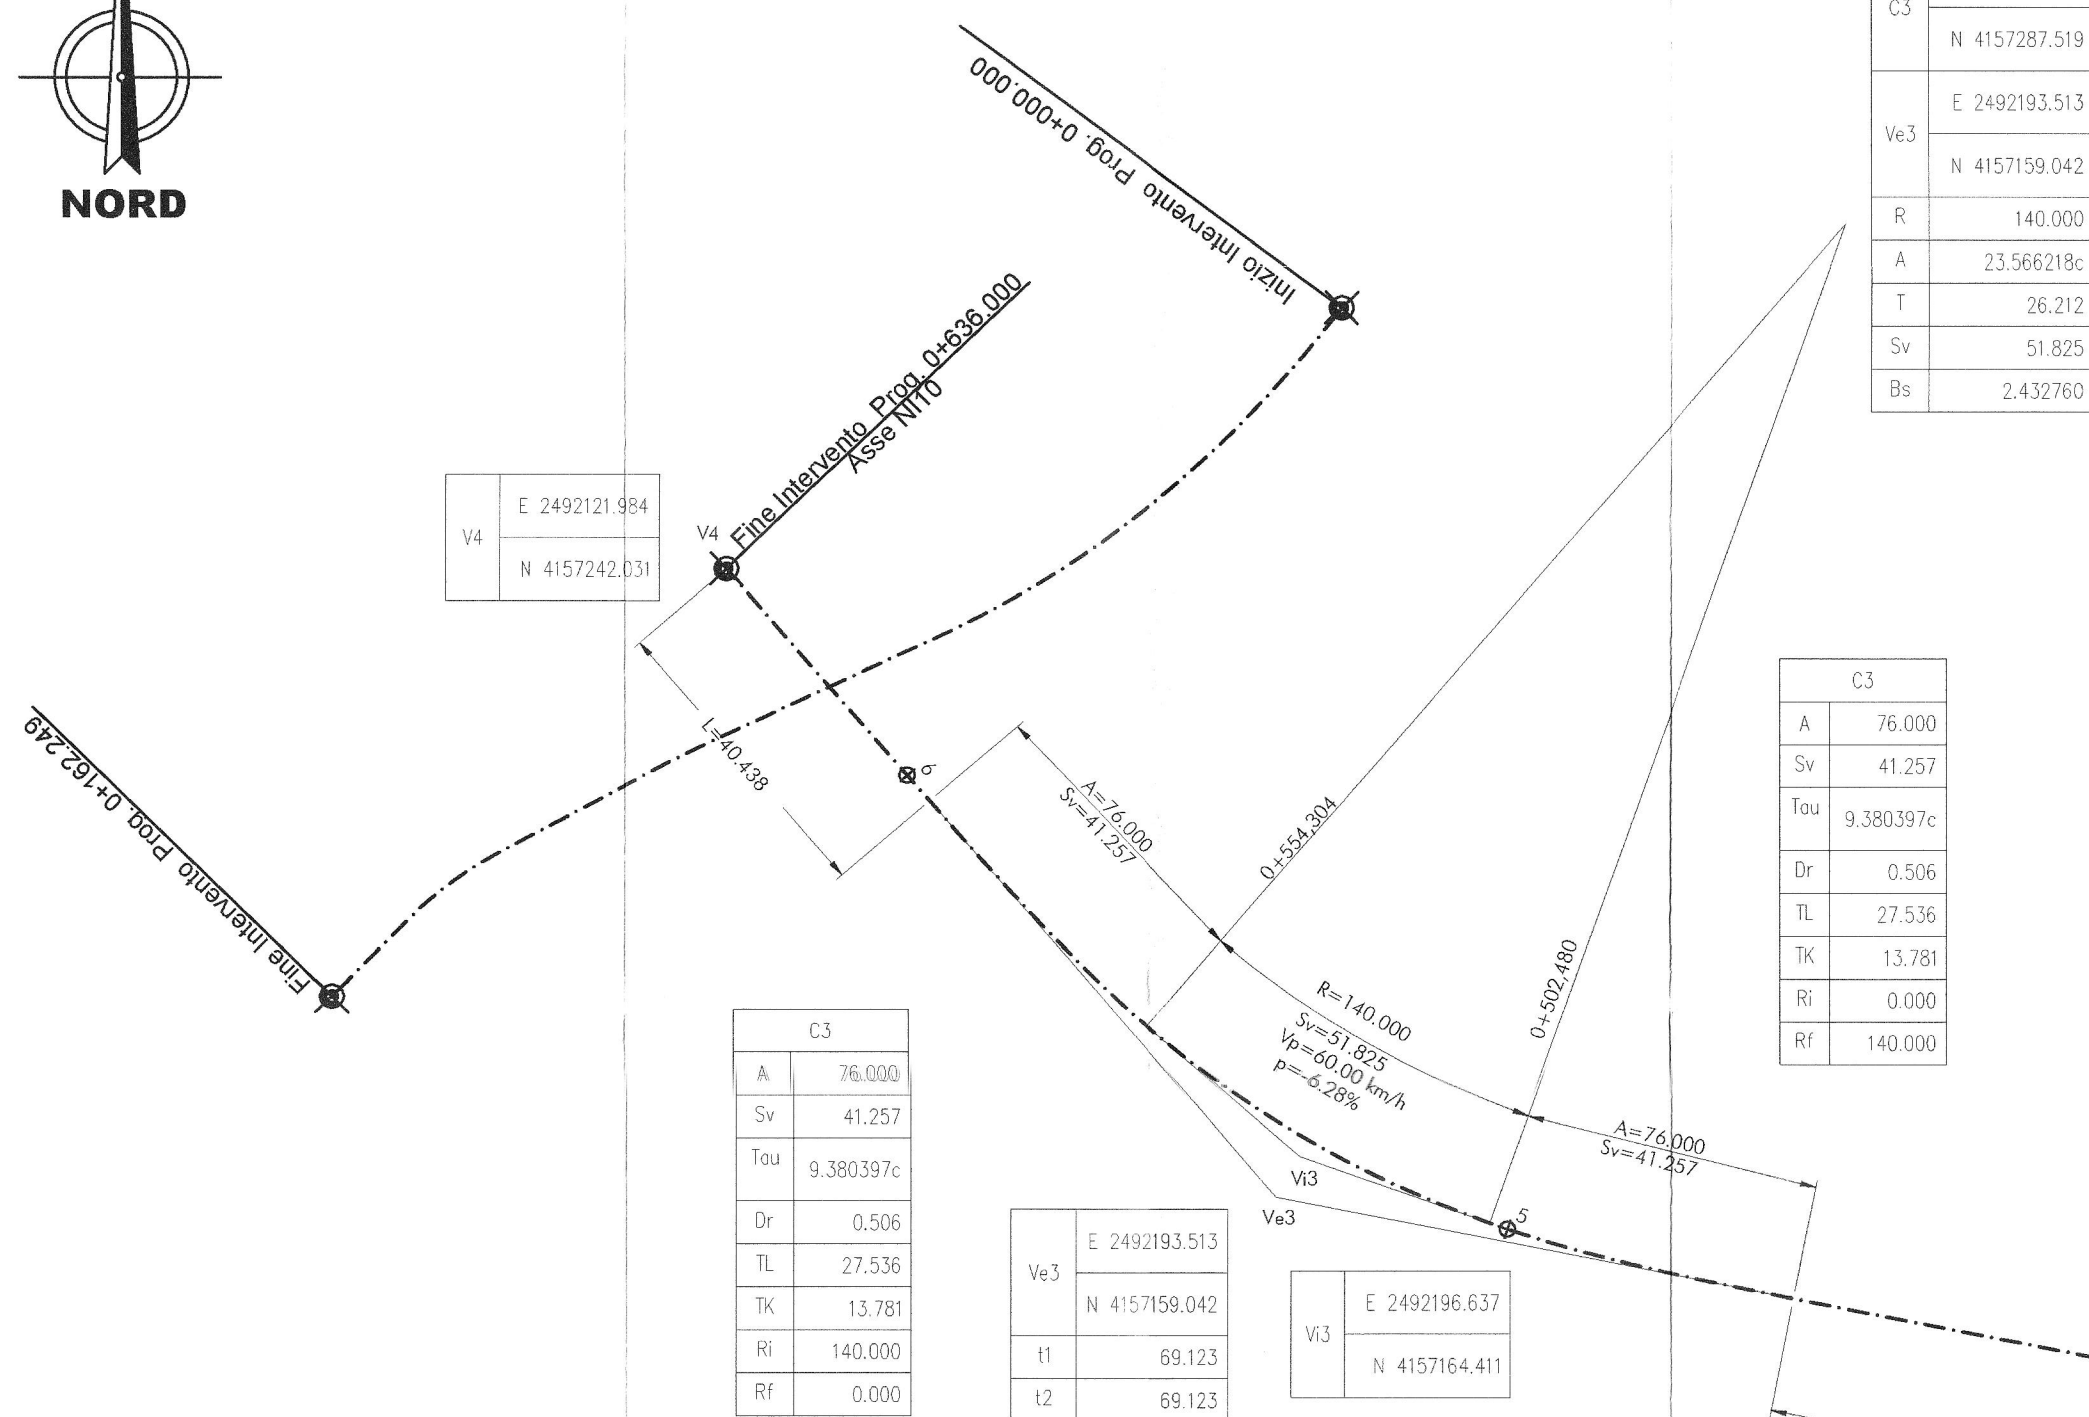
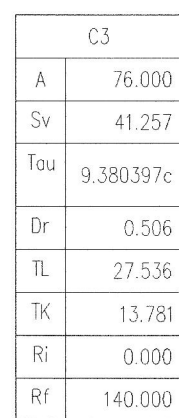


PLANIMETRIA DI TRACCIAMENTO ASSE NI10 - Scala 1:1000

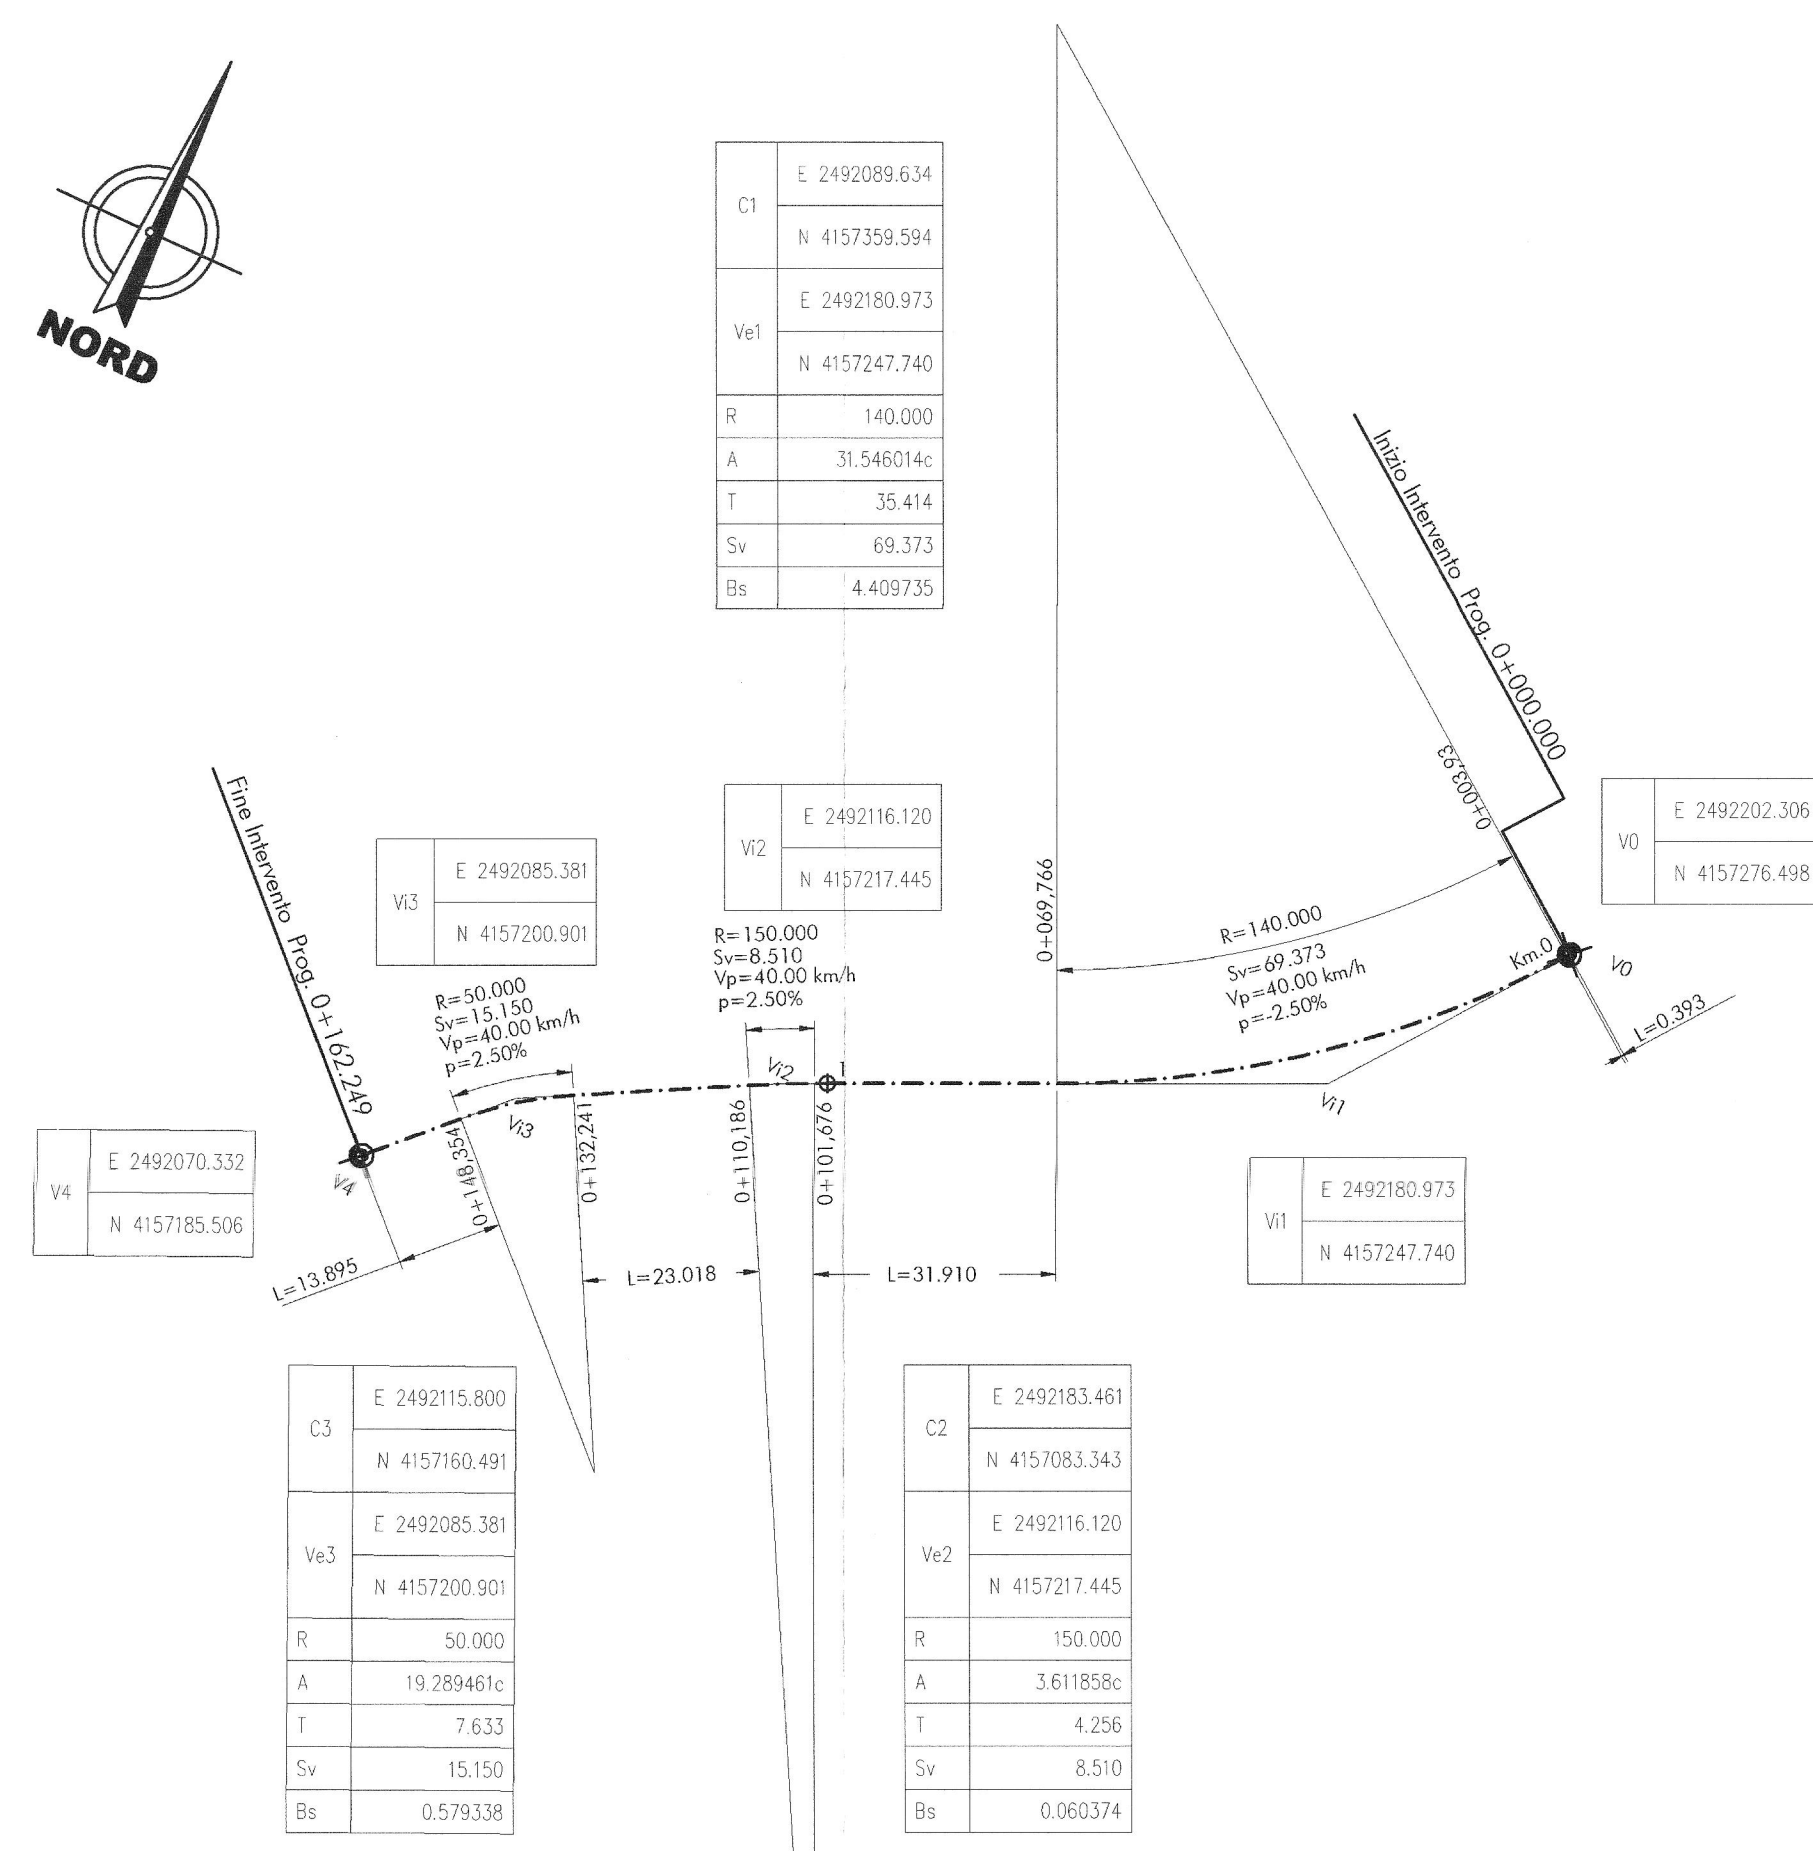

PLANIMETRIA DI TRACCIAMENTO
Via dei Caduti in Guerra - Scala 1:1000

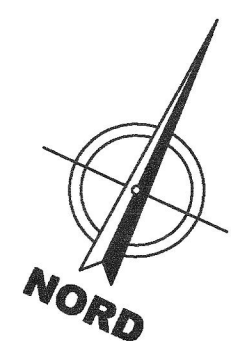

C3	E 2492268.271
	N 4157287.519
Ve3	E 2492193.513
	N 4157159.042
R	140.030
A	23.566218c
T	26.212
Sv	51.825
Bs	2.432760

C2	
A	85.000
Sv	49.828
Tgs	10.938354c
Dr	0.713
TL	33.270
Tk	16.656
Ri	145.000
Rf	0.000

Ve2	E 2492402.684
	N 4157117.826
t1	88.035
t2	88.035

W2	E 2492397.217
	N 4157109.895

C2	
A	85.000
Sv	49.828
Tou	10.938354c
Dr	0.713
TL	33.270
TK	16.656
Ri	0.000
Rf	145.000

C1	
A	77.000
Sv	76.013
Tau	31.020041c
Dr	3.061
TL	51.320
TK	25.925
Ri	78.000
Rf	0.000


C1	E 2492543.562
	N 4157045.312
Ve1	E 2492526.803
	N 4156919.143
R	78.000
A	62.096676c
T	41.375
Sv	76.082
Bs	10.294216

C1	
A	62.000
Sv	49.282
Tau	20.111492c
Dr	1.293
TL	33.028
TK	16.585
Ri	0.000
Rf	78.000

C2	E 2492312.560
	N 4156987.070
Ve2	E 2492402.684
	N 4157117.826
R	145.000
A	30.189691c
T	35.040
Sv	68.762
Bs	4.173725

Ve1	E 2492526.803
	N 4156919.143
t1	124.119
t2	135.834

W1	E 2492540.257
	N 4156957.080

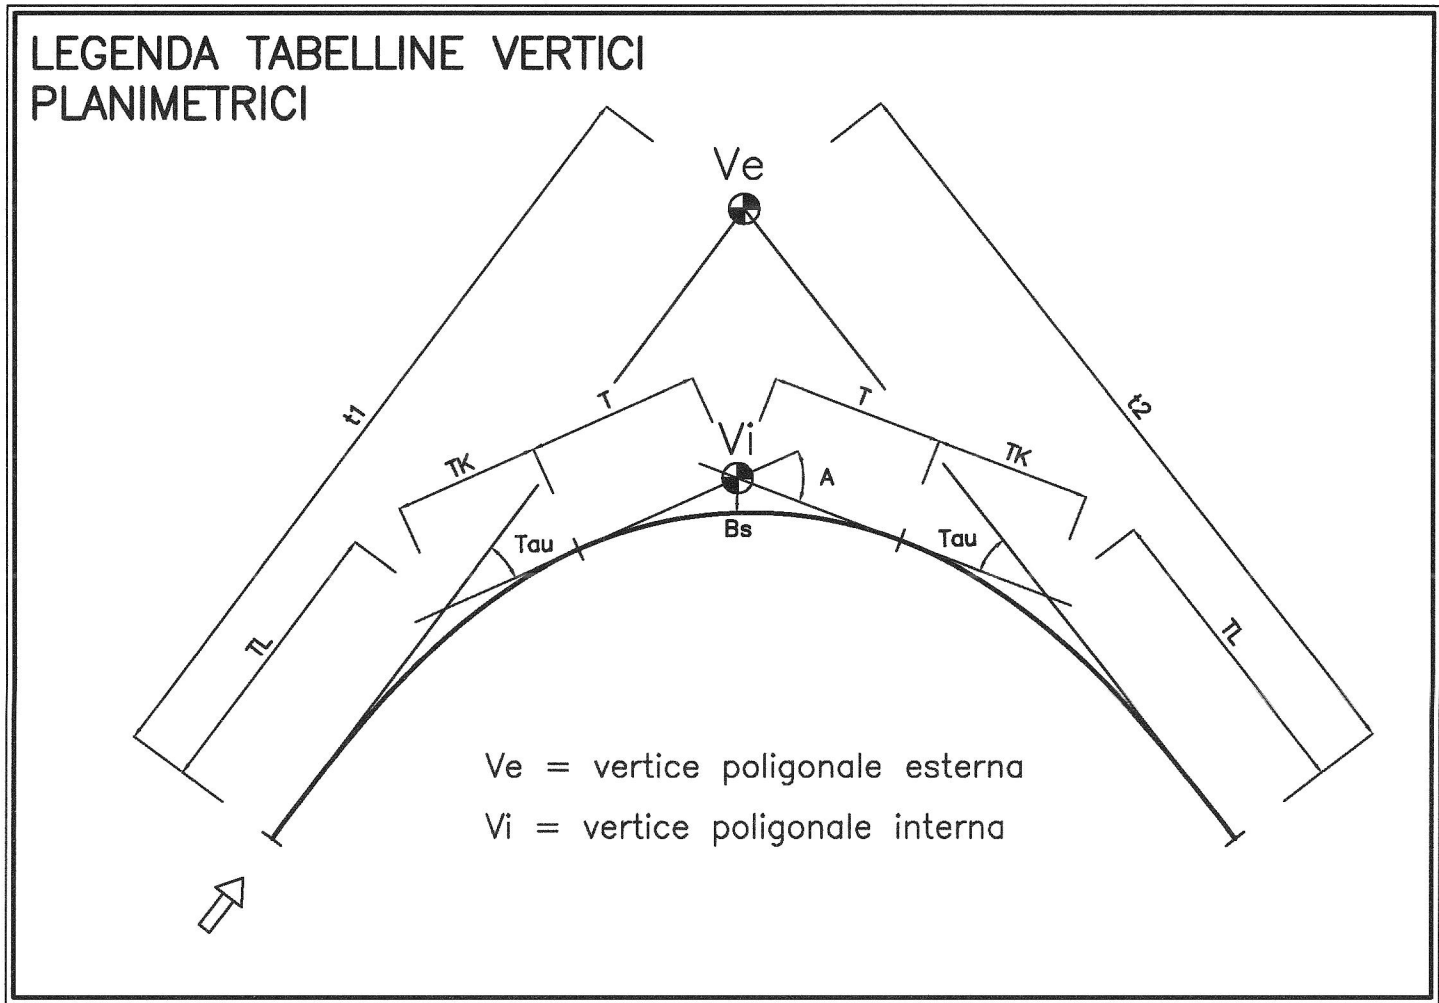

Ve = vertice poligonale esterna
Vi = vertice poligonale interna

COMMITTENTE:



PROGETTAZIONE:



DIRETTIRCE FERROVIARIA MESSINA - CATANIA PALERMO
NUOVO COLLEGAMENTO PALERMO - CATANIA

U.O. PRODUZIONE SUD E ISOLE

PROGETTO ESECUTIVO

RADDOPPIO DELLA TRATTA CATENANUOVA - RADDUSA AGIRA
Nuova viabilità al km 13+000

Planimetria di tracciamento

SCALA :

1:1000

COMMESSA	LOTTO	FASE	ENTE	TIPO DOC.	OPERA/DISCIPLINA	PROGR.	REV.
----------	-------	------	------	-----------	------------------	--------	------

RS OS E 78 P7 I F 0005 003 A

[illegible]

FILE: RS0S00E78P7IF0005003A

ALBA-SEL

n. Slab