




TRACCIAMENTO CIGLIO DESTRO INTERSEZIONE N.1 Scala 1:500

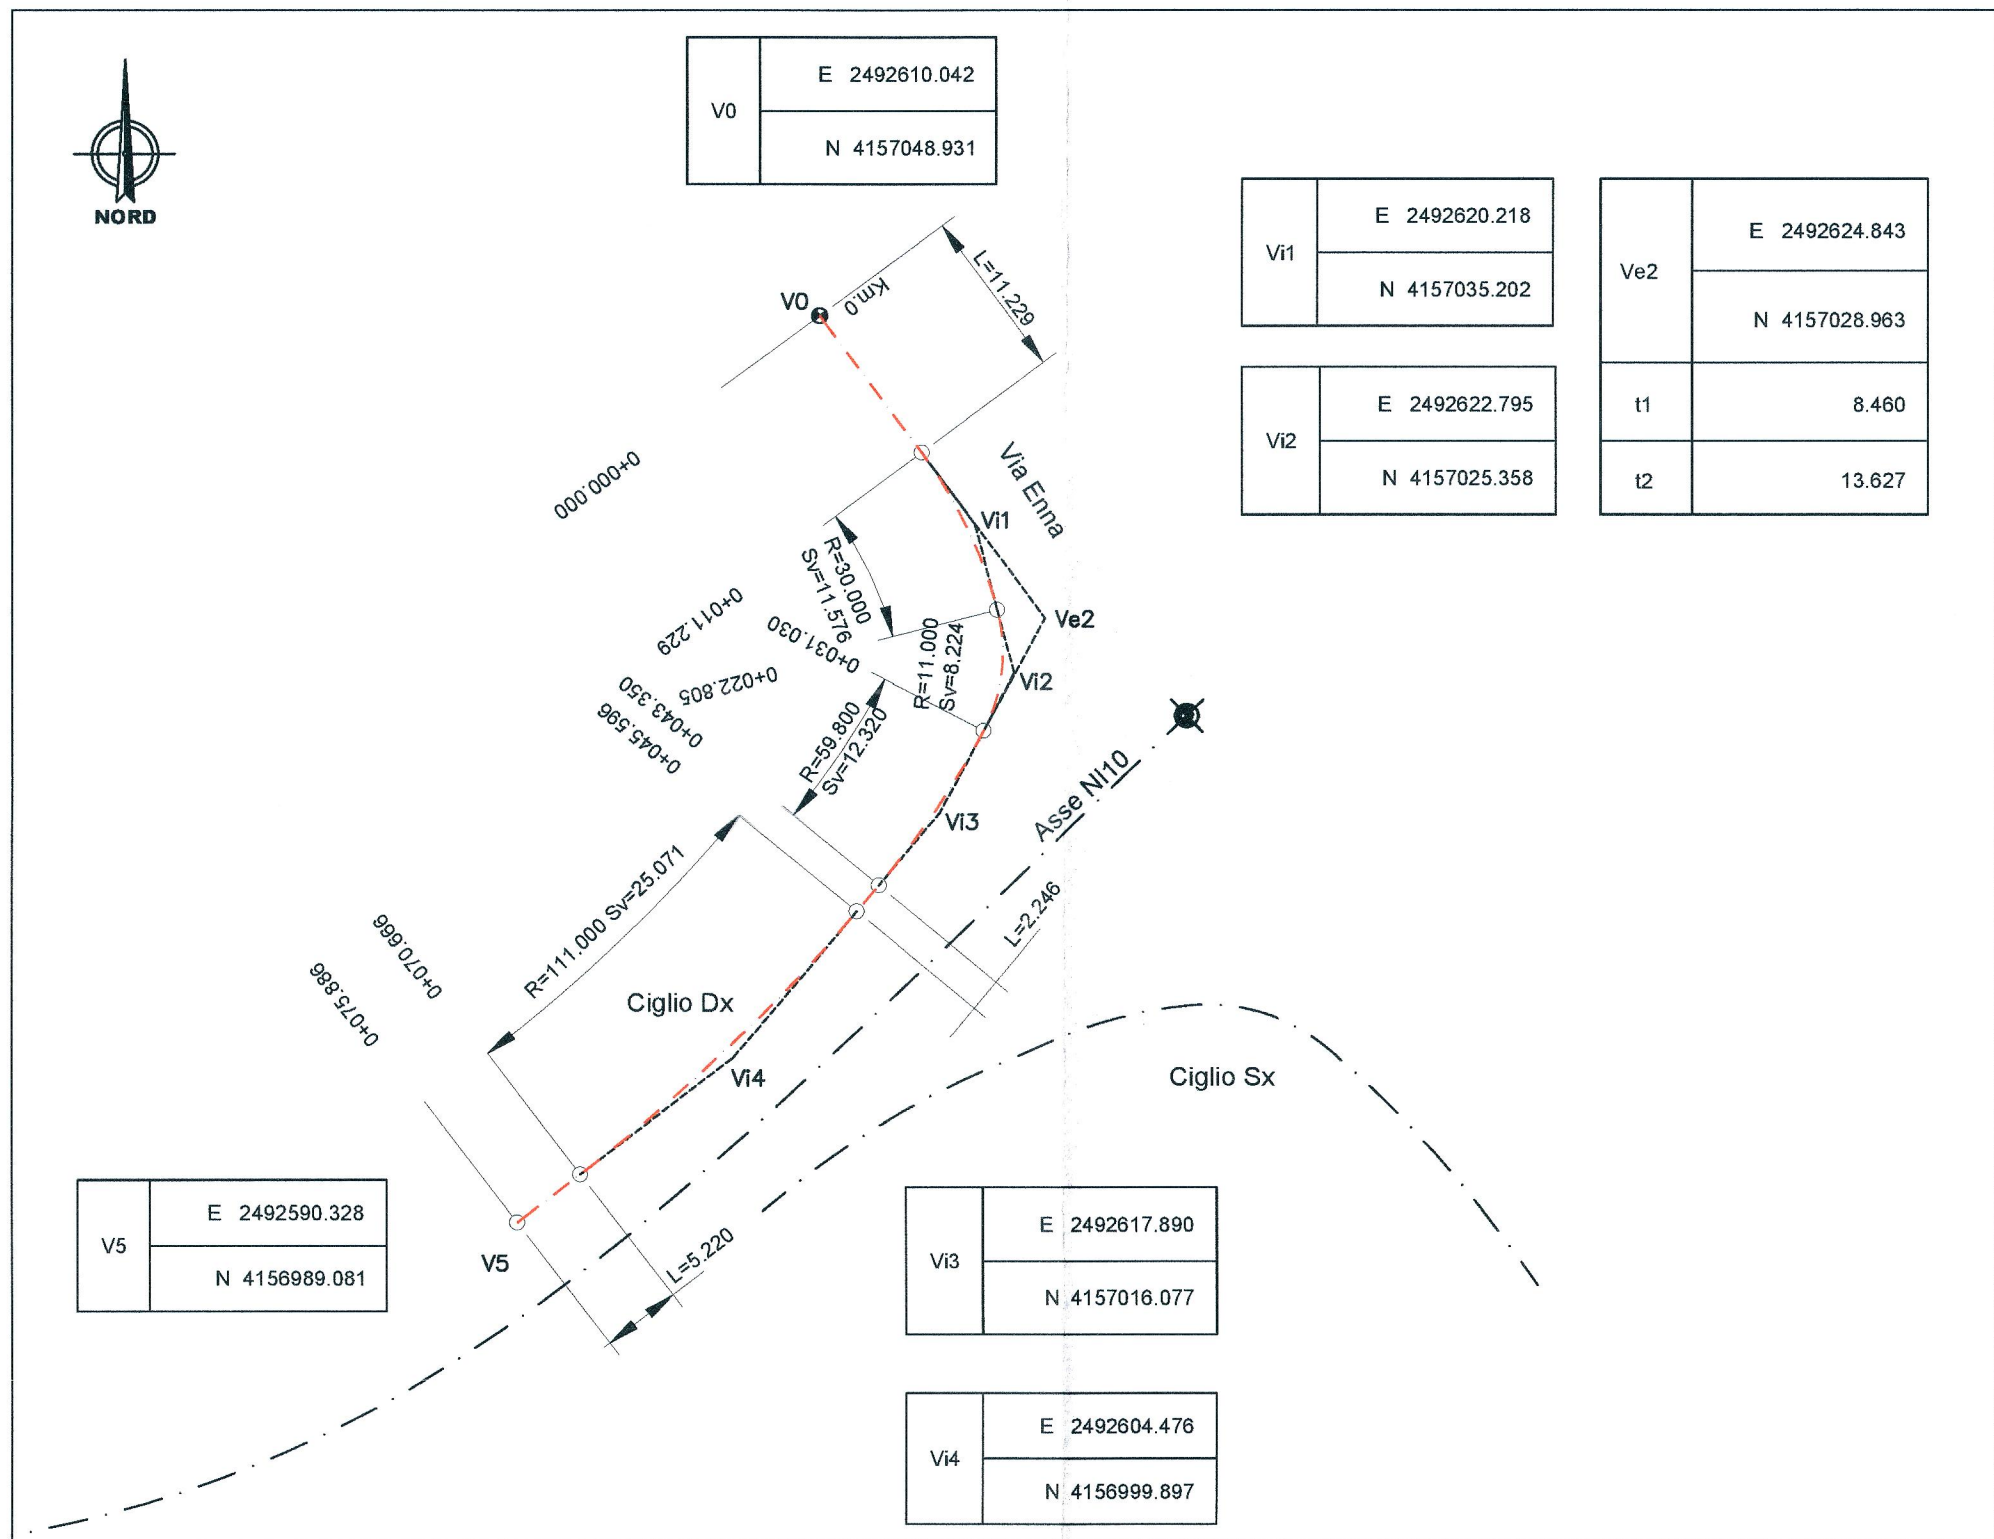


TRACCIAMENTO CIGLIO SINISTRO INTERSEZIONE N.1 Scala 1:500

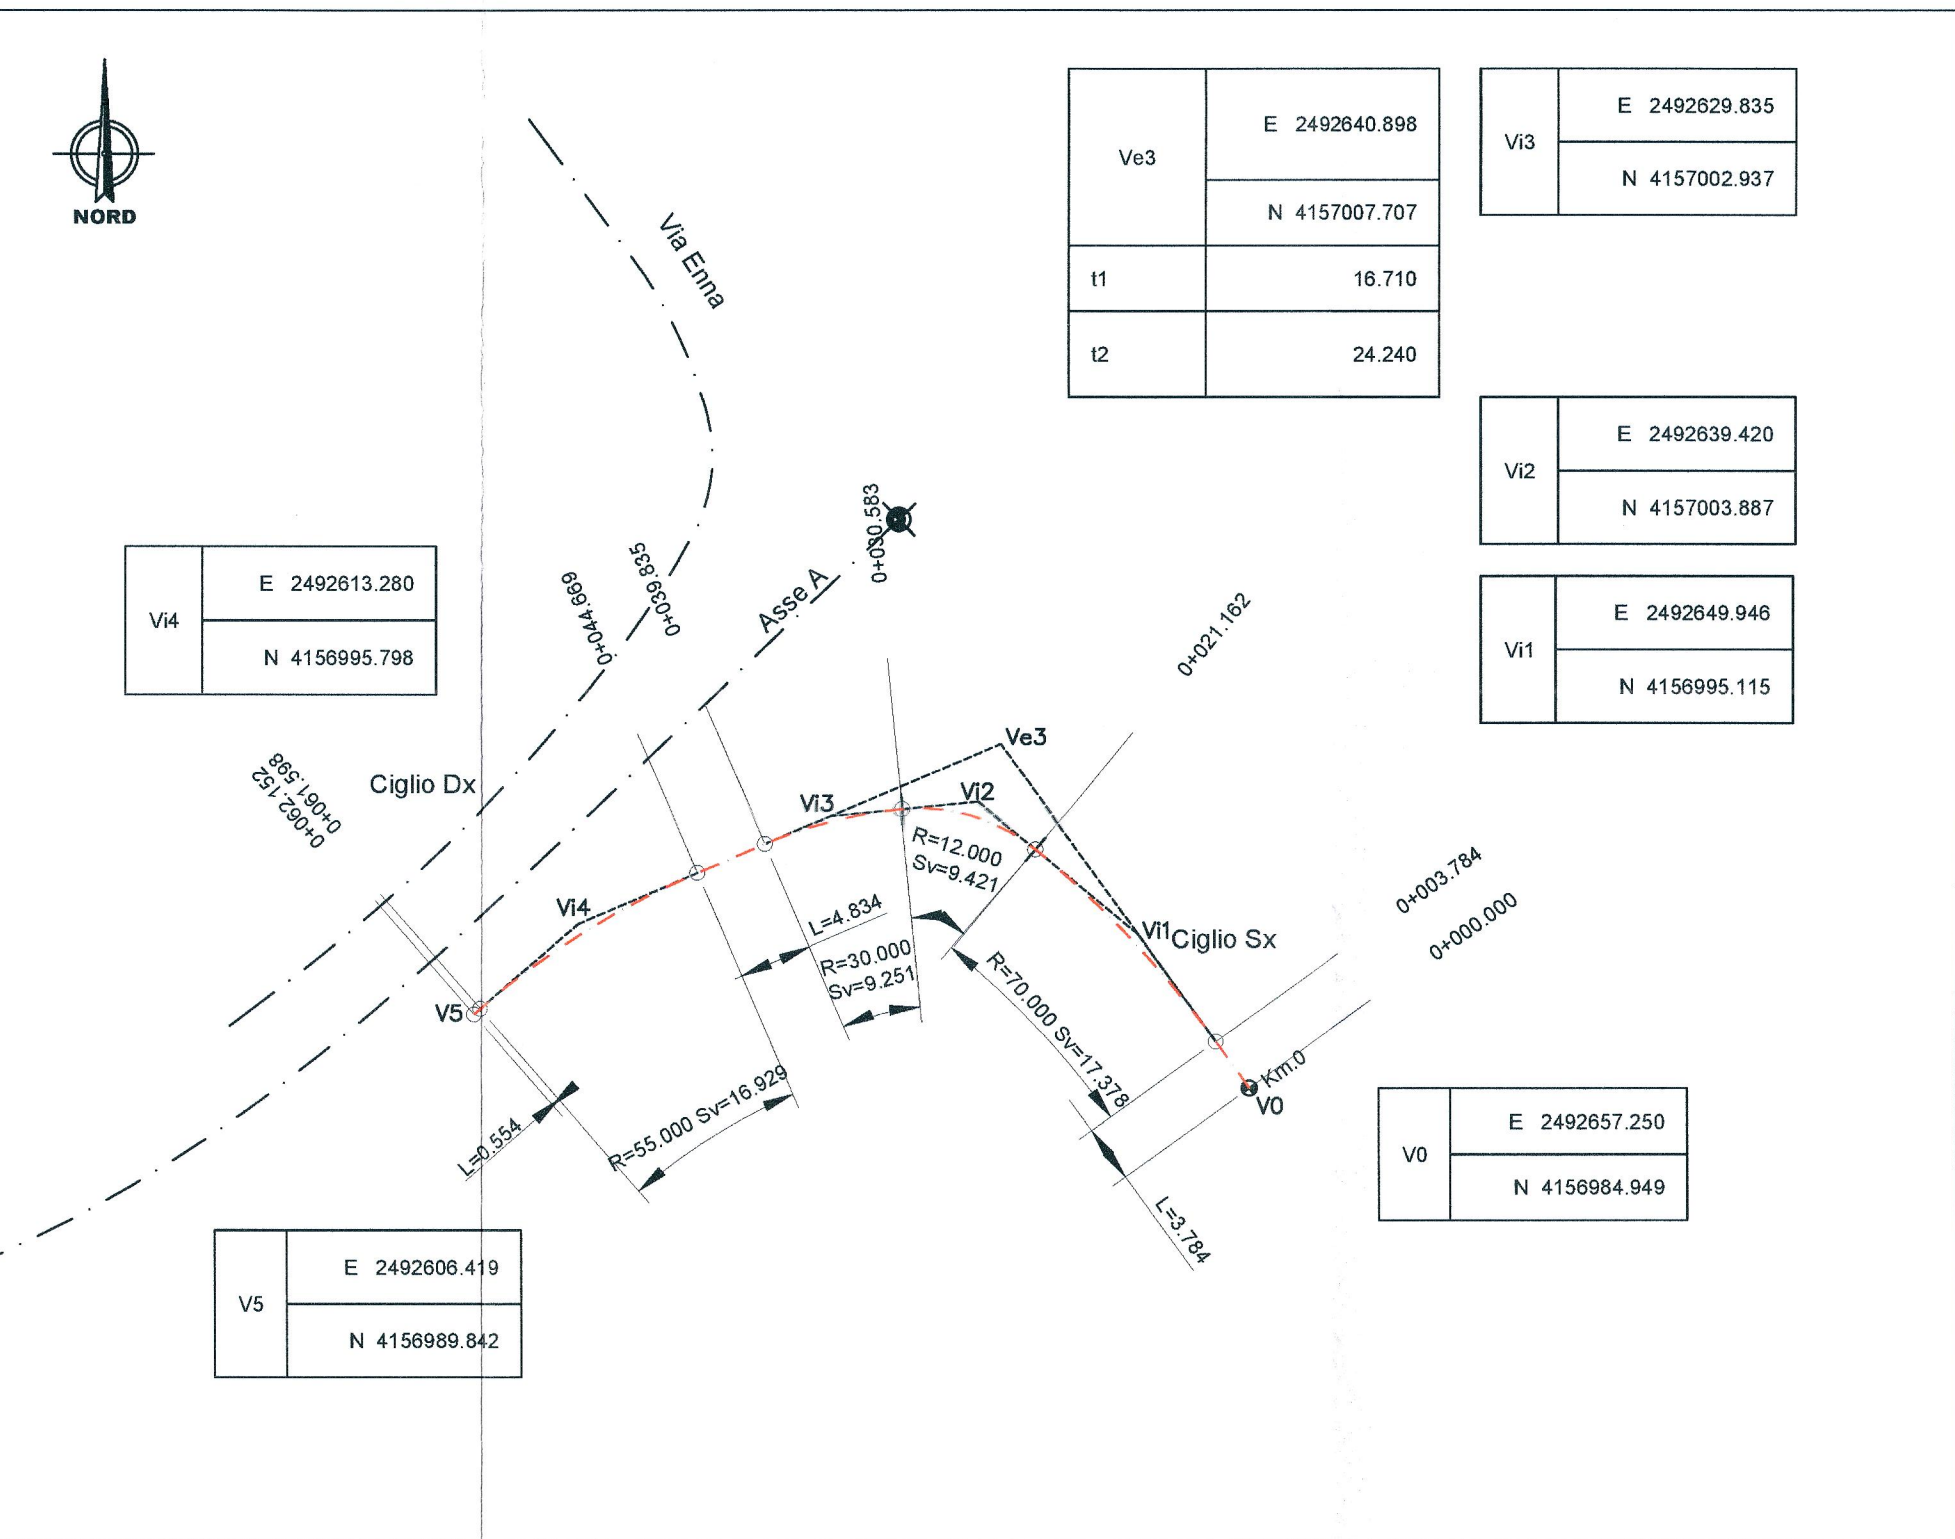


LEGENDA TABELLINE VERTICI PLANIMETRICI

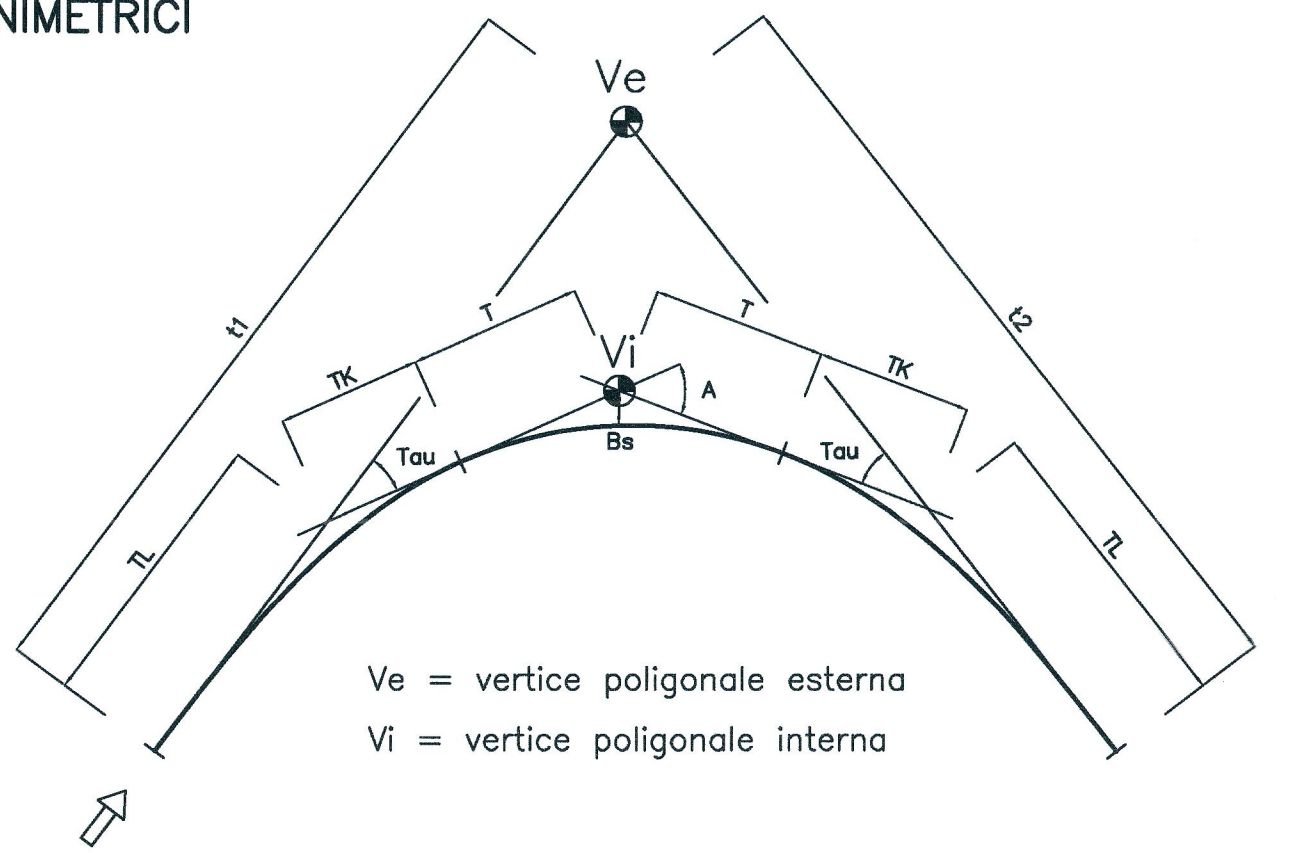


TRACCIAMENTO CIGLIO DESTRO INTERSEZIONE N.2 Scala 1:500

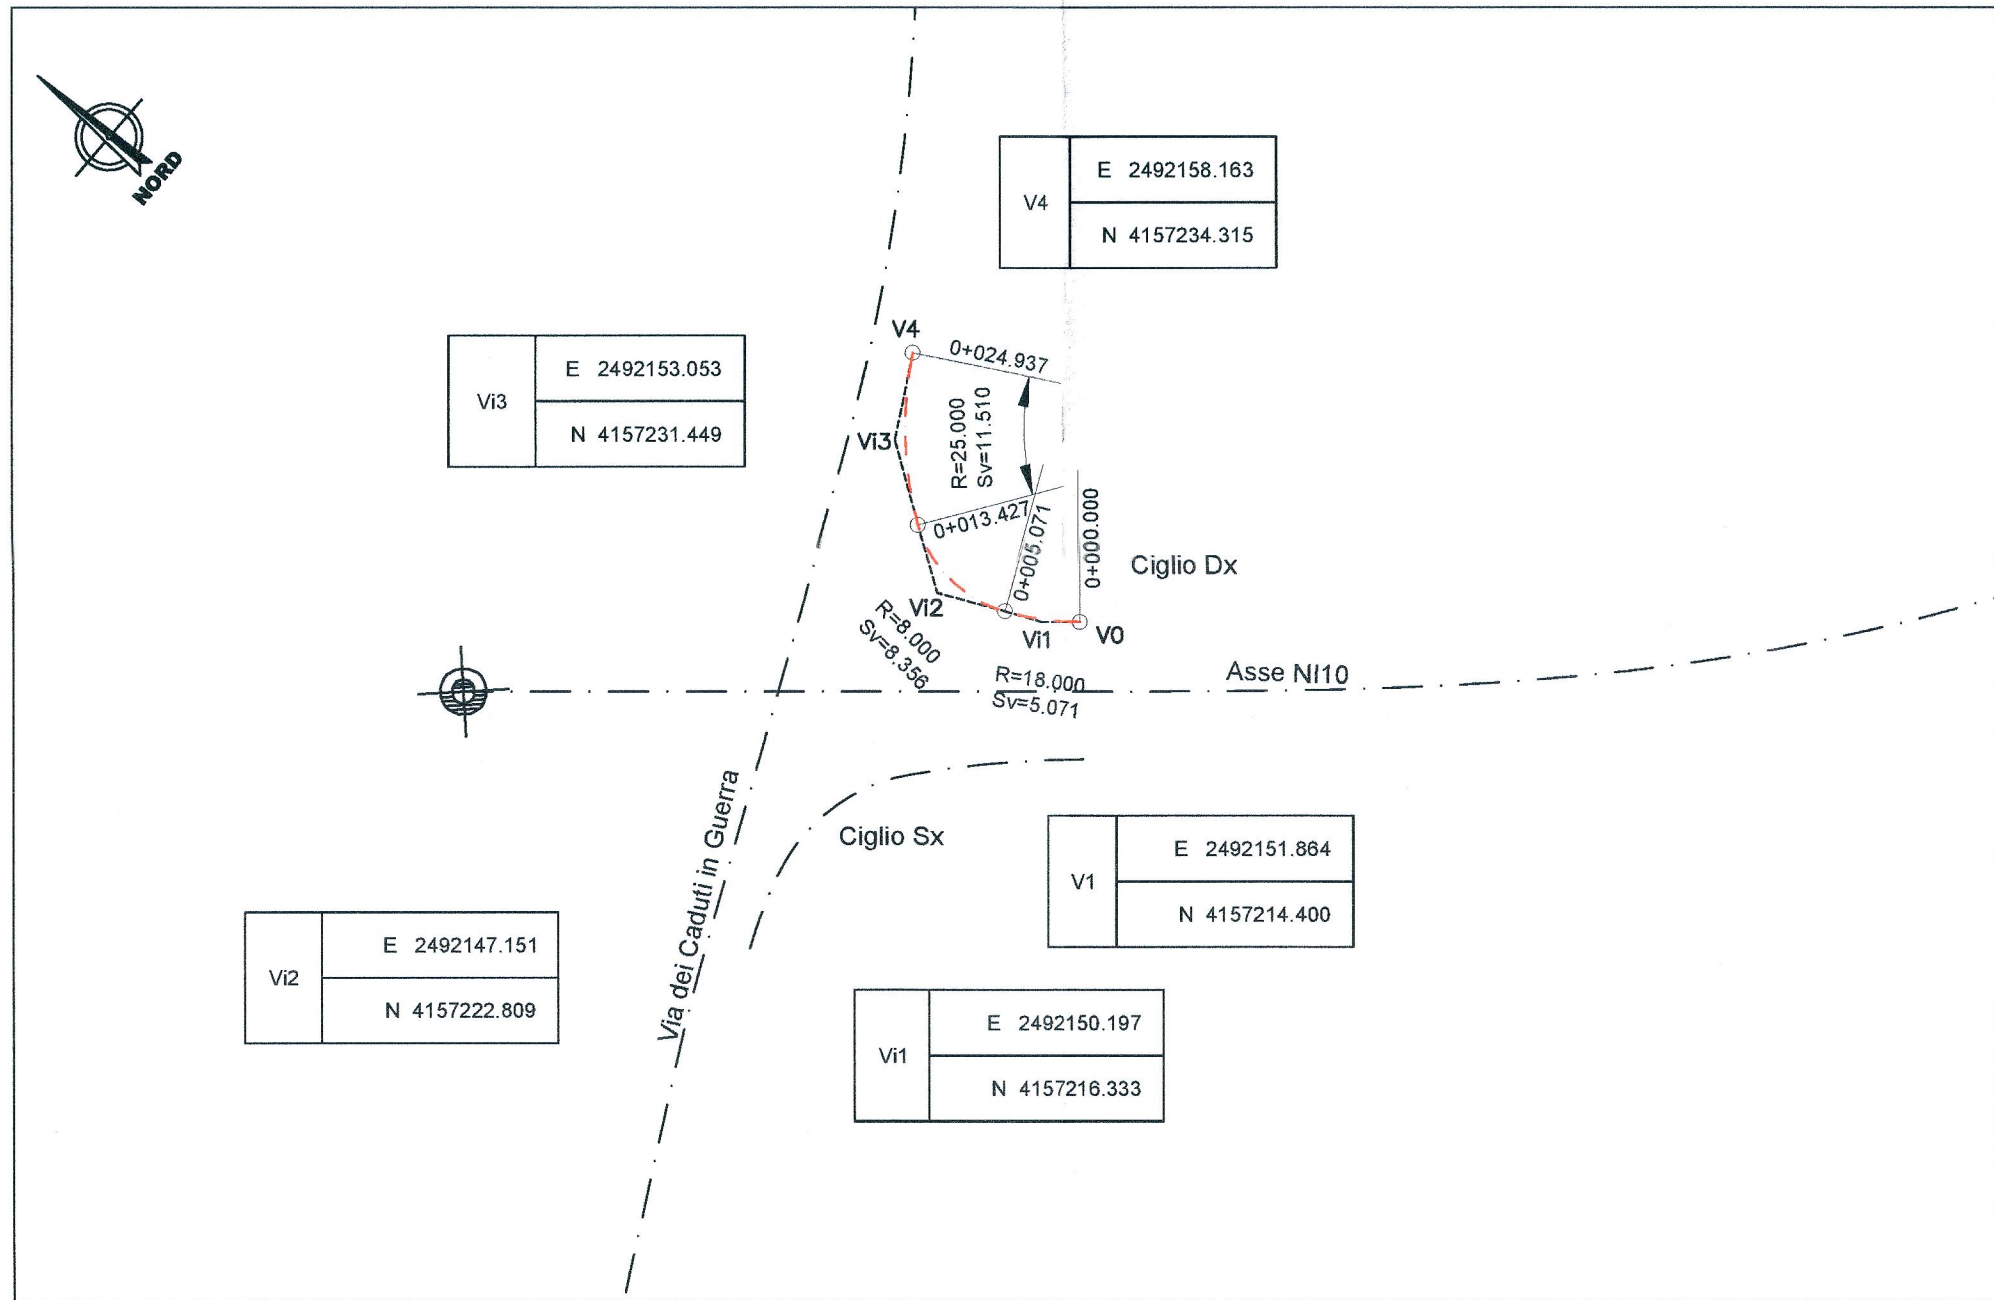


TRACCIAMENTO CIGLIO DESTRO INTERSEZIONE N.2 Scala 1:500

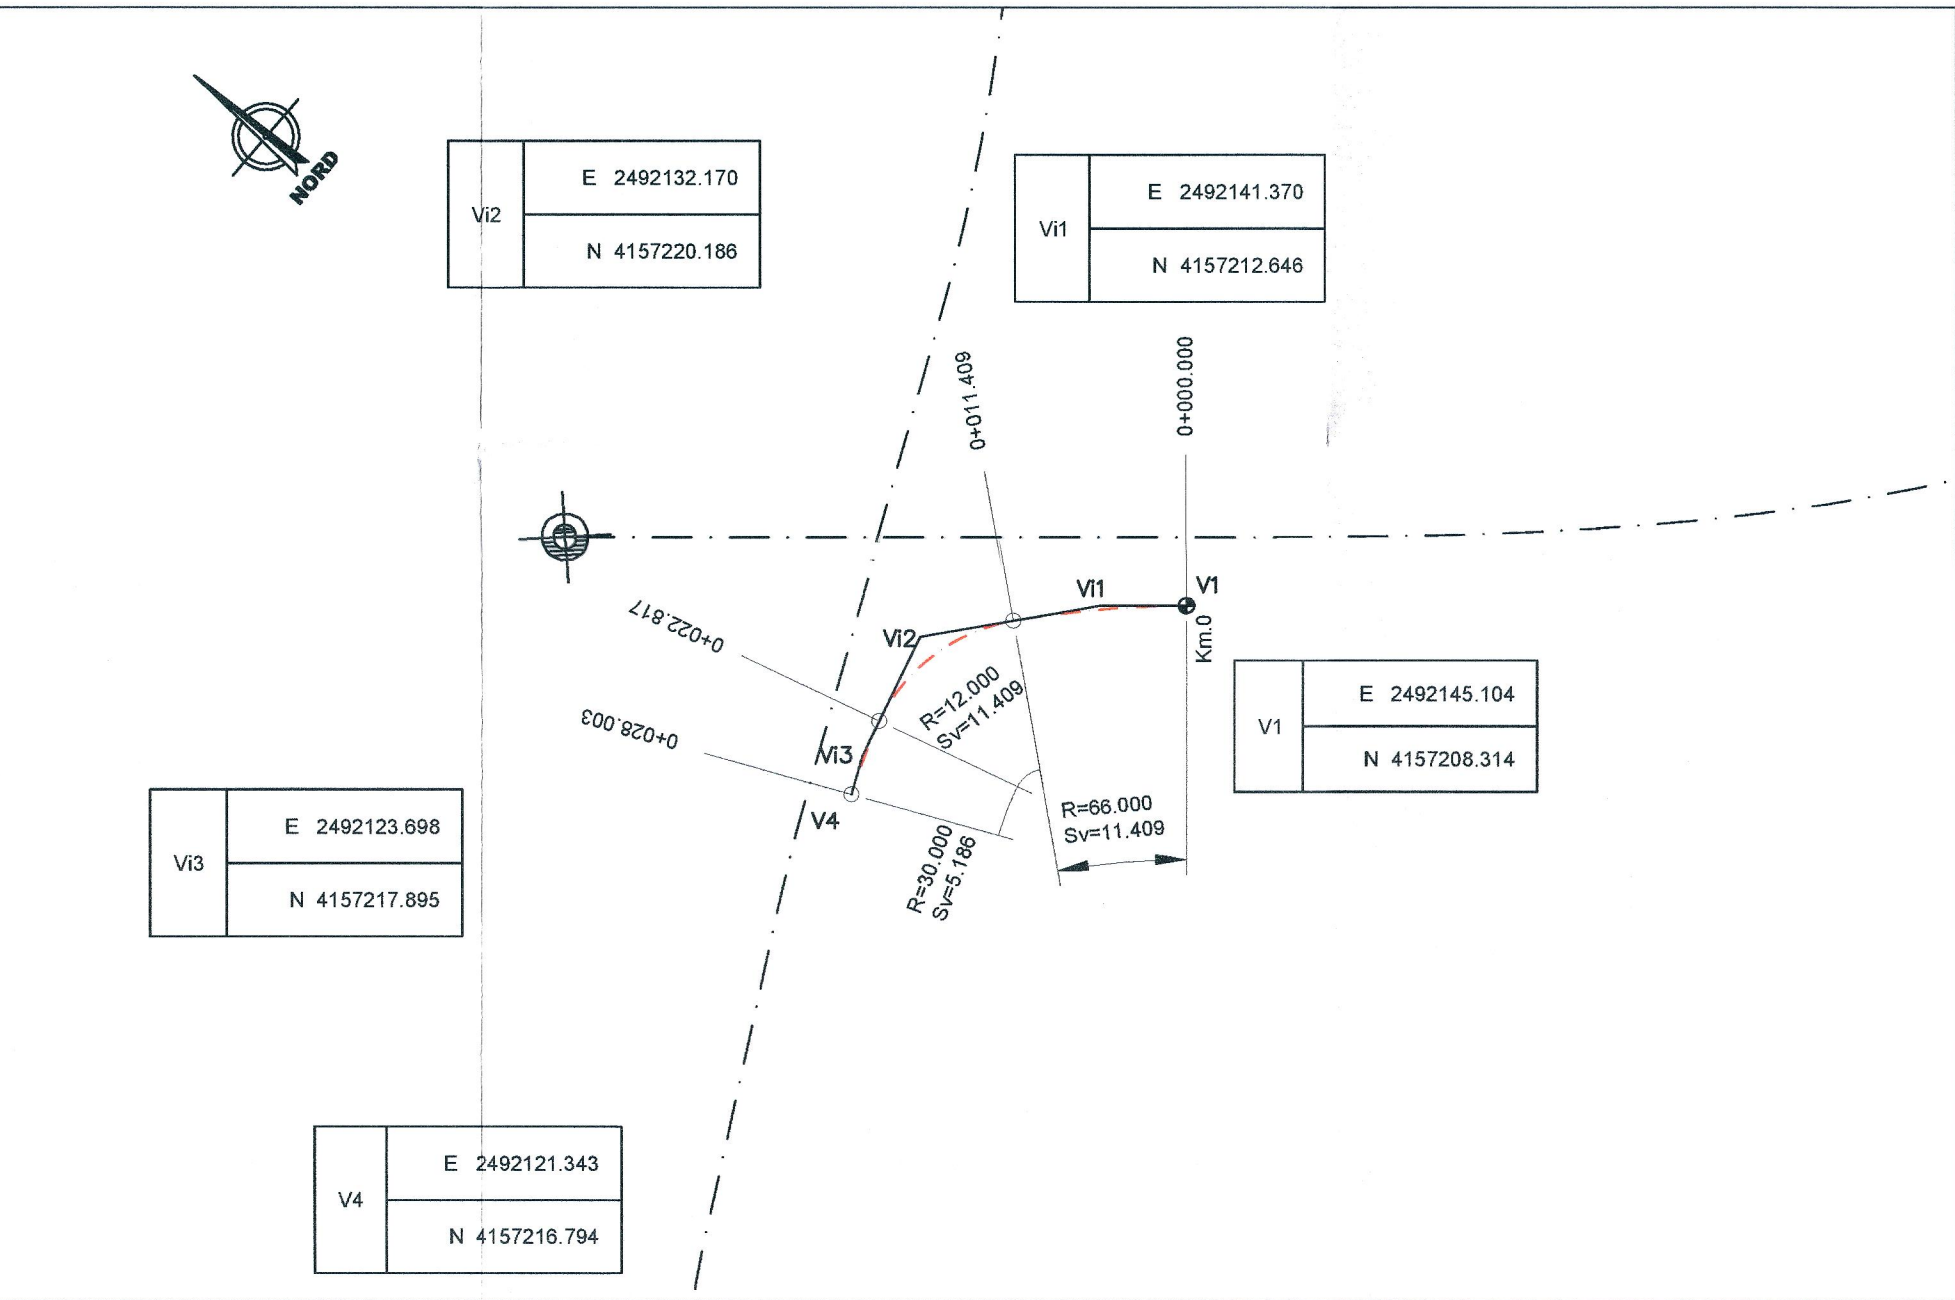

KEY PLAN

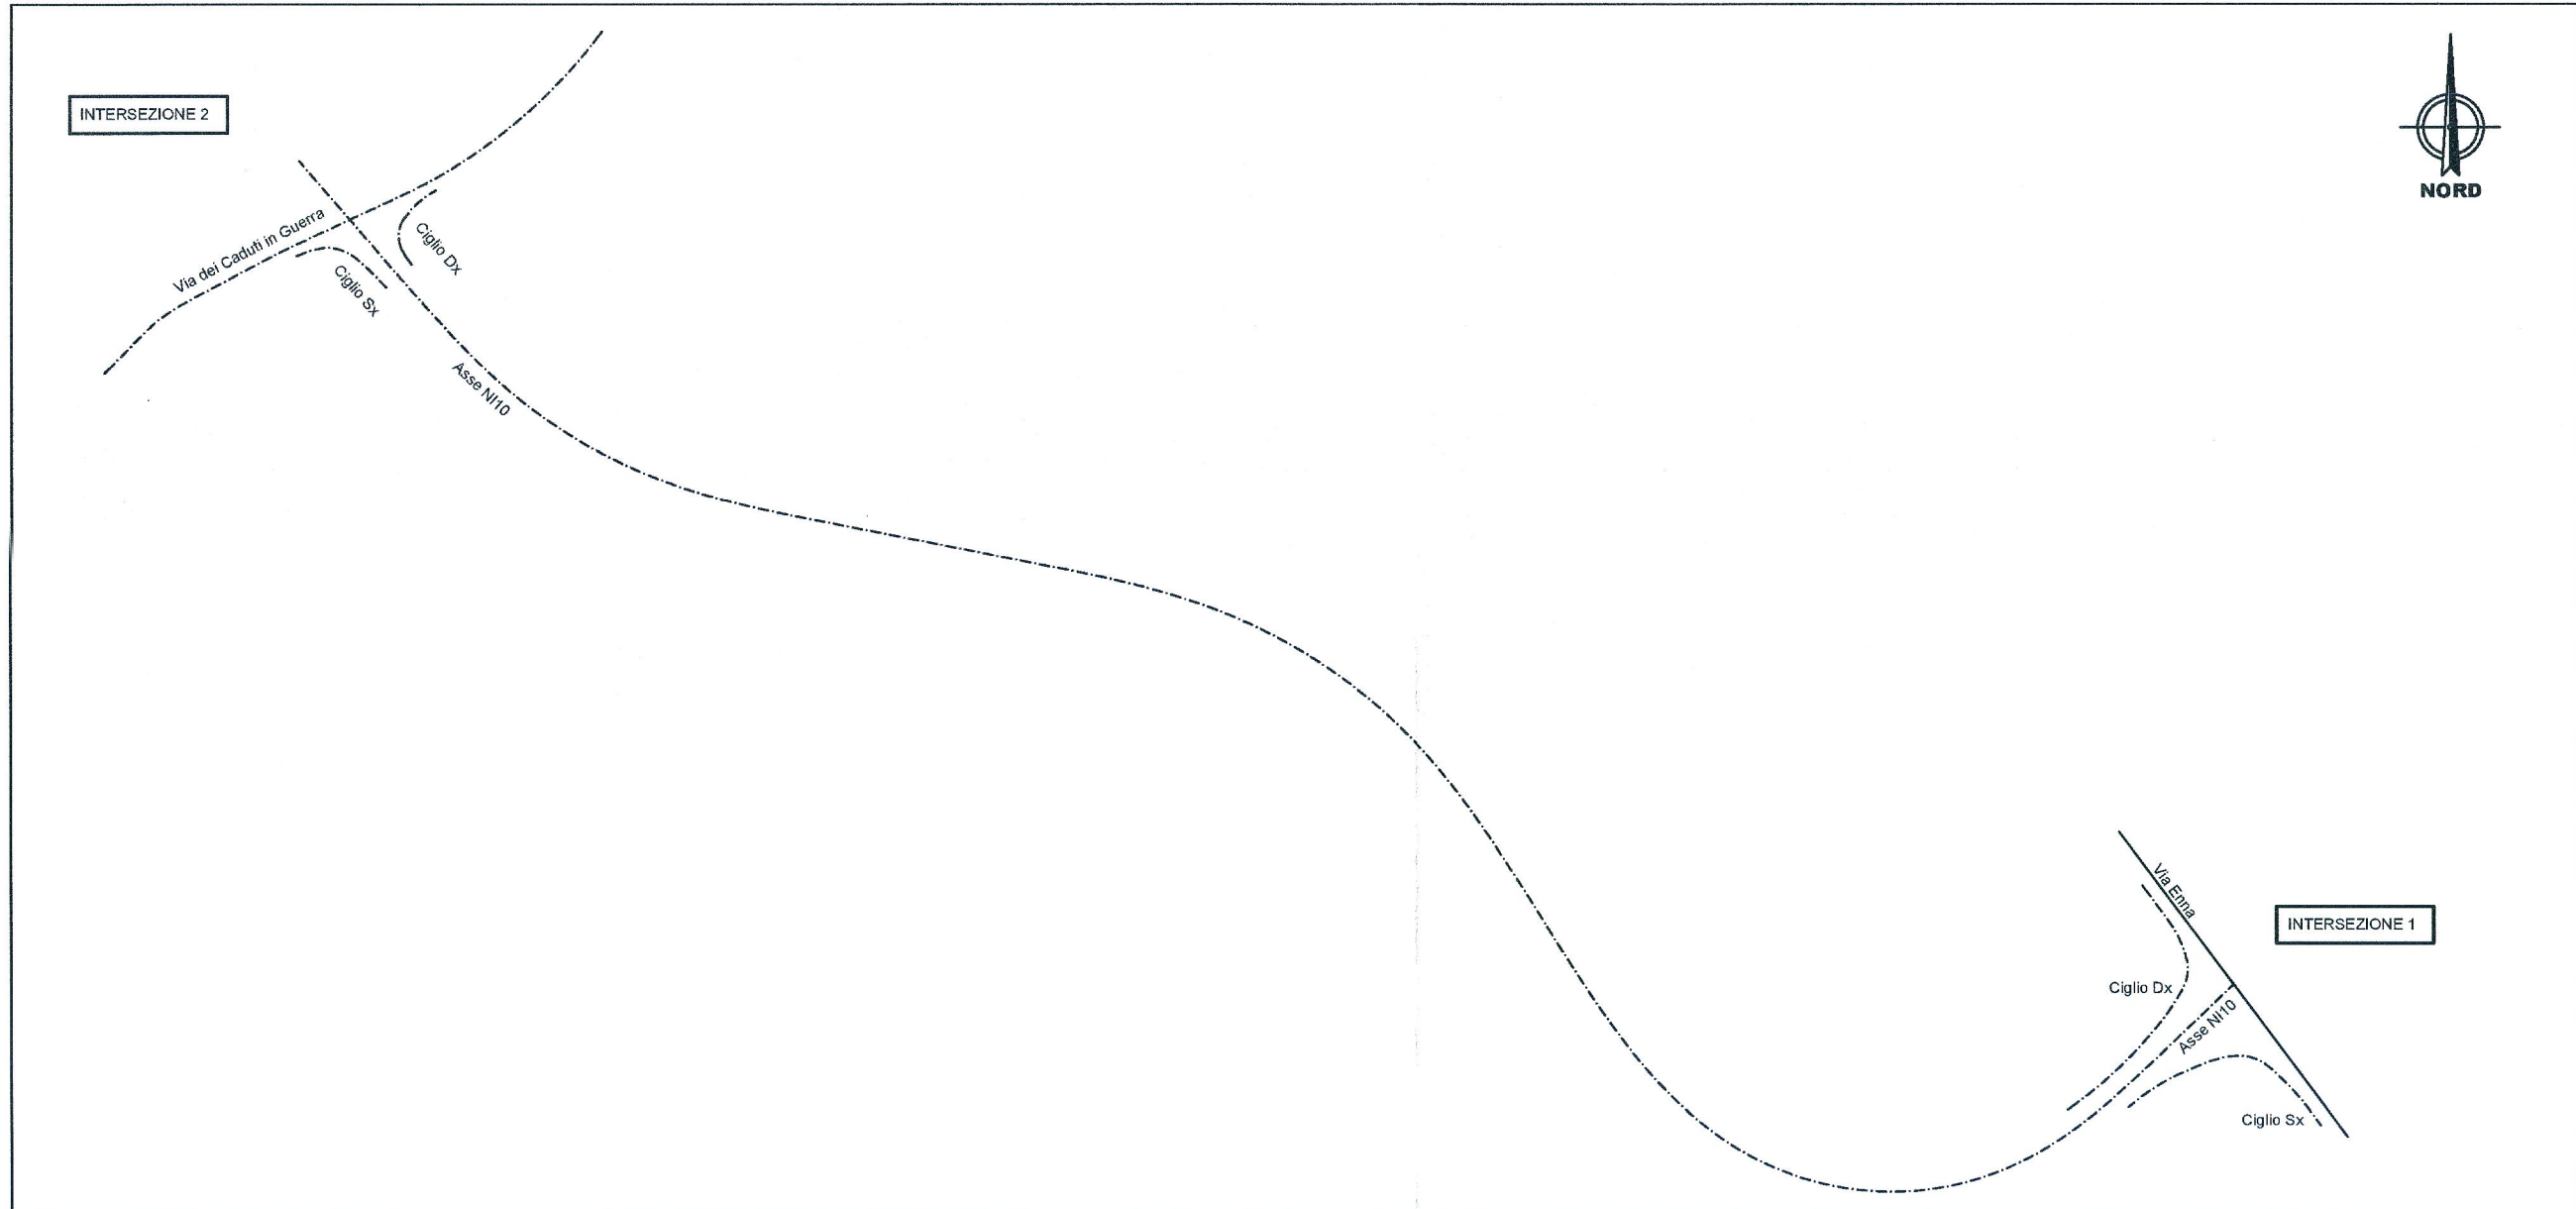

TRACCIAMENTO ISOLE DIREZIONALI INTERSEZIONE N.1 Scala 1:500

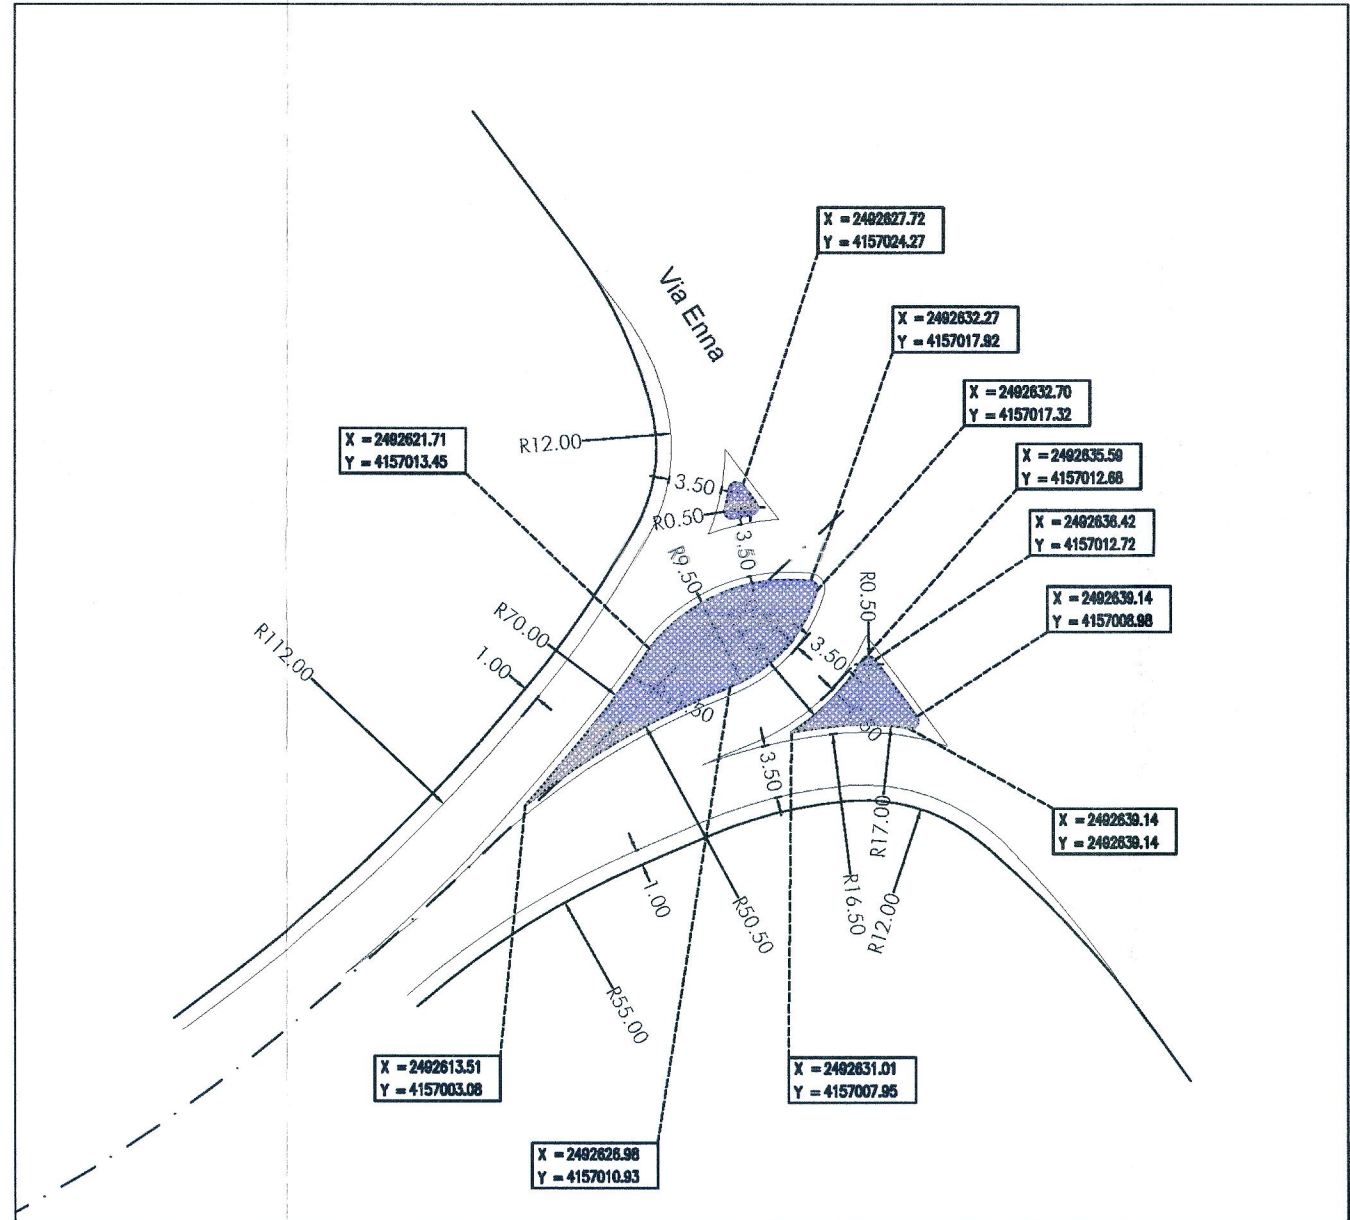

COMMITTENTE:



PROGETTAZIONE:



DIRETTORCE FERROVIARIA MESSINA - CATANIA PALERMO
NUOVO COLLEGAMENTO PALERMO - CATANIA

U.O. PRODUZIONE SUD E ISOLE

PROGETTO ESECUTIVO

RADDOPPIO DELLA TRATTA CATENANUOVA - RADDUSA AGIRA
Nuova viabilità al km 13+000

Planimetria di tracciamento - svincoli

SCALA:
1:500


COMMESSA LOTTO FASE ENTE TIPO DOC. OPERA/DISCIPLINA PROGR. REV.

RS0S 00 E 78 P8 IF0005 001 A

Revis.	Descrizione	Redatto	Data	Verificato	Data	Approvato	Data	Autonizzato
A	EMISSIONE ESECUTIVA	A. Ingelli	09.2015	O. Tirato	09.2015		09.2015	O. Tirato

FILE: RS0S00E78P8IF0005002A

Stampato dal Servizio
di progetto ITALFERR S.p.A. n. Ebb

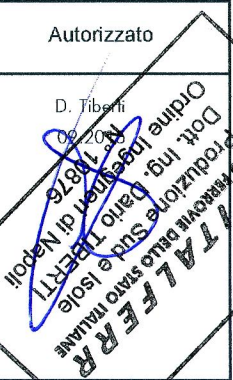

40