




FASE 0 - Scala 1:2000

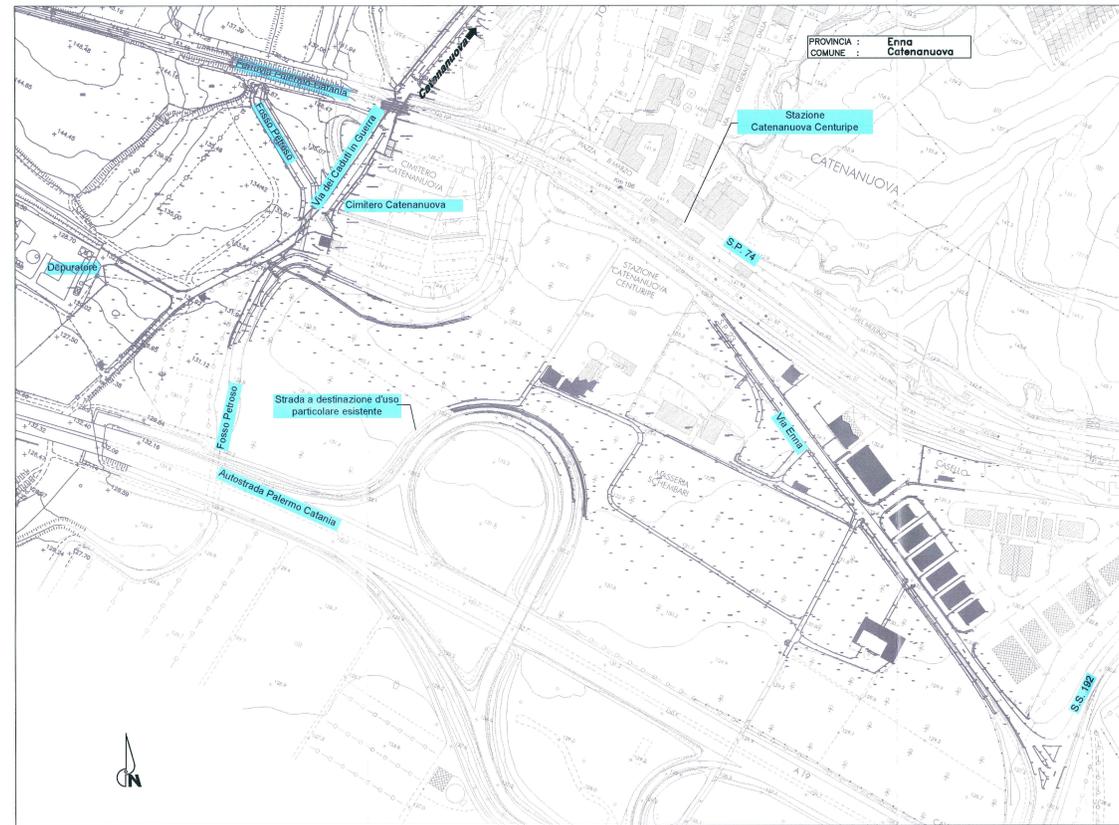


FASE 1 - Scala 1:2000

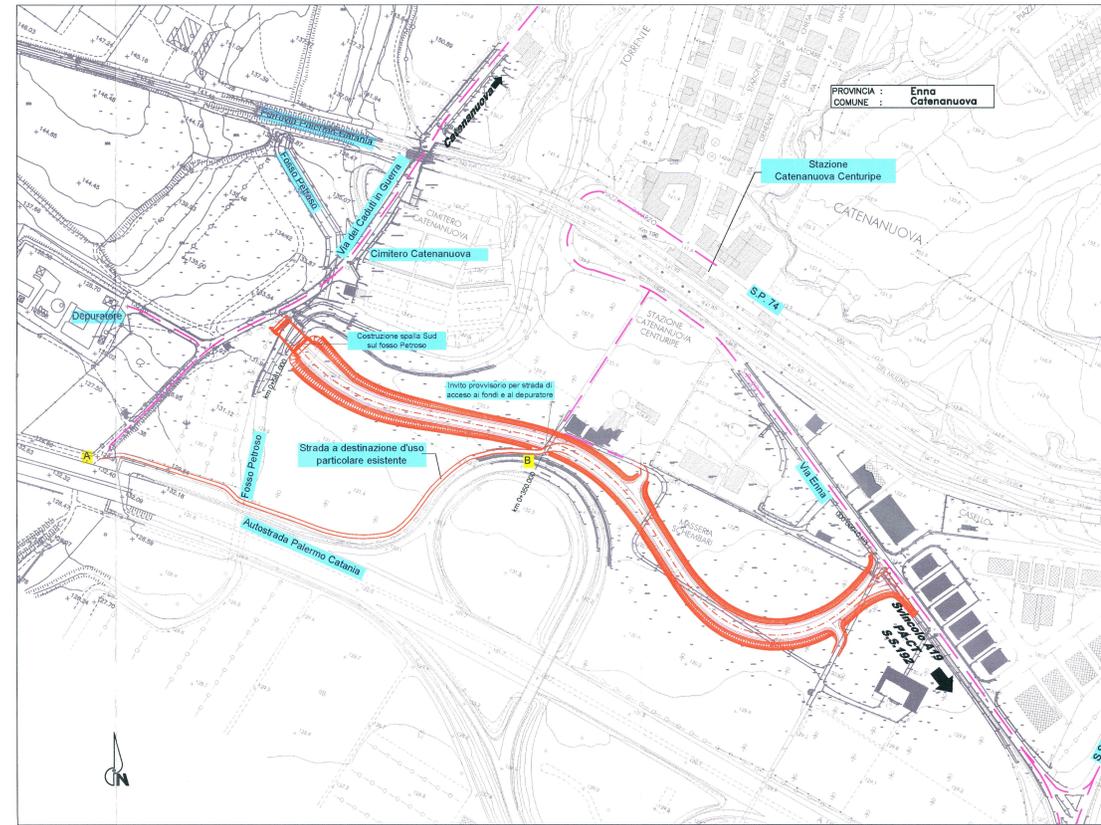

FASE 2 - Scala 1:2000

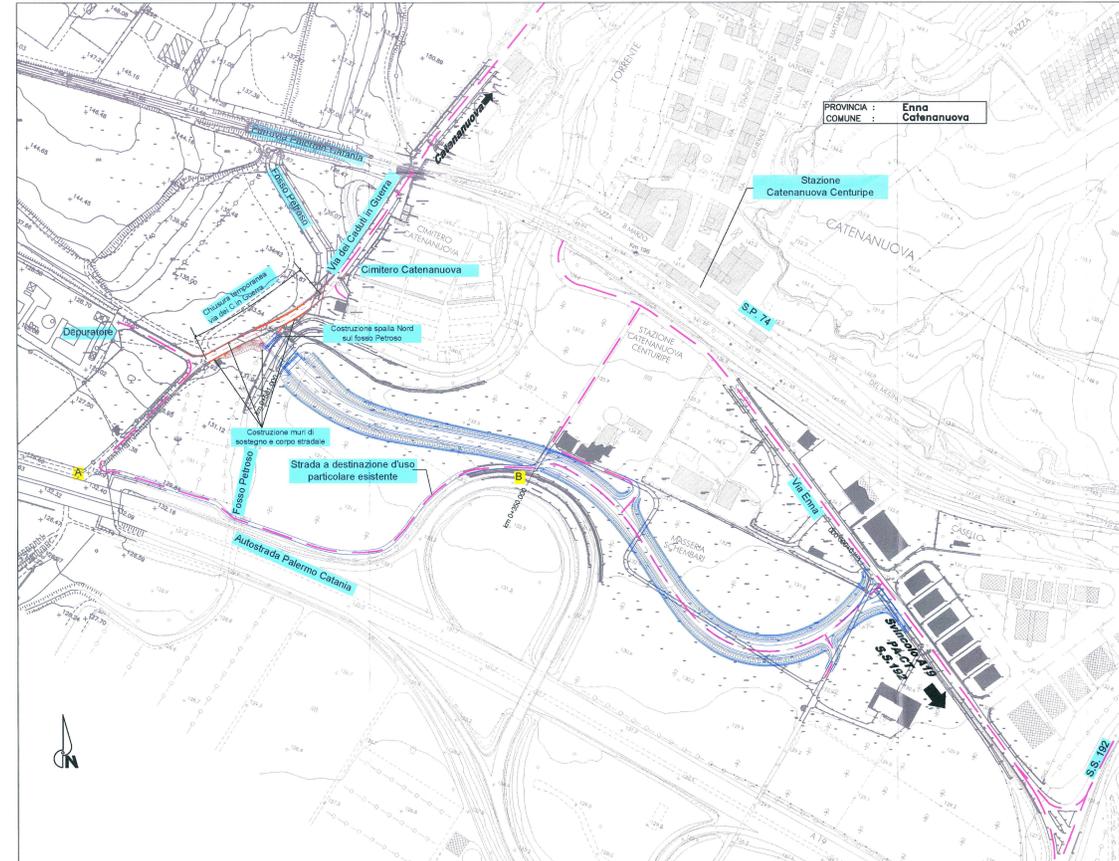

FASE 3 - Scala 1:2000

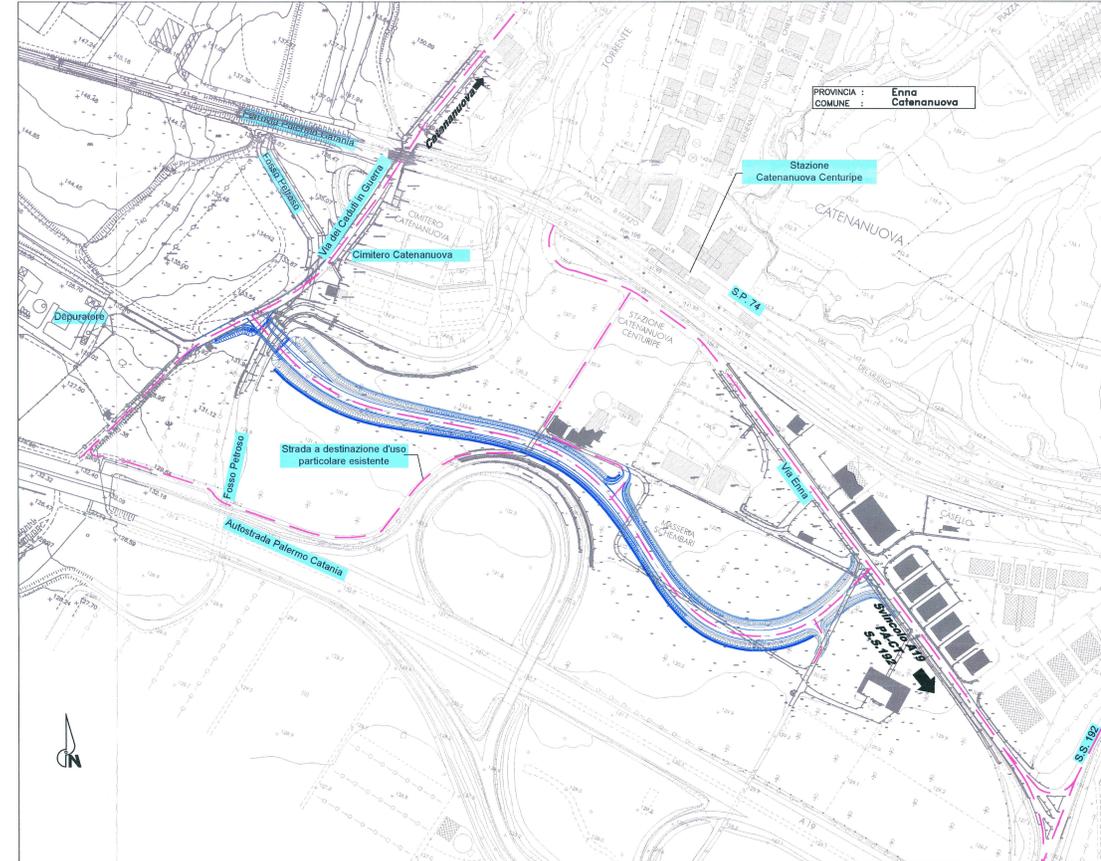


Legenda

	Viabilità aperta alla circolazione nella fase di riferimento
	Viabilità in costruzione nella fase di riferimento
	Viabilità realizzata nella fase precedente

Descrizione Fasi Esecutive

- Fase 0 (stato attuale):**
- Circolazione regolare su Via Enna per il collegamento tra la stazione di Catenanuova e l'allaccio con l'A19 PA-CT o il par finnesto sulla SS192;
 - Circolazione regolare su Via dei Caduti in Guerra per raggiungere l'ingresso del cimitero di Catenanuova e l'area del depuratore dal centro urbano;
- Fase 1:**
- Realizzazione pavimentazione tratto A-B - vedi particolare "A".
 - Circolazione stradale come da fase 0, quindi non soggetta a variazioni o interruzioni di traffico.
 - Costruzione parziale del nuovo collegamento: dal km 0+000.00 intersezione a raso con isola direzionale su via Enna, al km 0+581.000 spallo Sud del nuovo ponte sul fosso Petrosino.
 - Predisposizione, al km 0+350.00 di un innesto temporaneo, propedeutico alla fase 2, per l'accessibilità ai fondi e all'area del depuratore.
 - Costruzione del ponte sul fosso Petrosino (a meno delle finiture impalcato e sistemazioni idrauliche del fosso).
- Fase 2:**
- Apertura alla circolazione stradale del tratto A-B e del tratto di nuova viabilità dal km 0+00 al km 0+350 per il solo traffico locale interessato ai fondi privati e all'area di manutenzione del depuratore.
 - Realizzazione dell'adeguamento di via dei Caduti in Guerra: chiusura parziale nel tratto a sud dell'ingresso basso al cimitero e l'accesso all'area del depuratore; completamento opera di scavalco sul torrente Petrosino e realizzazione delle opere di sostegno.
- Fase 3:**
- Dismissione del breve innesto provvisorio previsto in fase 1 per il raggiungimento del depuratore e fondi agricoli. Opere di completamento.
 - Attivazione del nuovo ramo di connessione tra via Enna e via dei Caduti in Guerra.
 - Apertura del tratto di adeguamento di via dei Caduti in Guerra.

PARTICOLARE "A": PAVIMENTAZIONE STRADE BIANCHE 1:10
(le dimensioni sono espresse in cm)

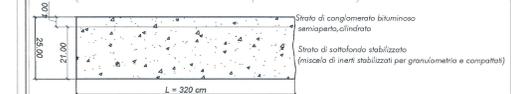

DIRETTRICE FERROVIARIA MESSINA - CATANIA PALERMO
NUOVO COLLEGAMENTO PALERMO - CATANIA

U.O. PRODUZIONE SUD E ISOLE

PROGETTO ESECUTIVO

RADDOPPIO DELLA TRATTA CATENANUOVA - RADDUSA AGIRA
Nuova viabilità al km 13+000

Planimetria fasi costruttive

COMMESSA	LOTTO	FASE	ENTE	TIPO DOC.	OPERADISCIPLINA	PROGR.	REV.
RS DS	00	E	78	P6	IF0005	001	A

Rev.	Descrizione	Redatto	Data	Verificato	Data	Approvato	Data	Autorizzato
A	EMMISSIONE ESECUTIVA	A. Ingegn.	09/2015	O. Ingegn.	09/2015	[Signature]	09/2015	D. Ingegn.