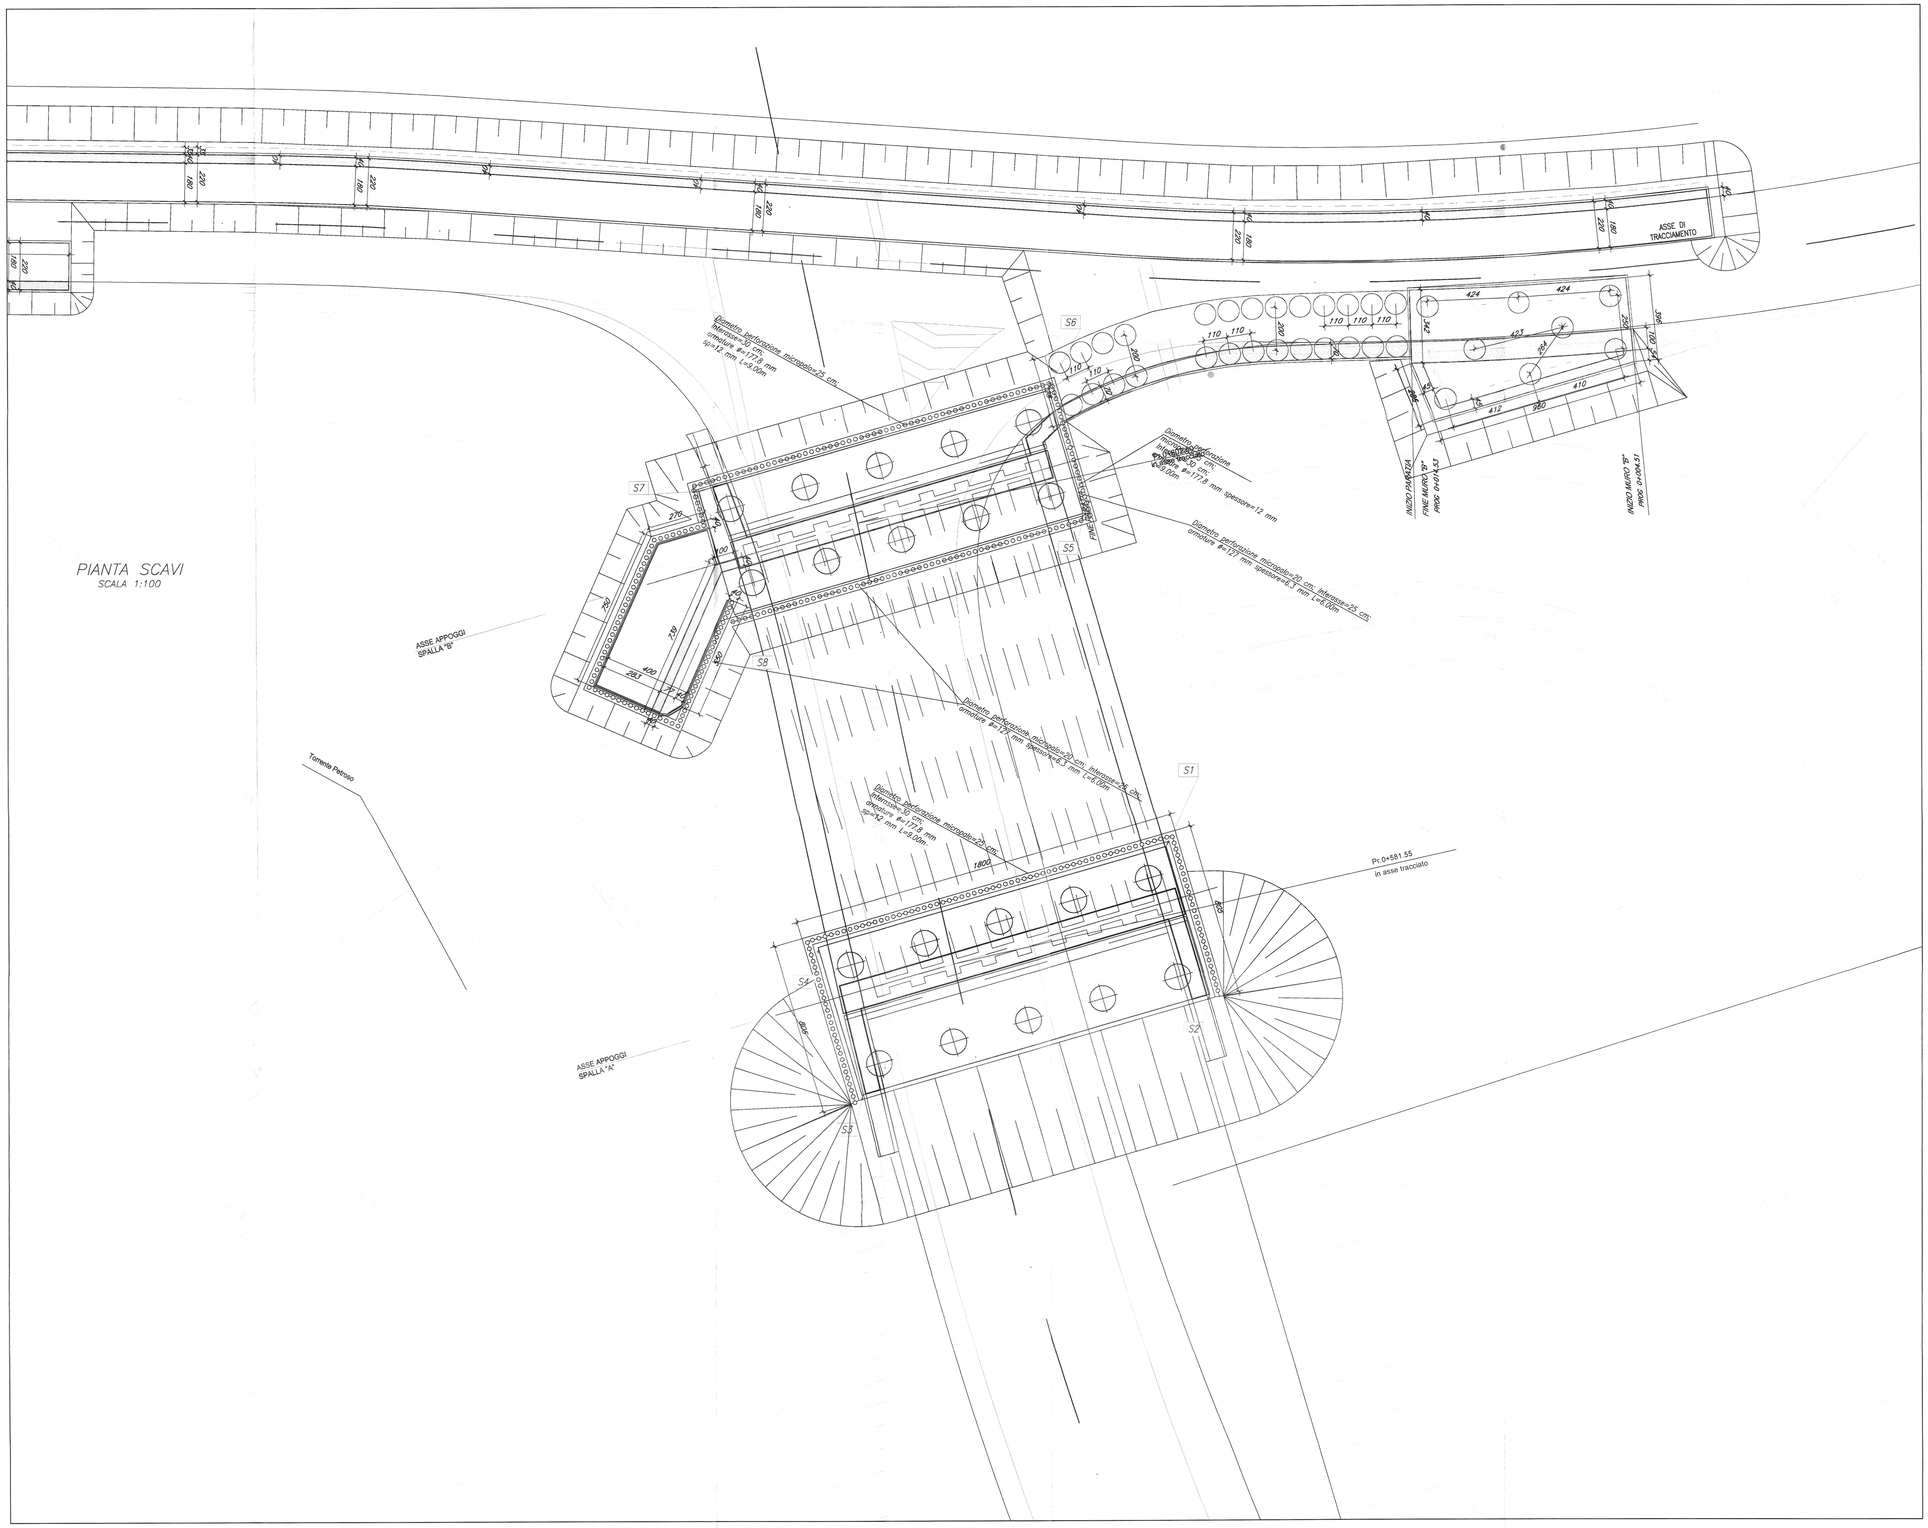

COMMITTENTE:

RFI RETE FERROVIARIA ITALIANA
GRUPPO FERROVIE DELLO STATO ITALIANE

PROGETTAZIONE:

ITALFERR
GRUPPO FERROVIE DELLO STATO ITALIANE

DIRETTRICE FERROVIARIA MESSINA - CATANIA PALERMO

NUOVO COLLEGAMENTO PALERMO - CATANIA

U.O. PRODUZIONE SUD E ISOLE

PROGETTO ESECUTIVO

RADDOPPIO DELLA TRATTA CATENANUOVA - RADDUSA AGIRA
Nuova viabilità al km 13+000

Opere di Scavalco Torrente Petroso: Pianta Scavi, Fondazioni e Opere provvisionali

SCALA: 1:100

COMMESSA	LOTTO	FASE	ENTE	TIPO DOC.	OPERA/DISCIPLINA	PROGR.	REV.
RS0S	00	E	78	AZ	VI0100	002	C

Revis.	Descrizione	Redatto	Data	Verificato	Data	Approvato	Data	Autorizzato
A	EMISSIONE ESECUTIVA	A. Inglese	07/2015	D. Capozzo	07/2015	F. Collesino	07/2015	
B	EMISSIONE ESECUTIVA	A. Inglese	09/2015	D.Capozzo	09/2015	F. Collesino	09/2015	
C	EMISSIONE ESECUTIVA	A. Inglese	09.2015	D. Capozzo	09.2015	F. Collesino	09.2015	

Stampato mediante Servizio di Produzione ITALFERR S.p.A.

Autorizzazione Ministero dei Trasporti n. 1/2001 del 15/01/2001 Poste Italiane S.p.A. - Spedizione in abbonamento postale

FILE: RS0S00E78AZVI0100002C

n. Elab.:

46