




SEZIONE TRASVERSALE A-A (1:25)
(In corrispondenza Spalla "A")

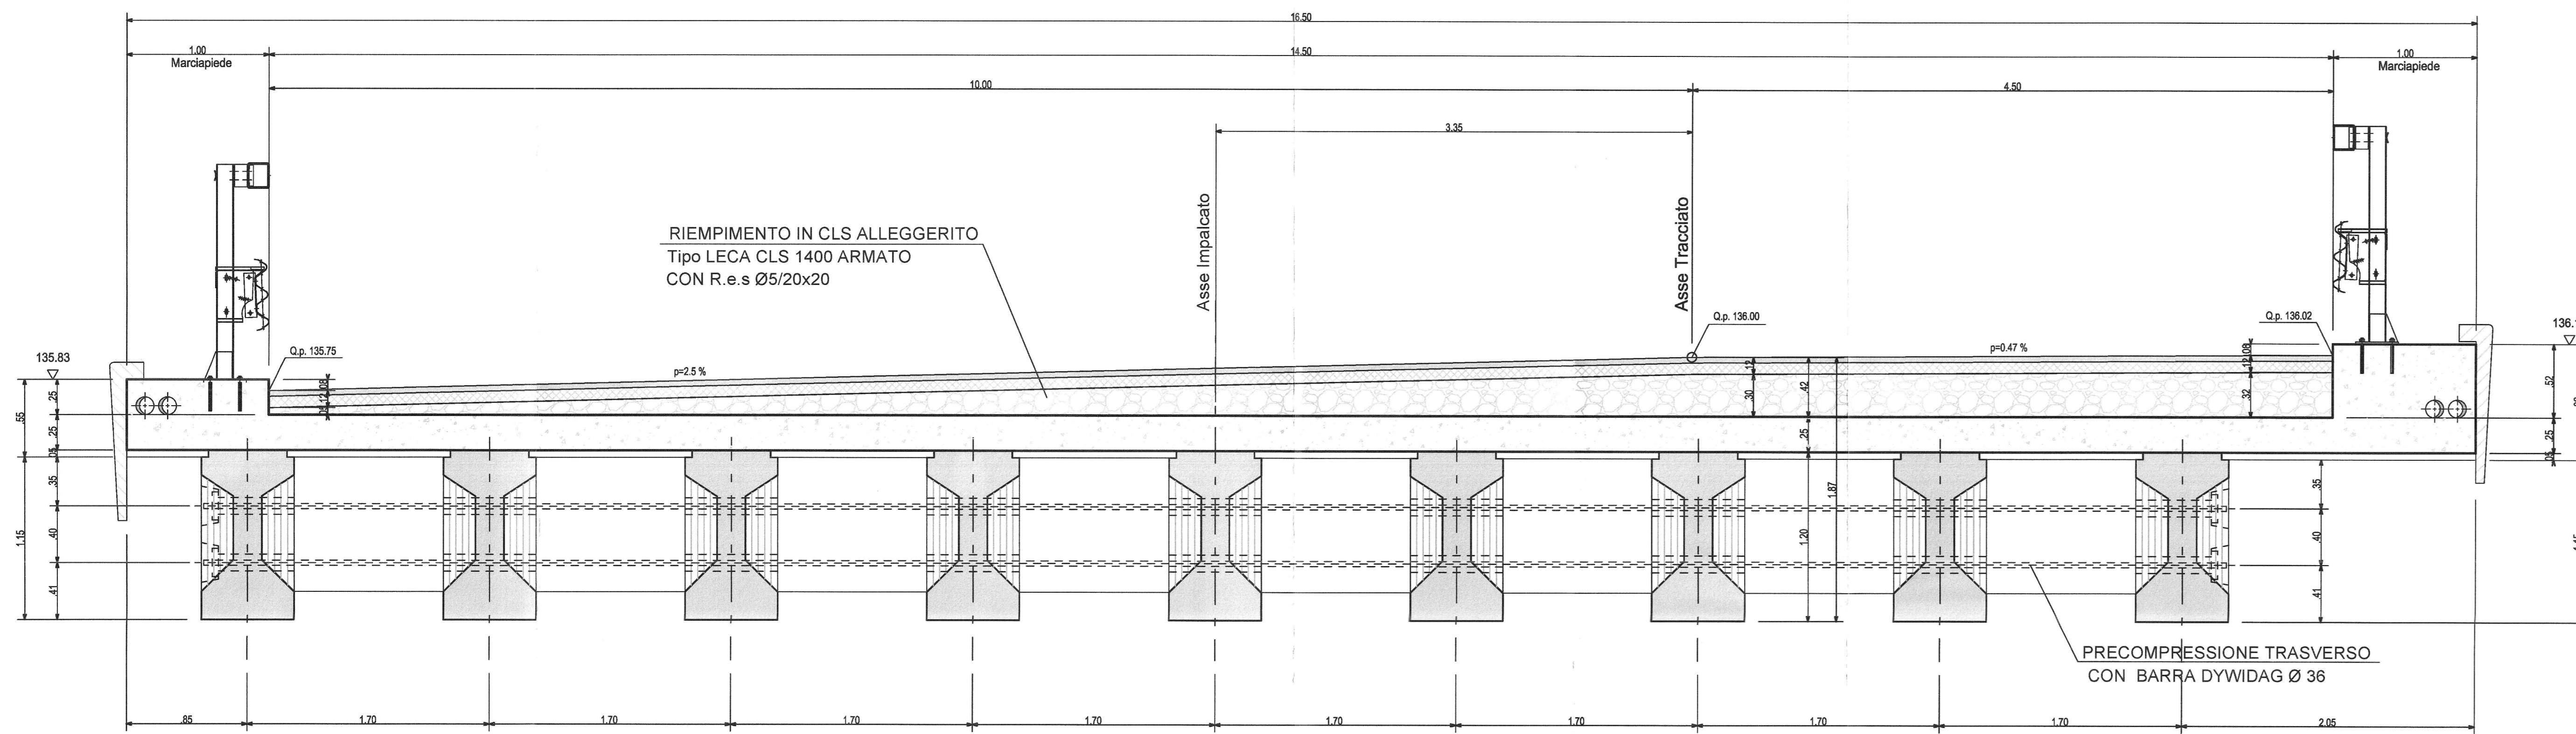


SEZIONE TRAVE INTERMEDIA (1:10)

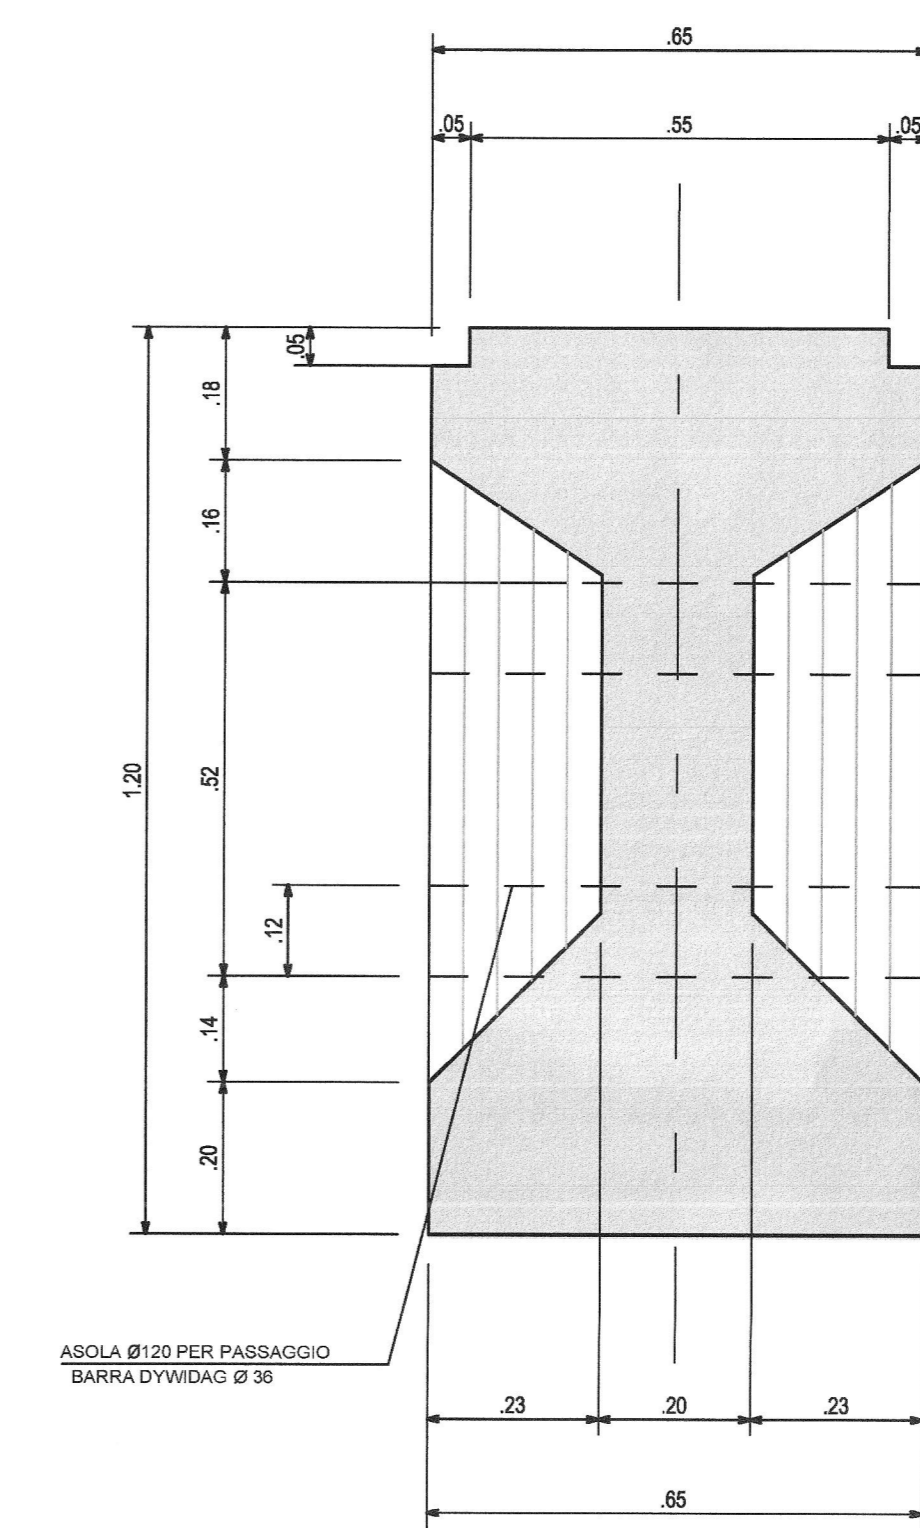


SEZIONE TRASVERSALE B-B (1:25)
(In corrispondenza Spalla "B")

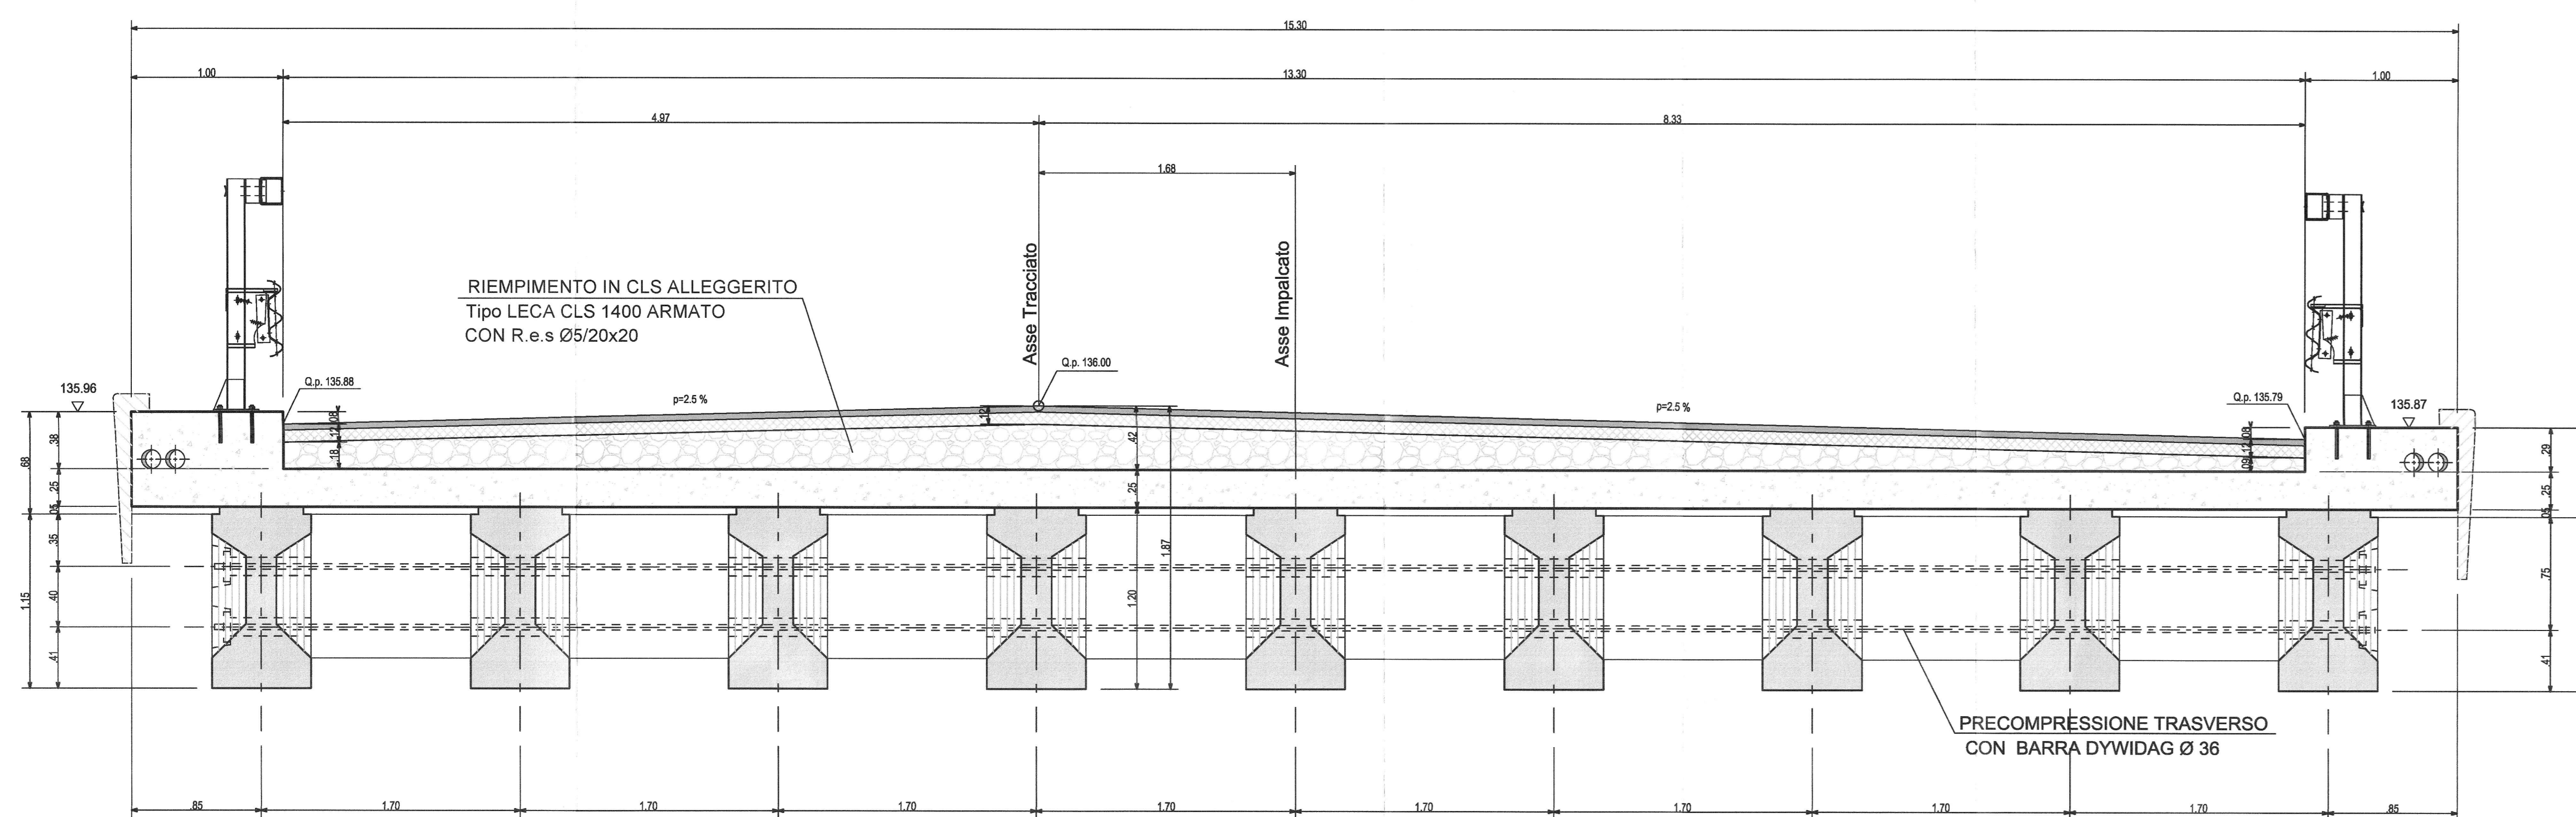


DETTAGLIO APPOGGIO TRAVE (1:25)

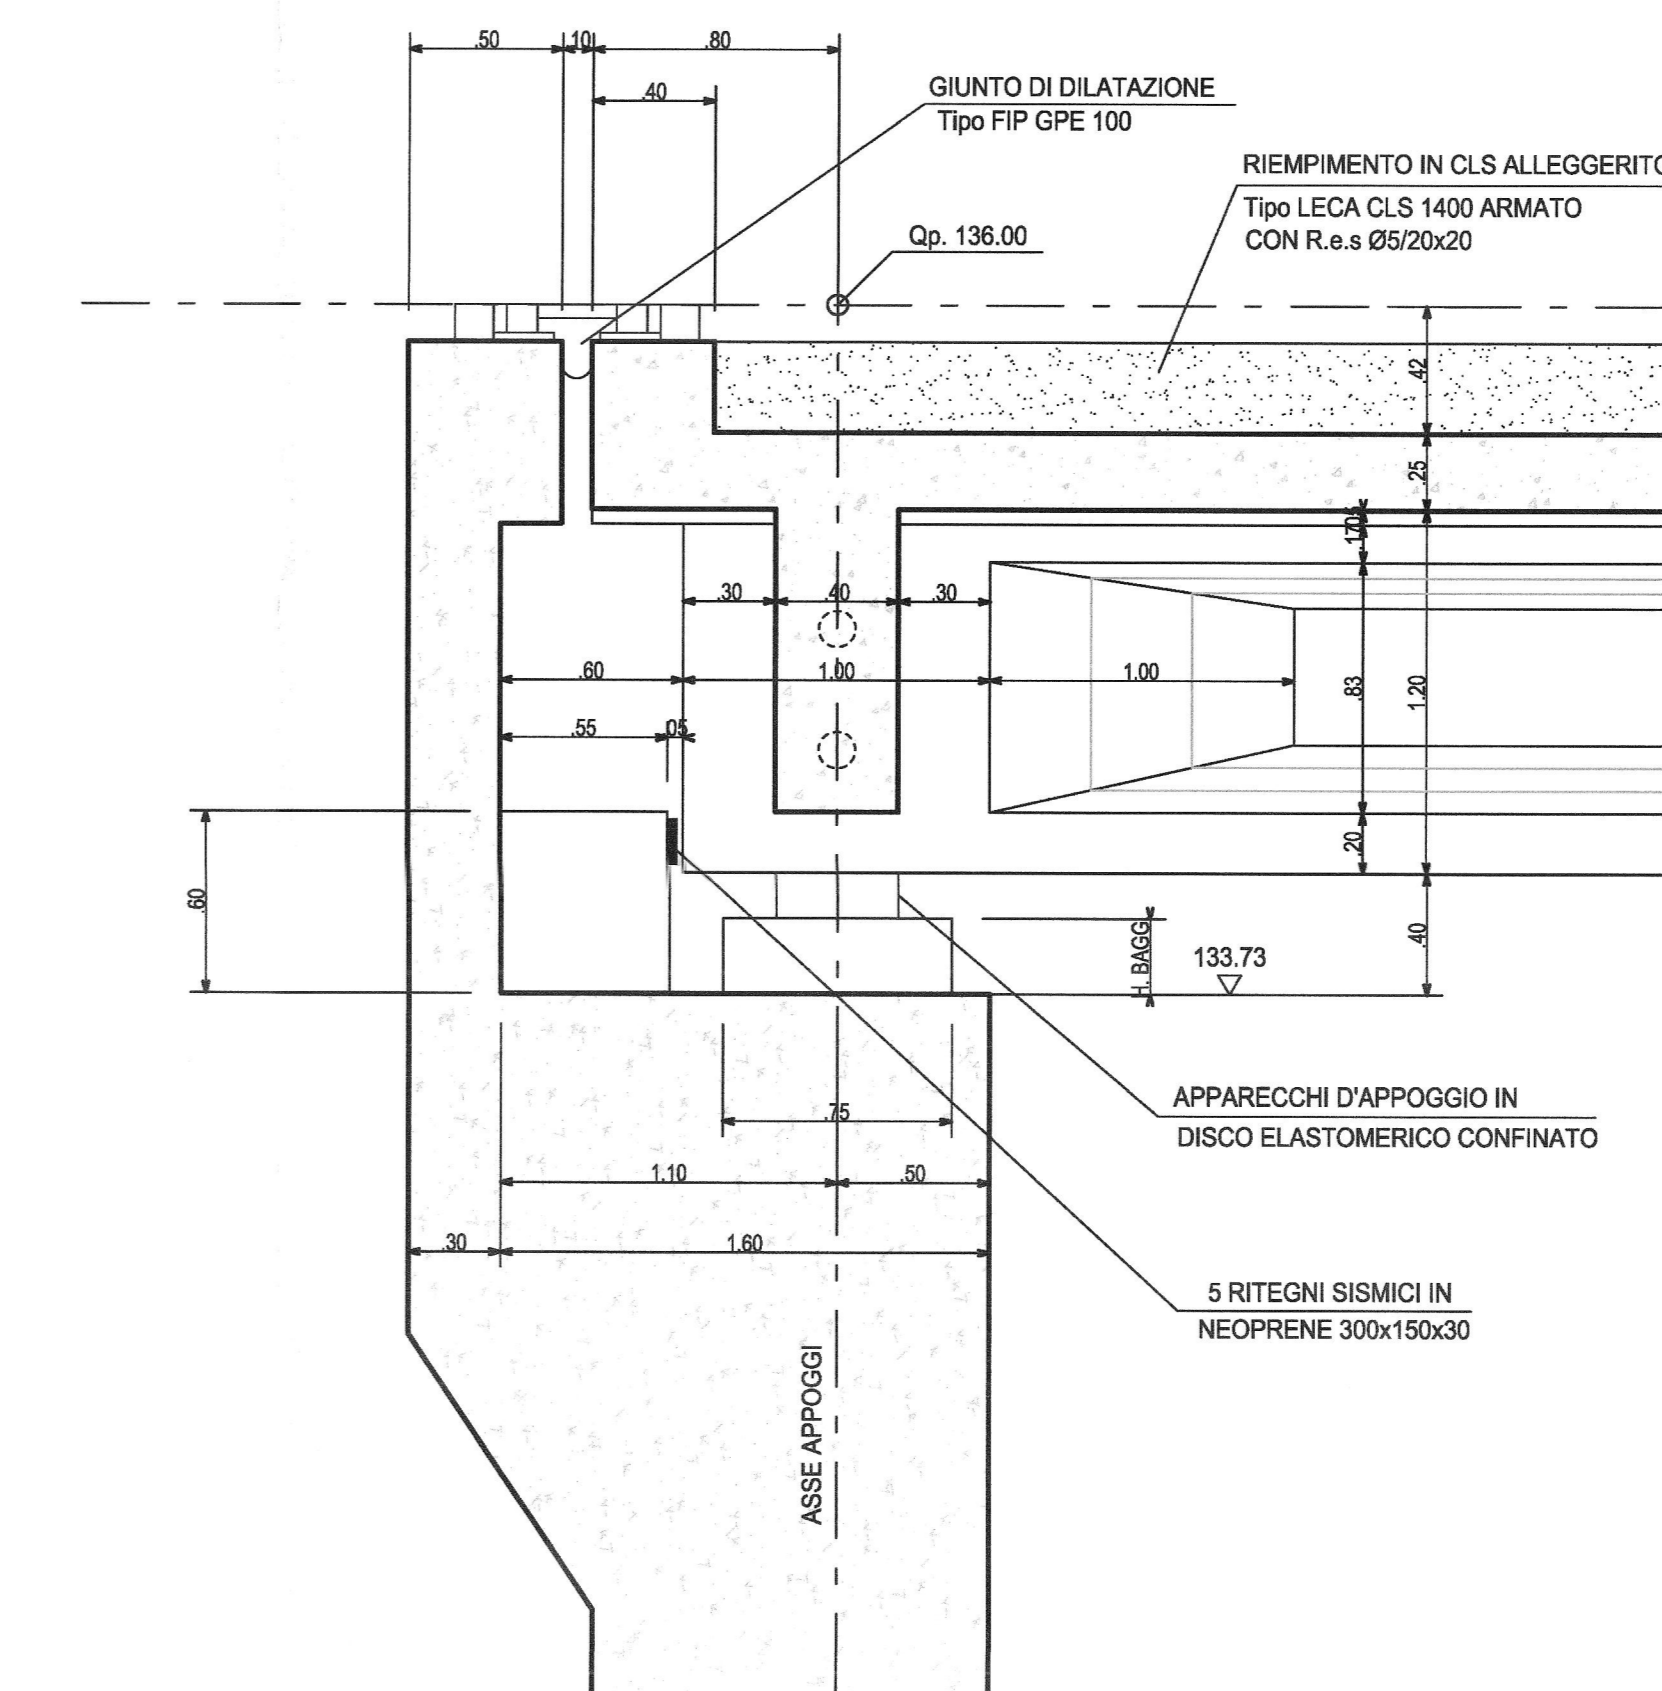

SEZIONE LONGITUDINALE TRAVE (1:50)

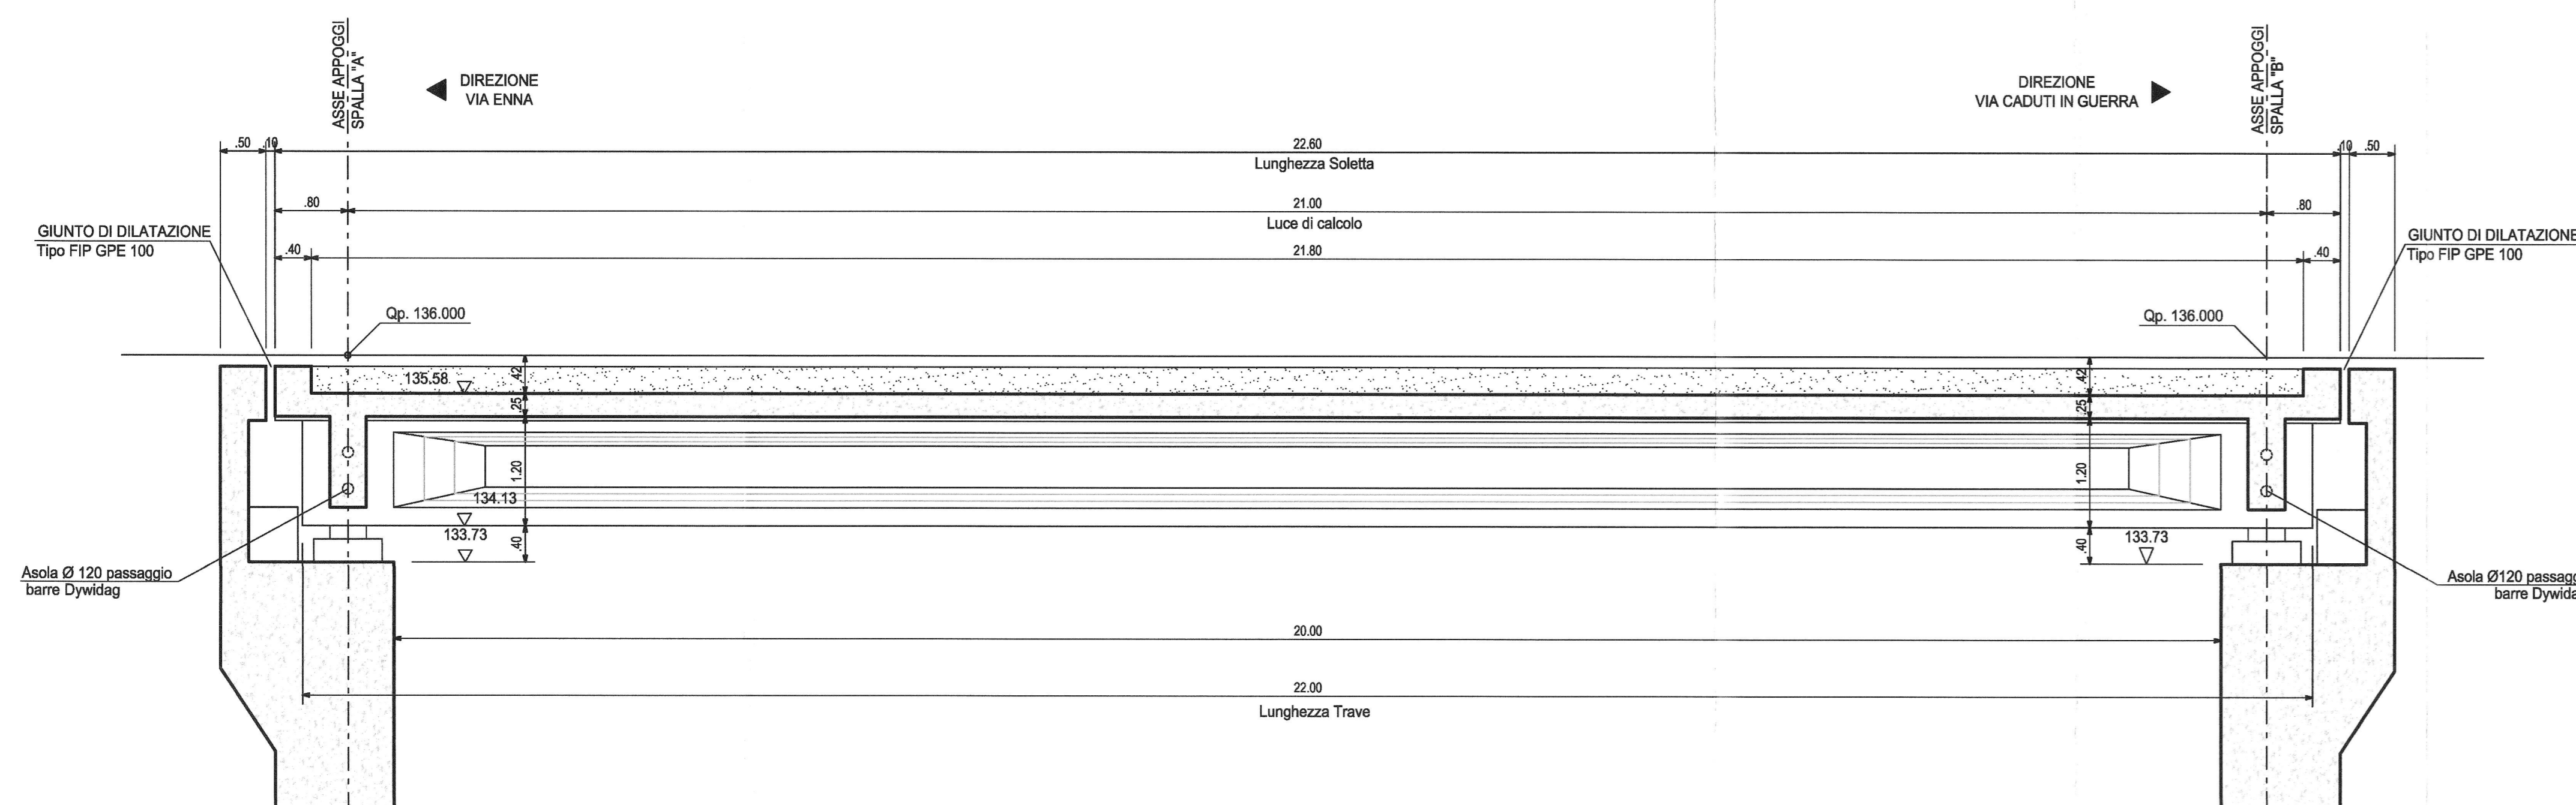

PARTICOLARE MARCIPIEDE (1:10)

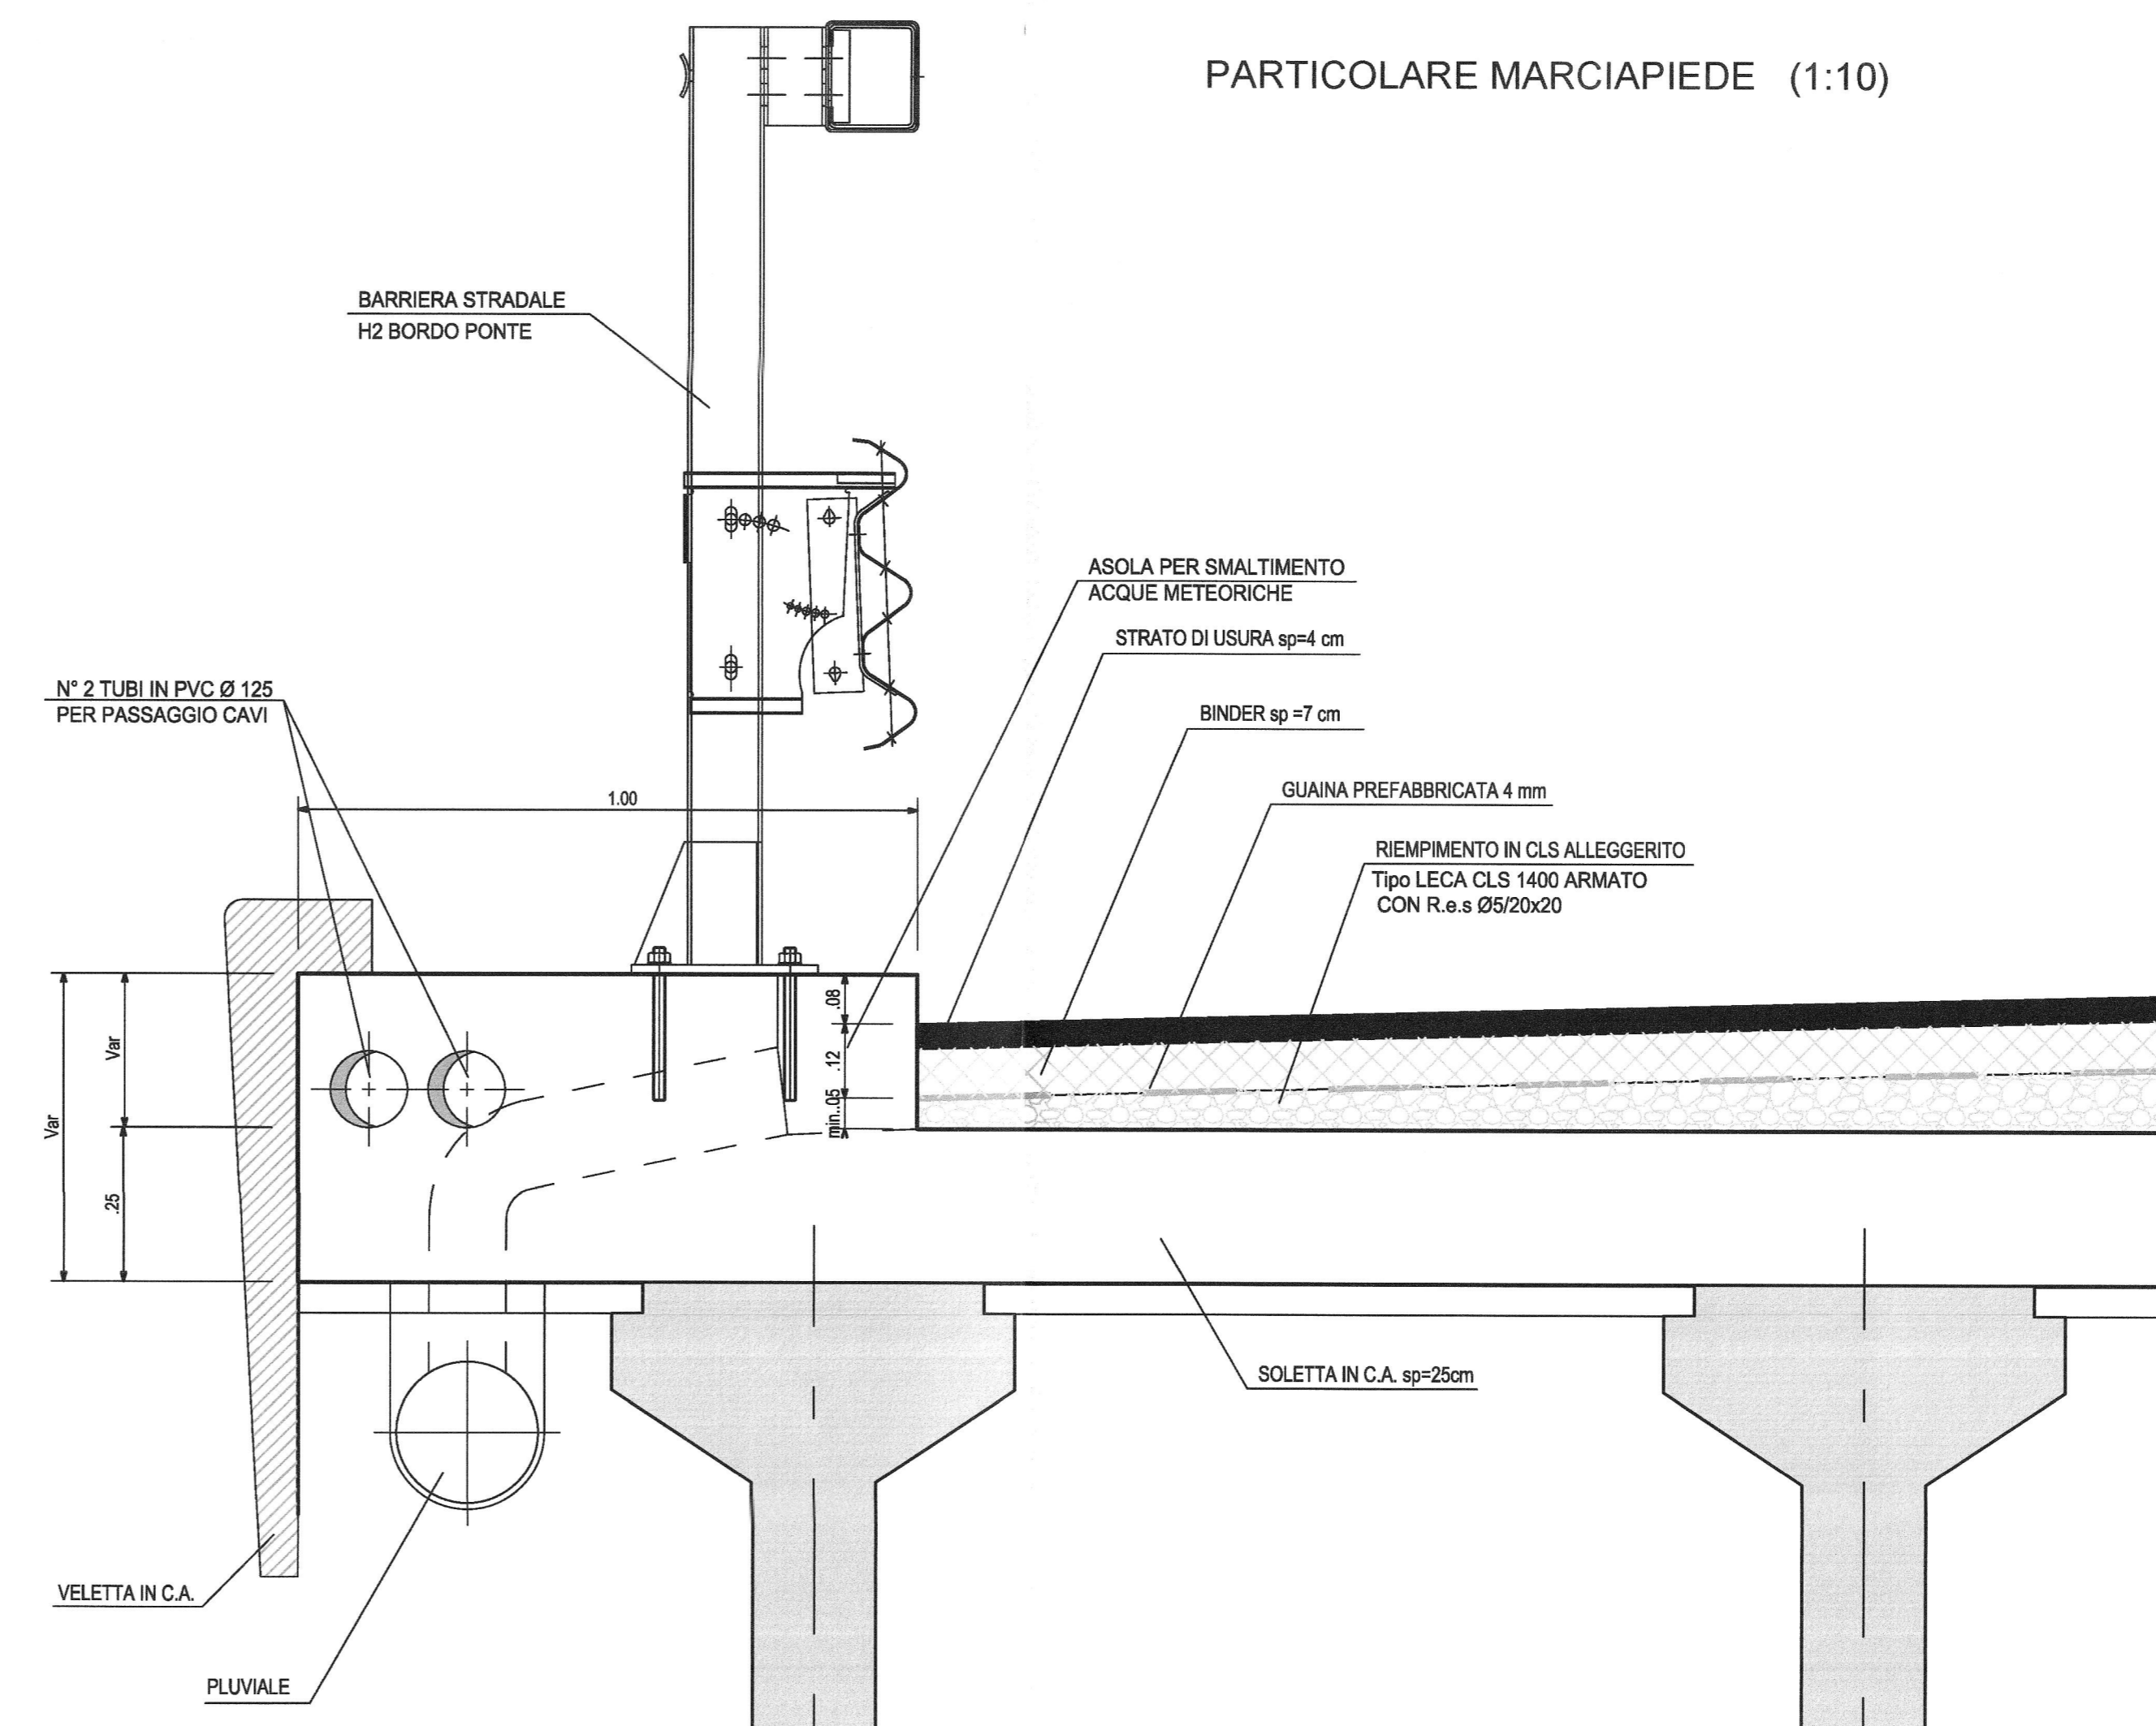

COMMITTENTE:
RFI
GRUPPO FERROVIARIO ITALIANO

PROGETTAZIONE:
ITALFERR
GRUPPO FERROVIARIO ITALIANO

DIRETTRICE FERROVIARIA MESSINA - CATANIA - PALERMO
NUOVO COLLEGAMENTO PALERMO-CATANIA

U.O. PRODUZIONE SUD E ISOLE

PROGETTO ESECUTIVO

RADDOPPIO DELLA TRATTA CATENANUOVA-RADDUSA AGIRA
Nuova viabilità al km 13+000

OPERA DI SCAVALCO TORRENTE PETROSO

Carpenteria impalcato: Pianta e sezioni tipo
SCALA: 1:25

COMMESSA LOTTO FASE ENTE TIPO DOC. OPERA/DISCIPLINA Progr. REV.
RS05 00 E 78 BZ M10100 003 A

Revis.	Descrizione	Redatto	Data	Verificato	Data	Approvato	Data	Autorizzato	Data
A	Emissione Esecutiva	A. Inglesi	07/2015	GUERICI	07/2015	[Signature]	07/2015	[Signature]	07/2015