




PIANTA IMPALCATO (1:50)

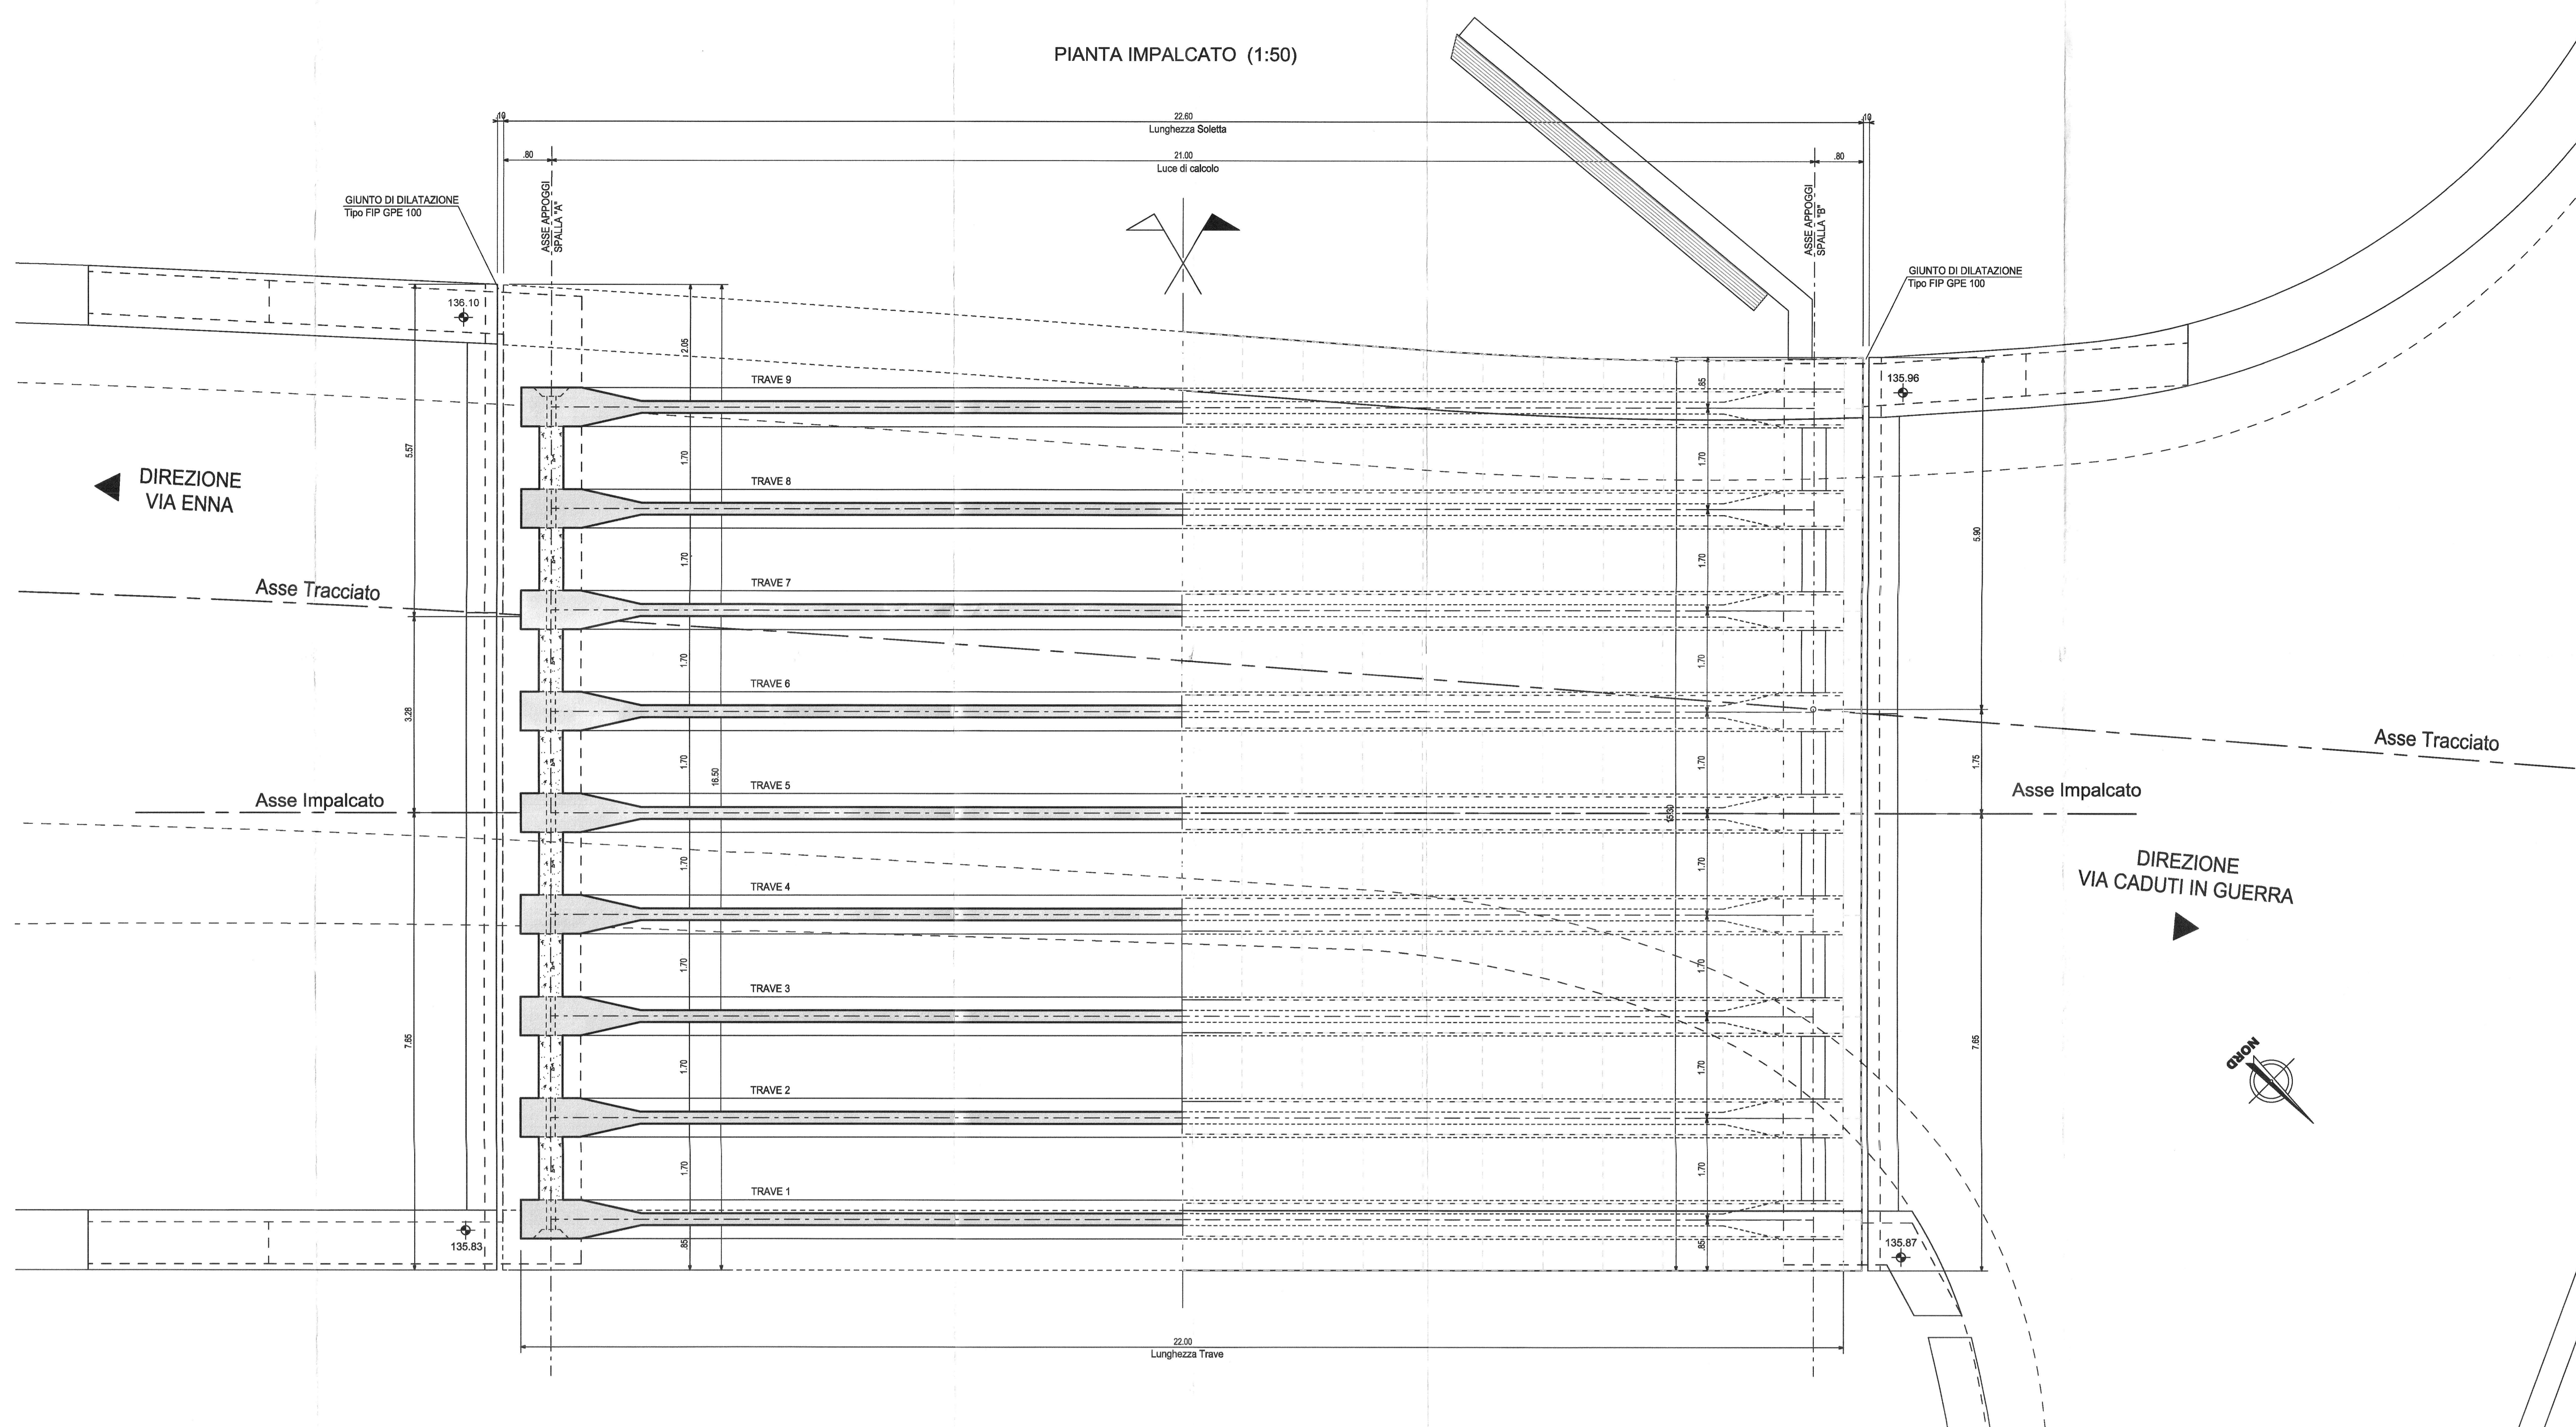


VISTA DALL'ALTO (1:50)

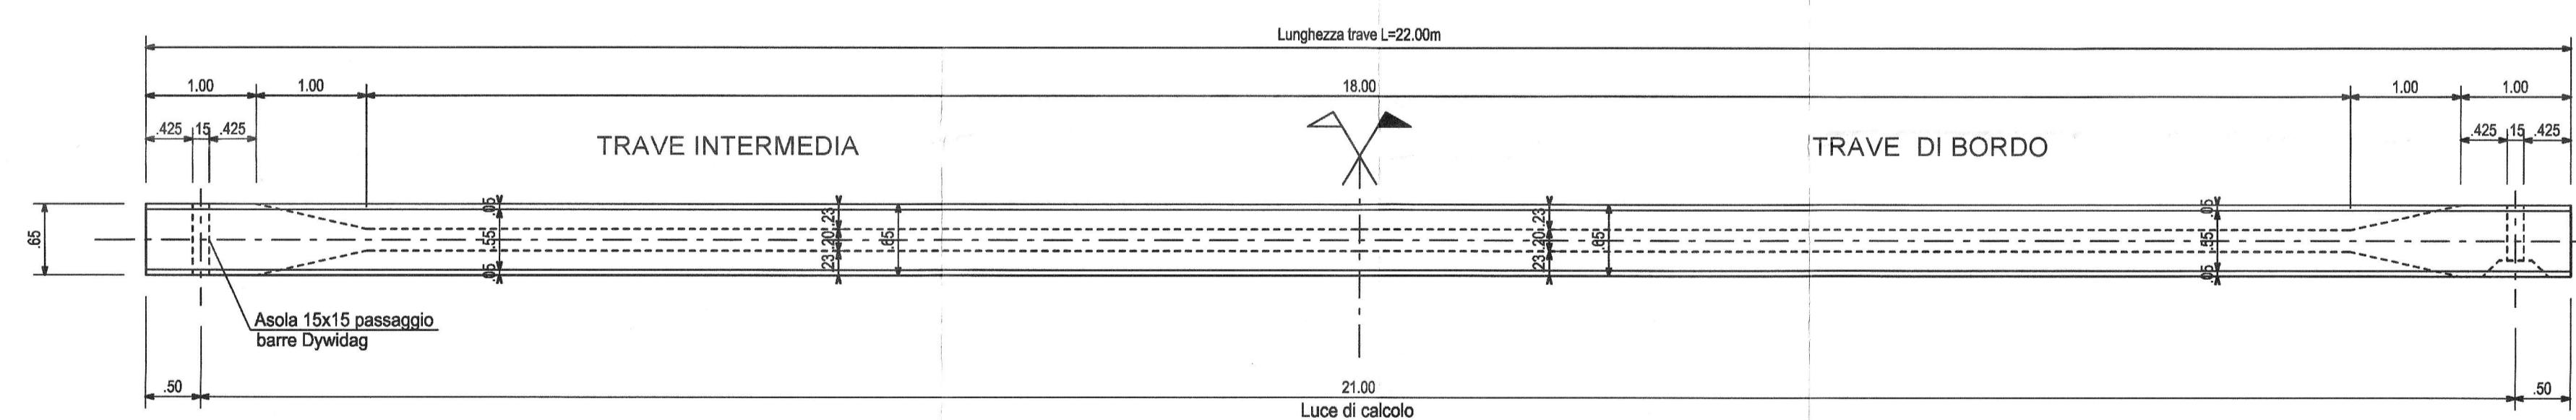


SEZIONE ORIZZONTALE (1:50)

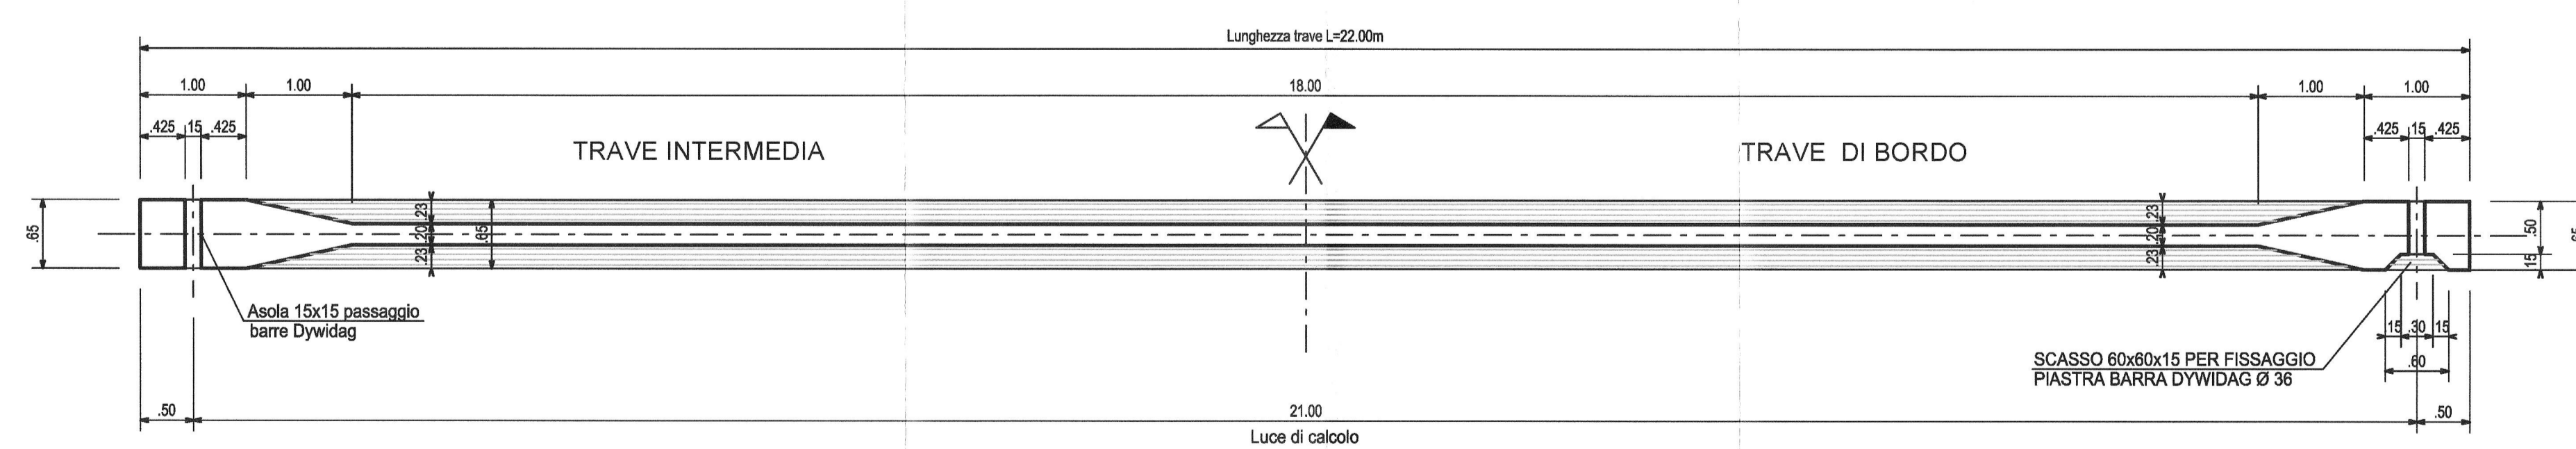


VISTA LONGITUDINALE (1:50)

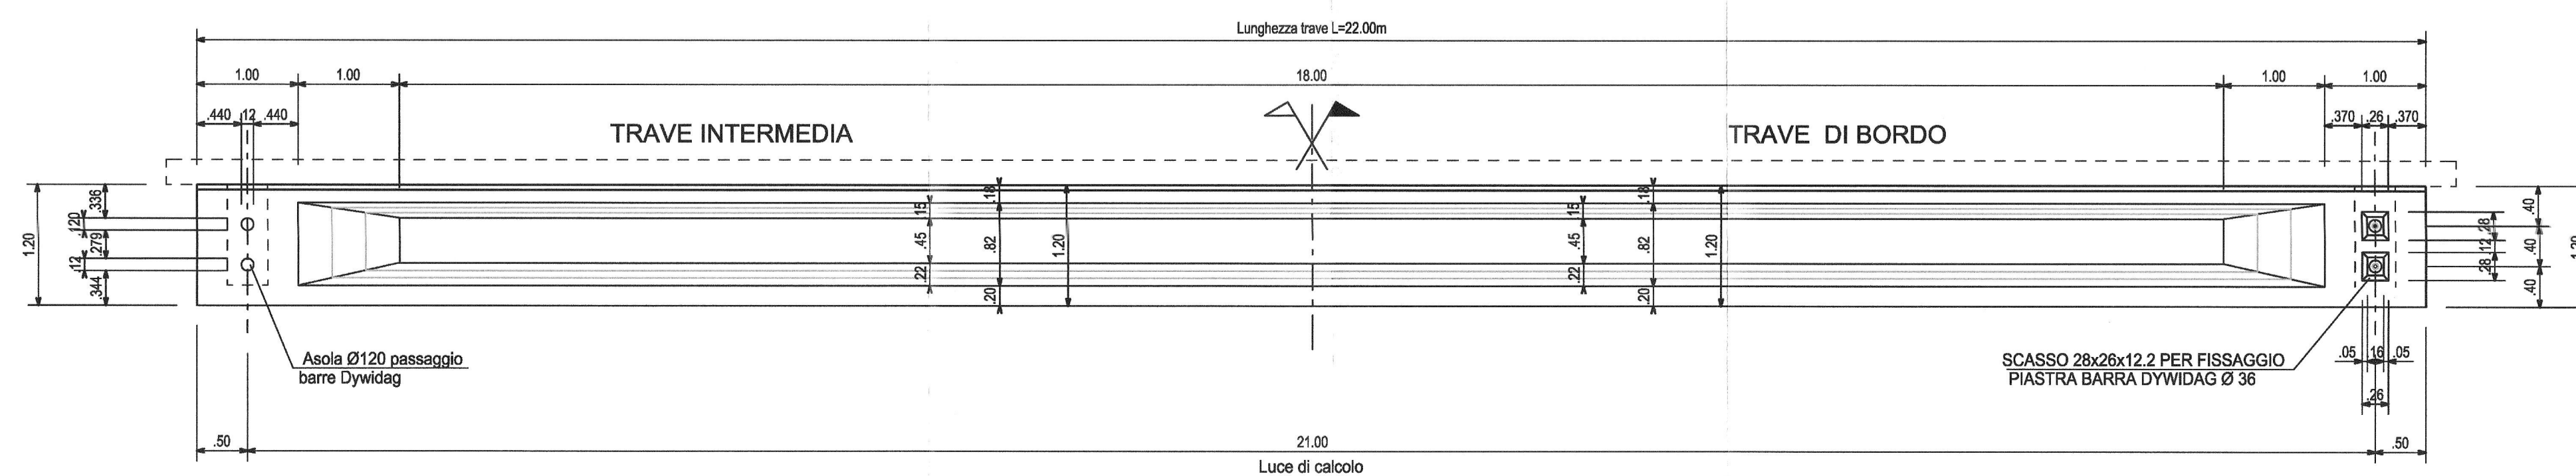

SEZIONE TRAVE INTERMEDIA (1:10)

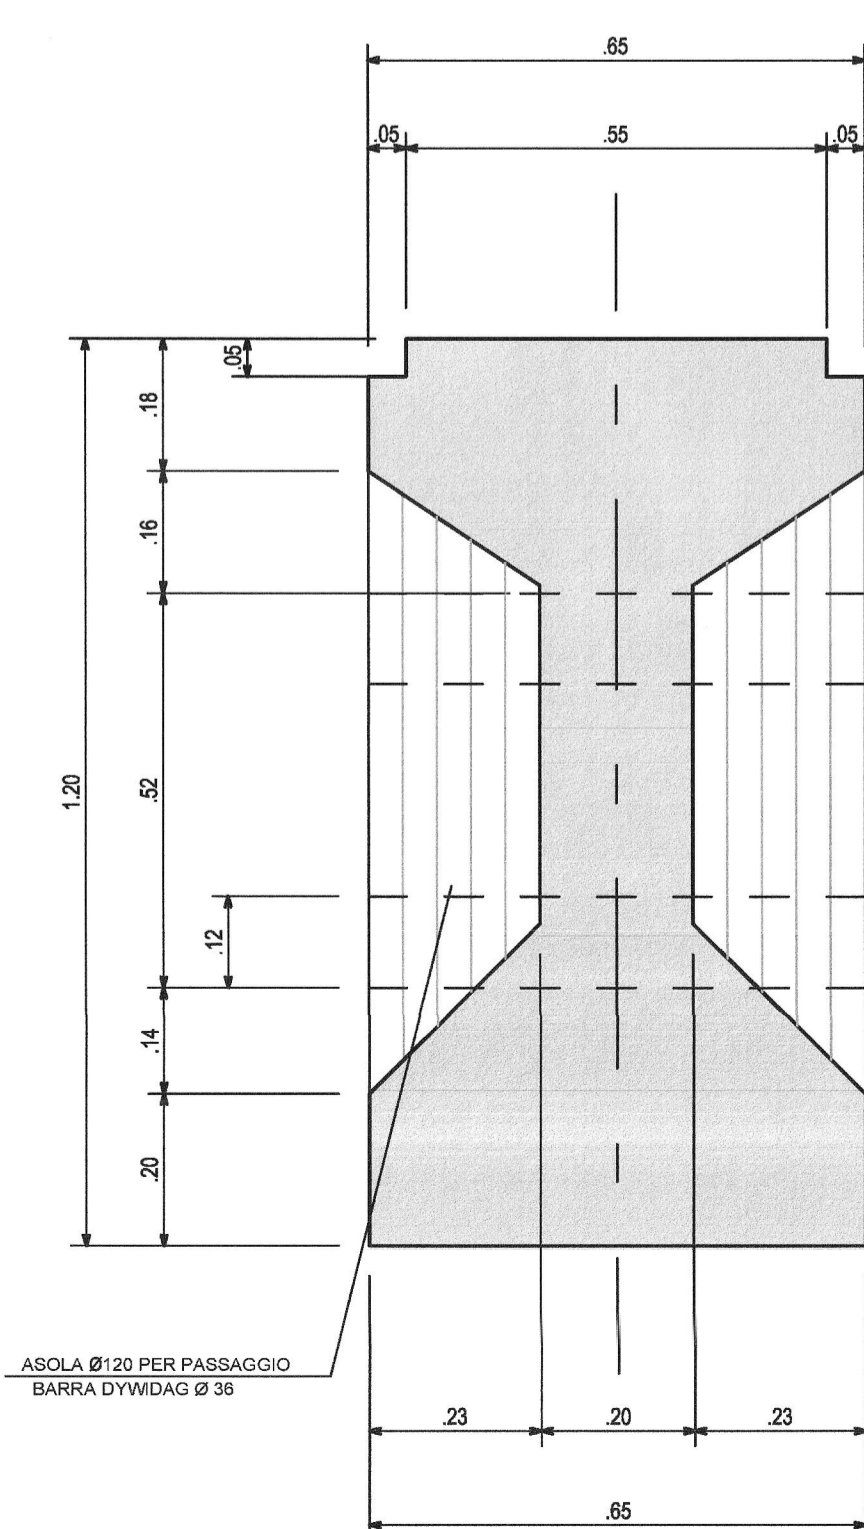

SEZIONE TRAVE DI BORDO (1:10)

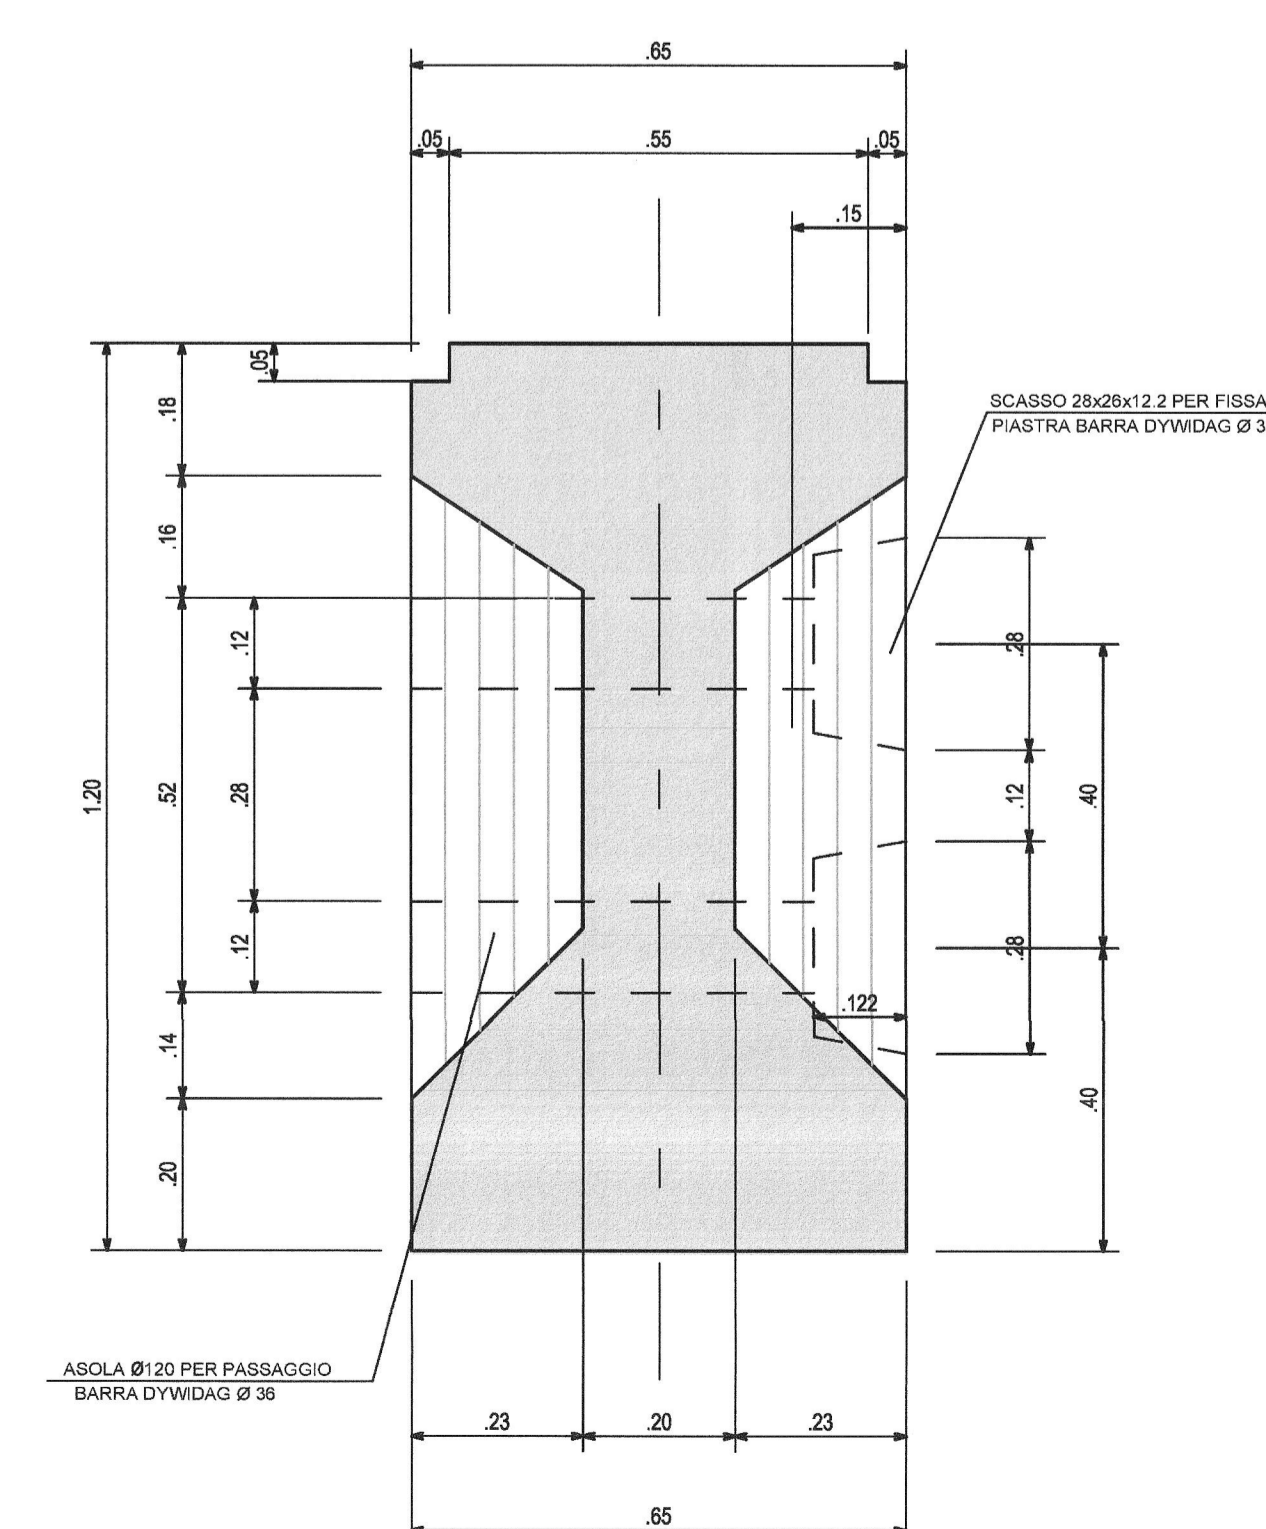

COMMITTENTE:
RFI
 RETE FERROVIARIA ITALIANA
 GRUPPO FERROVIE DELLO STATO ITALIANE

PROGETTAZIONE:
ITALFERR
 GRUPPO FERROVIE DELLO STATO ITALIANE

DIRETTRICE FERROVIARIA MESSINA - CATANIA - PALERMO
NUOVO COLLEGAMENTO PALERMO-CATANIA

U.O. PRODUZIONE SUD E ISOLE

PROGETTO ESECUTIVO

RADDOPPIO DELLA TRATTA CATENANUOVA-RADDUSA AGIRA
 Nuova viabilità al km 13+000

OPERA DI SCAVALCO TORRENTE PETROSO

Carpenteria travi in c.a.p. SCALA: **VARIE**

COMMESSA LOTTO FASE ENTE TIPO DOC. OPERA/DISCIPLINA PROGR. REV.
RS05 00 E 78 E2 V10100 005 A

Revis	Descrizione	Redatto	Data	Verificato	Data	Approvato	Data	Autorizzato	Data
A	Emissione Esecutiva	A. Ingini	07/2015	GIUCCHI	07/2015	<i>[Signature]</i>	07/2015	D. GIBERTI	07/2015