




CARPENTERIA MURO DI SOSTEGNO "B"
scala 1:50

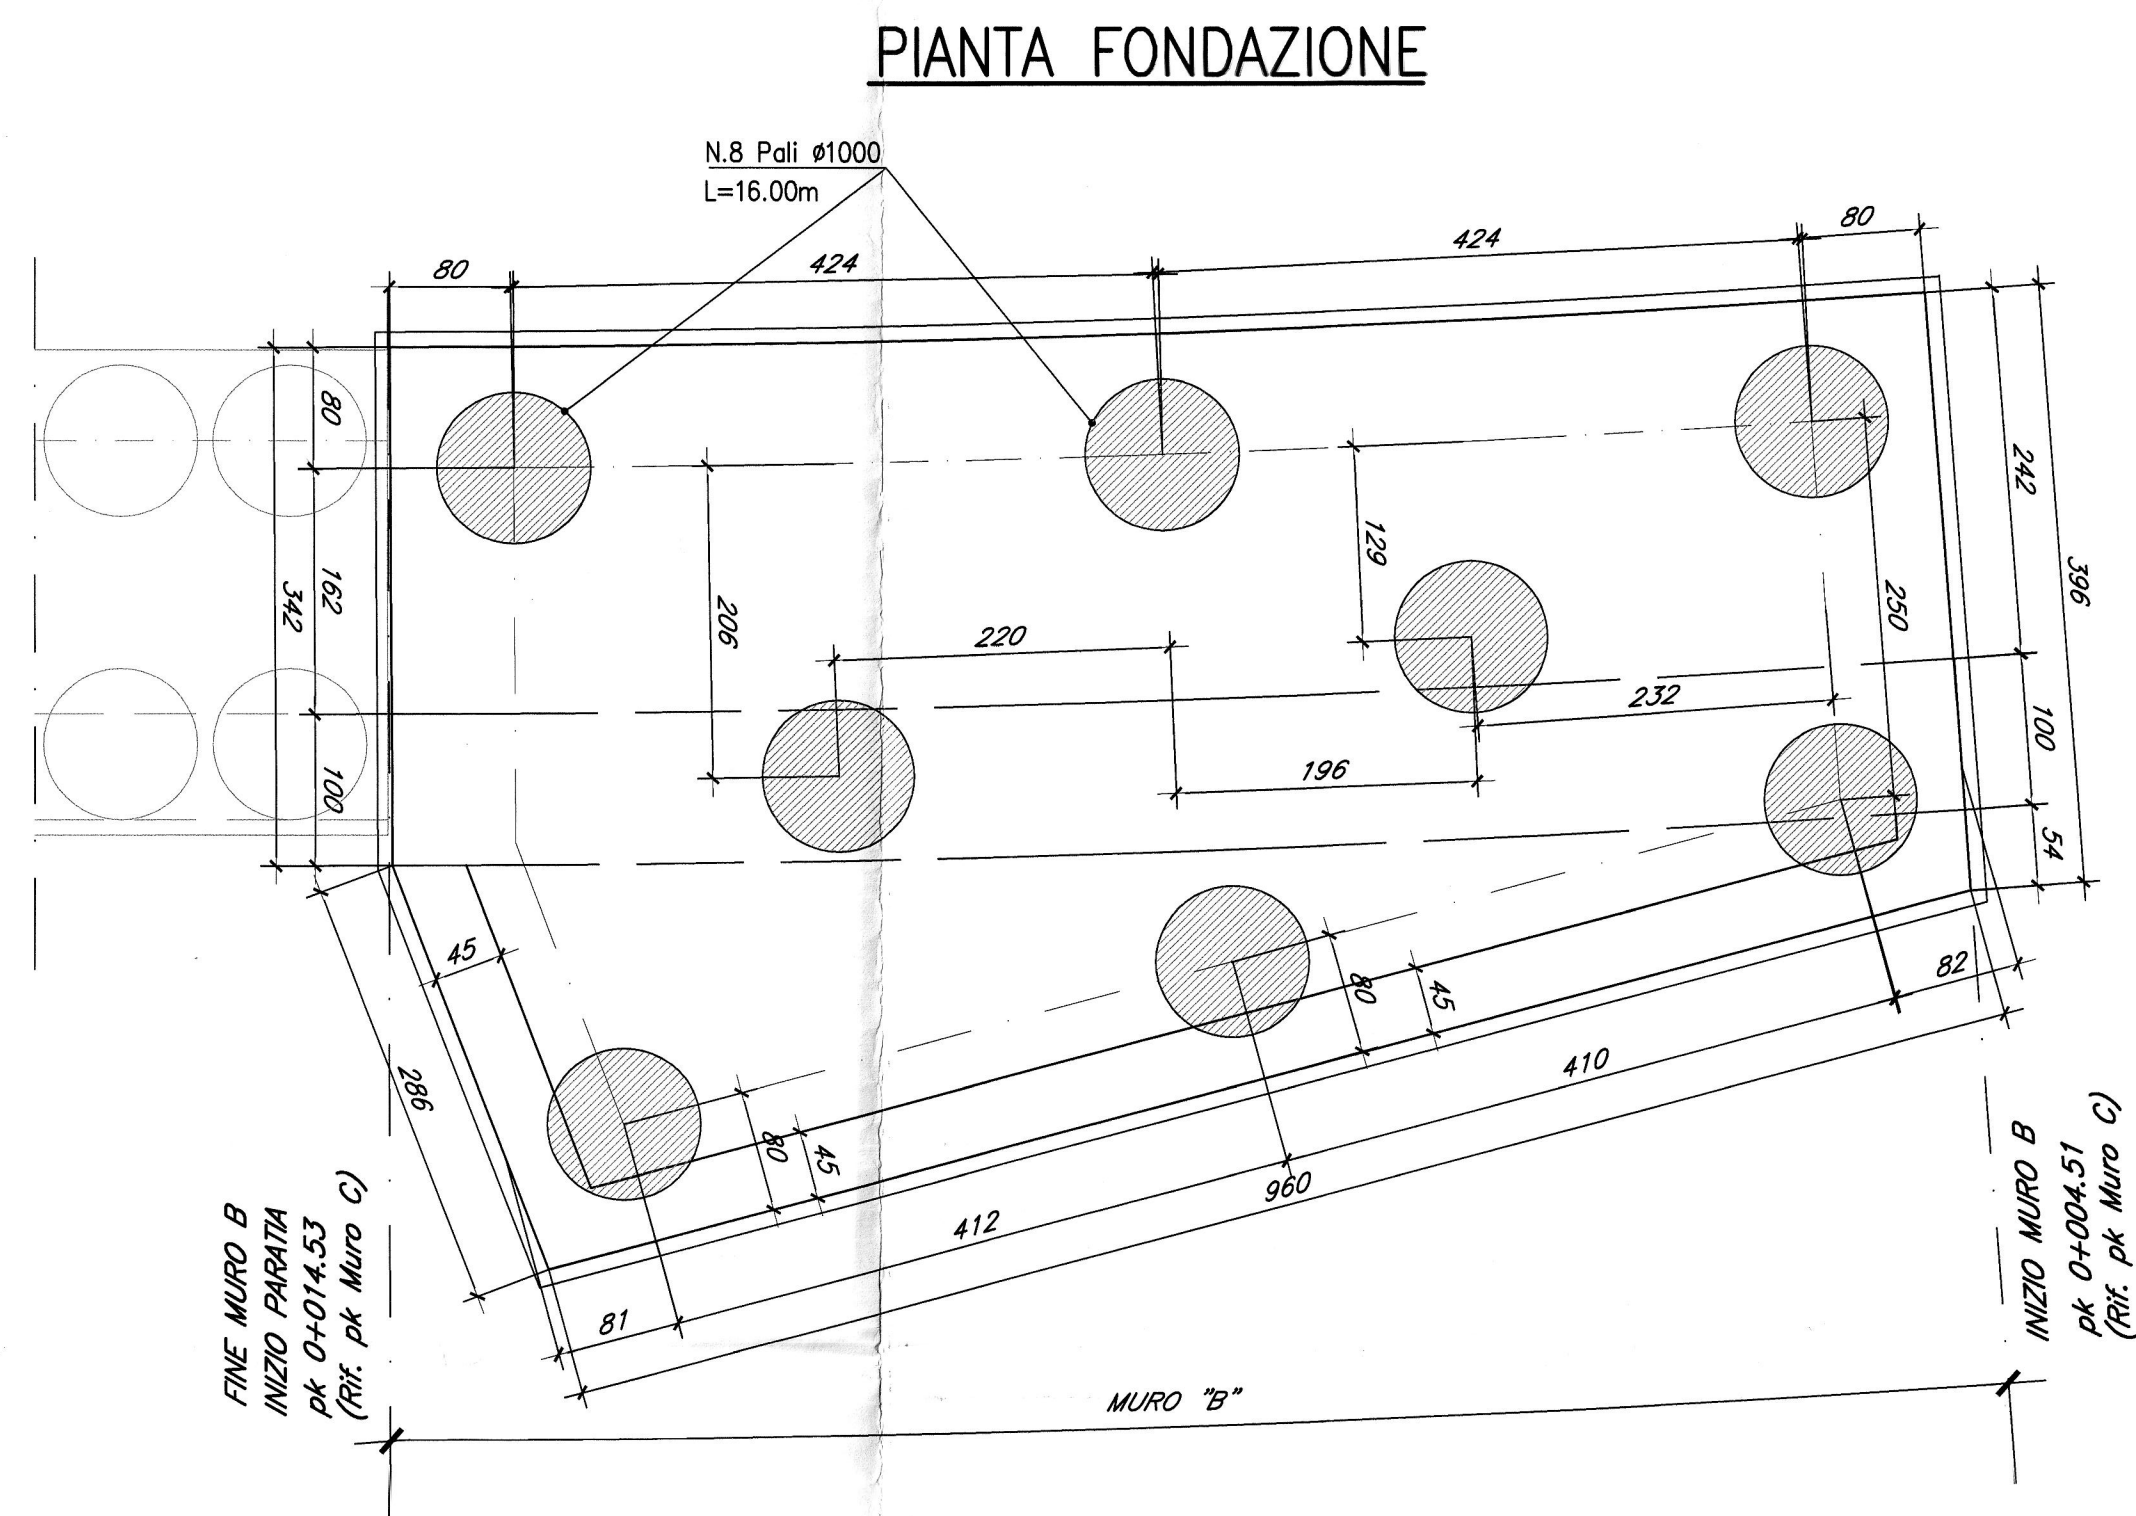


PROFILO LONGITUDINALE

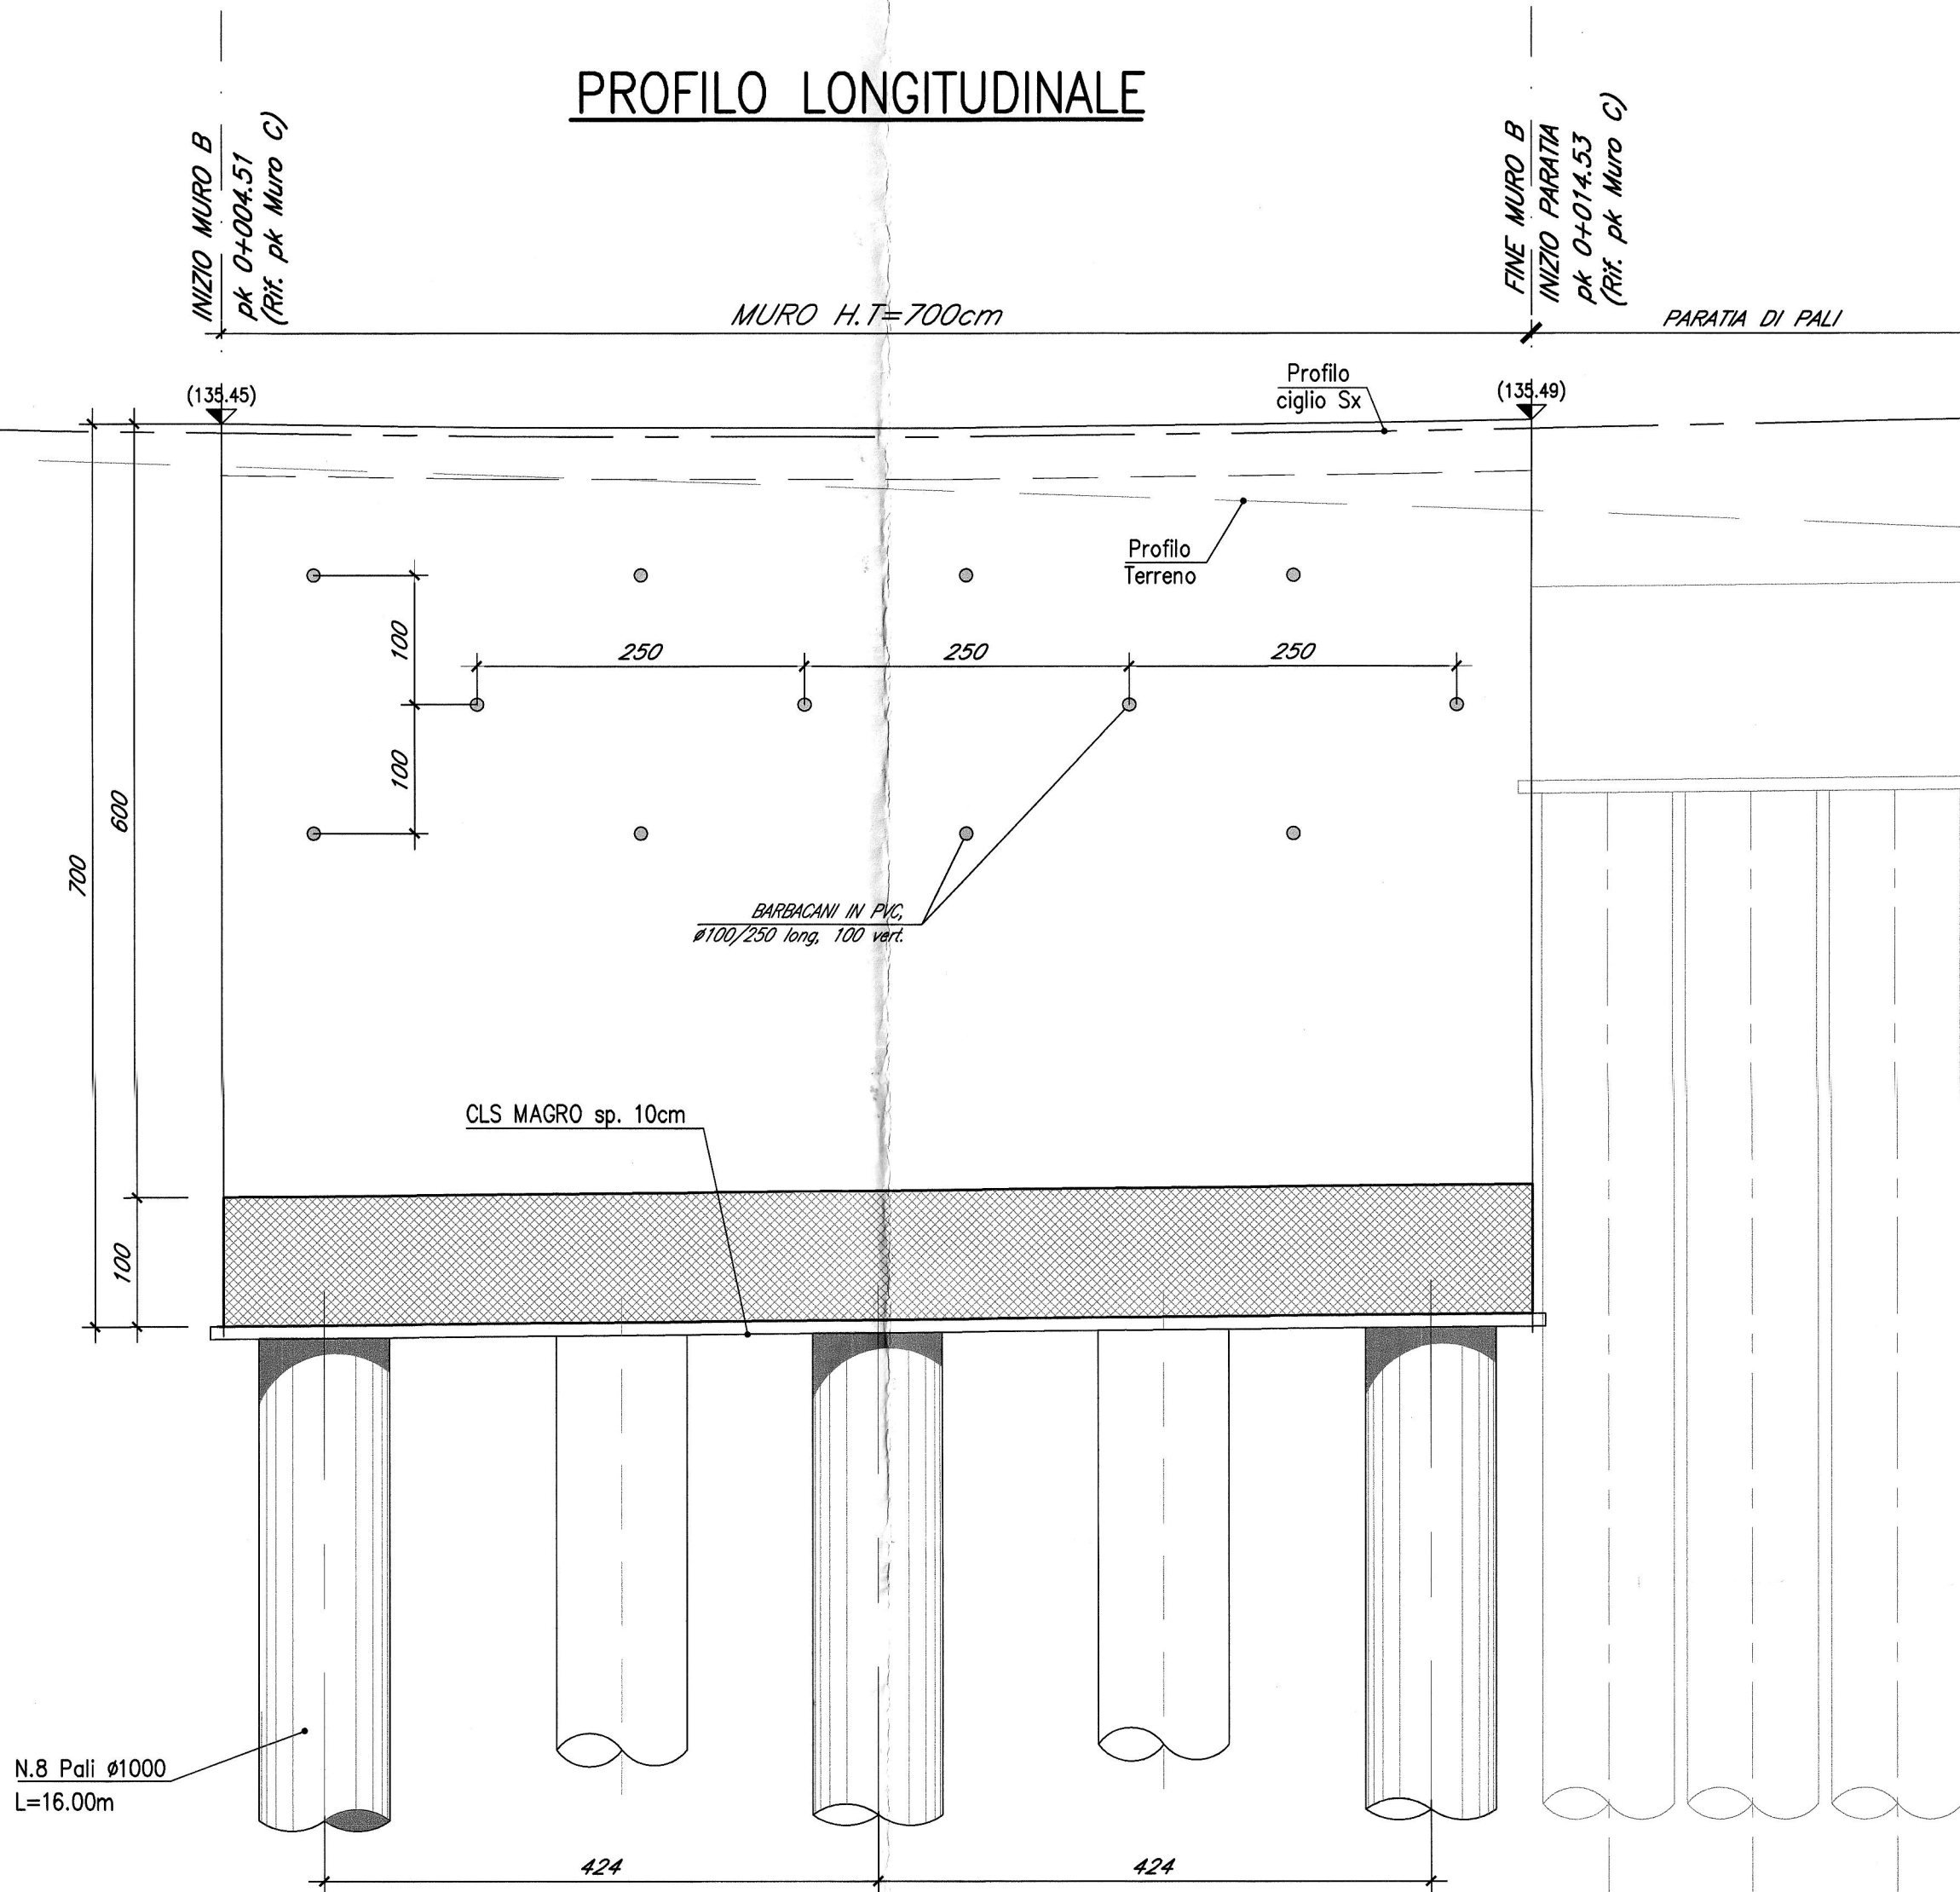


SEZIONE TRASVERSALE

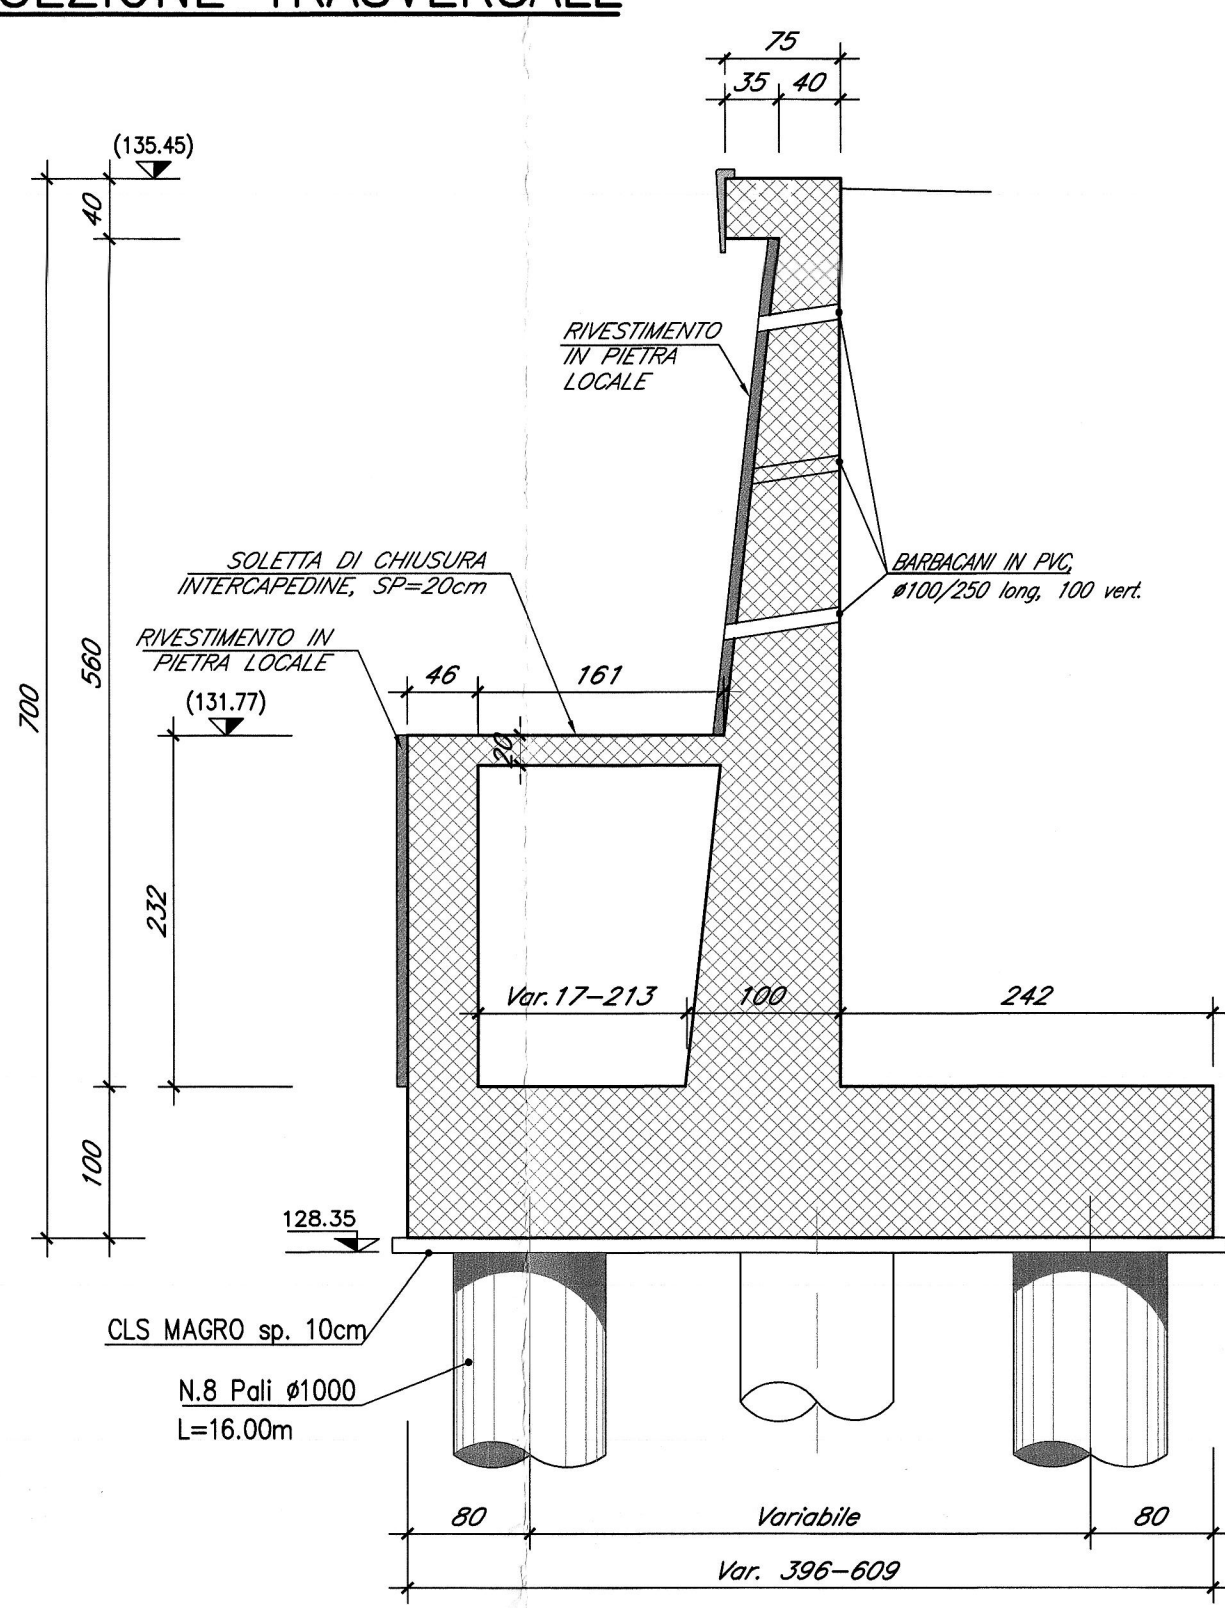


ARMATURA MURO DI SOSTEGNO "B"
scala 1:25

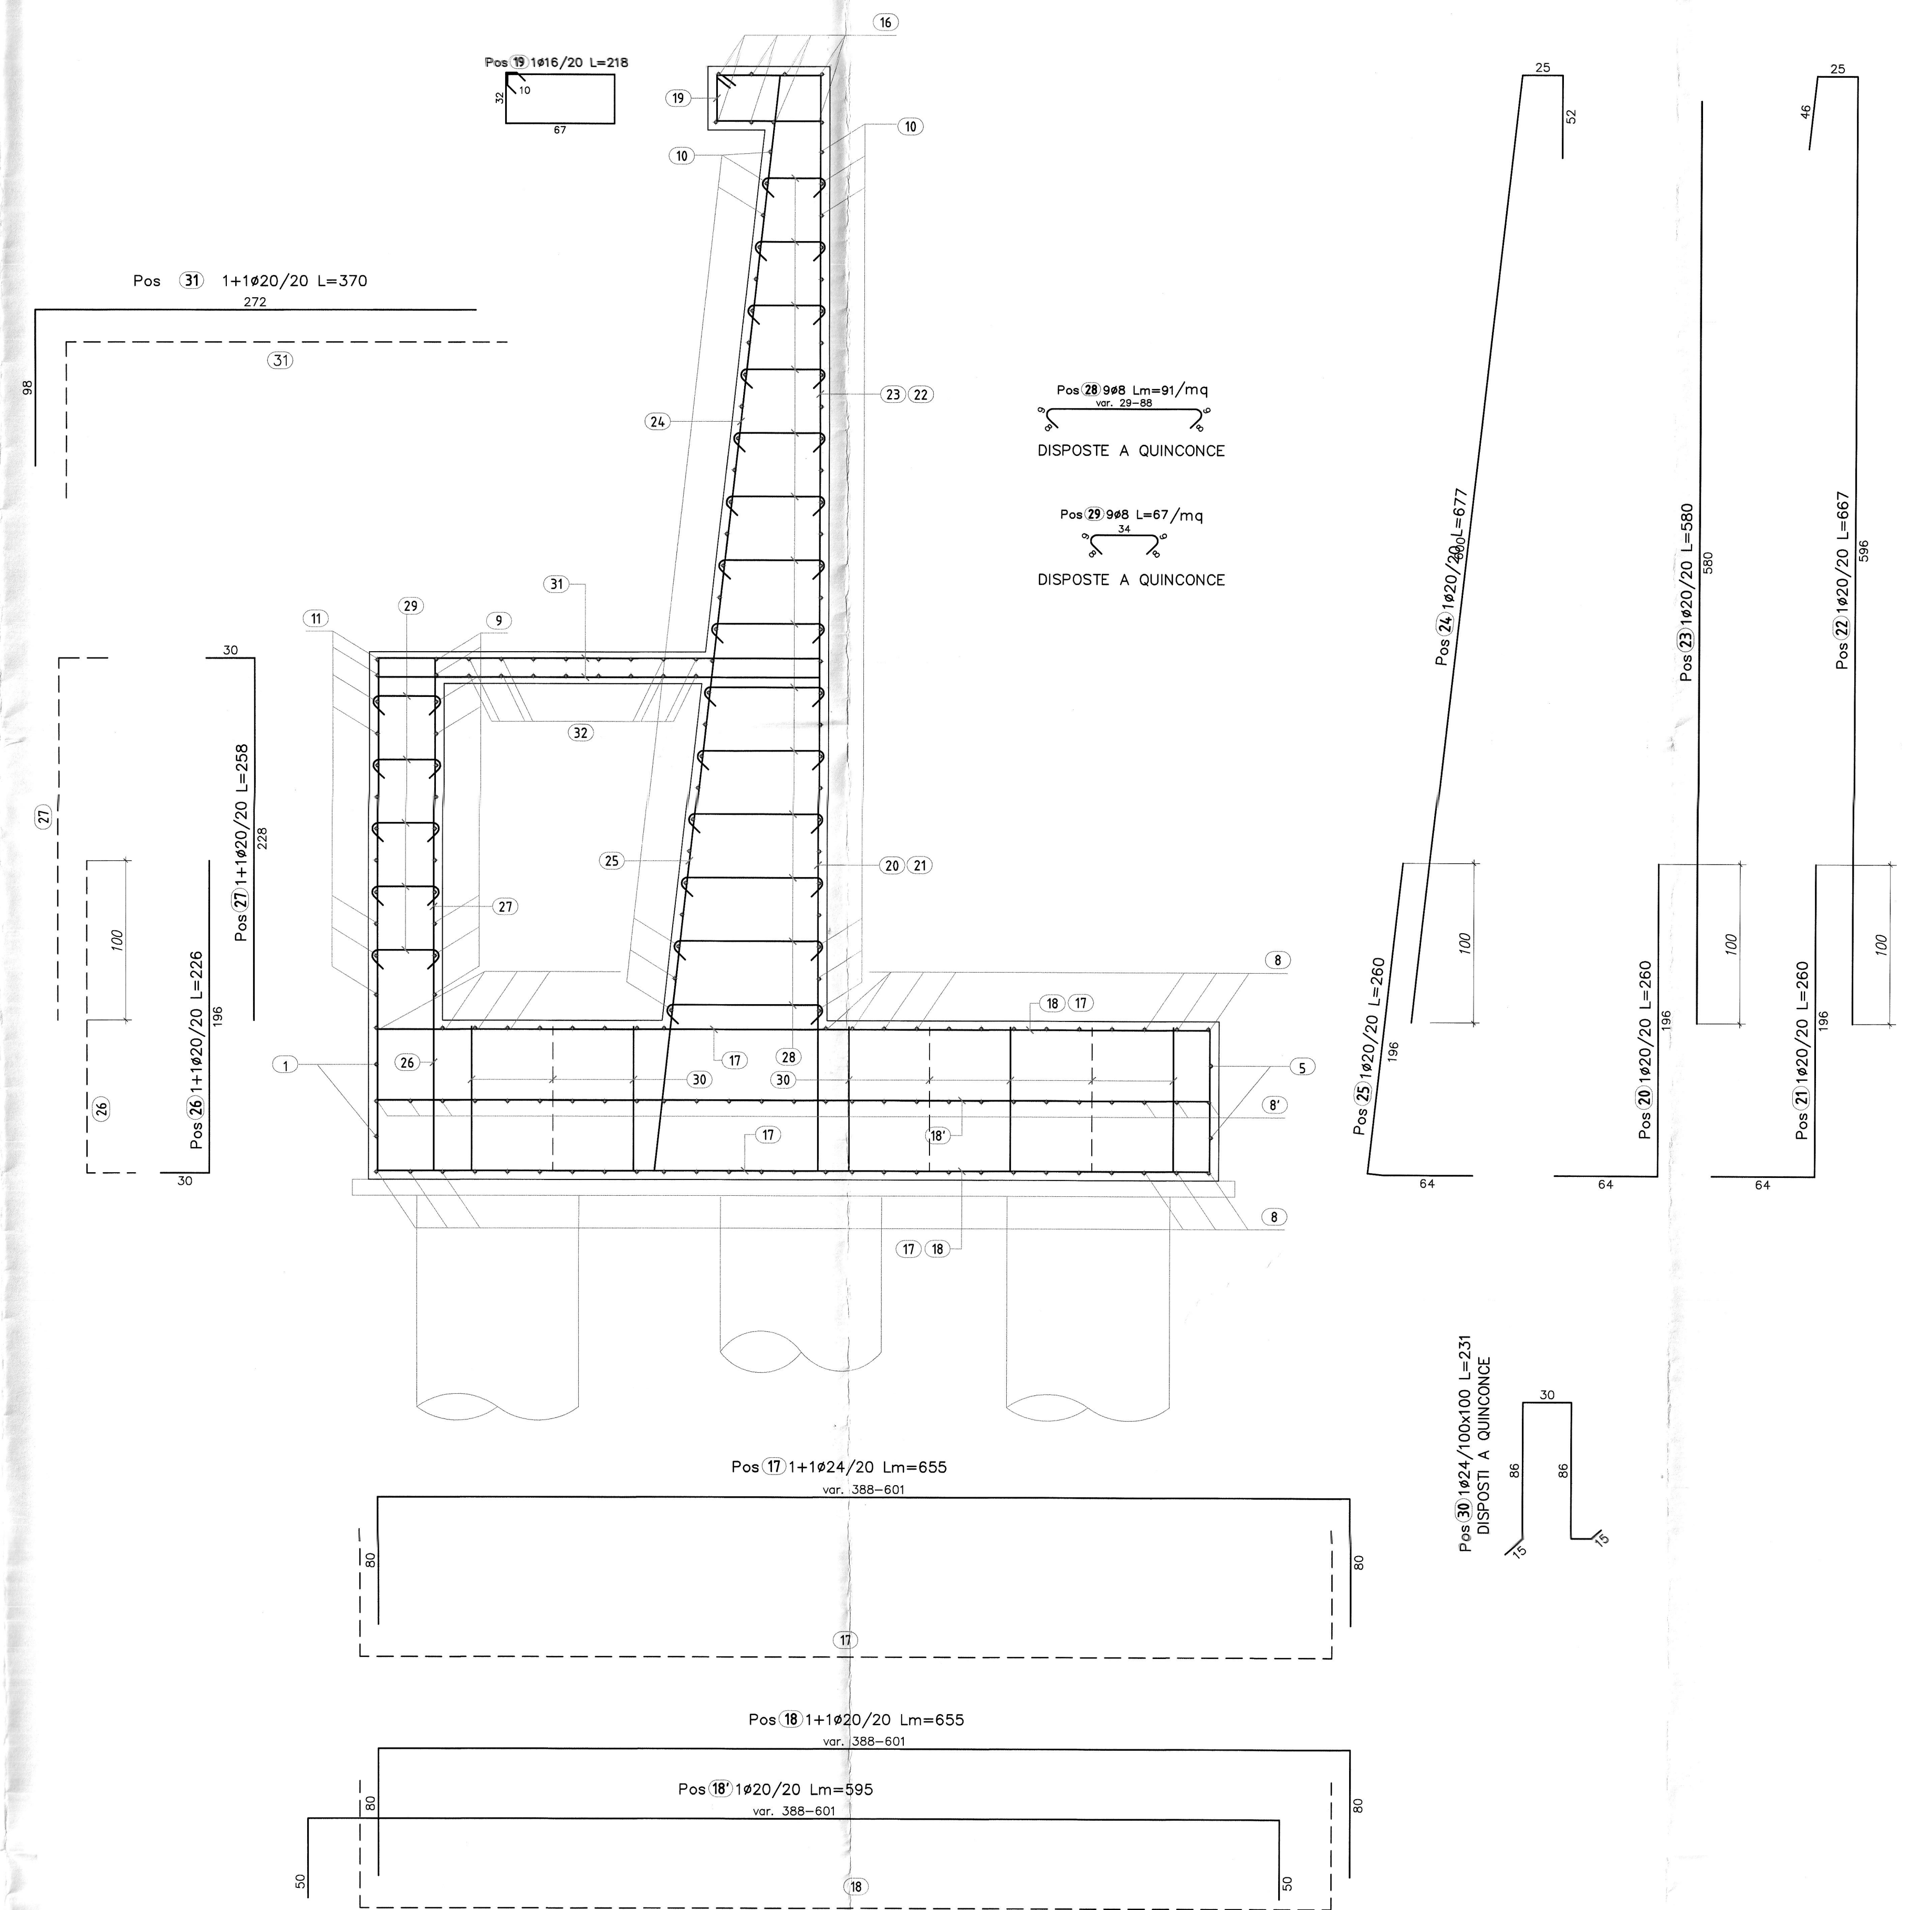

PIANTA FONDAZIONE - ARMATURA SUPERIORE E INFERIORE
scala 1:50

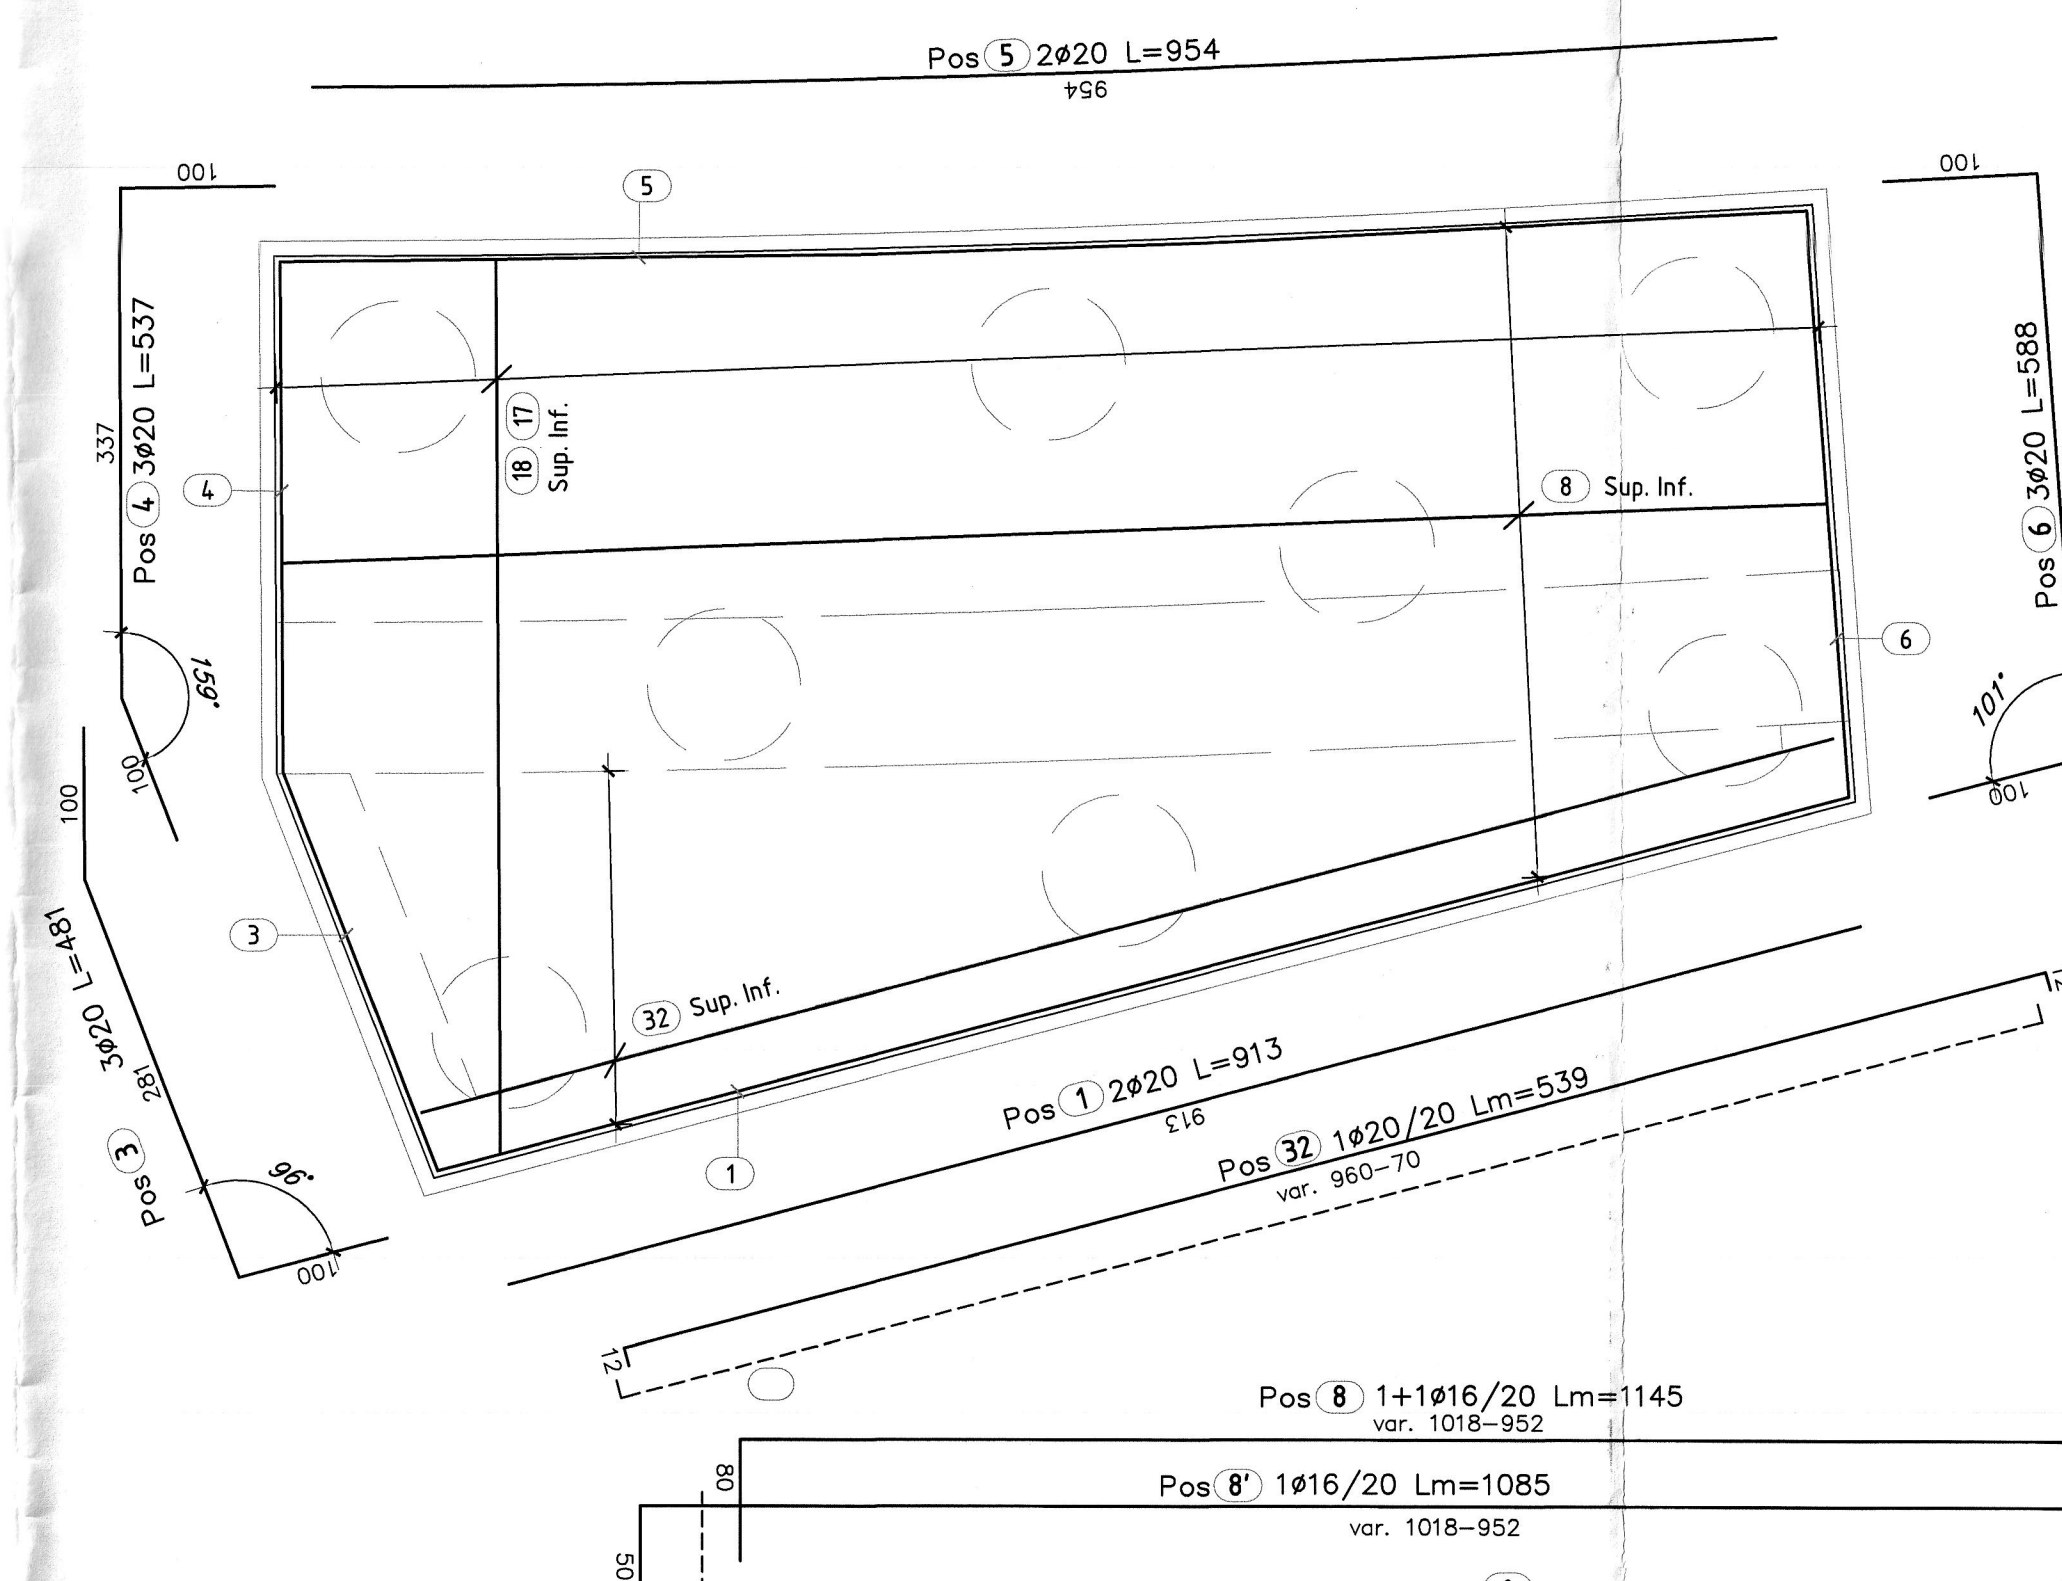

PIANTA - ARMATURA PARETINA
scala 1:50

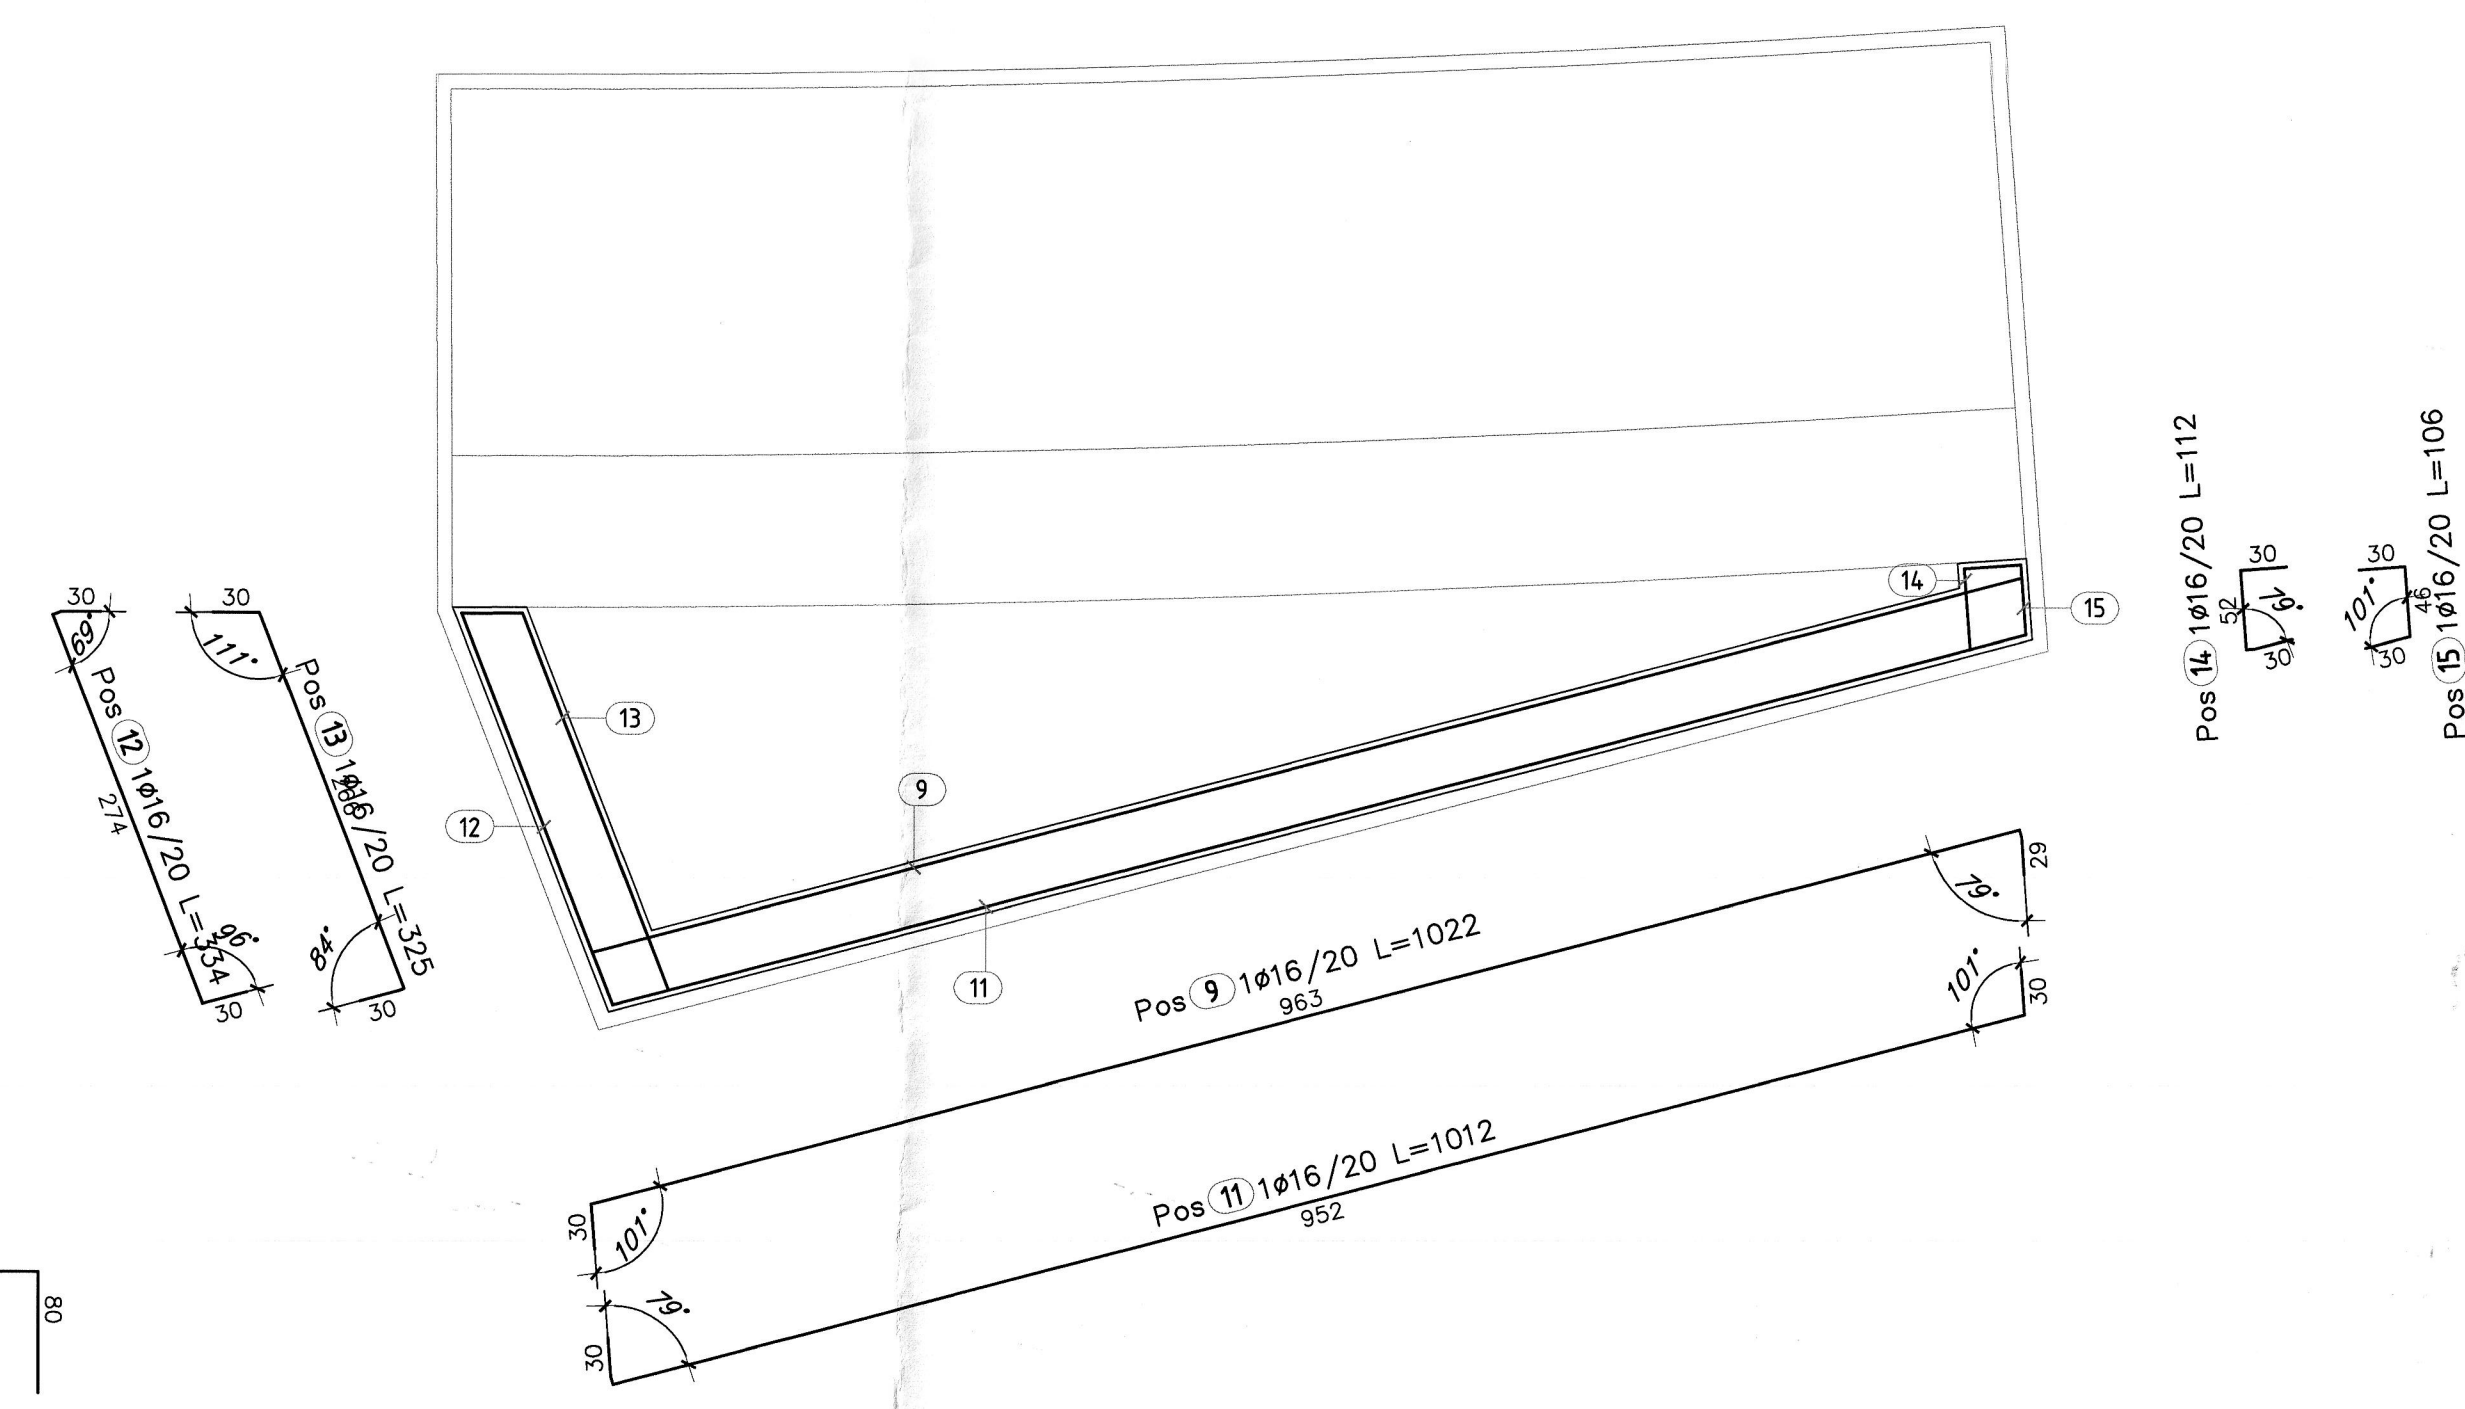

PROSPETTO - ARMATURA DI PARETE
scala 1:50

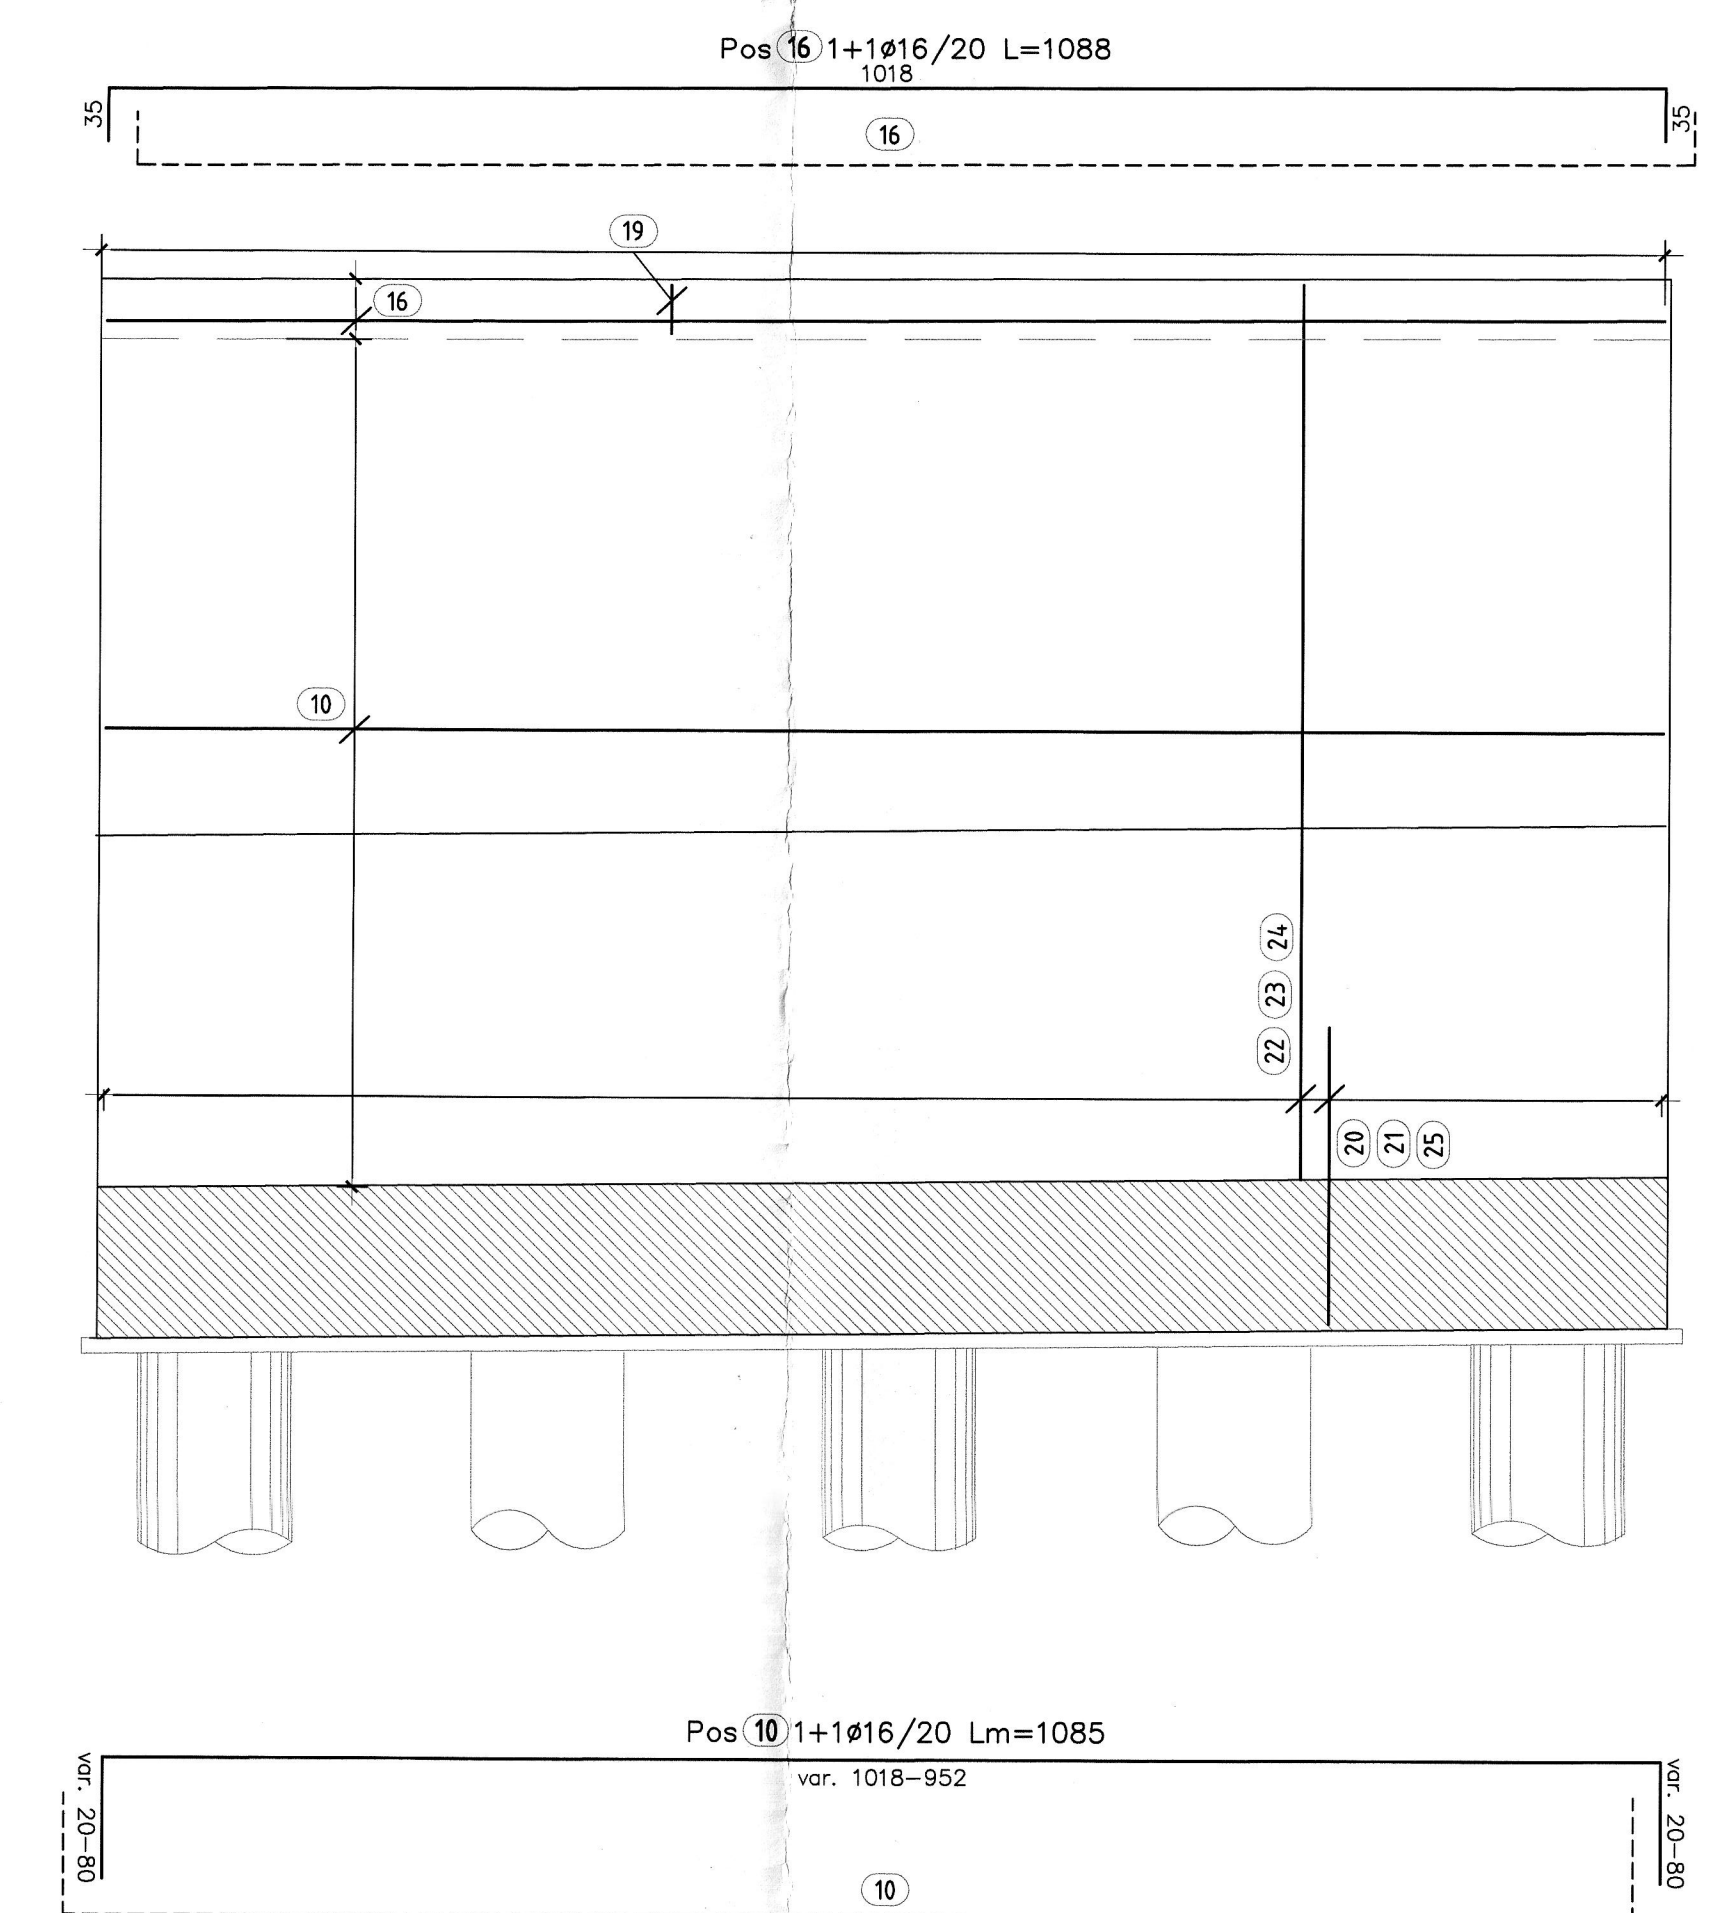


TABELLA MATERIALI				
CALCESTRUZZO				
Classe di lavorabilità	Classe di resistenza	Classe di esposizione ambientale	Dmax (mm)	Campi di Impiego
S4	C32/40	XC4	25	- Muri di sostegno
---	C12/15	X0	---	- Magrone di riempimento e livellamento
S4	C25/30	XC2	20	- Paratia di pali e relativo cordolo di collegamento
S4	C25/30	XC2	20	- Pali di fondazione gettati in opera
ACCIAIO DA CEMENTO ARMATO				
ACCIAIO IN BARRE PER GETTI E RETI ELETTROCALDATE			B450C	
			f _{yk} >= 450Mpa	f _{yk} >= 540Mpa
			f _{td} <= 0,9 f _{yk}	f _{td} <= 1,35 f _{yk}
			f _{yk} = tensione caratteristica di snervamento	f _{td} = tensione caratteristica di rottura
ACCIAIO DA CARPENTERIA METALLICA				
MICROPAU			ACCIAIO S235JR UNI10025/05	
			f _{yk} >= 235Mpa	f _{yk} >= 430Mpa
			f _{yk} = tensione caratteristica di snervamento	f _{yk} = tensione caratteristica di rottura
PRESCRIZIONI				
COPRIFERRO NETTO				
s=4.0 cm per strutture in c.a.				
s=6.0 cm per pali di fondazione				

COMMITTENTE: **RFI RETE FERROVIARIA ITALIANA**
GRUPPO FERROVIE DELLO STATO ITALIANE

PROGETTAZIONE: **ITALFERR**
GRUPPO FERROVIE DELLO STATO ITALIANE

DIRETTRICE FERROVIARIA MESSINA - CATANIA PALERMO
NUOVO COLLEGAMENTO PALERMO - CATANIA

U.O. PRODUZIONE SUD E ISOLE

PROGETTO ESECUTIVO

RADDOPPIO DELLA TRATTA CATENANUOVA - RADDUSA AGIRA
Nuova viabilità al km 13+000

MURI "B": Carpentaria e Armatura - Tav. 1 di 2

SCALA: varie

COMMESSA	LOTTO	FASE	ENTE	TIPO DOC.	OPERADISCIPLINA	PROGR.	REV.
RS05	00	E	78	B2	IF0005	006	B

Rev.	Descrizione	Redatto	Data	Verificato	Data	Approvato	Data
A	EMISIONE ESECUTIVA	A. Inglese	07/2015	D. Caputo	07/2015	F. Costantini	07/2015
B	EMISIONE ESECUTIVA	A. Inglese	09/2015	D. Caputo	09/2015	[Signature]	09/2015

FILE: R55001F8ZP0000068 n. Etab. 76