


VIA CADUTI IN GUERRA: tratto temporaneamente chiuso durante i lavori con previsione di viabilità alternativa

IMPIANTO DI DEPURAZIONE

Area di cantiere [4200 m²]

NUOVA VIABILITA' - SEZIONE TIPO IN RILEVATO  
Scala 1:100

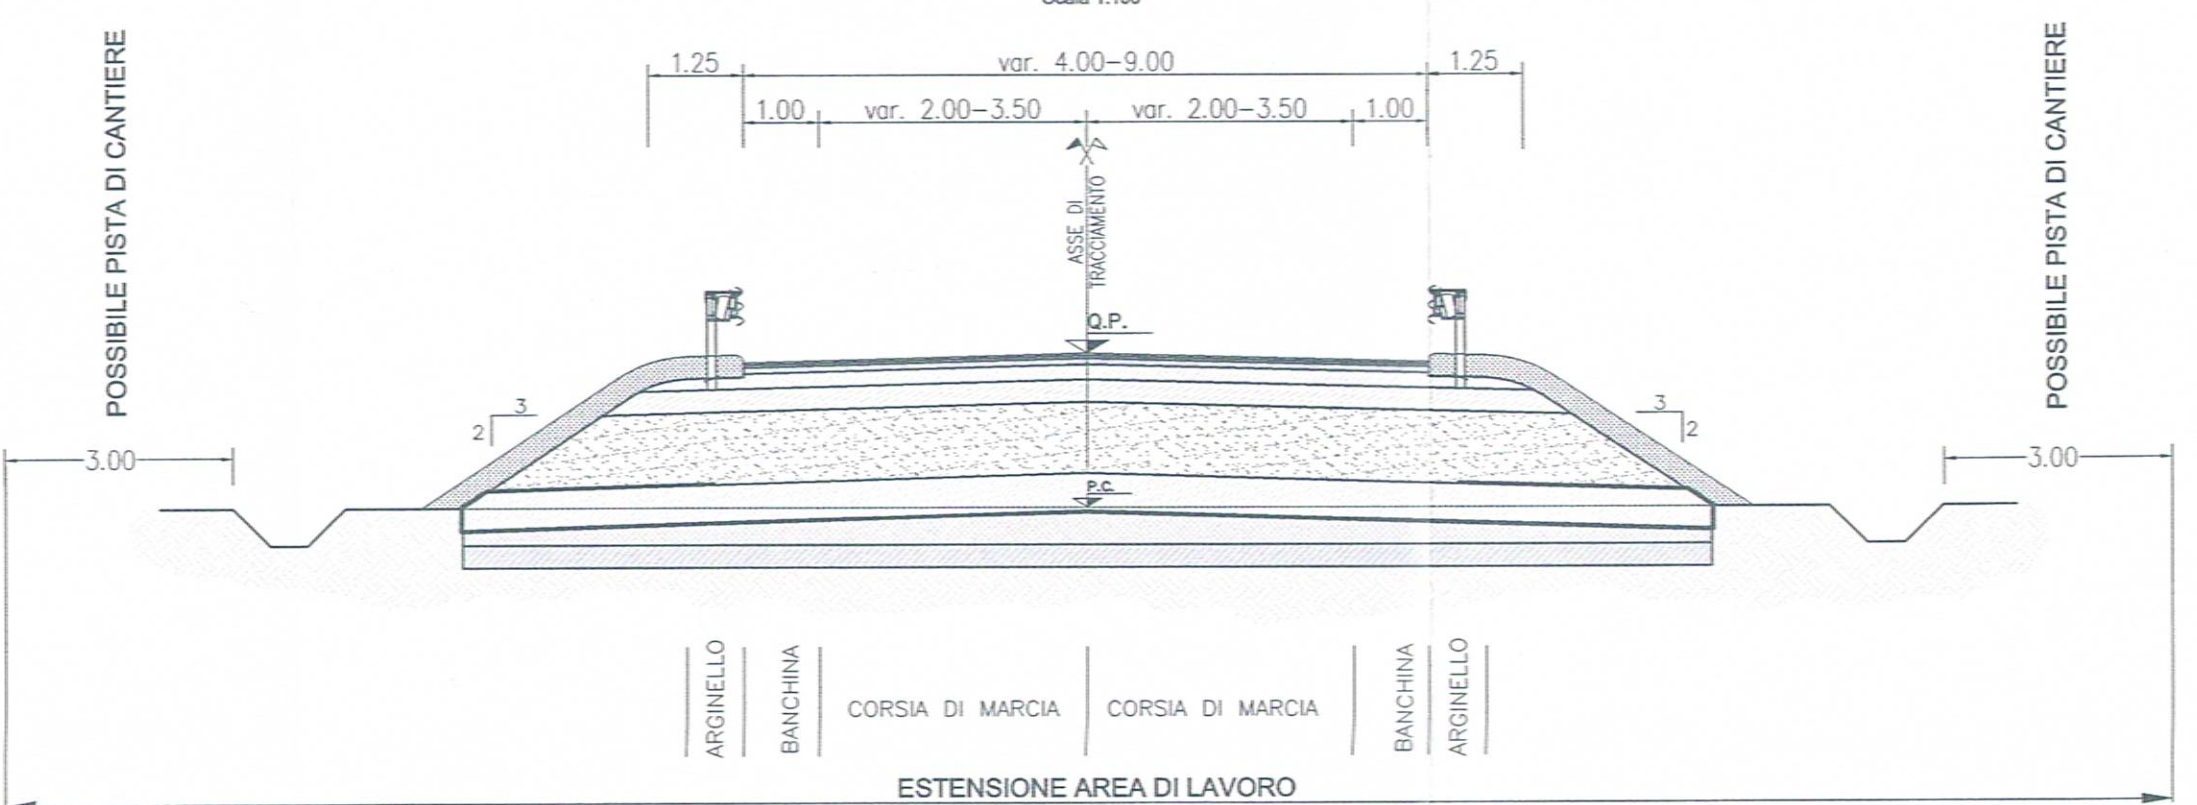

LEGENDA

AREA DI CANTIERE	
Cantiere	
Aree di lavoro	
Ingresso area di Cantiere	
OPERE IN PROGETTO	
Nuova viabilità	
Opere a cura di altri appalti	
LINEA FERROVIARIA	
Binario esistente	
VIABILITA'	
Autostrada A19 e Tangenziale di Catania	
Viabilità Principale	
Viabilità locale impiegata dai mezzi di cantiere	
Viabilità alternativa nelle fasi di interruzione della viabilità locale: via dei Caduti in Guerra	

- FASI DI LAVORO
- Fase 1:
- Realizzazione viabilità alternativa per garantire l'accesso all'impianto di depurazione ed ai fondi privati
  - Costruzione nuova viabilità dal km 0+000 intersezione su via Enna, al km 0+581 spalla Sud del ponte sul fosso Petroso.
  - Predisposizione al km 0+350 di un innesto temporaneo della viabilità alternativa.
  - Costruzione del ponte sul fosso Petroso (a meno delle finiture e sistemazioni idrauliche del fosso)
- Fase 2:
- Chiusura parziale di via dei Caduti in Guerra
  - Apertura alla circolazione attempata della viabilità alternativa e del tratto di nuova viabilità dal km 0+000 al km 0+350 per il sottotratto locale
  - Interessato ai fondi privati e all'impianto di depurazione.
  - Realizzazione dell'adeguamento di via dei Caduti in Guerra
  - Completamento opere di scavalco sul torrente Petroso e realizzazione delle opere di sostegno.
- Fase 3:
- Attivazione del nuovo ramo di connessione tra via Enna e via dei Caduti in Guerra.
  - Apertura del tratto di adeguamento di via dei Caduti in Guerra.
  - Dismissione del breve innesto provvisorio impiegato in fase 2 per il collegamento con la viabilità alternativa.

WBS DI PROGETTO	
NR01A	Viabilità da via Enna a torrente Petroso
NR01B	Viabilità da torrente Petroso a via Caduti in Guerra
NW01	Cavalavia km 13+000

COMMITTENTE:

PROGETTAZIONE:

DIRETTRICE FERROVIARIA MESSINA - CATANIA - PALERMO  
**NUOVO COLLEGAMENTO PALERMO - CATANIA**

U.O. COSTRUZIONI - CANTIERIZZAZIONE

PROGETTO ESECUTIVO  
**RADDOPPIO DELLA TRATTA CATENANUOVA - RADDUSA AGIRA**  
 Nuova viabilità al Km 13+000

PROGETTO DI CANTIERIZZAZIONE

Planimetria area e viabilità di cantiere

SCALA:  
1:2000

COMMESSA	LOTTO	FASE	ENTE	TIPO DOC.	OPERA/DISCIPLINA	PROGR.	REV.
RS0S	00	E	53	P6	CA0000	001	A

Rev.	Descrizione	Redatto	Data	Verificato	Data	Approvato	Data	Aut. (firma)
A	EMISSIONE ESECUTIVA	R. Andighetto	Sett. 2015	M. ...	Sett. 2015	C. ...	Sett. 2015	[Firma]