

RACCORDO AUTOSTRADALE SALERNO – AVELLINO

TRATTI 1°-2°-3°-4°

CONFERIMENTO CARATTERISTICHE AUTOSTRADALI
AL RACCORDO SALERNO-AVELLINO COMPRESO
L'ADEGUAMENTO DELLA S.S. 7 E 7bis FINO ALLO
SVINCOLO DI AVELLINO EST DELL'A16


QUADRO DI RIFERIMENTO AMBIENTALE
Planimetria di localizzazione dei ricettori e punti di misura

TRATTO	Q.STR.	COMP.	NUMERO
TAV.	2	C	Rr 2a

Scala 1:5000



Quadro d'unione: TRATTO 2

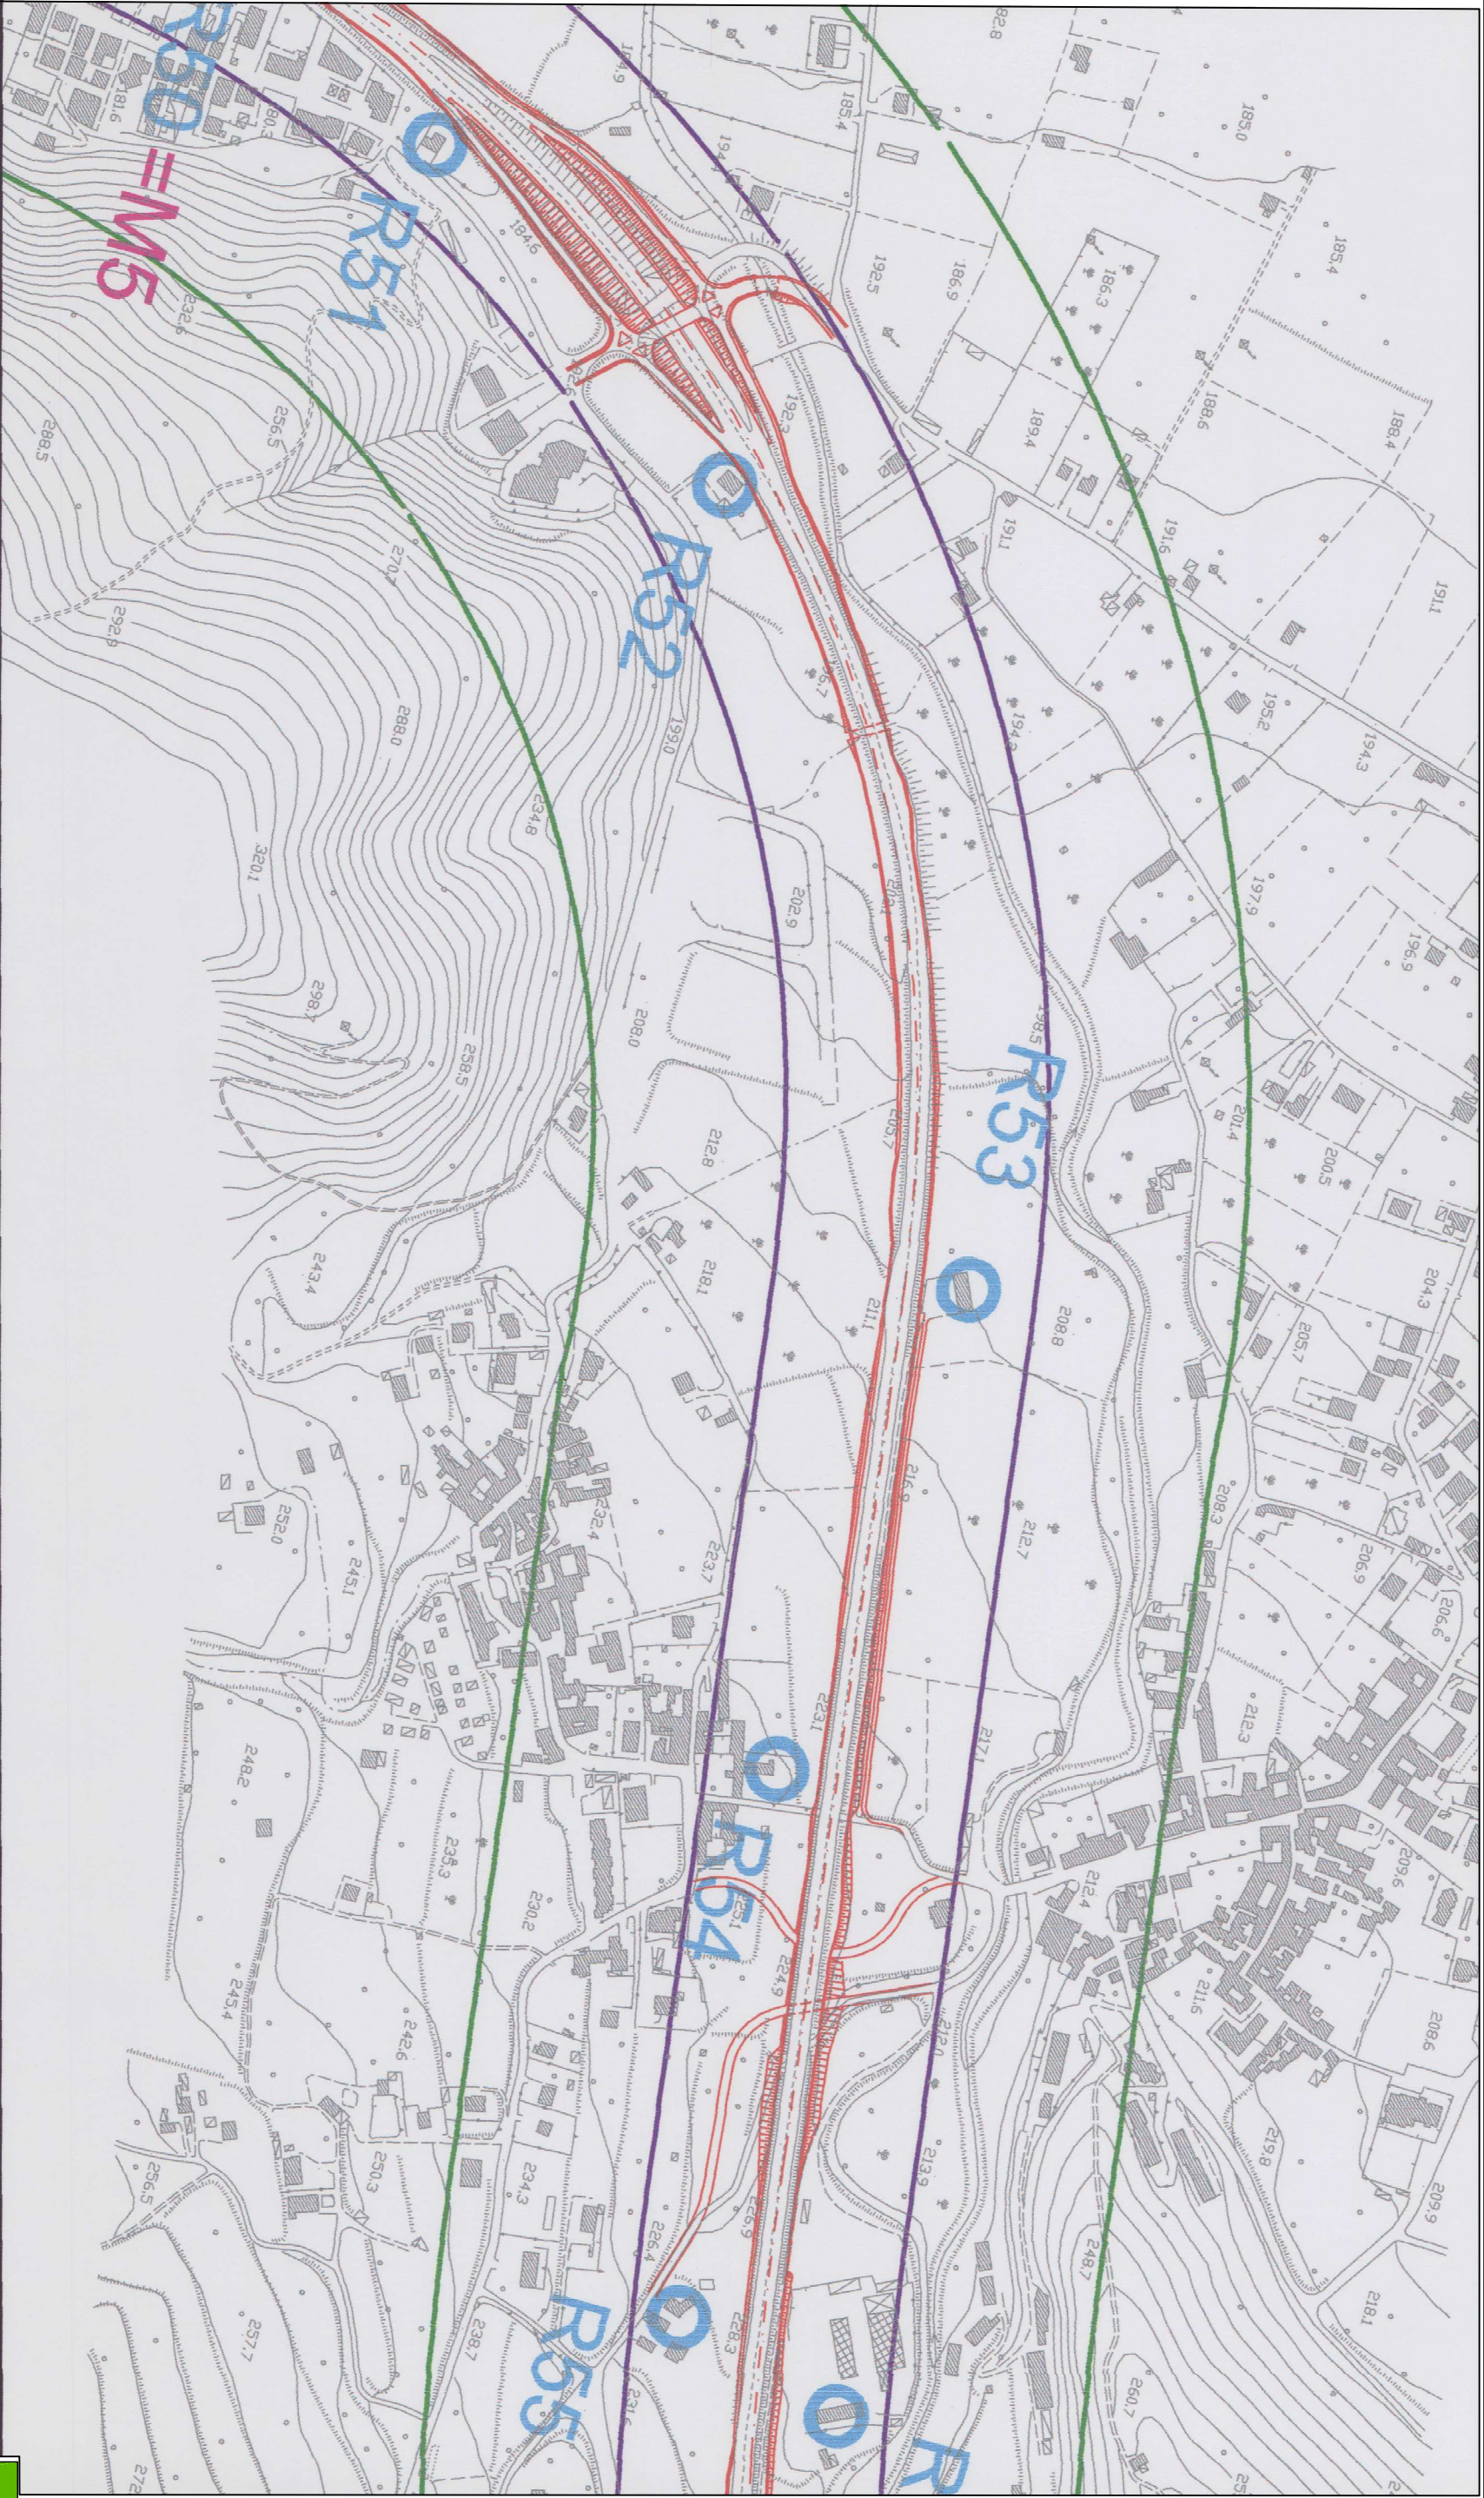

LEGENDA

- Fascia di pertinenza acustica di 100 m
- Fascia di pertinenza acustica di 150 m

- R0 Ricettore utilizzato nelle simulazioni
- M0 Punto di misura