


LEGENDA

- AREE DI CANTIERE
- AREE DI STOCCAGGIO
- AREA DI STOCCAGGIO DEFINITIVO
- PISTE DI CANTIERE DI PROGETTO
- PISTE DI CANTIERE SU STRADA

QUADRO SINOTTICO

- VIADOTTO
- GALLERIA
- CORPO STRADALE
- SITO DI STOCCAGGIO TEMPORANEO

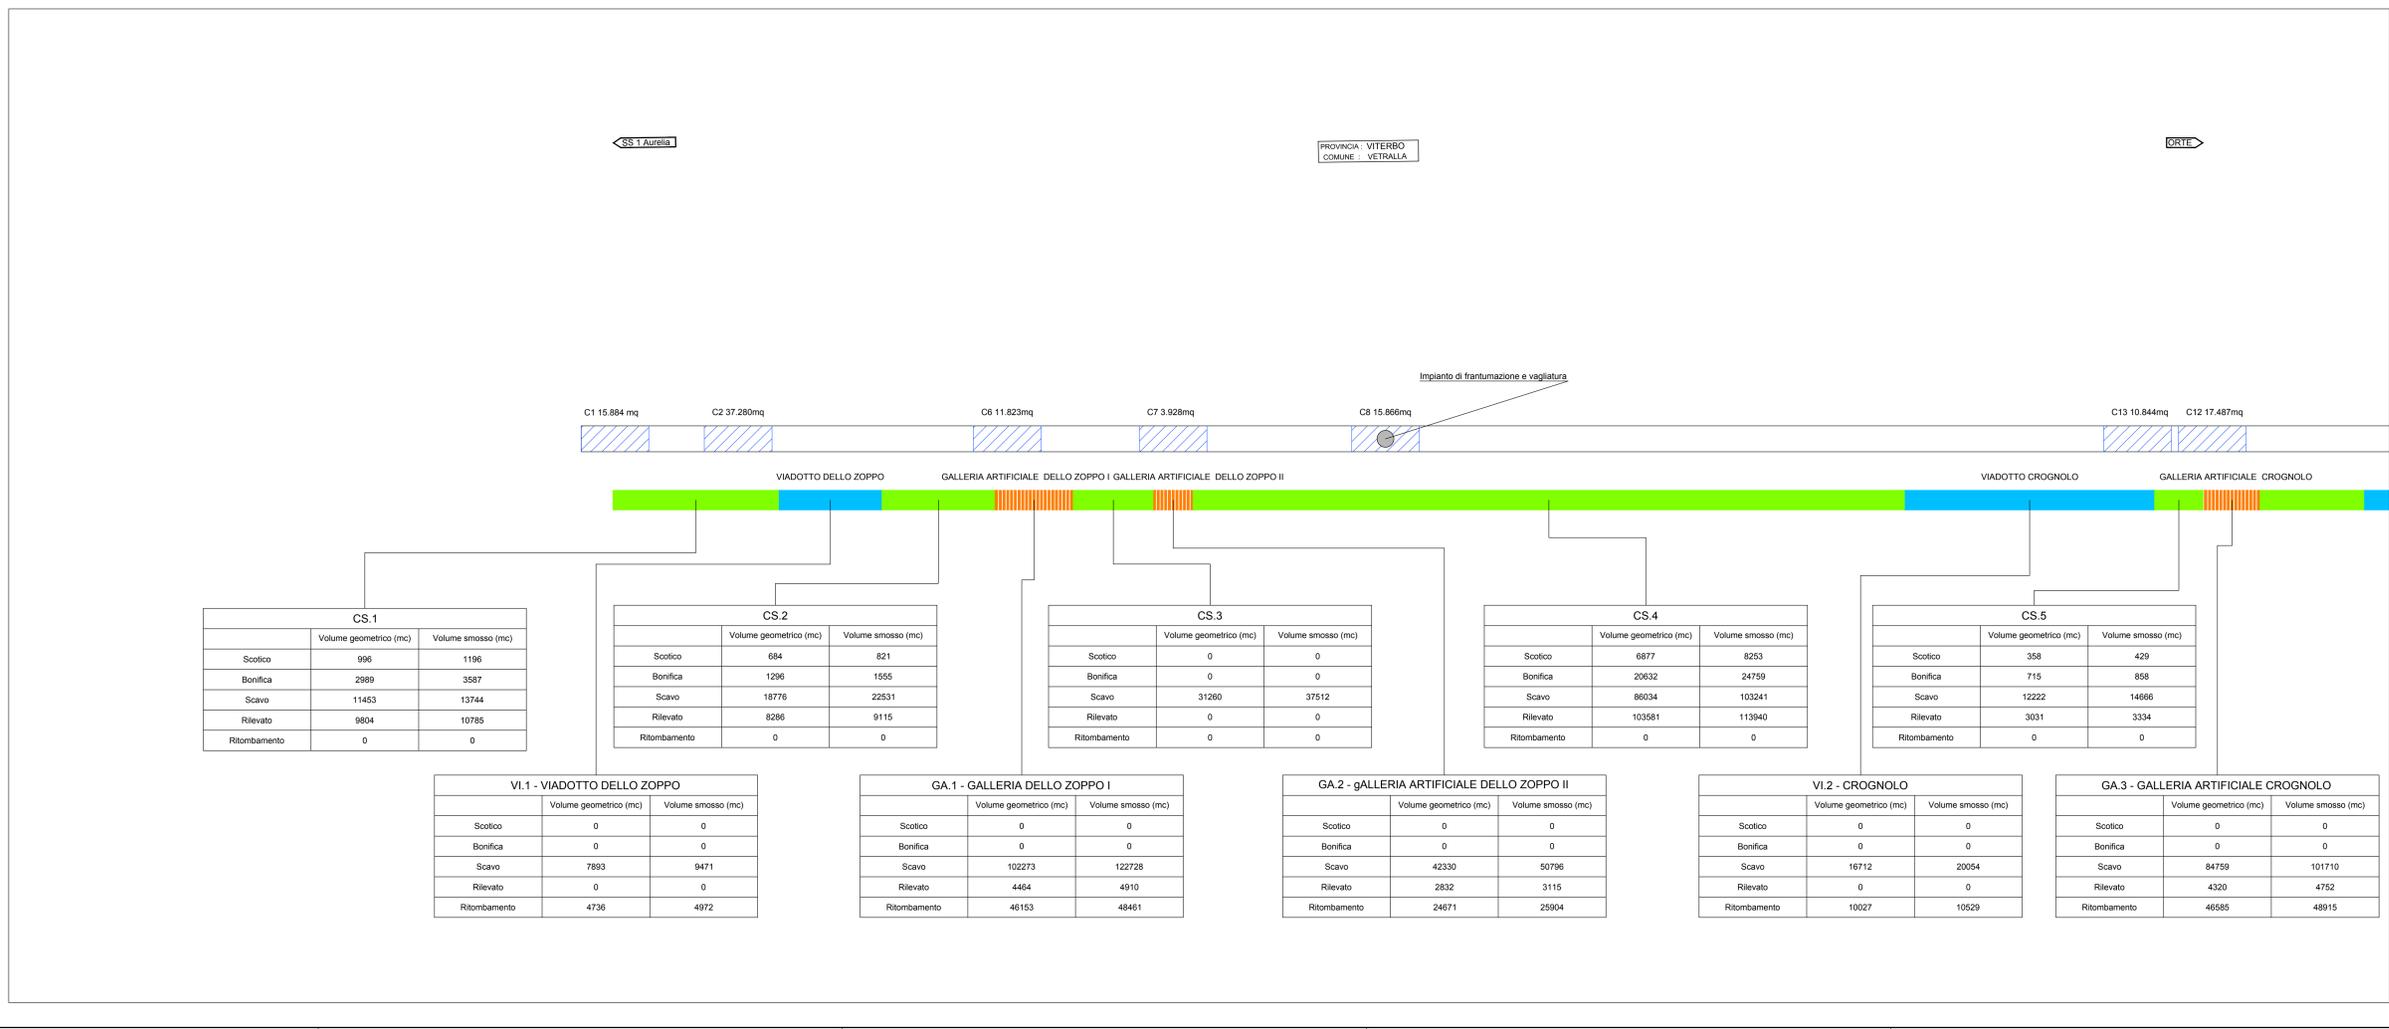

Anas SpA

Direzione Progettazione e Realizzazione Lavori

S.S. 675 UMBRO-LAZIALE
(EX RACCORDO CIVITAVECCHIA-ORTE)
TRONCO 3° - LOTTO 1° - STRALCIO B

REALIZZAZIONE DELLO STRALCIO FUNZIONALE TRA LO SVINCOLO DI CINELLI ED IL NUOVO SVINCOLO DI MONTE ROMANO EST DELLA SS675

CIG 3371030C46 CUP F1180500460002

PROGETTO ESECUTIVO

IMPRESA ESECUTRICE AT:

Devanti SpA
S.A.L.C. spa
DEMA COSTRUZIONI

PROGETTAZIONE:

GP INGEGNERIA
GESTIONE PROGETTI INGEGNERIA srl
Viale Tiziano 3 - 00198 Roma

GIA
INGEGNERIA PER IL TERRITORIO E L'AMBIENTE srl
Via Carlo Mario 27 - 00182 Roma

IL PROGETTISTA RESPONSABILE E DELL'INTEGRAZIONE DELLE PRESTAZIONI SPECIALISTICHE

STUDI GENERALI

PIANO UTILIZZO DELLE TERRE

Planimetria e quadri sinottici siti produzione e deposito terre e rocce da scavo lav.1

ISTITUTO	PRODOTTORE	PROGETTISTA	ELABORAZIONE PROGETTUALE
Dot. Ing. Nicola Dinnella	Dot. Ing. Ambrogio Signorelli Ordine Ing. Prov. Roma ASS111	Dot. Ing. Ambrogio Signorelli Ordine Ing. Prov. Roma ASS111	Dot. Ing. Ambrogio Signorelli Ordine Ing. Prov. Roma ASS111

CODICE PROGETTO	NOME FILE	REVISIONE	SCALA
PRODOTTO: LO402B	LC402B_E_1501_T00_GE02_CAN_PL01_A	A	5000
ELABORATO: E1501	CODICE ELAB: T00GE02CANPL01		

REV.	DESCRIZIONE	DATA	REDATTO	VERIFICATO	APPROVATO
A	EMISSIONE	28/10/15	gka	rs	gk

CS.1		
	Volume geometrico (mc)	Volume smosso (mc)
Scotico	996	1196
Bonifica	2889	3587
Scavo	11453	13744
Rilevato	9804	10785
Ritombamento	0	0

CS.2		
	Volume geometrico (mc)	Volume smosso (mc)
Scotico	684	821
Bonifica	1296	1555
Scavo	18776	22531
Rilevato	8286	9115
Ritombamento	0	0

CS.3		
	Volume geometrico (mc)	Volume smosso (mc)
Scotico	0	0
Bonifica	0	0
Scavo	31260	37512
Rilevato	0	0
Ritombamento	0	0

CS.4		
	Volume geometrico (mc)	Volume smosso (mc)
Scotico	6877	8253
Bonifica	20632	24789
Scavo	86034	103241
Rilevato	103581	113940
Ritombamento	0	0

CS.5		
	Volume geometrico (mc)	Volume smosso (mc)
Scotico	358	429
Bonifica	715	858
Scavo	12222	14666
Rilevato	3031	3334
Ritombamento	0	0

VI.1 - VIADOTTO DELLO ZOPPO		
	Volume geometrico (mc)	Volume smosso (mc)
Scotico	0	0
Bonifica	0	0
Scavo	7893	9471
Rilevato	0	0
Ritombamento	4736	4972

GA.1 - GALLERIA DELLO ZOPPO I		
	Volume geometrico (mc)	Volume smosso (mc)
Scotico	0	0
Bonifica	0	0
Scavo	102273	122728
Rilevato	4464	4910
Ritombamento	46153	48461

GA.2 - galleria artificiale dello Zoppo II		
	Volume geometrico (mc)	Volume smosso (mc)
Scotico	0	0
Bonifica	0	0
Scavo	42330	50796
Rilevato	2832	3115
Ritombamento	24671	25904

VI.2 - CROGNOLO		
	Volume geometrico (mc)	Volume smosso (mc)
Scotico	0	0
Bonifica	0	0
Scavo	16712	20054
Rilevato	0	0
Ritombamento	10027	10529

GA.3 - GALLERIA ARTIFICIALE CROGNOLO		
	Volume geometrico (mc)	Volume smosso (mc)
Scotico	0	0
Bonifica	0	0
Scavo	84759	101710
Rilevato	4320	4752
Ritombamento	46585	48915