
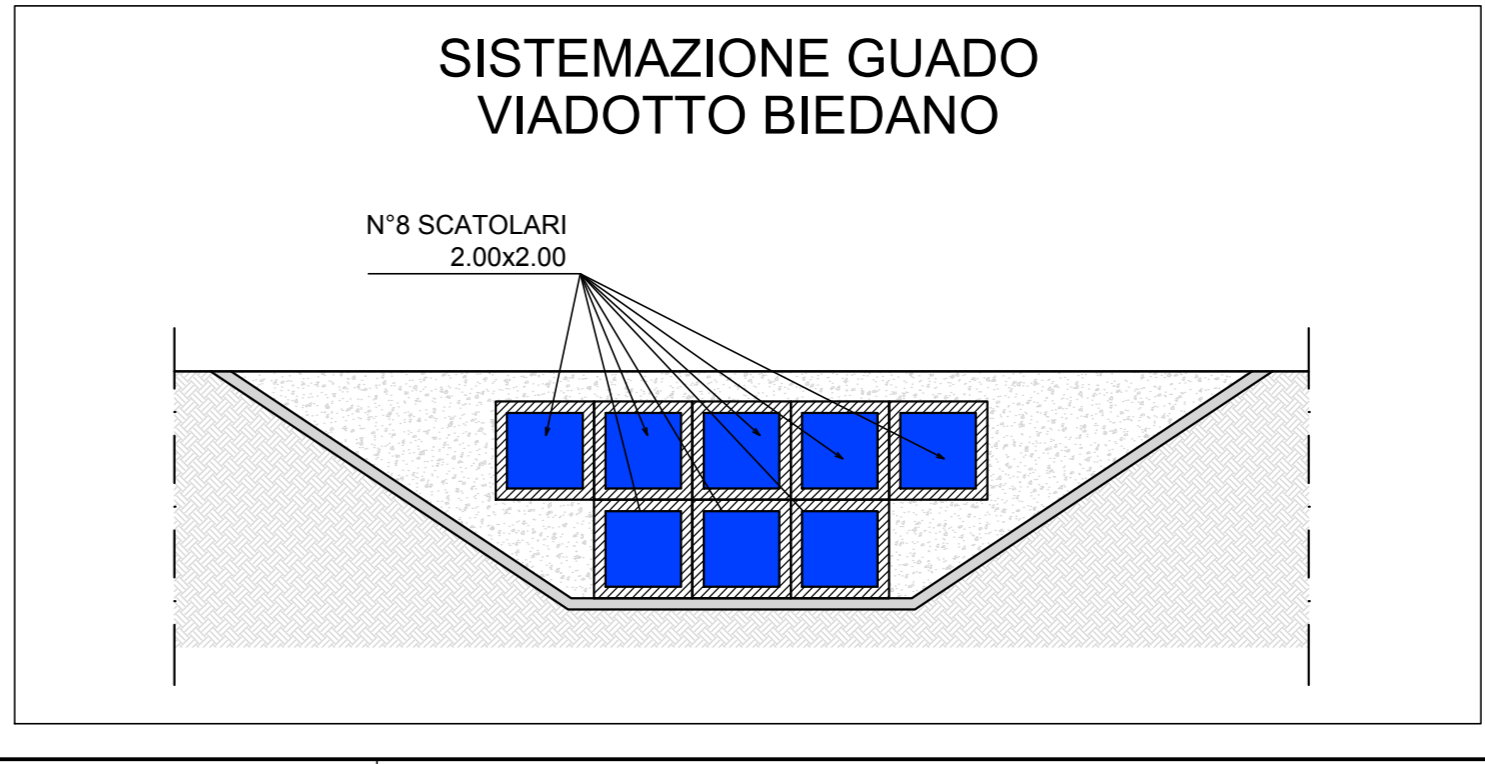
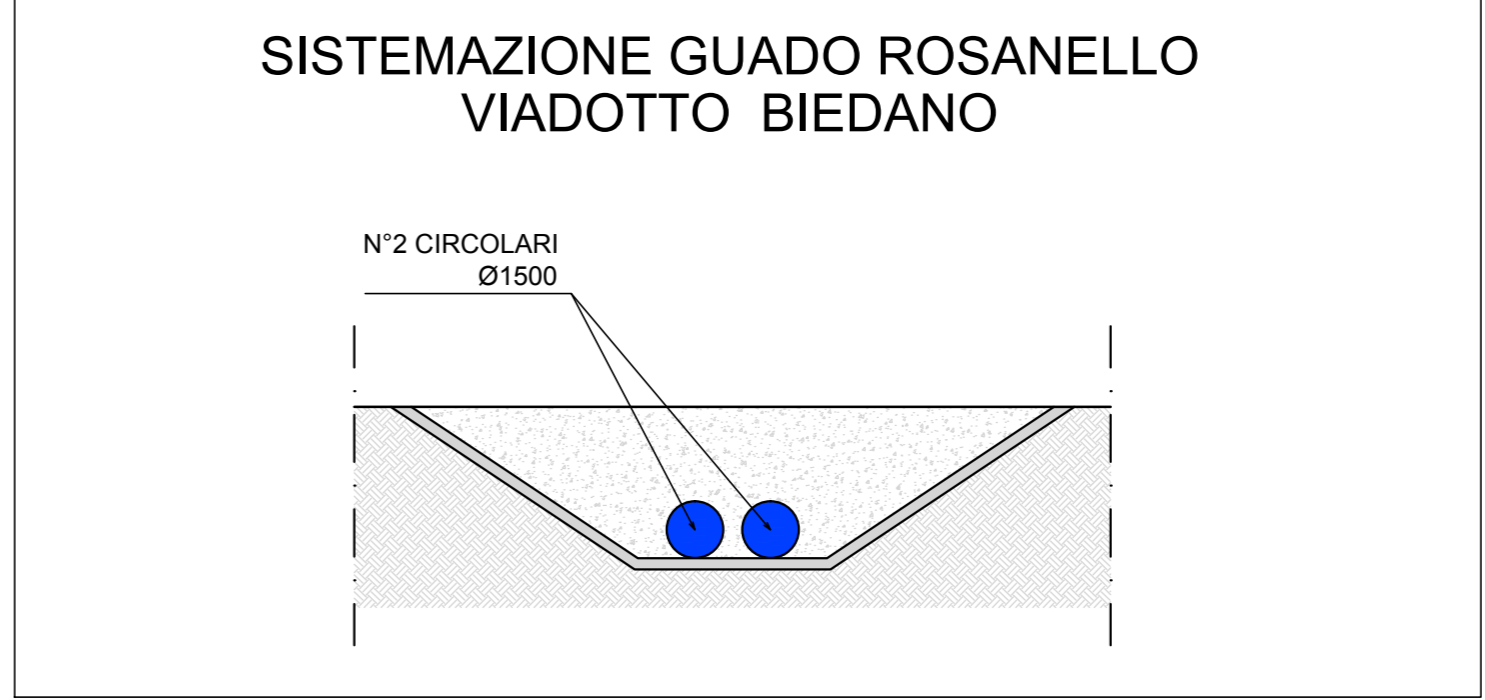
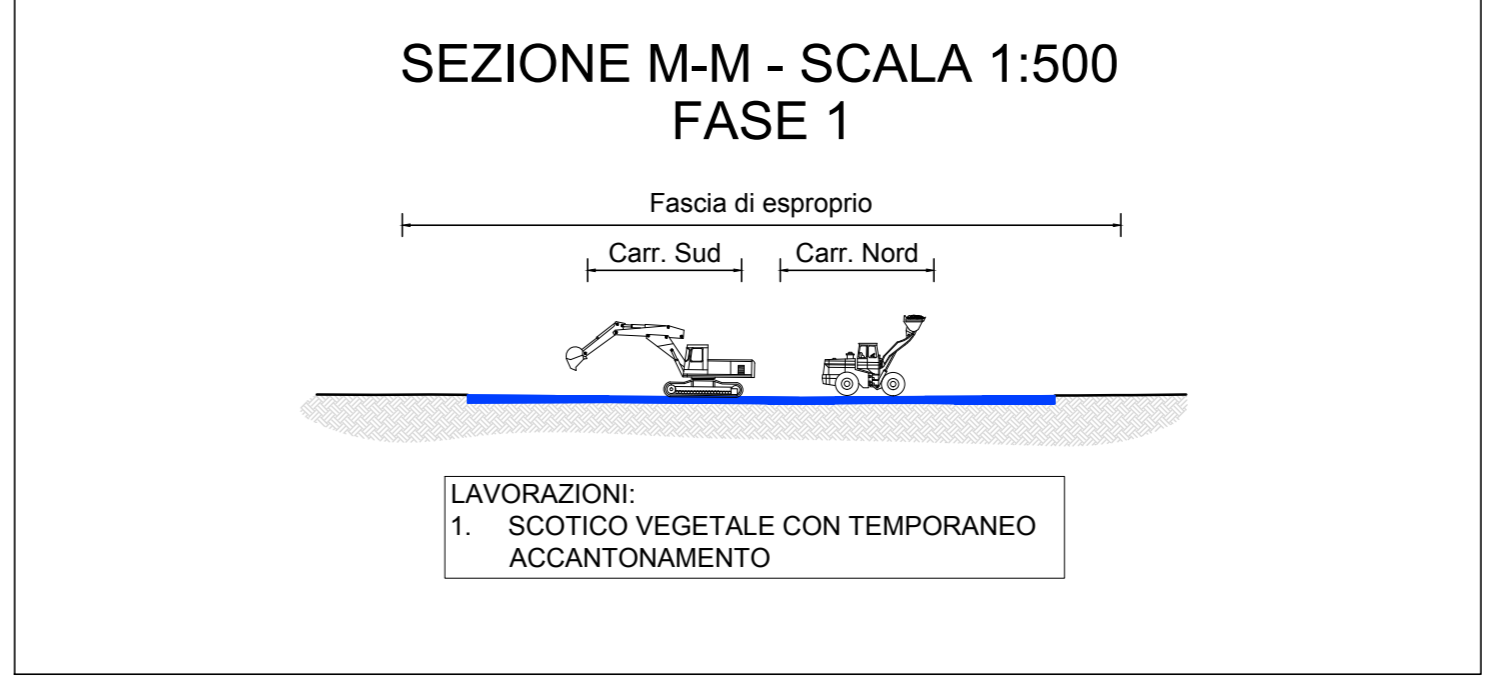
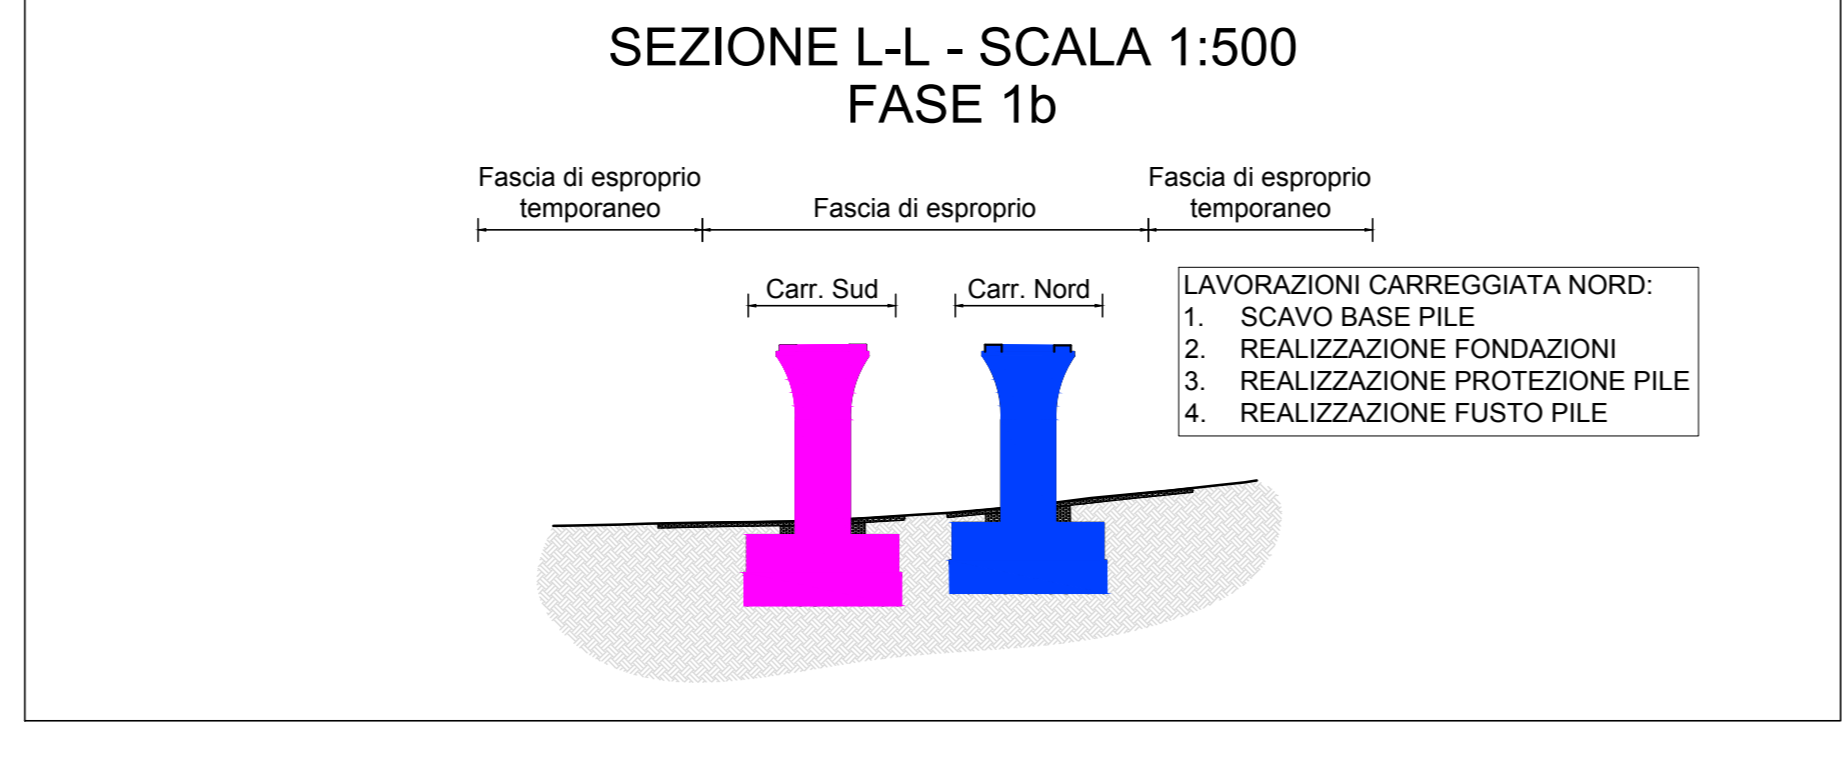
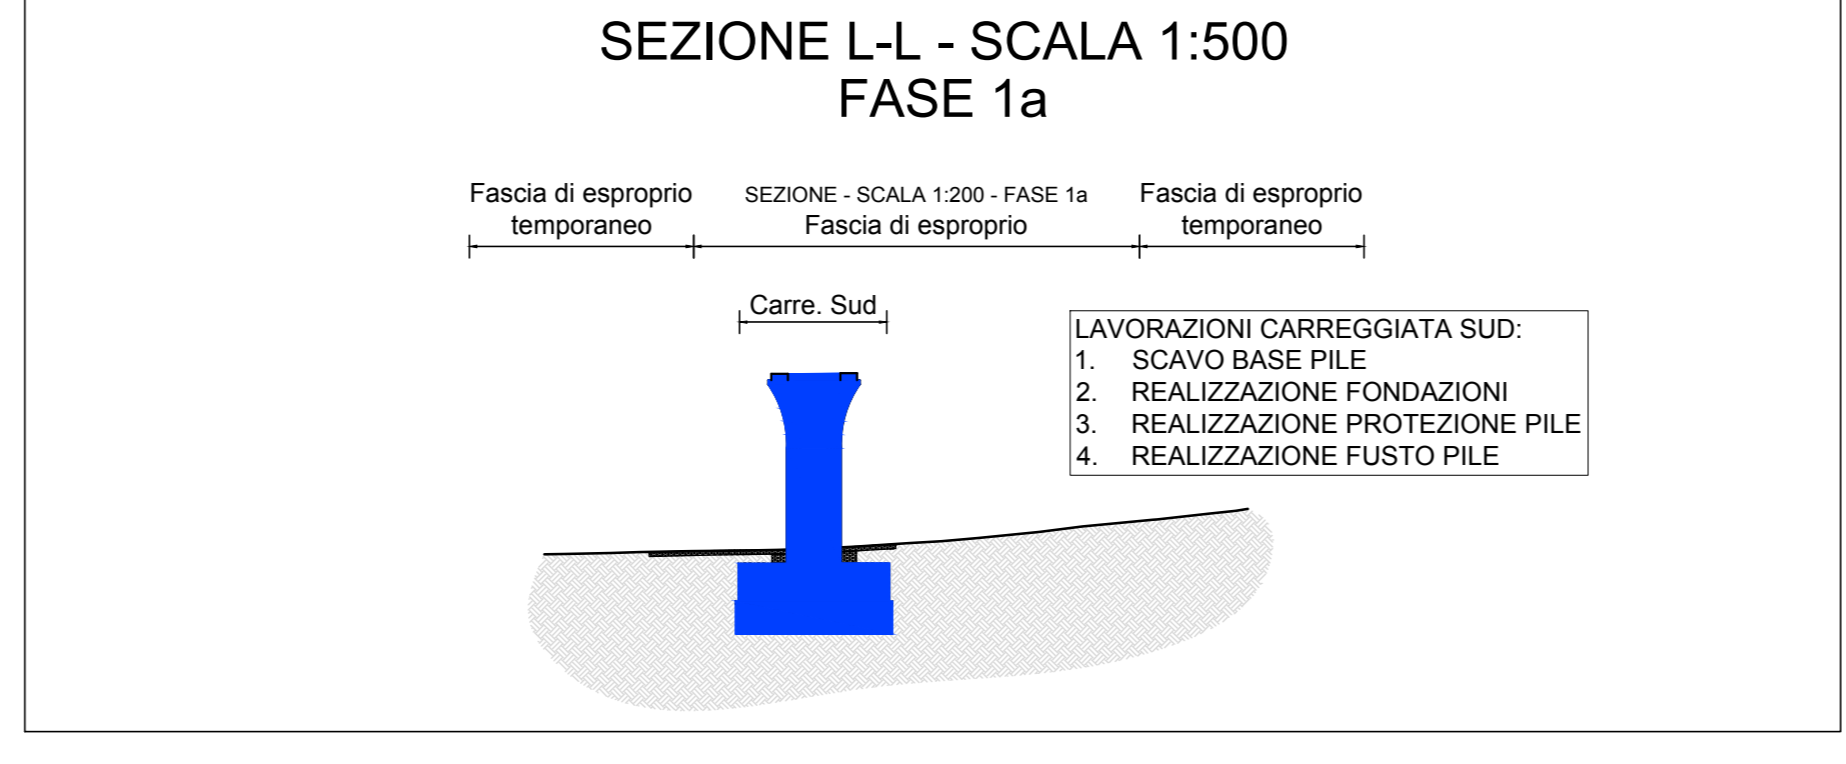
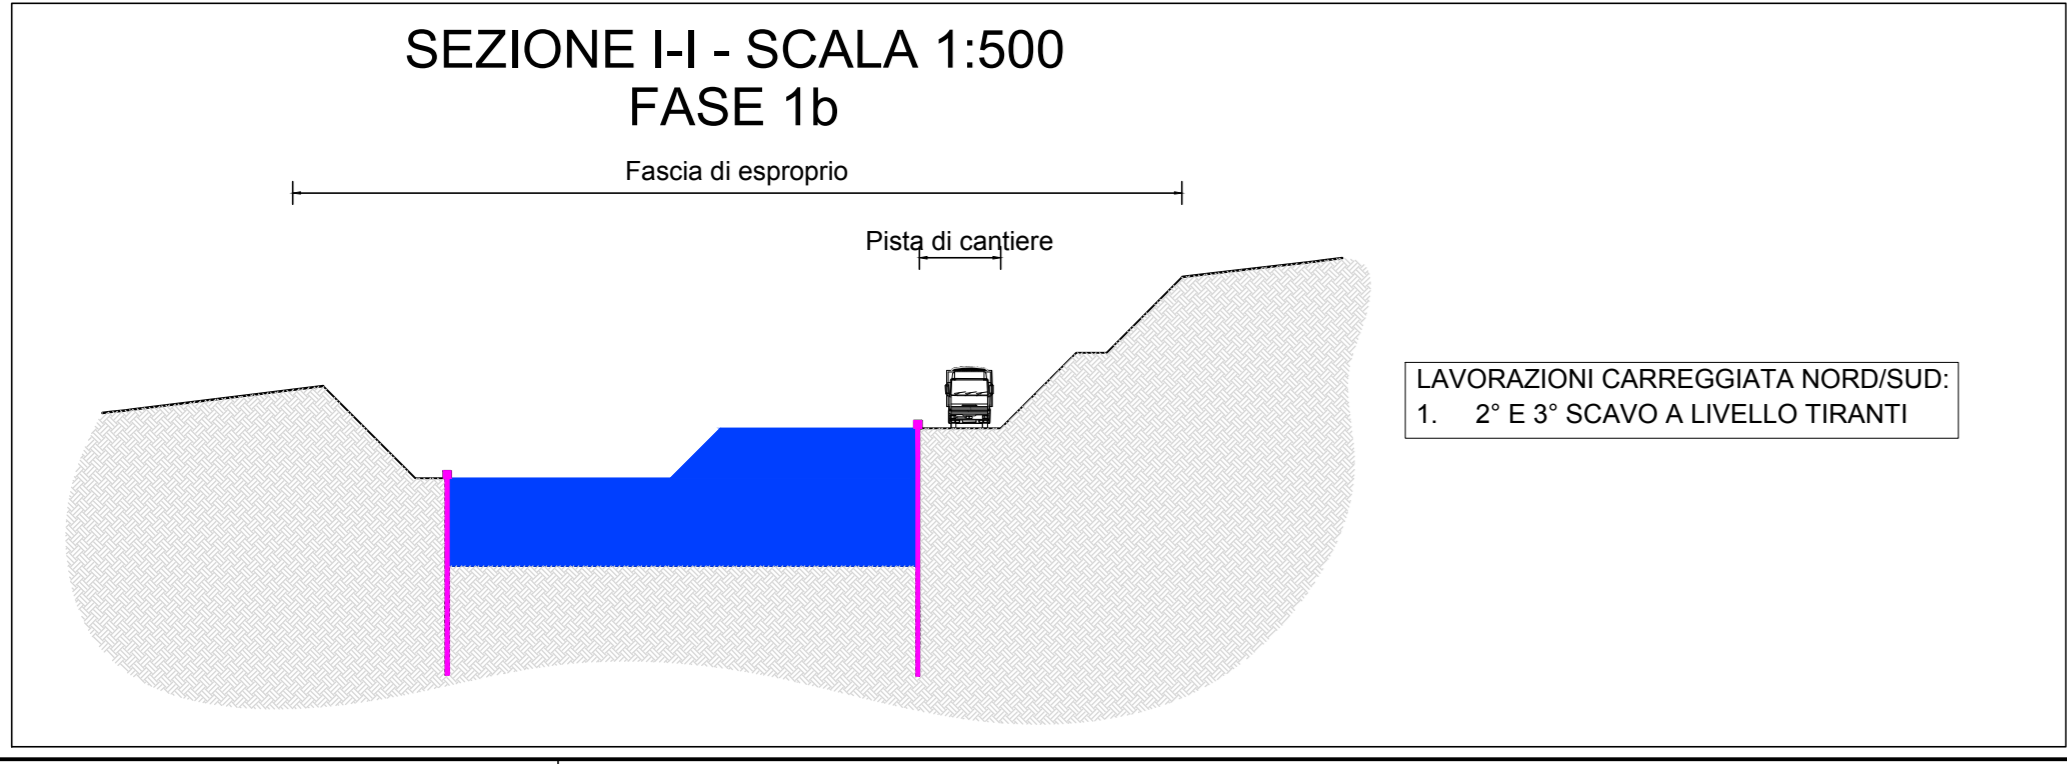
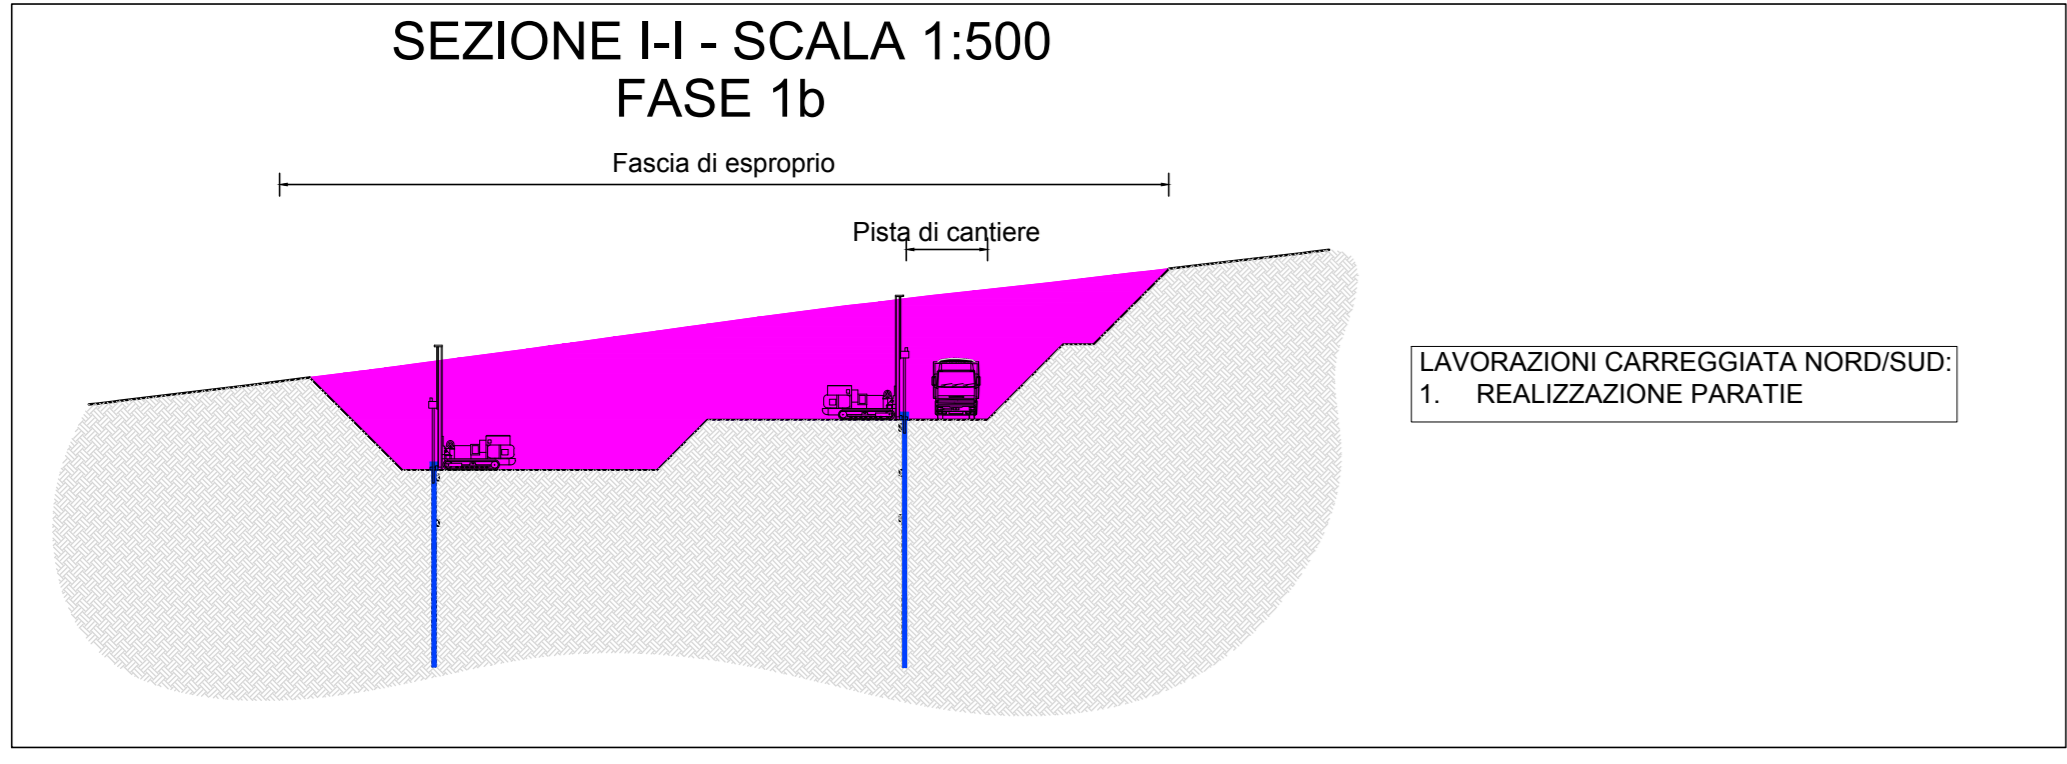


LEGENDA

	STRADA DI PROGETTO		AREE DI CANTIERE/STOCCAGGI/PIANTATI
	STRADA DI PROGETTO LOTTO PRECEDENTE/SUCCESSIVO		AREE DI DEPOSITO/COMPENSAZIONE
	TRATTO OGGETTO DI LAVORI		PISTE DI CANTIERE DI PROGETTO
	TRATTO REALIZZATO NON IN ESERCIZIO		VIABILITA' SS18IS
	TRATTO REALIZZATO IN ESERCIZIO		VIABILITA' SECONDARIA

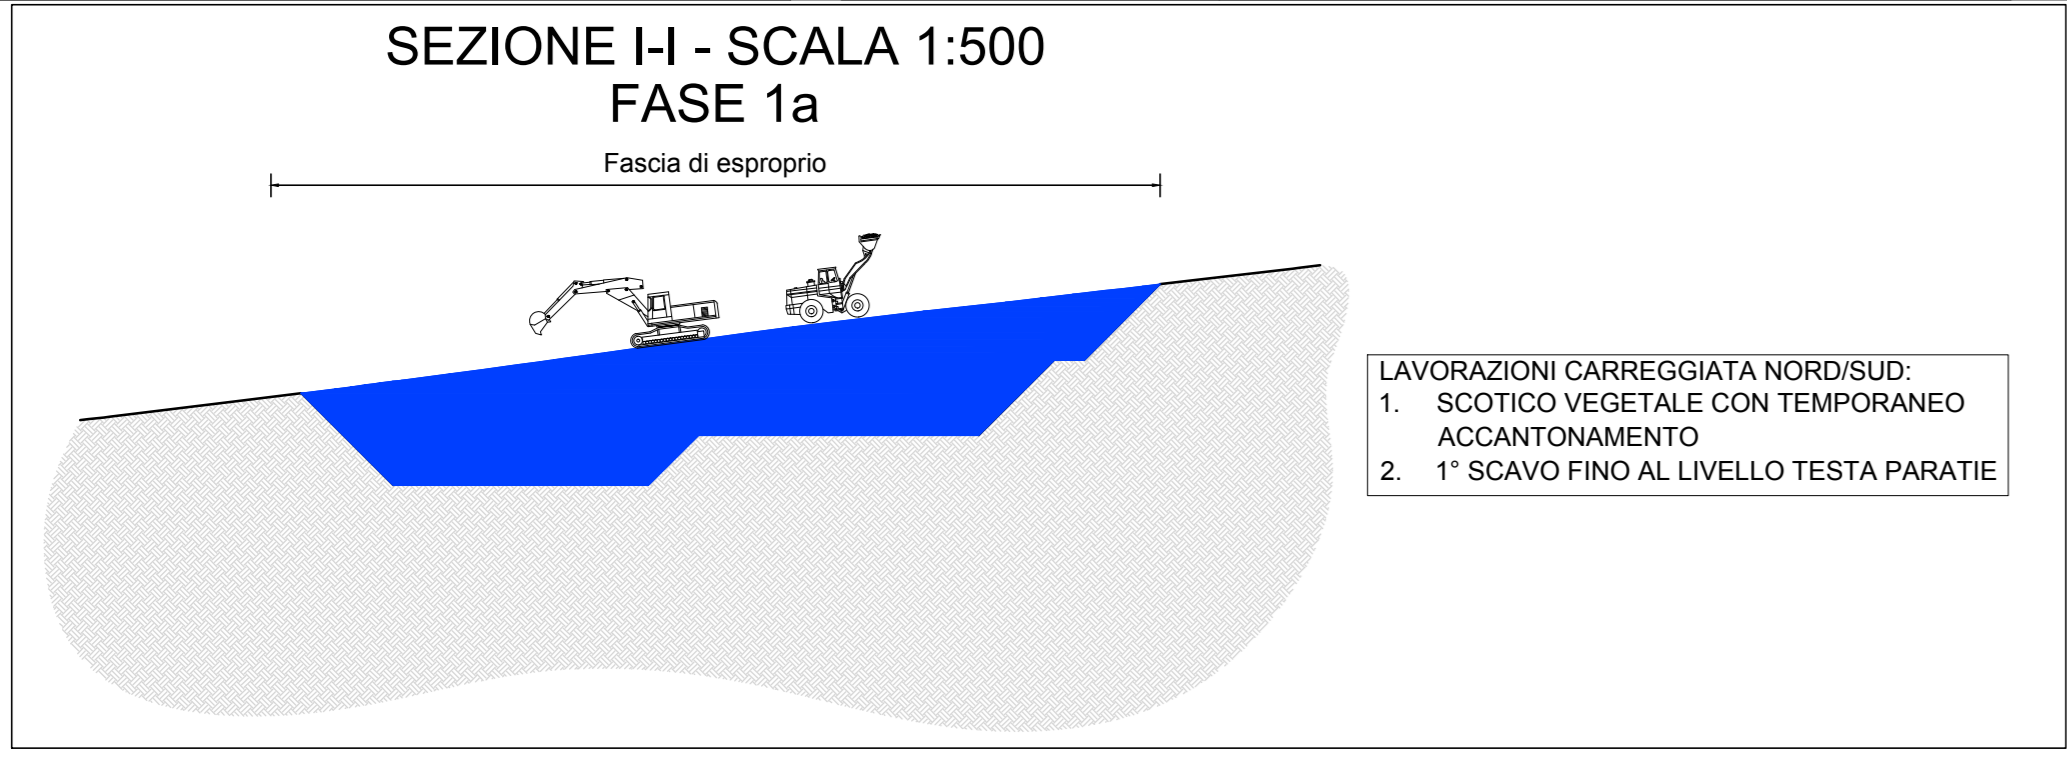

Anas SpA
Direzione Progettazione e Realizzazione Lavori

S.S. 675 UMBRO-LAZIALE (EX RACCORDO CIVITAVECCHIA-ORTE)
TRONCO 3° - LOTTO 1° - STRALCIO B
REALIZZAZIONE DELLO STRALCIO FUNZIONALE TRA LO SVINCOLO DI CINELLI ED IL NUOVO SVINCOLO DI MONTE ROMANO EST DELLA SS675

CIG 3371630C66 CUP F1180500400002

PROGETTO ESECUTIVO

IMPRESA ESECUTRICE AT:	PROGETTAZIONE:
Donati SpA MANDATARIA S.A.L.C. spa DEMA COSTRUZIONI s.p.a. IRCOPI	GP INGEGNERIA GESTIONE PROGETTI INGEGNERIA s.r.l. Via Tiziana 3 - 00198 Roma GIA s.p.a. INGEGNERIA PER IL TERRITORIO E L'AMBIENTE s.r.l. Via Carlo Mario 27 - 00192 Roma

IL PROGETTISTA RESPONSABILE DELL'INTERESIZIONE DELLE PRESTAZIONI SPECIALISTICHE: Dott. Ing. Giorgio Galucci Ordine Ing. Prov. Roma 14035

CANTIERI E FASI ESECUTIVE PLANIMETRIA FASI ESECUTIVE
Fasi esecutive e gestione traffico - Planimetrie e sezioni - Tavola 3/4 - Fase 1

VISTO IL RESP. DEL PROCEDIMENTO	IL COORDINATORE DELLA SICUREZZA IN FASE DI PROGETTAZIONE	IL GEOLOGO	ELABORAZIONE PROGETTUALE
Dott. Ing. Nicola Dinnella	Dott. Ing. Ambrogio Signorilli Ordine Ing. Prov. Roma AS8111	Dott. Salvatore Marino Ordine Geol. Lazio 1069	

CODICE PROGETTO	NOME FILE	REVISIONE	SCALA
PROGETTO	LO402B_E_1501_T00_CA00_CAN_PE03_A.dwg		
LO402B	E 1501	A	VARIE

A	EMISSIONE	10/05/15	G.S.A.	MS	GG
REV.	DESCRIZIONE	DATA	REDATTO	VERIFICATO	APPROVATO