
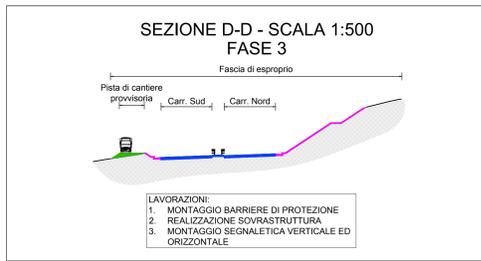
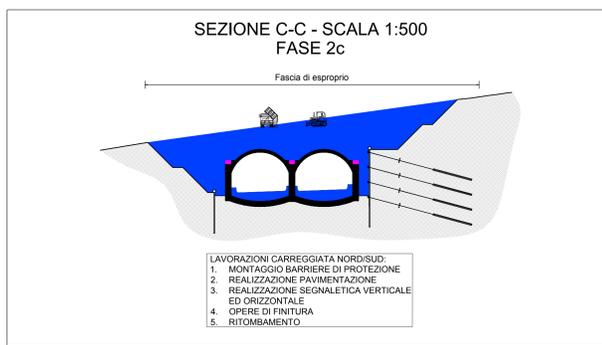
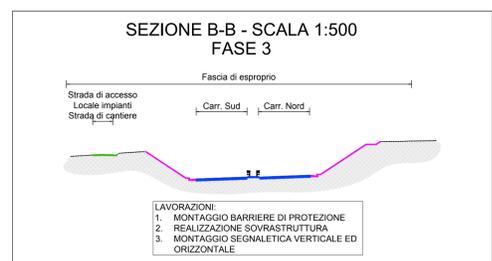
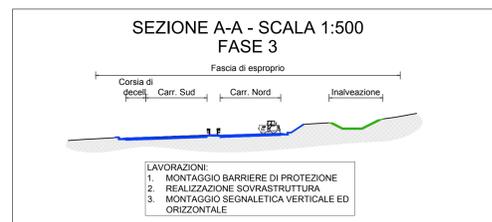
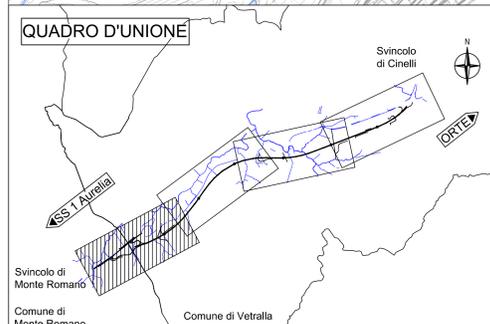


LEGENDA

	STRADA DI PROGETTO		AREE DI CANTIERE/STOCCAGGIO/IMPIANTI
	STRADA DI PROGETTO LOTTO PRECEDENTE/SUCCESSIVO		AREE DI DEPOSITO/COMPENSAZIONE
	TRATTO OGGETTO DI LAVORI		PISTE DI CANTIERE DI PROGETTO
	TRATTO REALIZZATO NON IN ESERCIZIO		VIABILITA' SS1BIS
	TRATTO REALIZZATO IN ESERCIZIO		VIABILITA' SECONDARIA

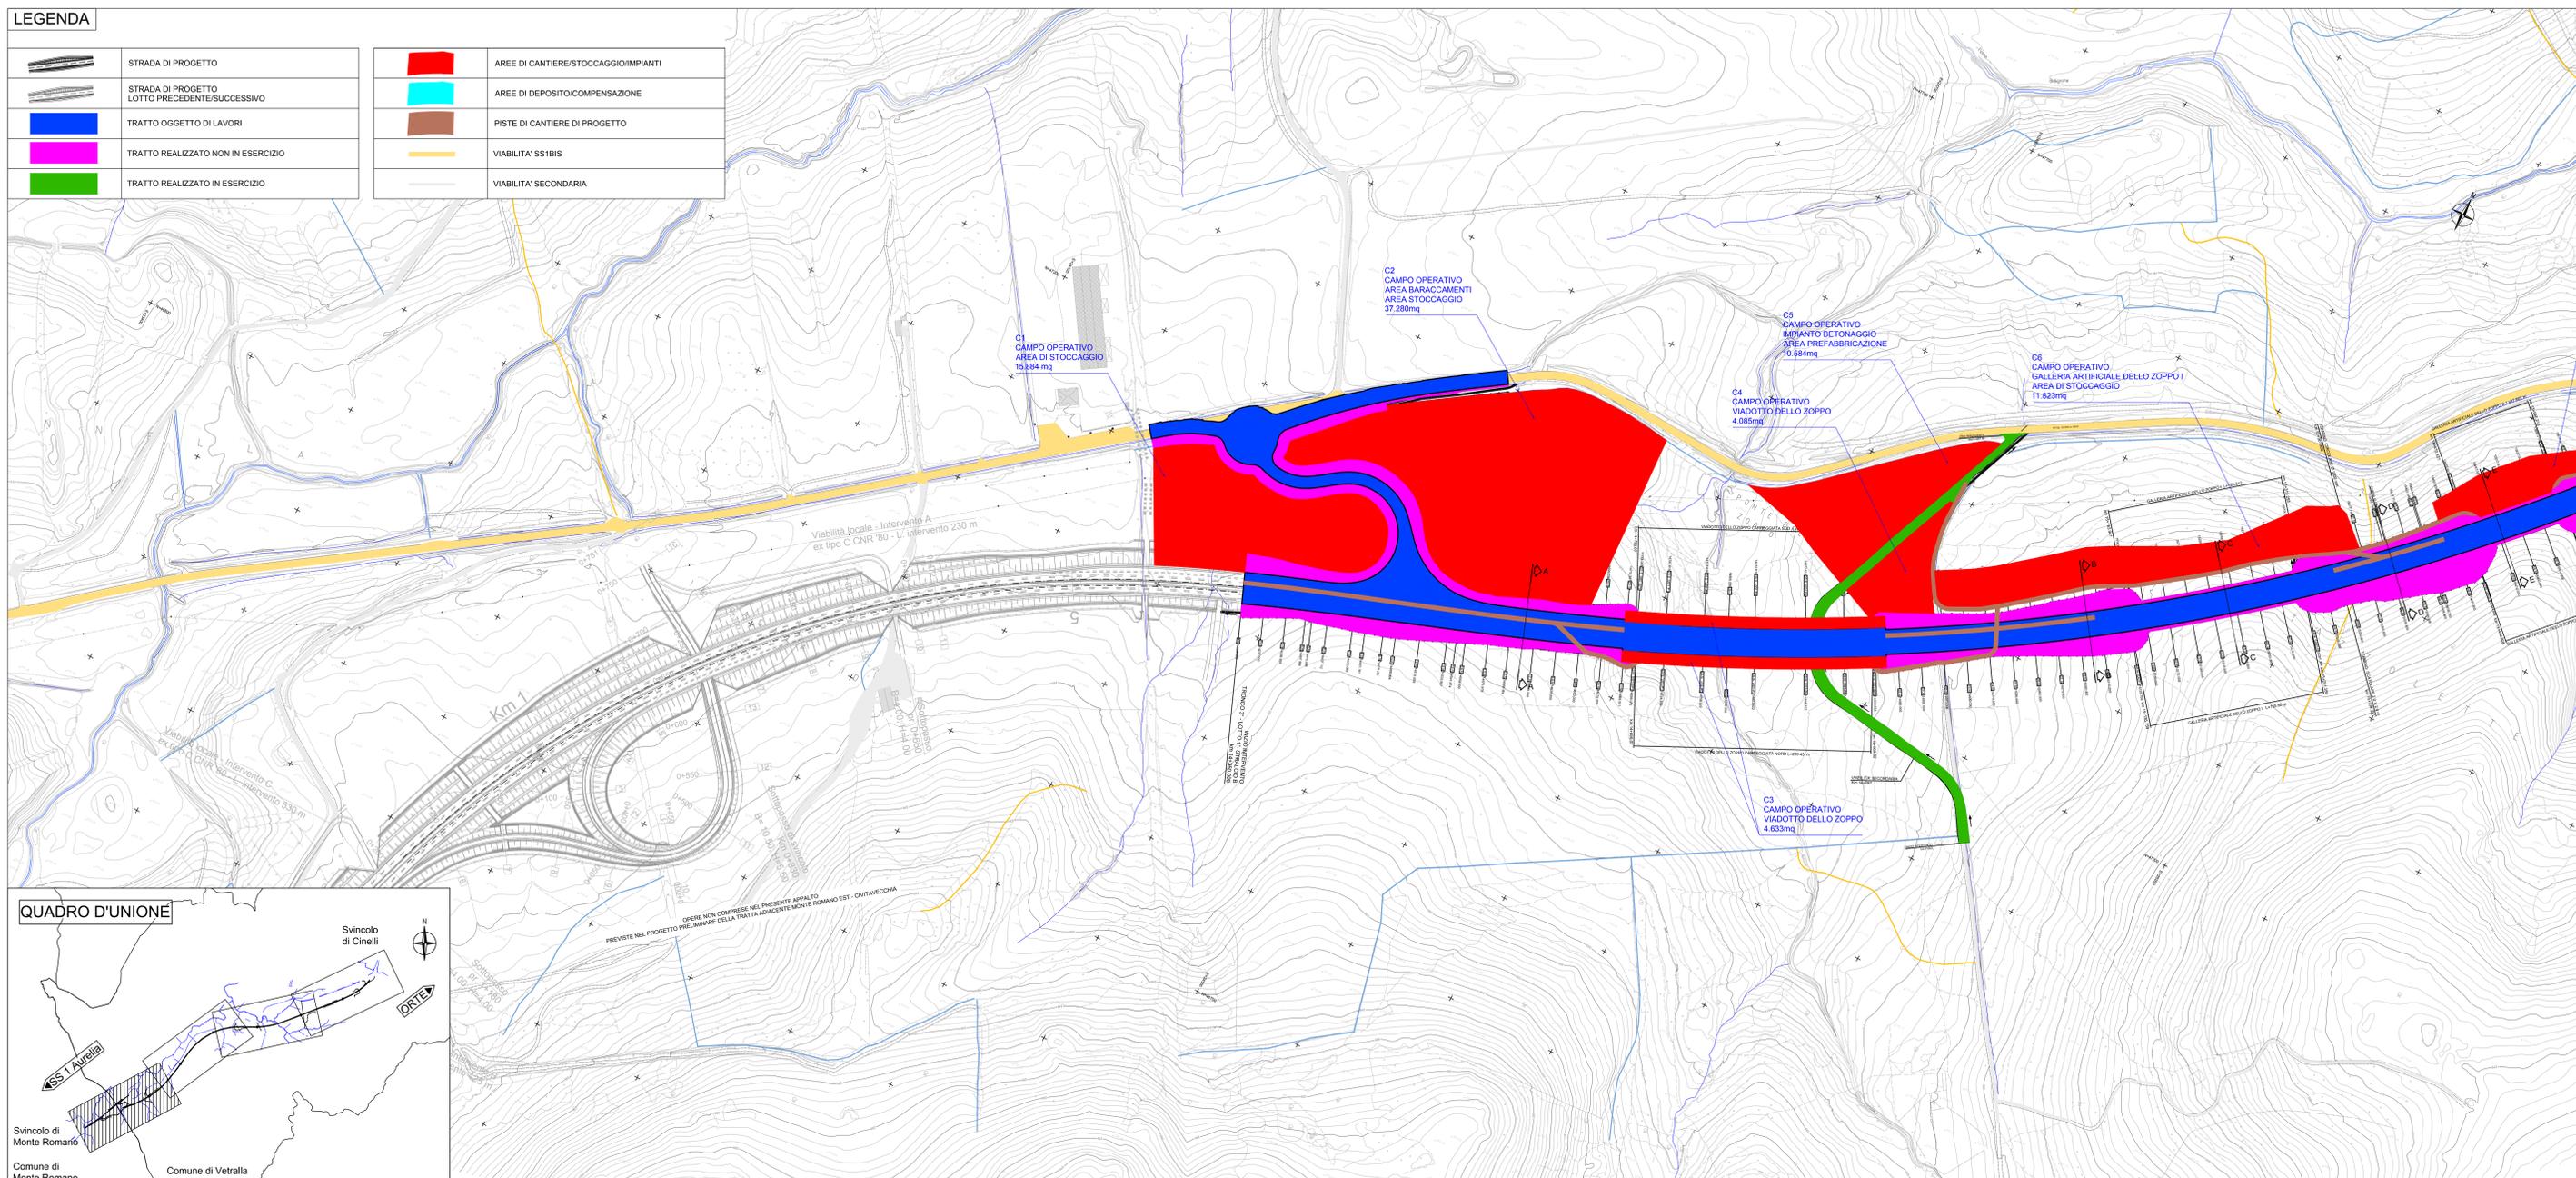

Anas SpA

Direzione Progettazione e Realizzazione Lavori

S.S. 675 UMBRO-LAZIALE
(EX RACCORDO CIVITAVECCHIA-ORTE)
TRONCO 3° - LOTTO 1° - STRALCIO B

REALIZZAZIONE DELLO STRALCIO FUNZIONALE TRA LO SVINCOLO DI CINELLI ED IL NUOVO SVINCOLO DI MONTE ROMANO EST DELLA SS675

CIG 3371030CA6 CUP F1180500400002

PROGETTO ESECUTIVO

IMPRESA ESECUTRICE: MANDATARIA S.A.L.C. spa DEMA COSTRUZIONI spa 	PROGETTAZIONE: GP INGEGNERIA GESTIONE PROGETTI INGEGNERIA srl Viale Tiziano 3 - 00196 Roma GIA spa INGEGNERIA PER IL TERRITORIO E L'AMBIENTE srl Via Carlo Mario 27 - 00192 Roma IL PROGETTISTA RESPONSABILE DELL'INTEGRABILITÀ DELLE PRESTAZIONI SPECIALISTICHE: Dott. Ing. Gerardo Galucci Ordine Ing. Prov. Roma 14005		
<p>CANTIERI E FASI ESECUTIVE</p> <p>PLANIMETRIA FASI ESECUTIVE</p> <p>Fasi esecutive e gestione traffico - Planimetrie e sezioni - Tavola 1/4 - Fase 3</p>			
VISTO IL RESP. DEL PROCEDIMENTO Dott. Ing. Nicola Dinnella	IL COORDINATORE DELLA SICUREZZA IN FASE DI PROGETTAZIONE Dott. Ing. Ambrogio Signorilli Ordine Ing. Prov. Roma AS8111	IL GEOLOGO Dott. Salvatore Marino Ordine Geol. Lazio 1069	ELABORAZIONE PROGETTUALE
CODICE PROGETTO PROGETTO LO402B	LIV. PROG. E	N. PROG. 1501	NOME FILE LO402B_E_1501_T00_CA00_CAN_PE09_A.dwg REVISIONE A SCALA VARIE
A EMISSIONE REV. DESCRIZIONE	102015 DATA	0/5A REDATTO	45 VERIFICATO 00 APPROVATO