
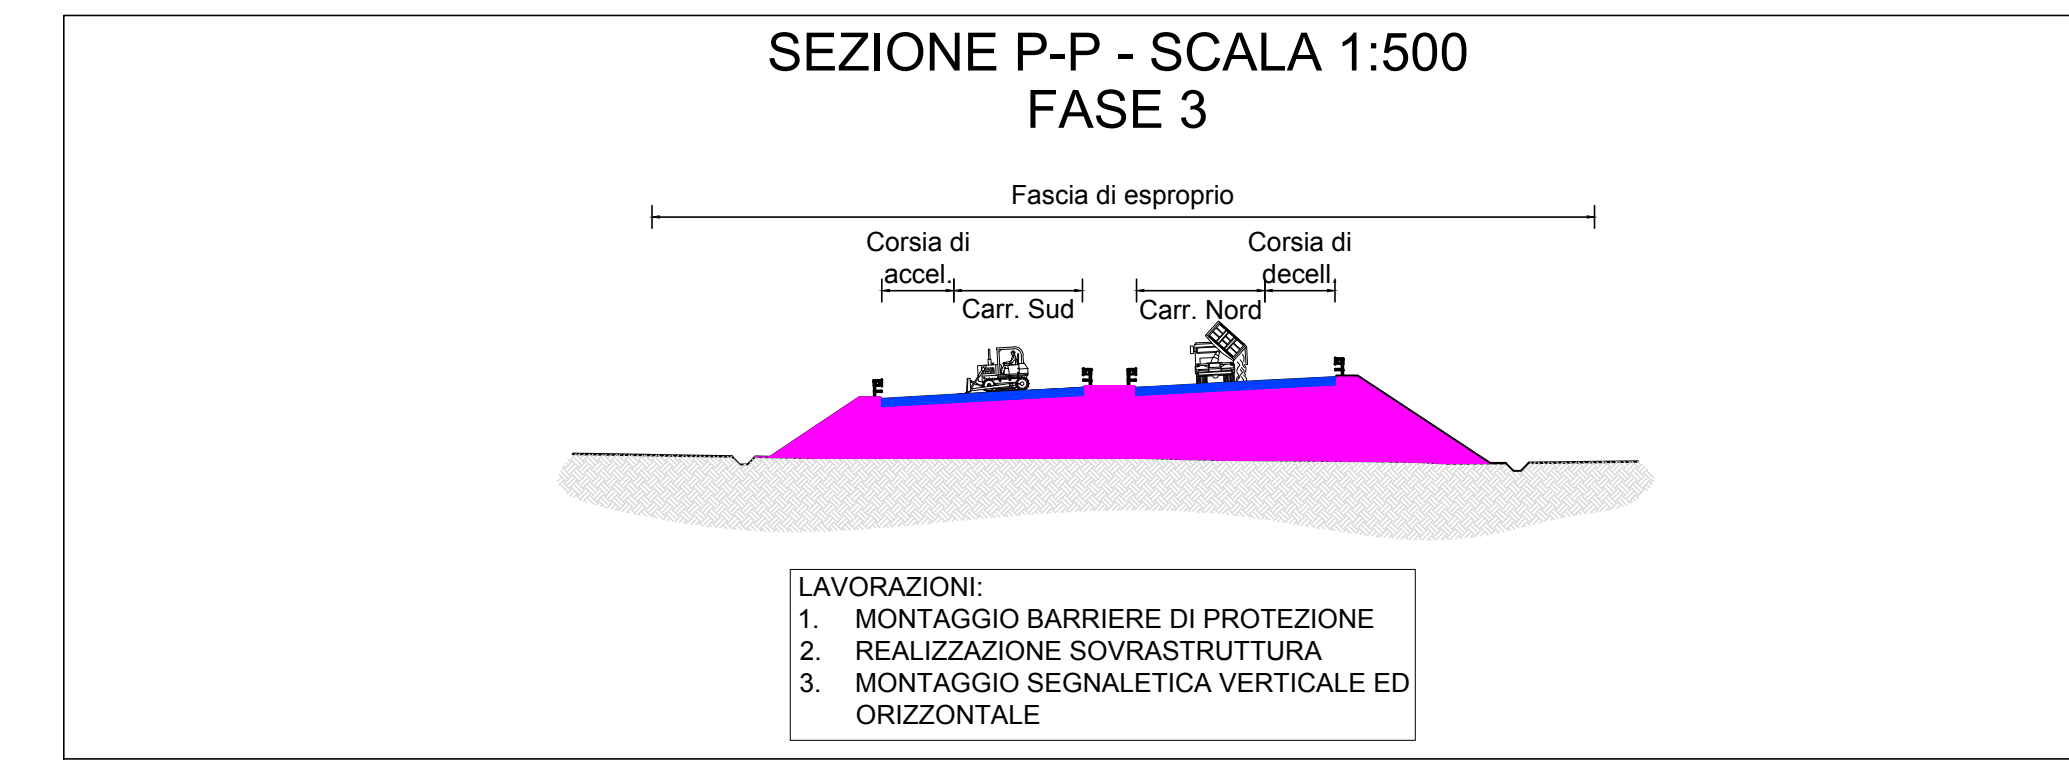
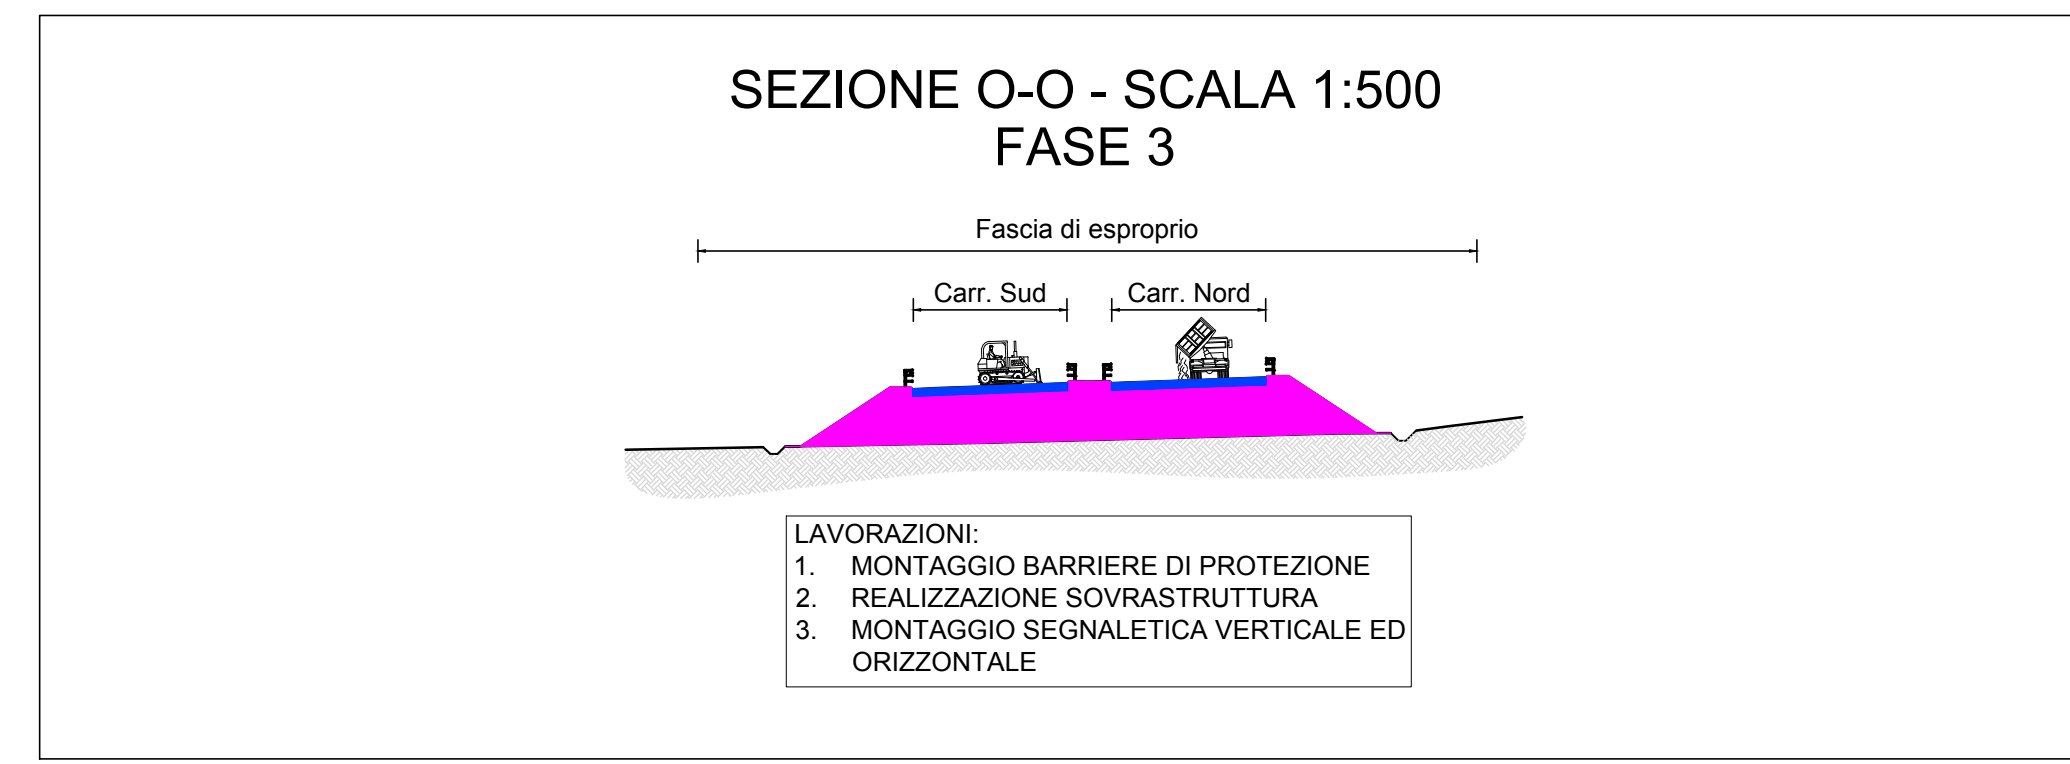


LEGENDA

	STRADA DI PROGETTO		AREE DI CANTIERE/STOCCAGGIO/IMPIANTI
	STRADA DI PROGETTO LOTTO PRECEDENTE/SUCCESSIVO		AREE DI DEPOSITO/COMPENSAZIONE
	TRATTO OGGETTO DI LAVORI		PISTE DI CANTIERE DI PROGETTO
	TRATTO REALIZZATO NON IN ESERCIZIO		VIABILITA' SS16/15
	TRATTO REALIZZATO IN ESERCIZIO		VIABILITA' SECONDARIA

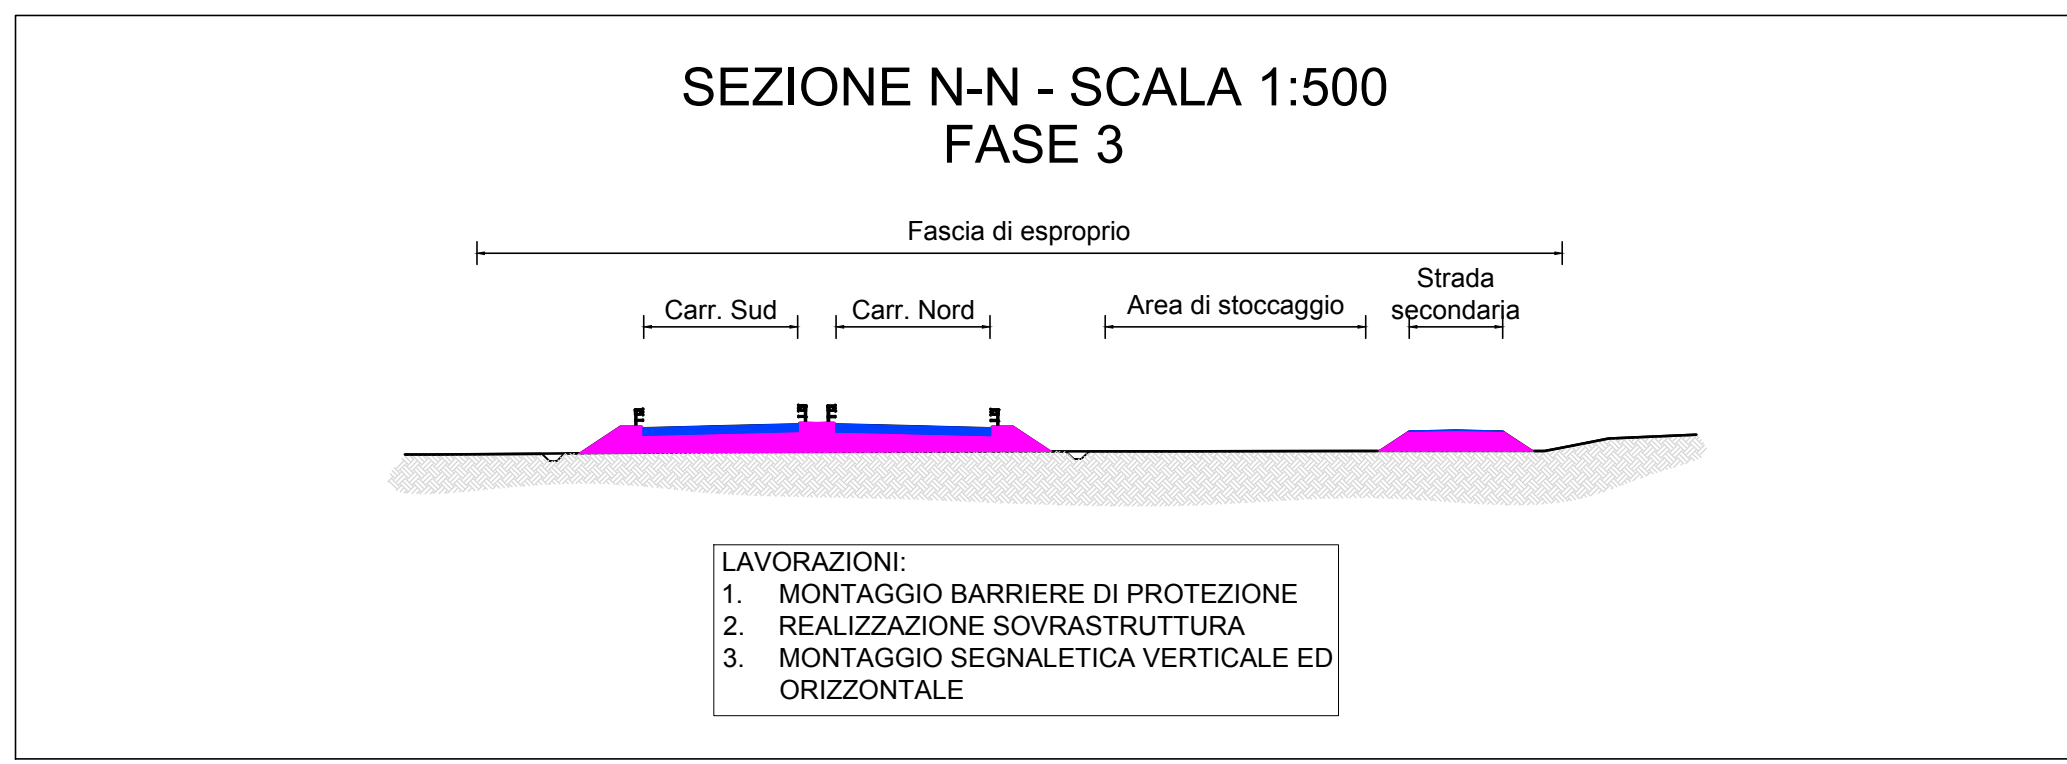

Anas SpA
 Direzione Progettazione e Realizzazione Lavori

S.S. 675 UMBRO-LAZIALE
 (EX RACCORDO CIVITAVECCHIA-ORTE)
 TRONCO 3° - LOTTO 1° - STRALCIO B
 REALIZZAZIONE DELLO STRALCIO FUNZIONALE TRA LO SVINCOLO DI CINELLI ED IL NUOVO SVINCOLO DI MONTE ROMANO EST DELLA SS675
 CIG 3371030CA6 CUP F11B05004400002

PROGETTO ESECUTIVO

IMPRESA ESECUTRICE AT1: <i>Donati SpA</i> MANDATARIA S.A.L.C. spa DEMA COSTRUZIONI s.p.a. IRCOPI	PROGETTAZIONE: GP INGEGNERIA GESTIONE PROGETTI INGEGNERIA s.r.l. Viale Trionfo 3 - 00196 Roma GJA s.p.a. INGEGNERIA PER IL TERRITORIO E L'AMBIENTE s.r.l. Via Carlo Marro 27 - 00192 Roma IL PROGETTISTA RESPONSABILE DELL'INTERPRETAZIONE DELLE PRESTAZIONI SPECIALISTICHE: Dott. Ing. Giorgio Galucci Ordine Ing. Prov. Roma 14035
--	---

CANTIERI E FASI ESECUTIVE
 PLANIMETRIA FASI ESECUTIVE
 Fasi esecutive e gestione traffico - Planimetrie e sezioni - Tavola 4/4 - Fase 3

VISTO IL RESP. DEL PROCEDIMENTO Dott. Ing. Nicola Dinnella	IL COORDINATORE DELLA SICUREZZA IN FASE DI PROGETTAZIONE Dott. Ing. Ambrogio Signorilli Ordine Ing. Prov. Roma AS8111	IL GEOLOGO Dott. Salvatore Marino Ordine Geol. Lazio 1069	ELABORAZIONE PROGETTUALE
---	--	--	--------------------------

CODICE PROGETTO	LV. PROJ.	N. PROJ.	NOME FILE	REVISIONE	SCALA
LO402B	E	1501	LO402B_E_1501_T00_CA00_CAN_PE12_A.dwg	A	VARIE
CODICE ELAB.	T00CA00CANPE12				

A	EMISSIONE	10/05/15	G.S.A.	AS	GG
REV.	DESCRIZIONE	DATA	REDATTO	VERIFICATO	APPROVATO